
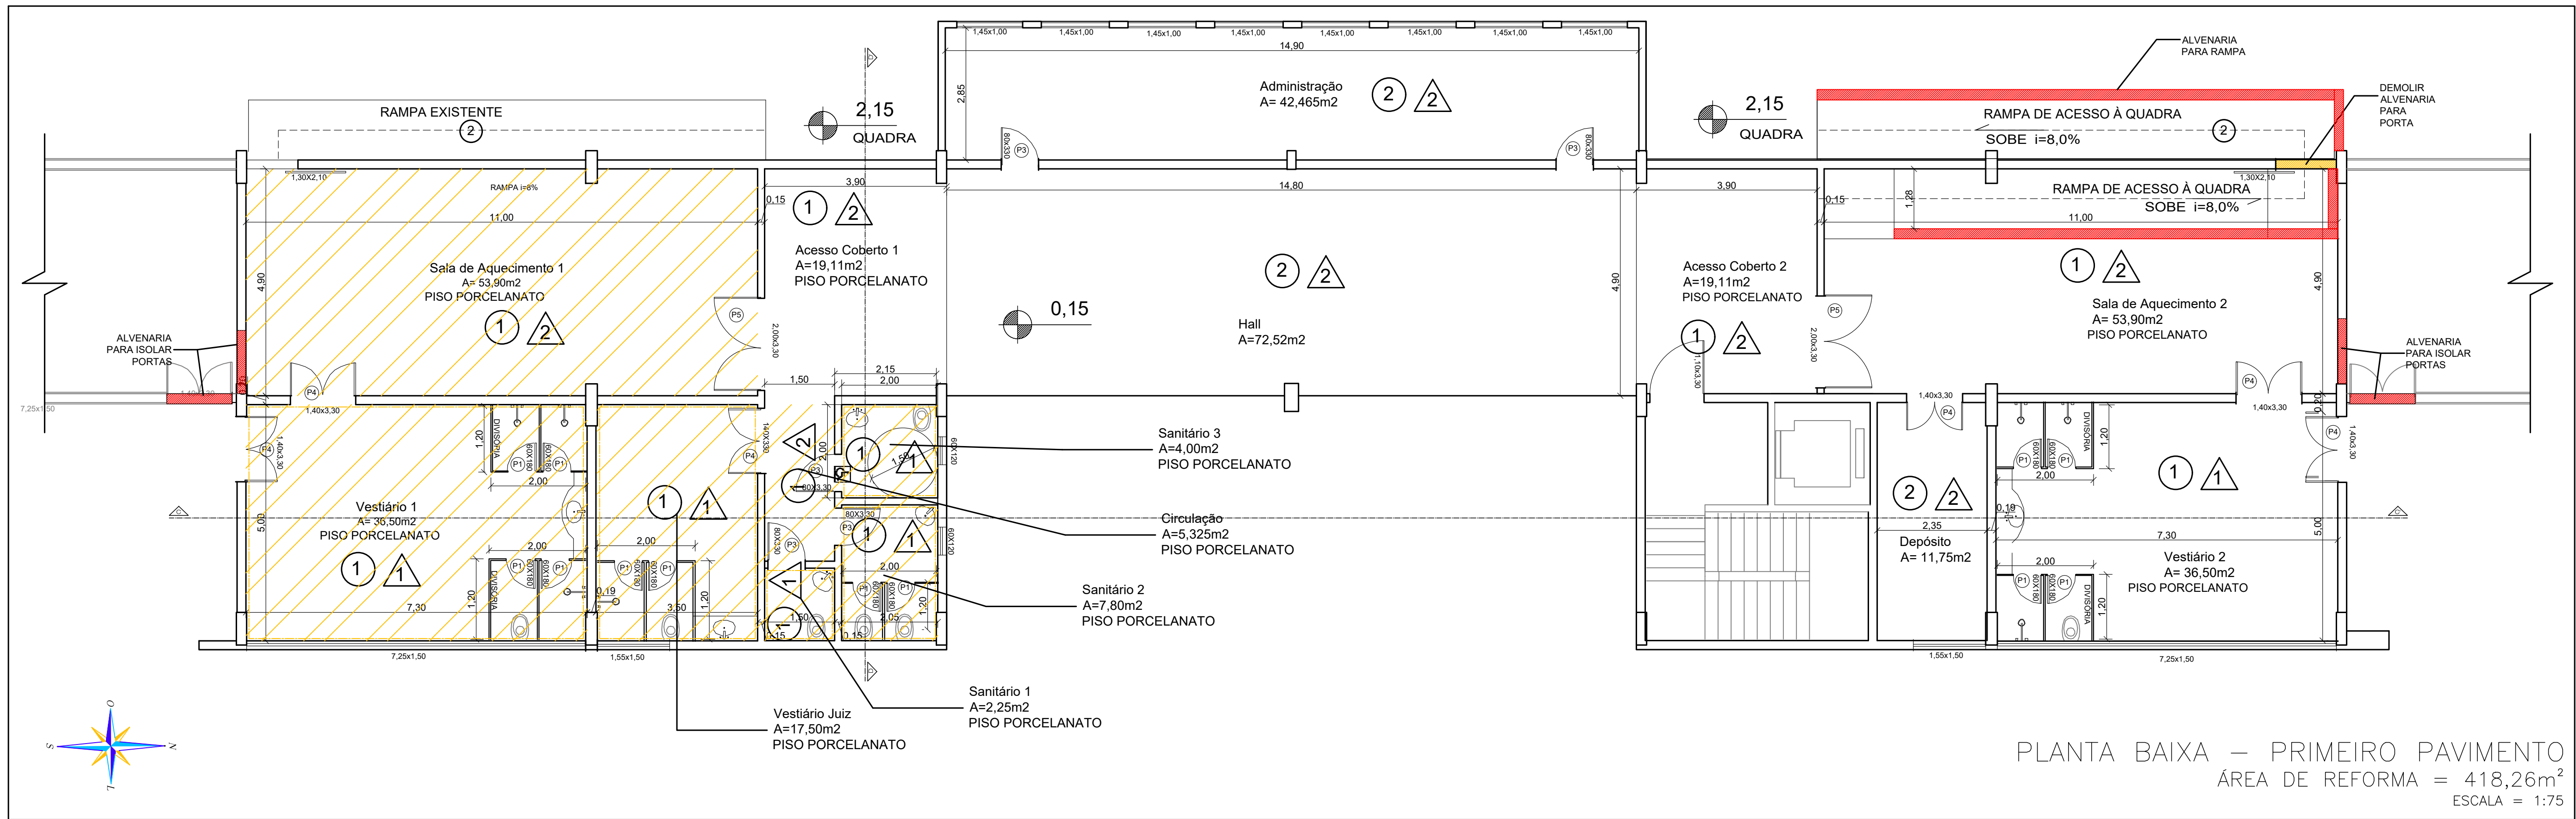
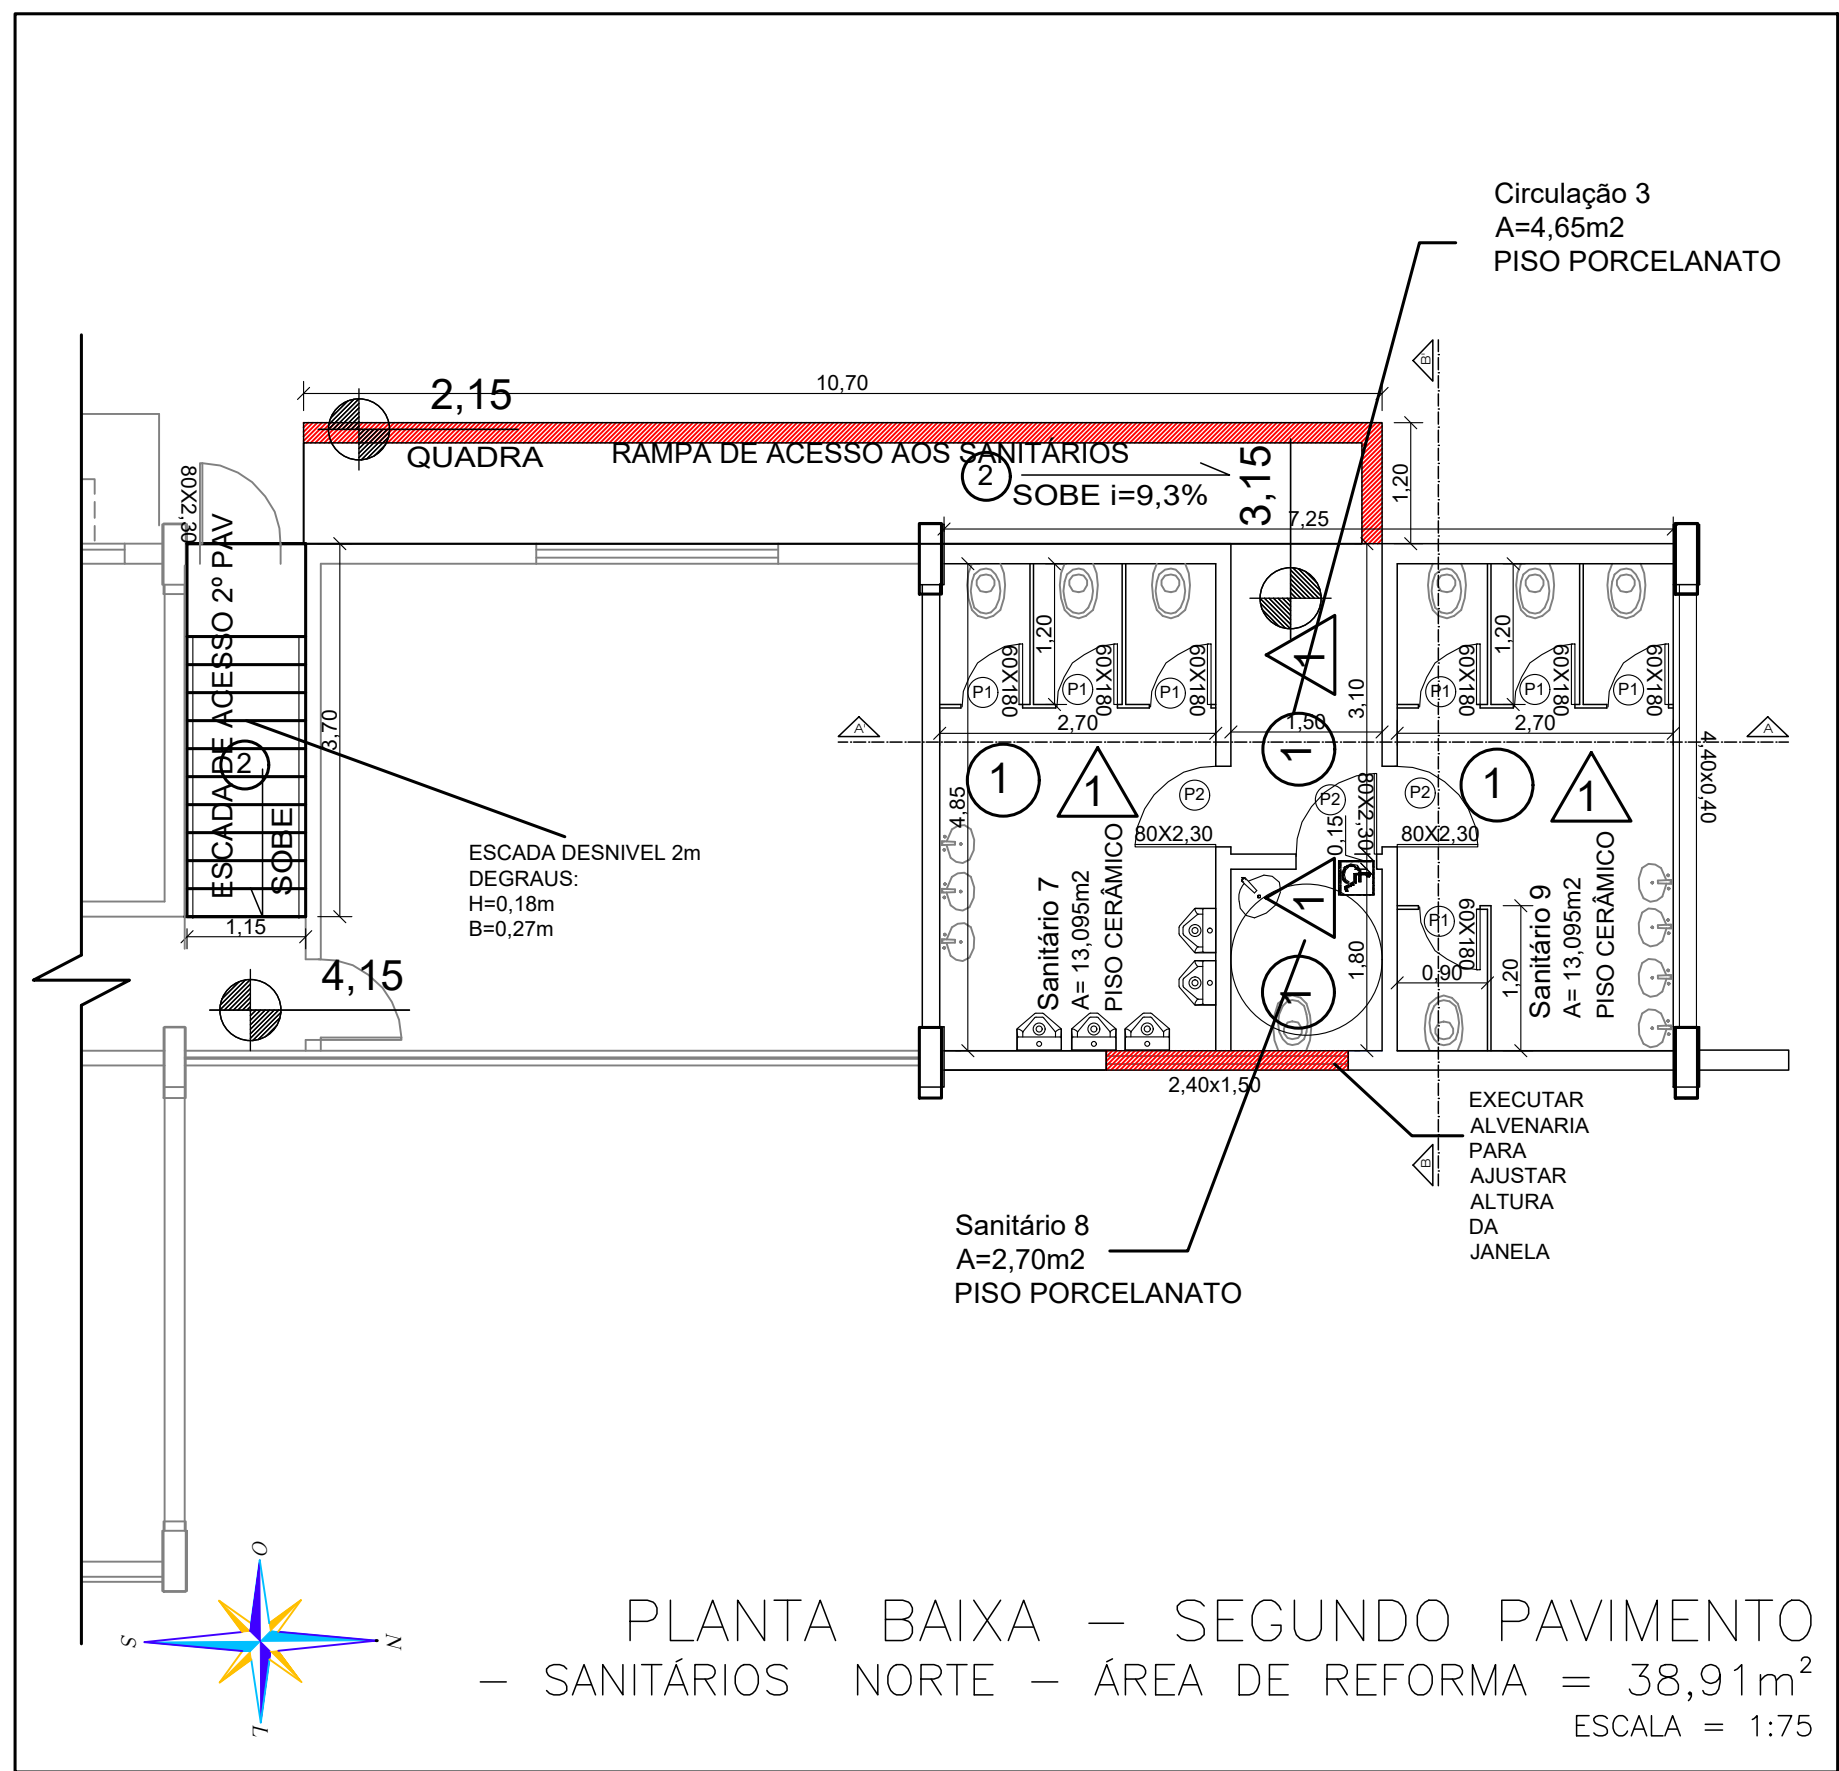
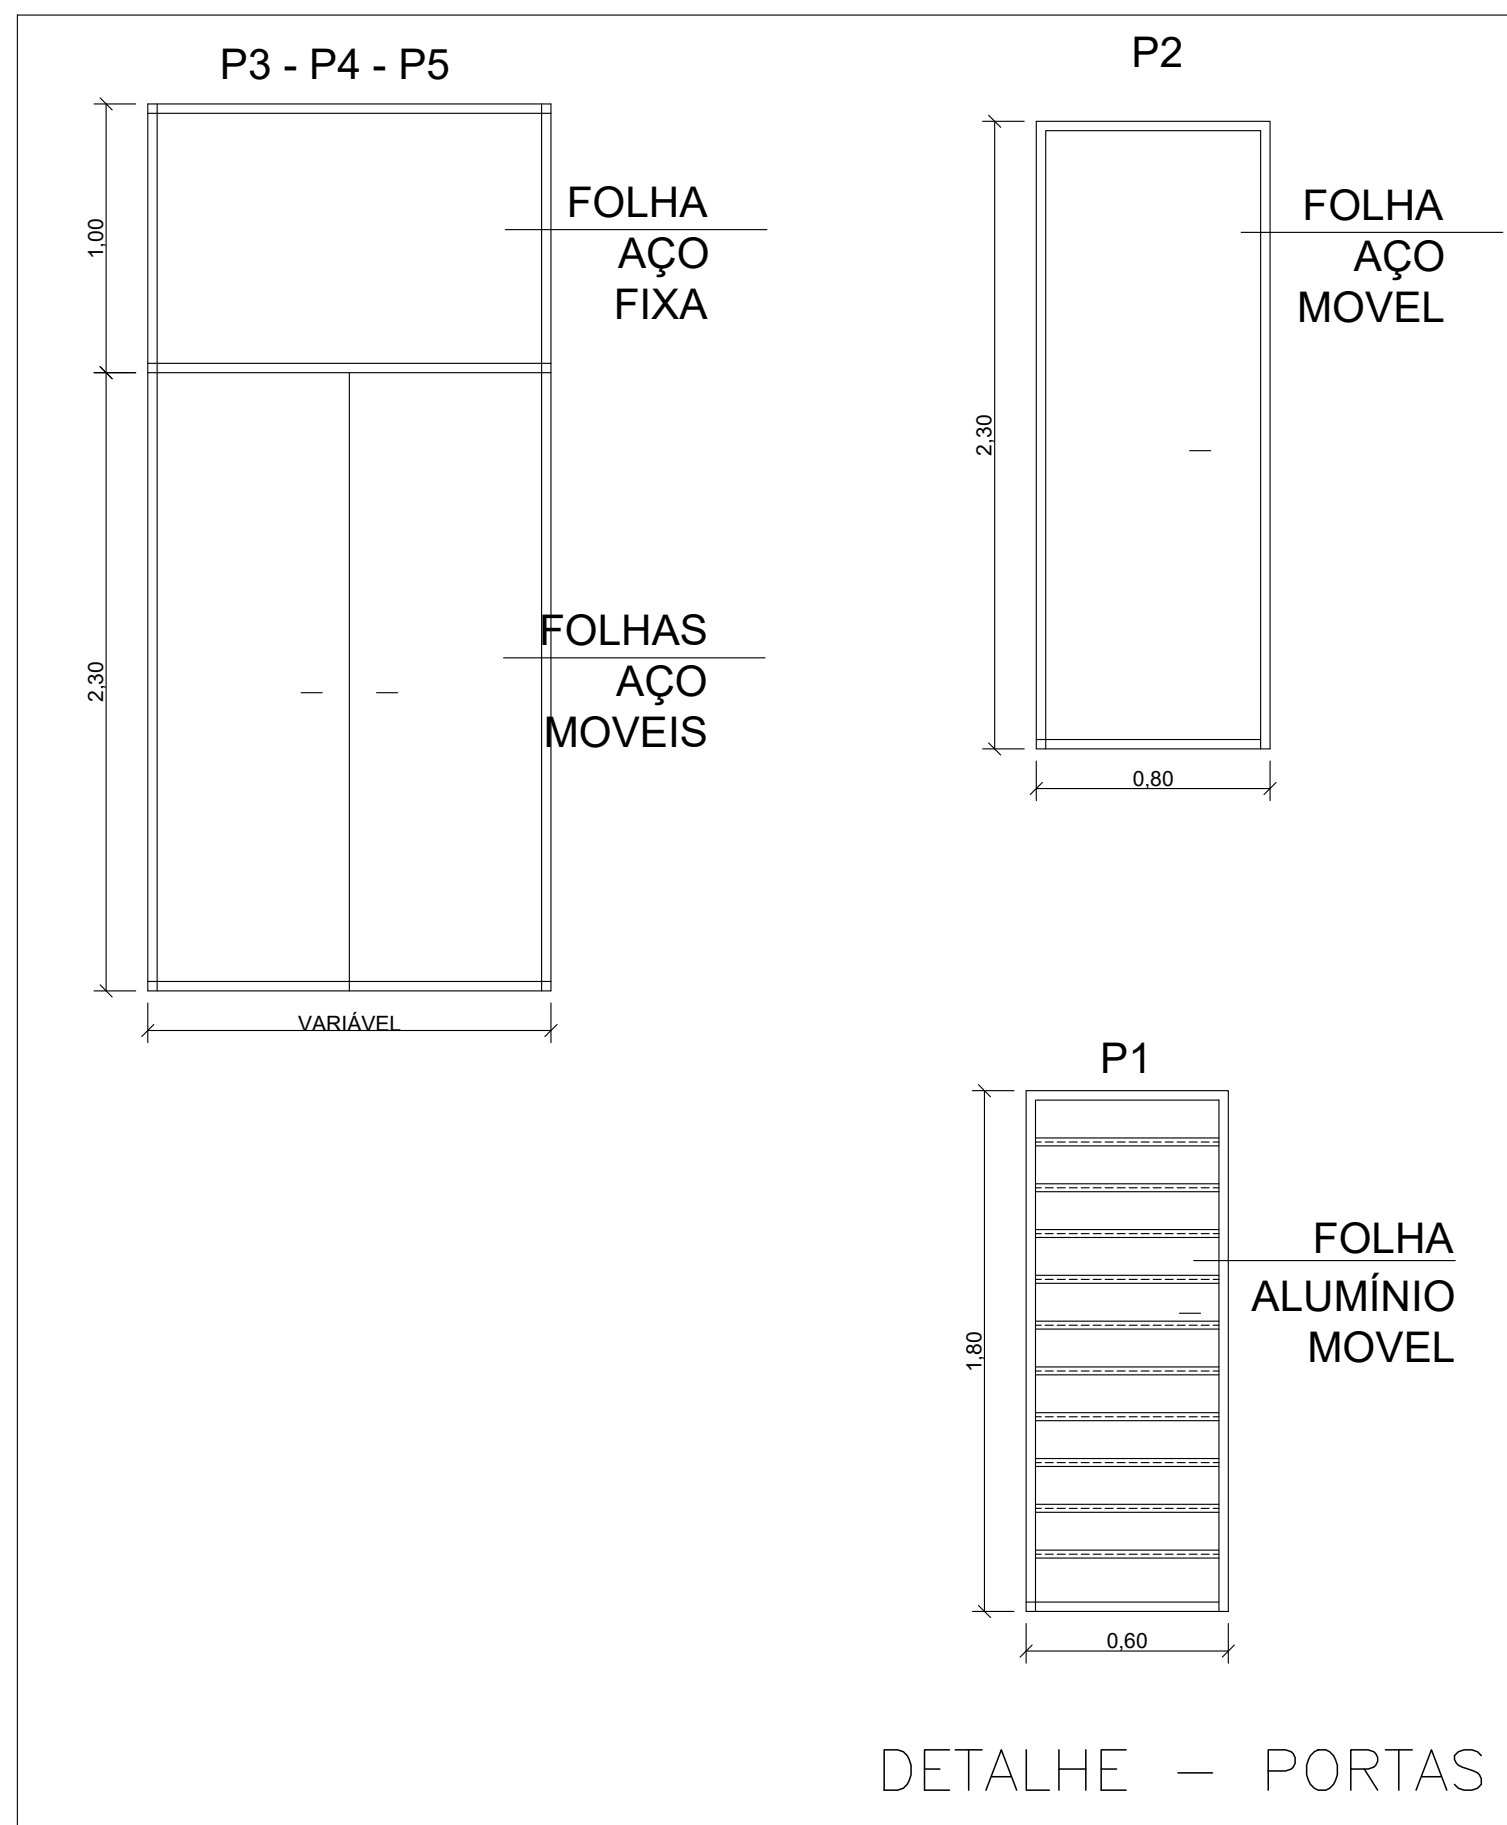


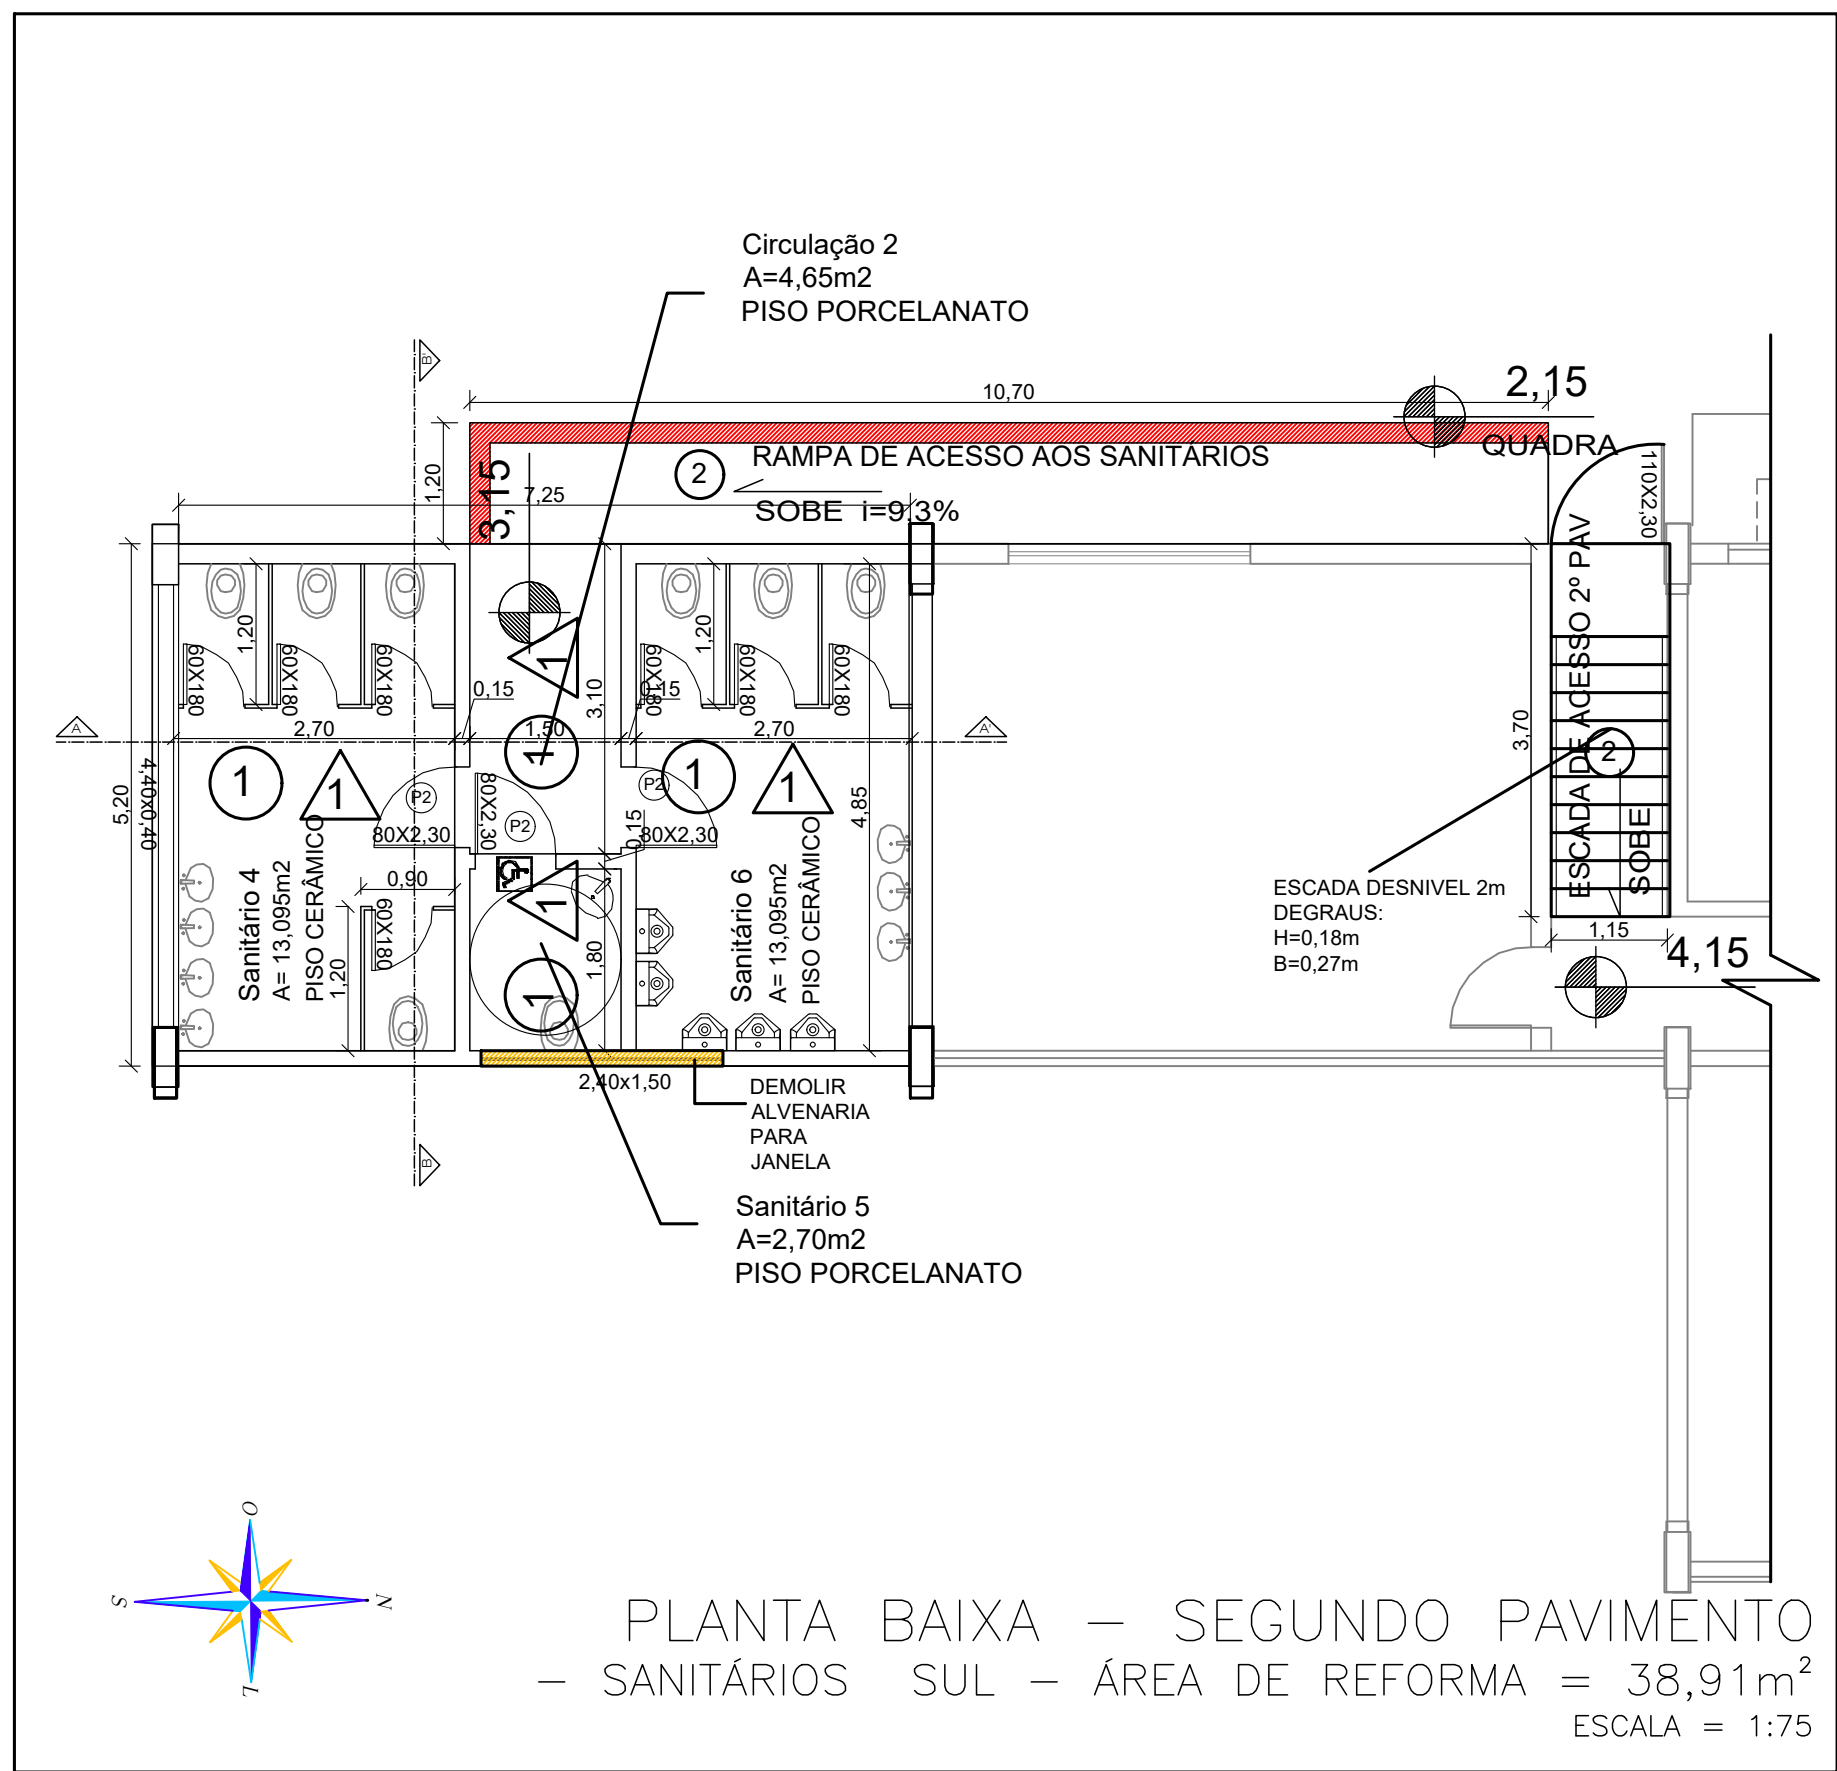

- ACABAMENTO DE PISO
- 1 REVESTIMENTO CERÂMICO PARA PISO COM PLACAS TIPO PORCELANATO DE DIMENSÕES 45X45 CM
- 2 ACABAMENTO EM CONCRETO
- ACABAMENTO DE PAREDE
- 1 CHAPISCO + EMBOÇO + REVESTIMENTO CERÂMICO
- 2 CHAPISCO + EMBOÇO
- DEMOLIÇÃO DE REVESTIMENTO CERÂMICO E ARGAMASSA
- ÁREA A DEMOLIR PISOS E REVESTIMENTOS EXISTENTES

TÍTULO: CONSTRUÇÃO DO GINÁSIO MUNICIPAL MULTIUSO 5ª ETAPA				
PROPRIETÁRIO: MUNICÍPIO DE GUAPORÉ CNPJ 87.862.397/0001-09	MODALIDADE: REFORMA DO PAV. TÉRREO E BANHEIROS. ESPECIALIDADE: PLANTAS BAIXAS			
AUTOR DO PROJETO: RICARDO PEDROSO DE FARIAS ENGENHEIRO CIVIL CREA RS215262	DATA: AGO/2020	EMISS. INICIAL: 20/02/2020	FOLHA: 03/13	ÁREA: 496,08m ²
		ESCALA: 1:75		