

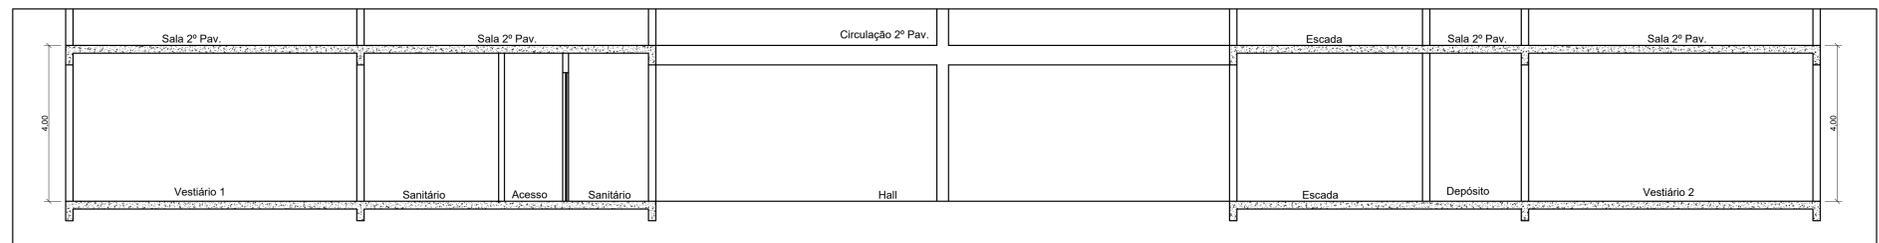
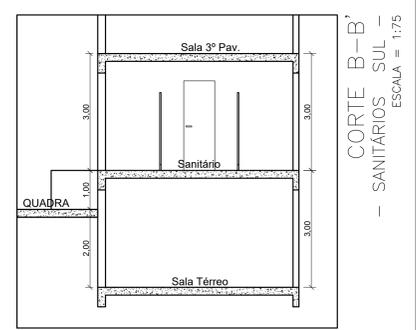
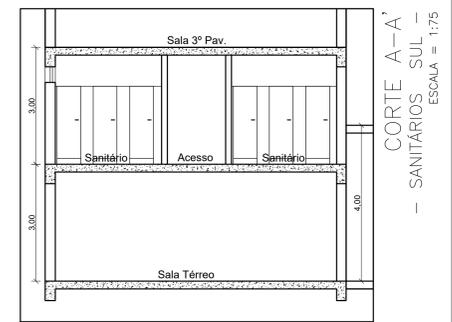
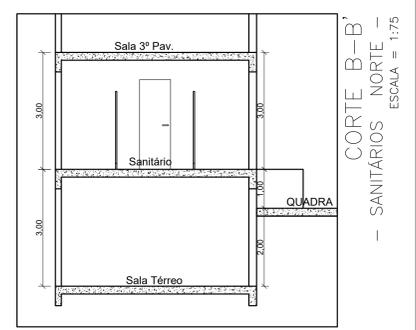
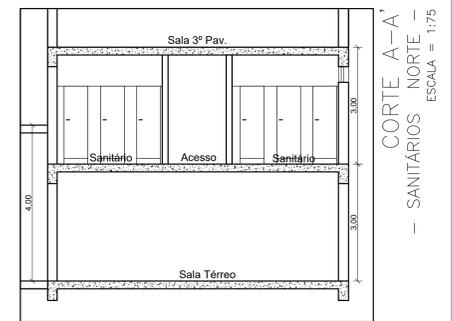


CORTE TRANSVERSAL EIXO 6

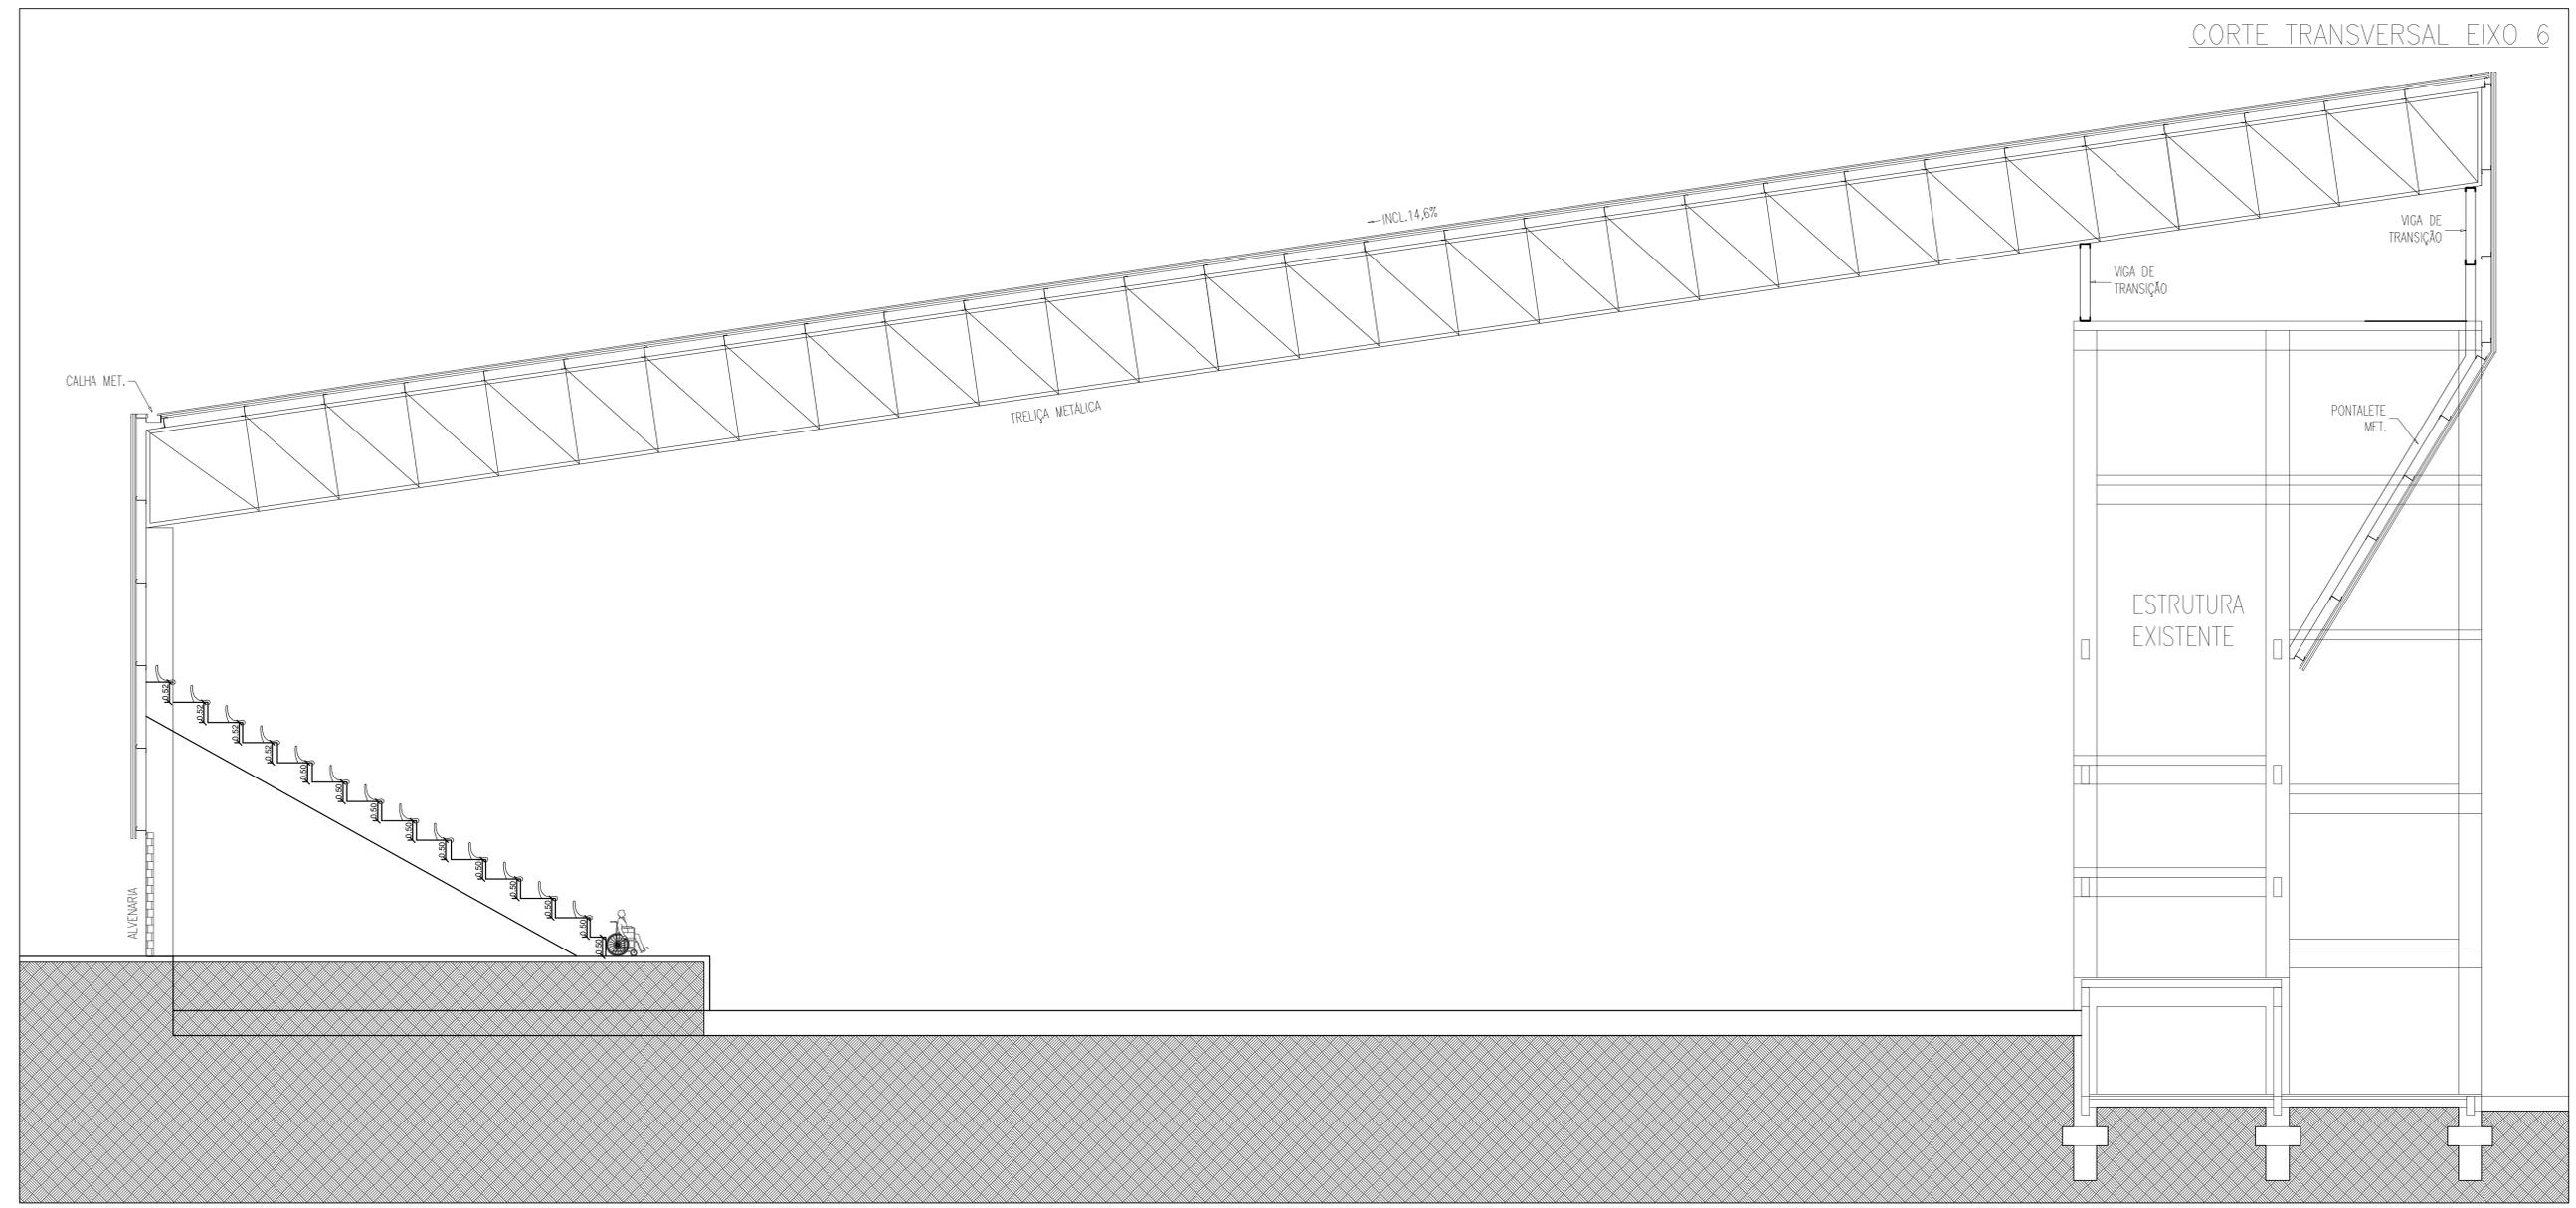

CORTE C-C'  
- TÉRREO -  
ESCALA = 1:75

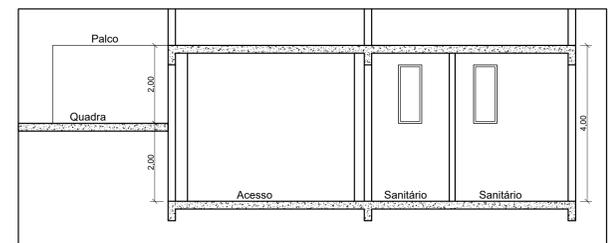

CORTE D-D'  
- TÉRREO -  
ESCALA = 1:75

TÍTULO: CONSTRUÇÃO DO GINÁSIO MUNICIPAL MULTIUSO 5ª ETAPA			
PROPRIETÁRIO: MUNICÍPIO DE GUAPORÉ CNPJ 87.862.397/0001-09	MODALIDADE: REFORMA DO PAV. TERREO E BANHEIROS ESPECIALIDADE: CORTES	ÁREA: 496,08m <sup>2</sup>	
AUTOR DO PROJETO: RICARDO PEDROSO DE FARIAS ENGENHEIRO CIVIL CREA RS215262	DATA: AGO/2020	EMISS. INICIAL: 20/02/2020	FOLHA: 08/13