



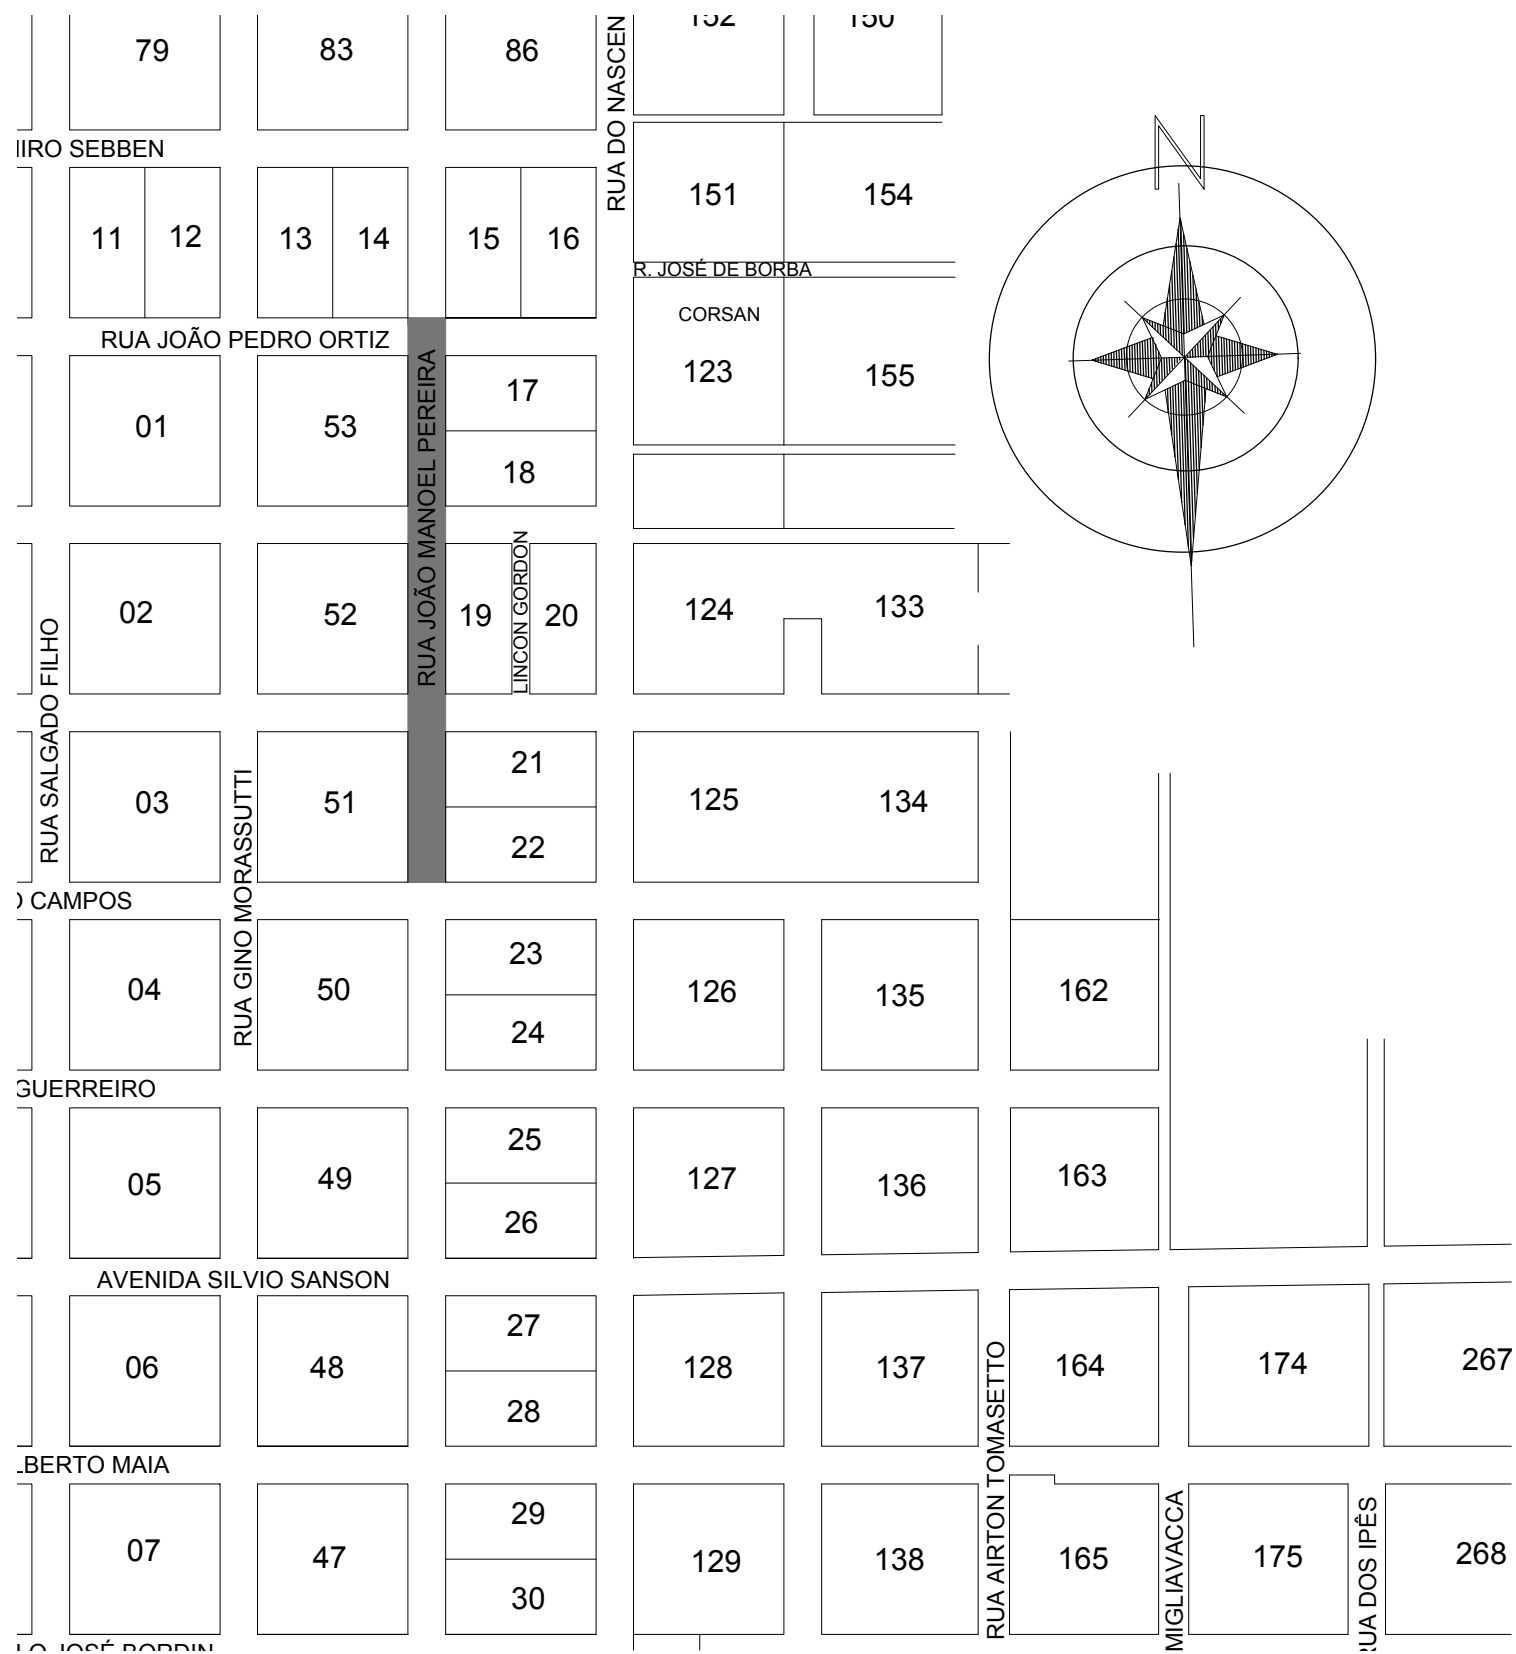

PLANTA DE SITUAÇÃO

Esc.: 1/50.000

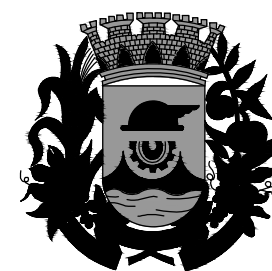

MUNICÍPIO DE GUAPORÉ
Avenida Sílvio Sanson, 1135 cep 99200-000 - Guaporé - RS.
Fone: (54) 3443-4430 - Fax (54) 3443-4316
www.guapore-rs.com.br

PROJETO:			
PROJETO DE PAVIMENTAÇÃO EM PARALELEPÍPEDO			
LOCAL:			
RUA JOÃO MANOEL PEREIRA - DA RUA JOÃO PEDRO ORTIZ ATÉ A JÚLIO CAMPOS			
ASSUNTO:			
PLANTA DE SITUAÇÃO			
ESCALA:	INDICADAS	ÁREA TOTAL:	6.407,0m²
RESP. TÉCNICO:		DATA:	SETEMBRO/2020
ENGº CIVIL - TATIANE ZAMBAM - CREA/RS 159.163		FISCALIZAÇÃO	
			PRANCHA
			01