



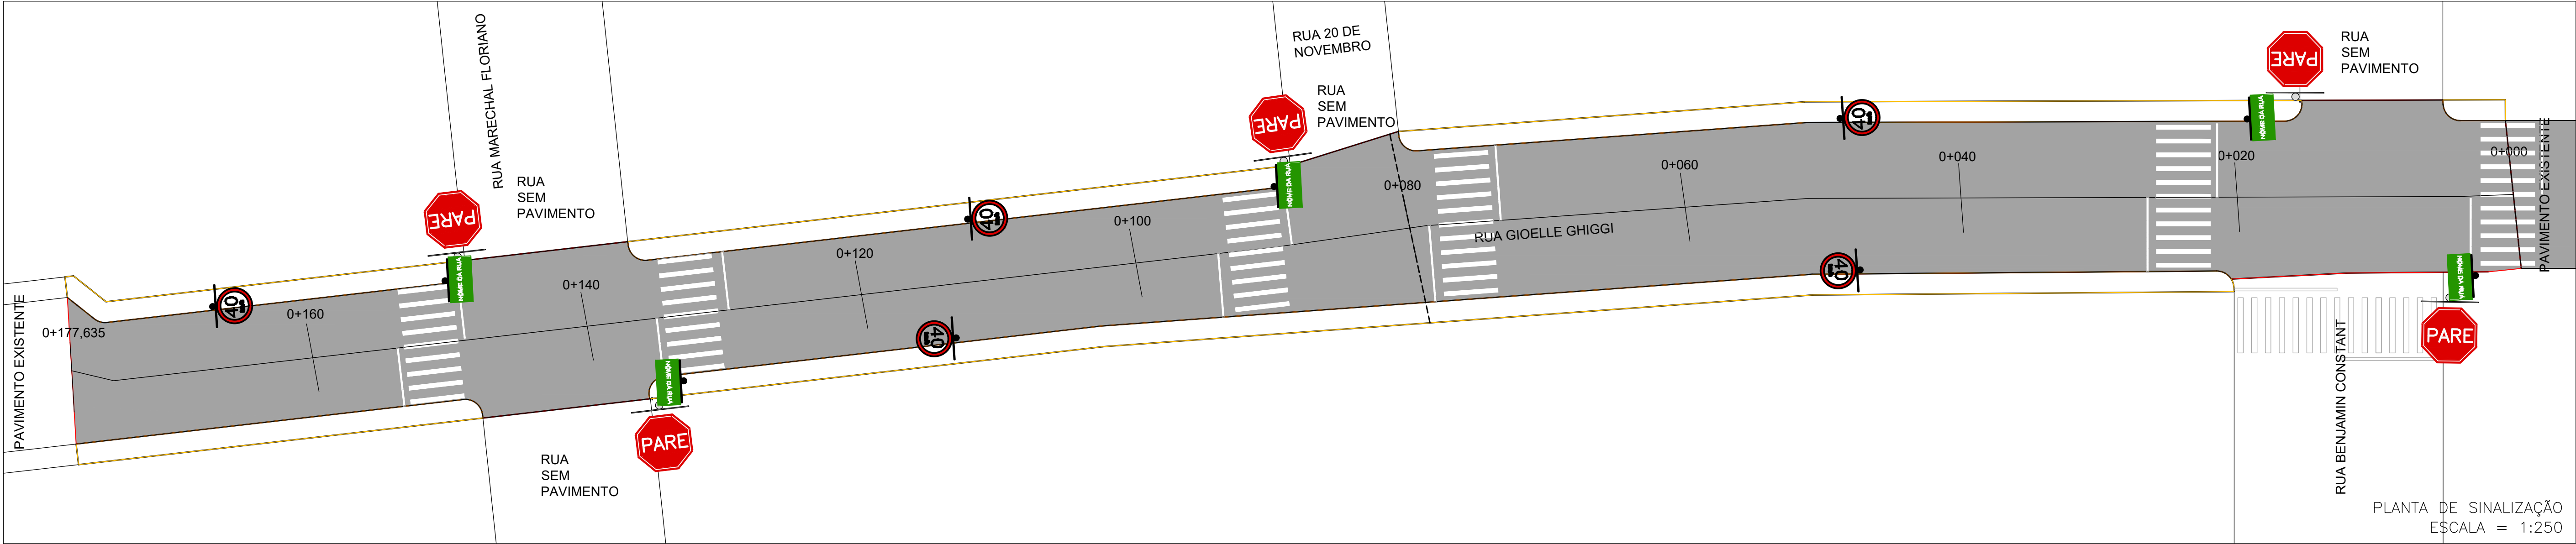


SINALIZAÇÃO HORIZONTAL
DETALHE FAIXA DE PEDESTRES PISTA 11m (X4)

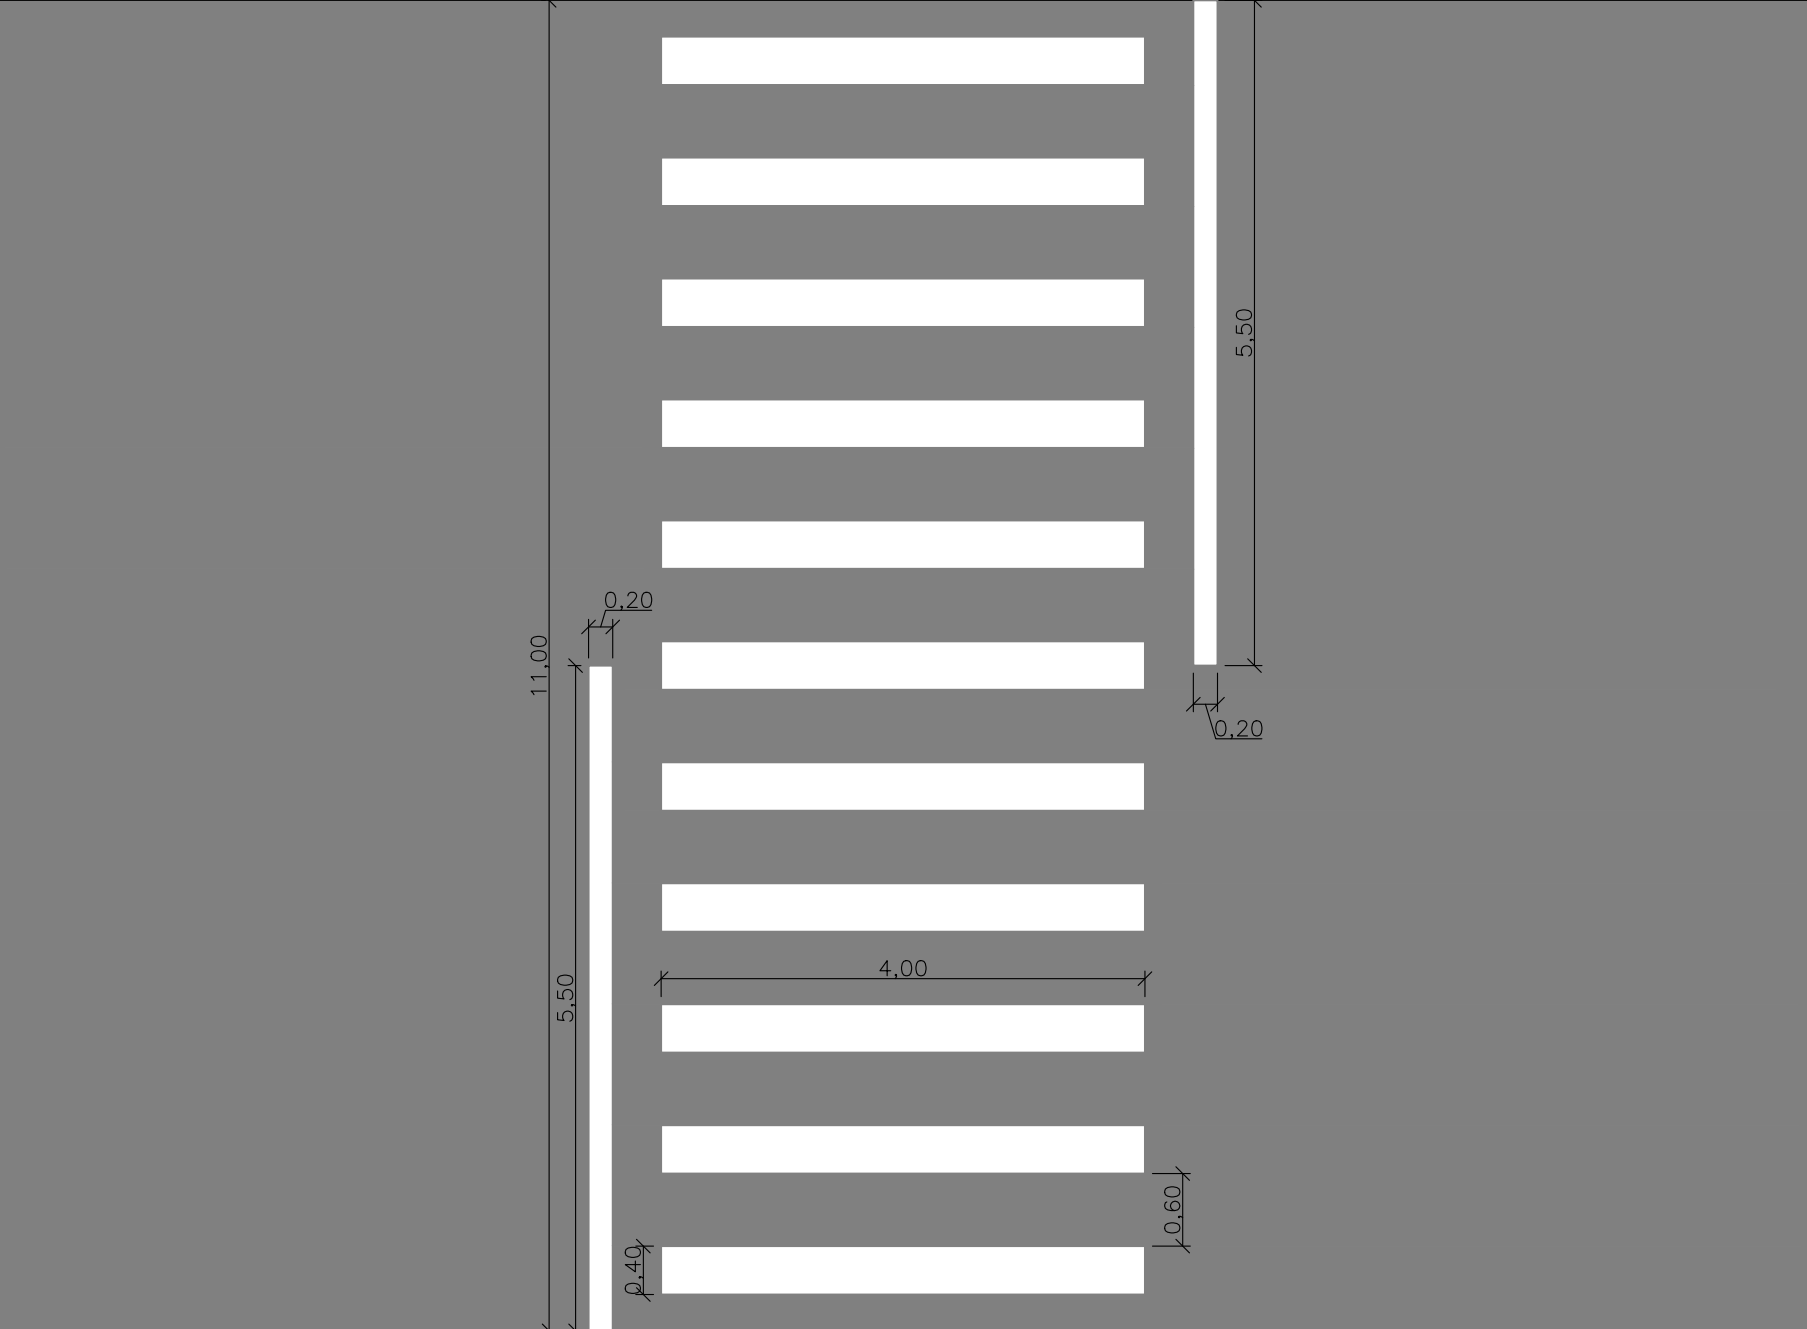

19,80m² de Pintura (por faixa de pedestres)

SINALIZAÇÃO HORIZONTAL
DETALHE FAIXA DE PEDESTRES PISTA 8,5m (X3)

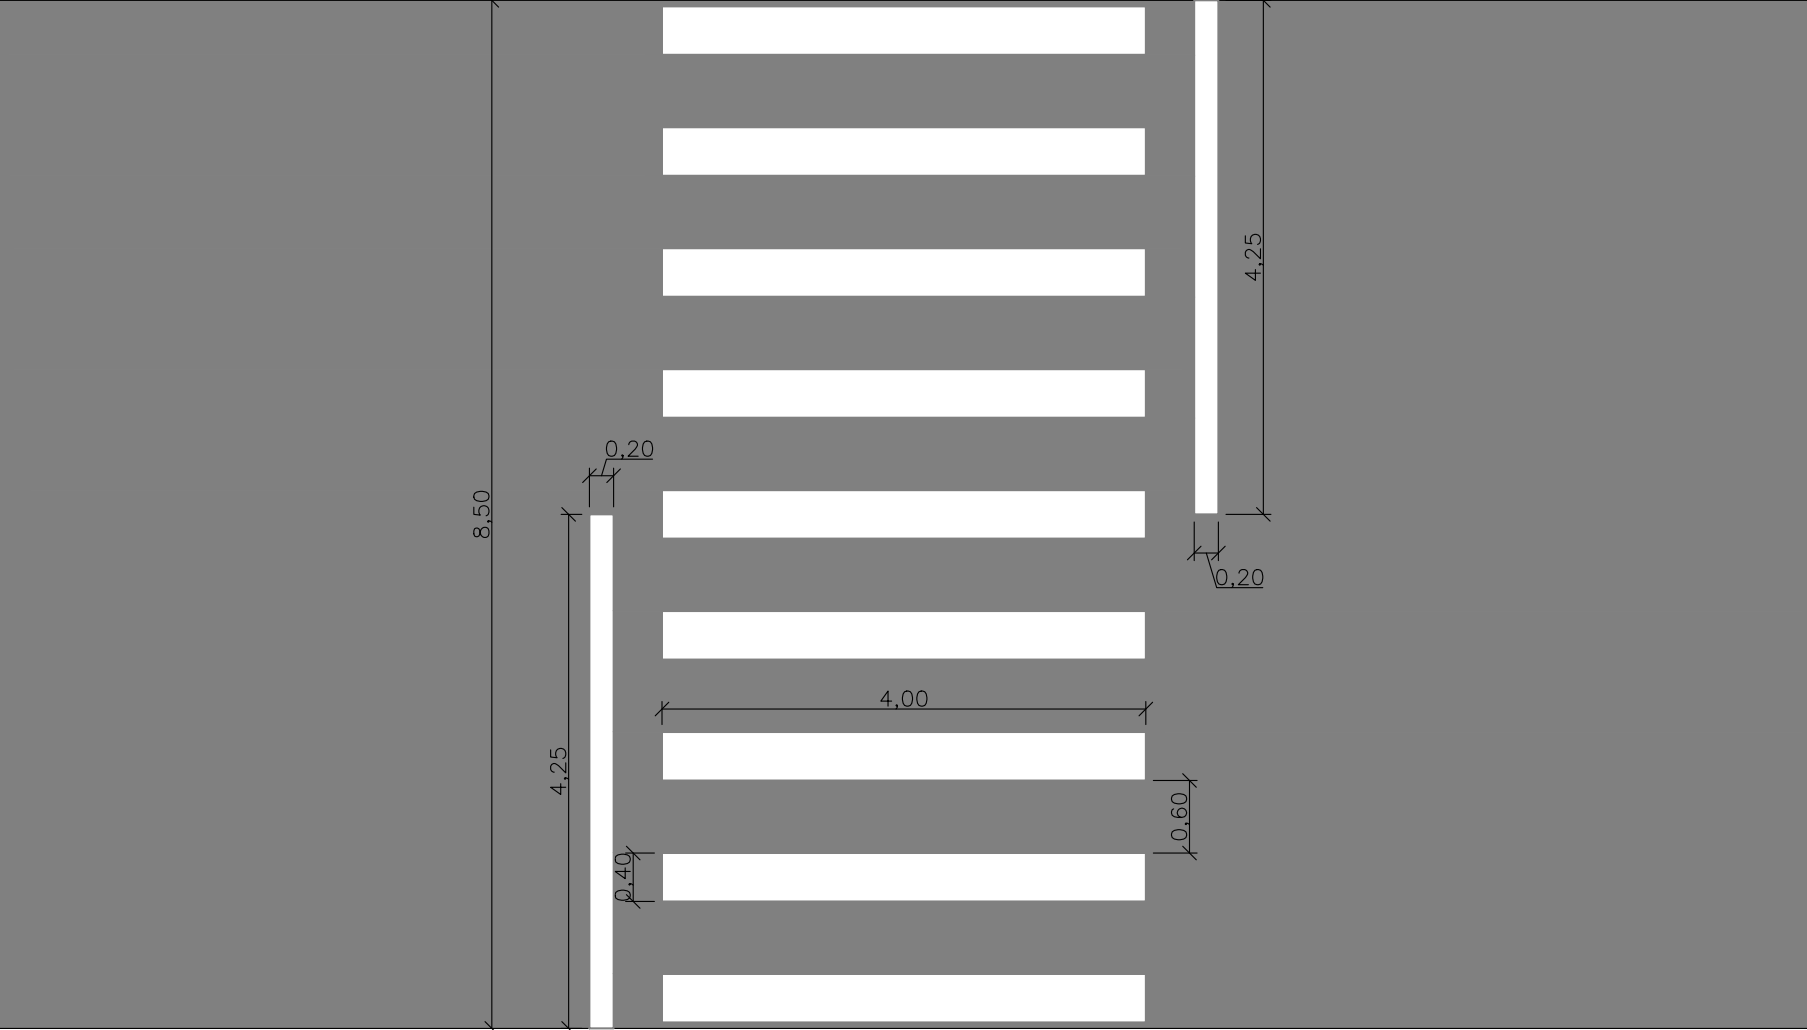

16,10m² de Pintura (por faixa de pedestres)

MOD.	QUANT.	TAMANHO	ÁREA (m²)
	05	L=35	2,80m²
	05	50x20	0,50m²
	05	D=50	0,98m²
	15	PLACA DE SOLO COM 1 TUBO	
		TOTAL	4,28m²

Exatun

TÍTULO: PAVIMENTAÇÃO E DRENAGEM DE VIAS URBANAS RUA GIOELLE GHIGGI, GUAPORÉ-RS			
PROPRIETÁRIO: MUNICÍPIO DE GUAPORÉ CNPJ 87.862.397/0001-09		MODALIDADE: PAVIMENTAÇÃO E DRENAGEM URBANA ESPECIALIDADE: SINALIZAÇÃO HORIZONTAL E VERTICAL	
AUTOR DO PROJETO: RICARDO PEDROSO DE FARIAS ENGENHEIRO CIVIL CREA RS215262	DATA: SET/2020	EMISS. INICIAL: 24/06/2020 ESCALA: INDICADA	FOLHA: 04/06 ÁREA: 2.229,85,m²