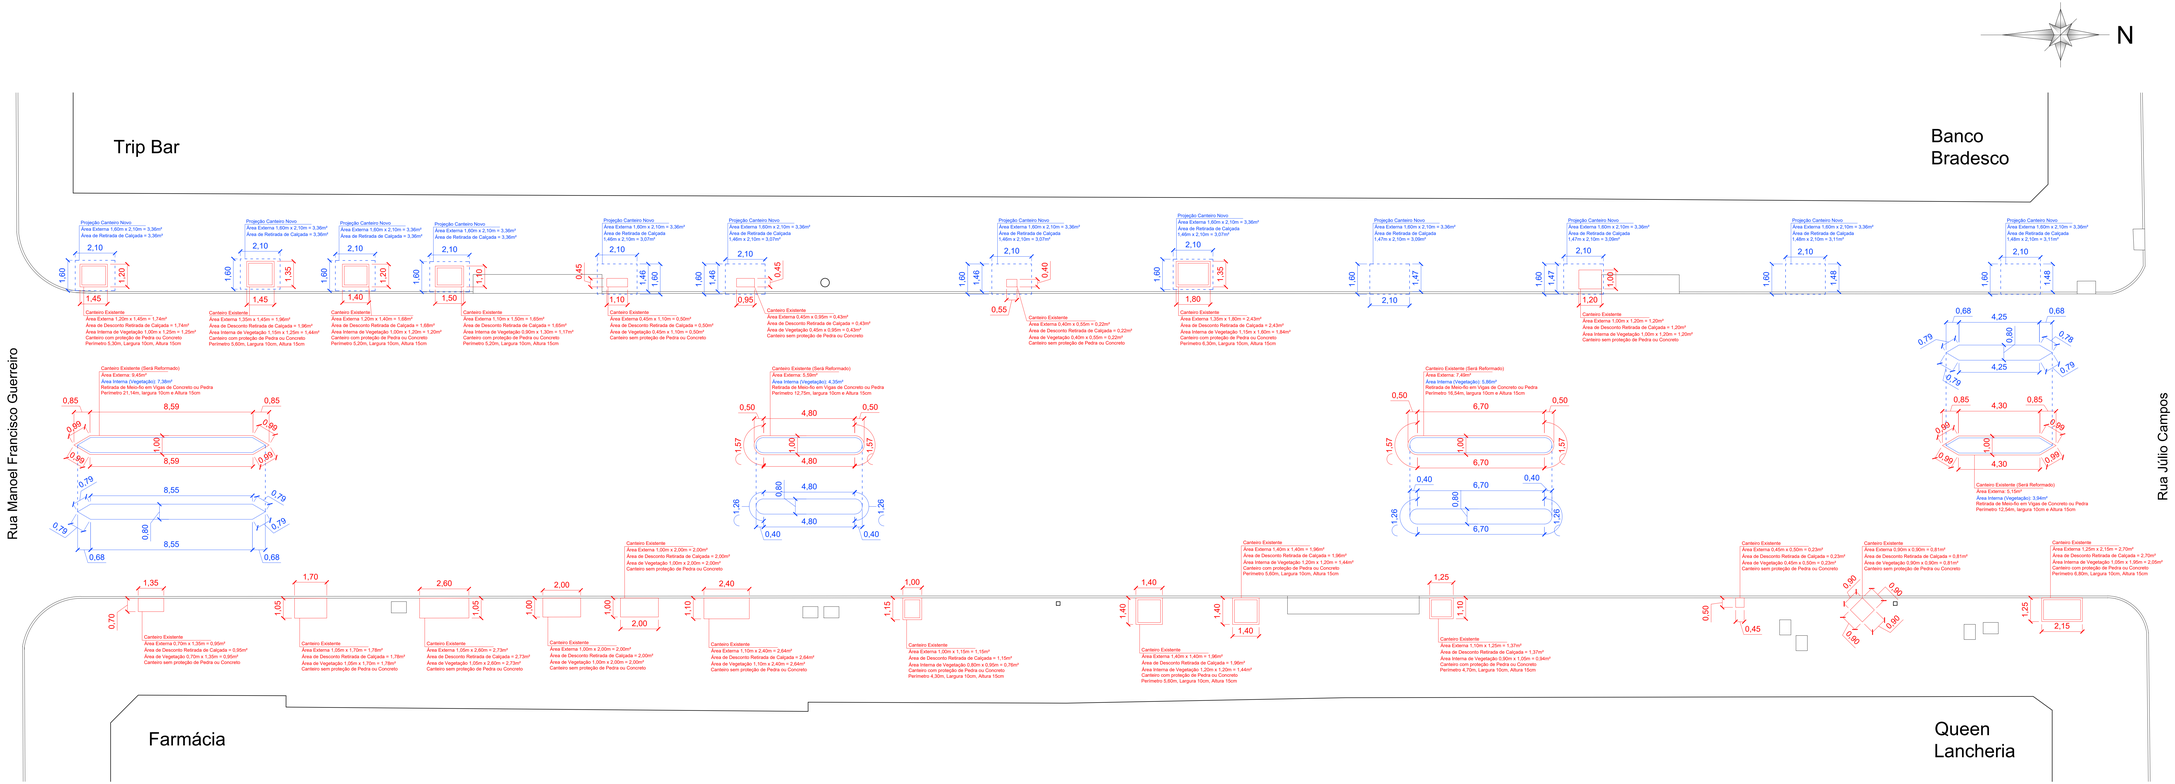

Planta baixa de locação de canteiros - trecho nº 02

Escala: 1/ 100

Projeto de quantitativos

Canteiros existentes

Área interna dos canteiros existentes

Projeção de canteiros novos

Contrato de Repasse **nº 8906645/ 2019** - Ministério do Desenvolvimento Regional

ELVIS BREGOLIN Engenheiro Civil e de Segurança do Trabalho - CREA 75.100 Avenida Silvio Sanson, 1.000 - Centro, Guaporé - RS email: egreg@yahoo.com.br	Contato: (54) 3443-3126 (54) 9 9973-8786	
Obra: Execução de Pavimentação, Calçadas, Canteiros, Sinalização e Rampas de Acessibilidade na Rua Monsenhor Scalabrini	Área: Julho de 2020	Área: 7.798,62 m²
Endereço: Rua Monsenhor Scalabrini, trecho compreendido entre a Avenida Silvio Sanson e a Rua José Bonifácio, Centro, Guaporé - RS		
Proprietário: Município de Guaporé - RS	Data:	Escala: 1/ 100
Responsável Técnico: Elvis Bregolin	Data:	Responsável Técnico: Augusto Magri Bresolin Eduardo Marmitt
Designação: **Planta Baixa de locação de canteiros existentes (calçadas e centrais) trecho n° 02**	Prancha: 10	De: 26