



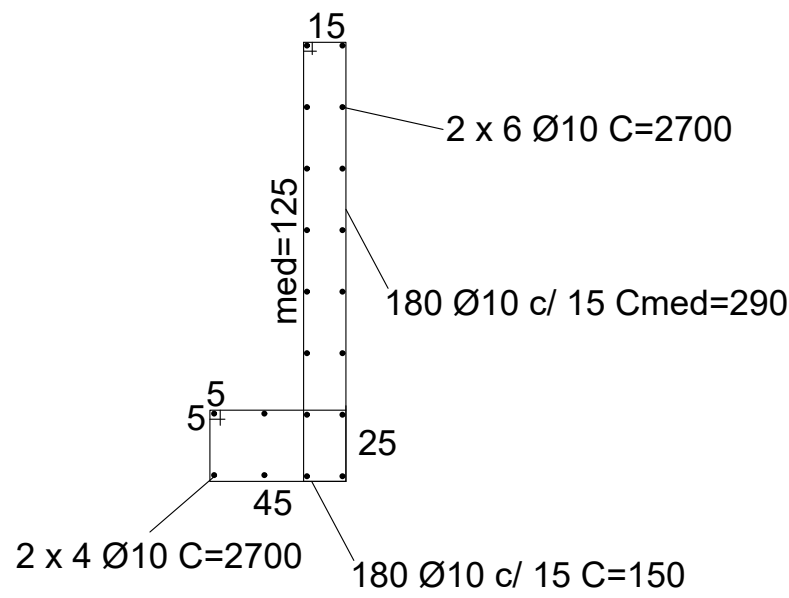


ARMADURAS

ESCALA = 1:25

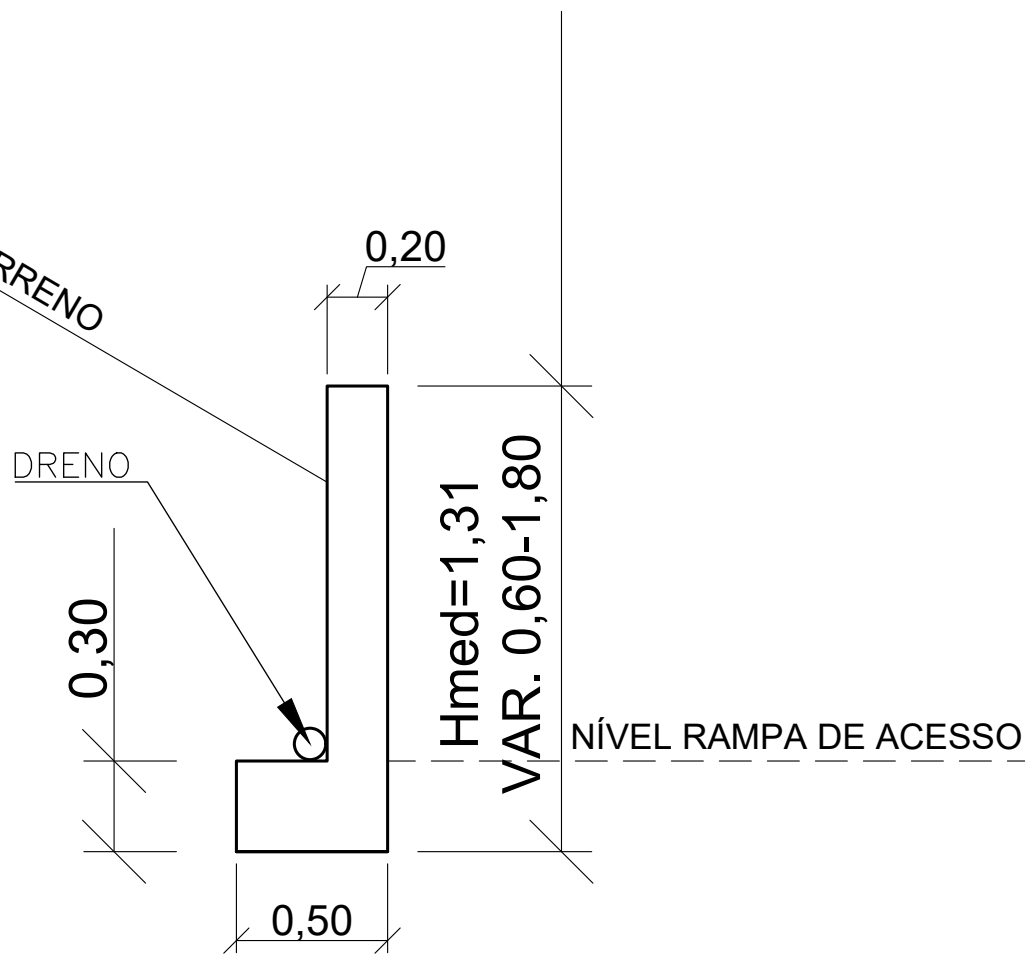

DETALHE/CORTE – MURO DE CONTENÇÃO


ESCALA = 1:25

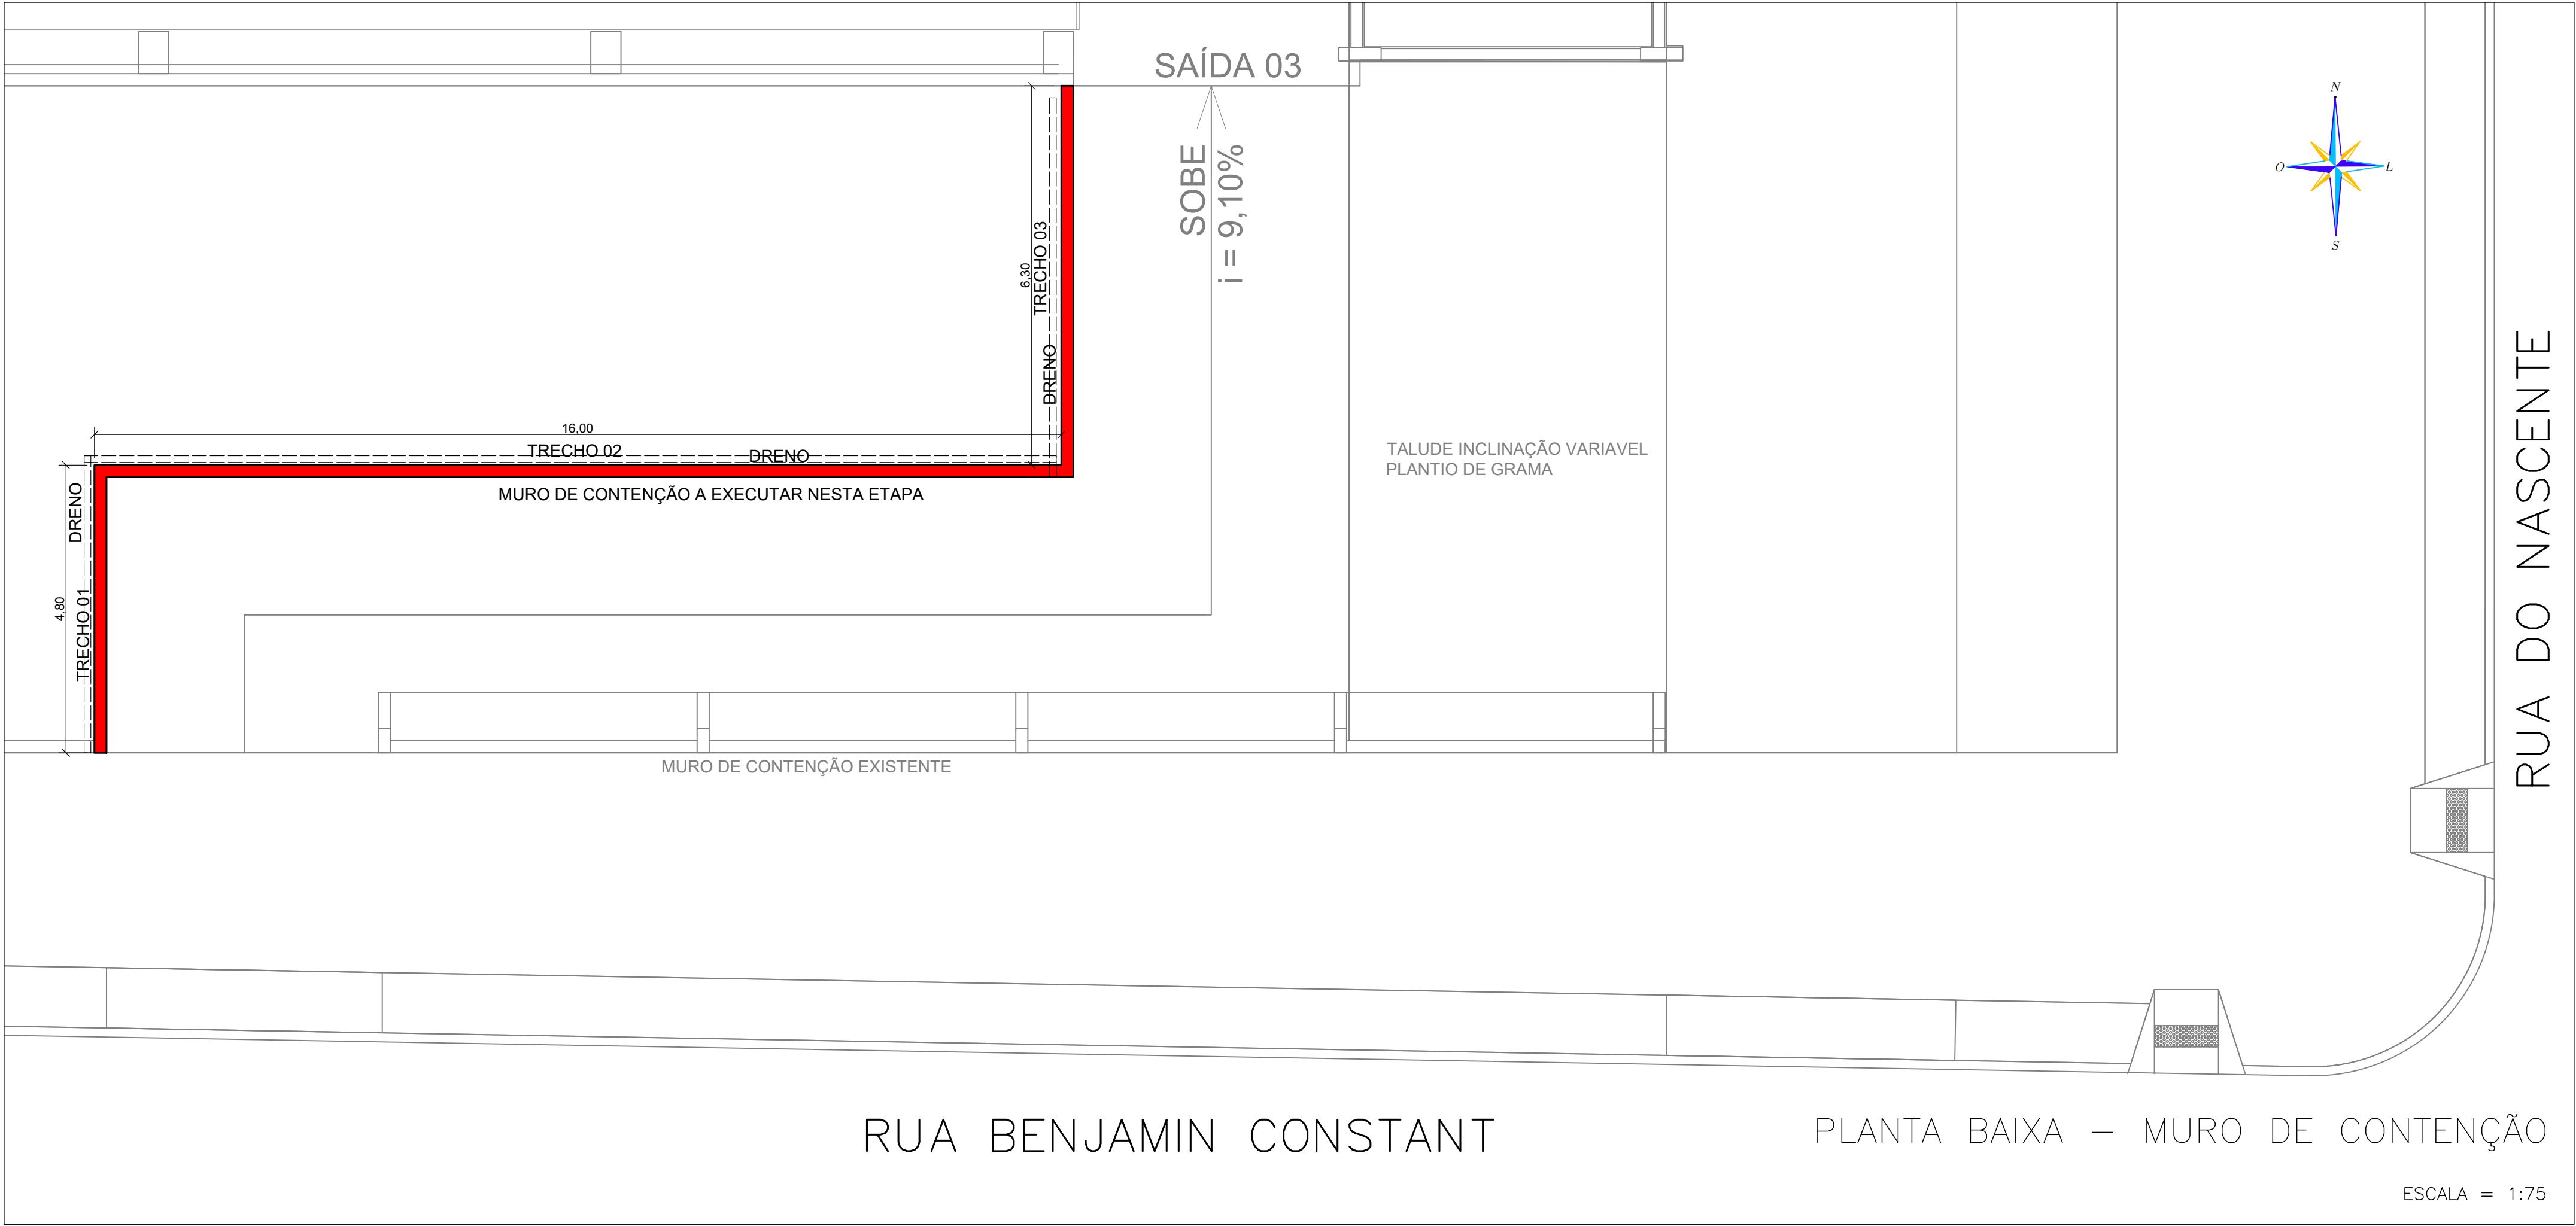

RUA BENJAMIN CONSTANT

PLANTA BAIXA – MURO DE CONTENÇÃO

ESCALA = 1:75

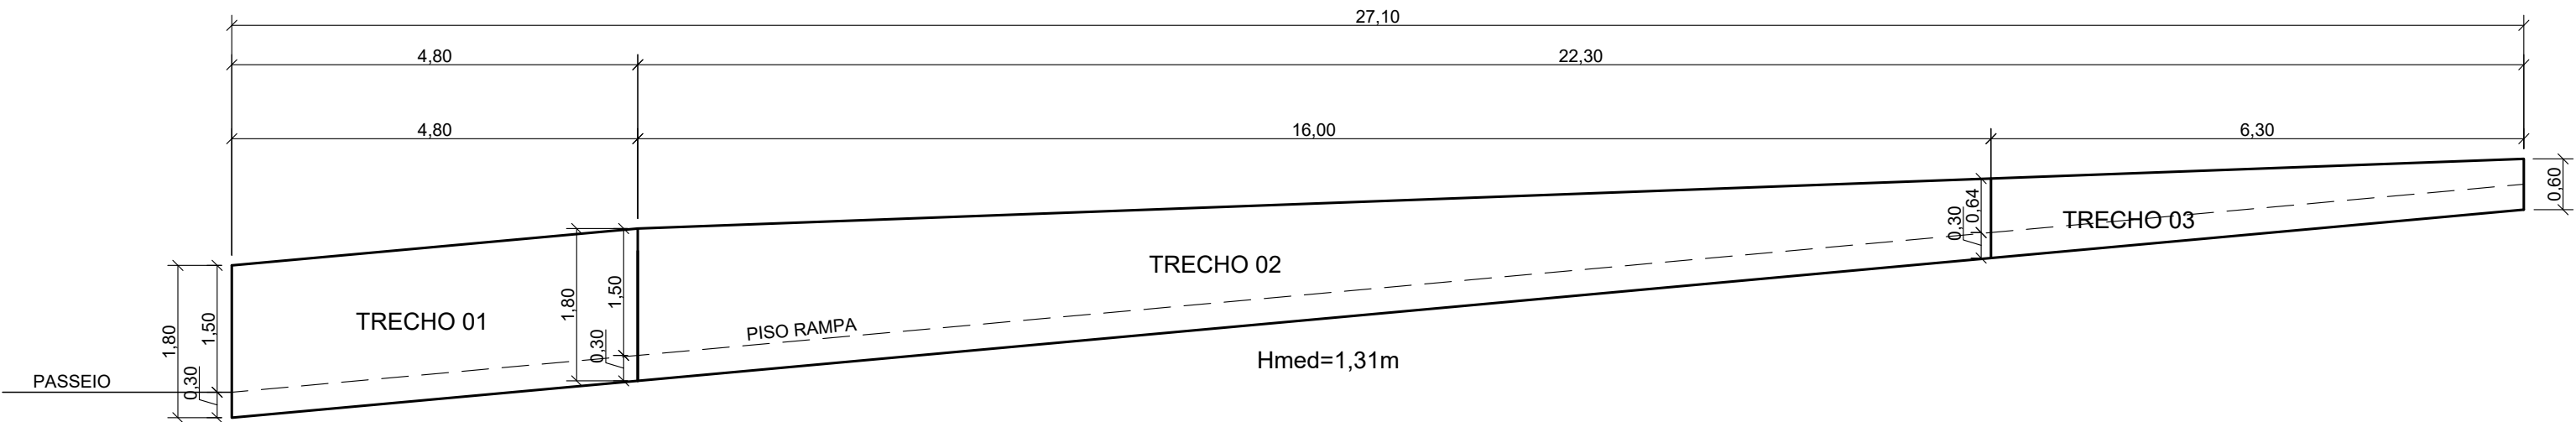

VISTA – MURO DE CONTENÇÃO

ESCALA = 1:75

TÍTULO: CONSTRUÇÃO DO GINÁSIO MUNICIPAL MULTIUSO					
PROPRIETÁRIO: MUNICÍPIO DE GUAPORÉ CNPJ 87.862.397/0001-09			MODALIDADE: MURO DE CONTENÇÃO – RAMPA SUL		
AUTOR DO PROJETO: RICARDO PEDROSO DE FARIAS ENGENHEIRO CIVIL CREA RS215262			ESPECIALIDADE: PLANTA BAIXA E DETALHES		
DATA: MAR/2021		EMISS. INICIAL: 10/03/2021		FOLHA: 11/11	
		ESCALA: INDICADA		ÁREA: 6.143,08m²	