




ESTACAS ESCAVADAS COM FLUIDO COMPRIMENTO ESTIMADO DE 9,0m  
ESTACA Ø 60cm - (18x)

PROJETO DE FUNDAÇÕES BASEADO NA SOLUÇÃO ADOTADA PARA O PRÉDIO EXISTENTE.  
O PROJETO DAS FUNDAÇÕES DO PRÉDIO EXISTENTE FOI ELABORADO PELA EMPRESA  
MULTISOLOS ESTAJAMENTO E SONDAGEM LTDA.

O INÍCIO DE EXECUÇÃO DE CADA ESTACA DEVERÁ SER PRECEDIDO DE VERIFICAÇÃO DA LOCAÇÃO, DIMENSÃO DA FERRAMENTA DE CORTA E VERTICALIDADE DO MESMO;  
CASO ATINJA O MATERIAL IMPENETRÁVEL ANTES DA PROFUNDIDADE PROJETADA, DEVE-SE CONSULTAR O PROJETISTA;  
AO SER ATINGIDO A PROFUNDIDADE PROJETADA, A ESTACA DEVERÁ SER CONFERIDA EM SUA PROFUNDIDADE, LIMPEZA DA BASE E IMEDIATAMENTE CONCRETADA;  
TODOS OS DADOS REFERENTES À EXECUÇÃO (PROFUNDIDADE ESCAVADA, COTA DE ARRASAMENTO, CONSUMO DE CONCRETO, EXCENTRICIDADE, EVENTUAIS PROBLEMAS CONSTRUTIVOS) DEVEM SER ANOTADOS EM PLANILHA. QUALQUER ALTERAÇÃO NO PROJETO DEVE SER AUTORIZADO POR ESCRITO PELO PROJETISTA;  
TODAS AS ESTACAS DEVERÃO CONTER A FERRAGEM DE ÂNCORAGEM NO BLOCO, CENTRALIZADAS, NIVELADAS, E CONFERIDAS ANTES DA CONCRETAGEM;  
CONFERIR COTAS DE ARRASAMENTO.

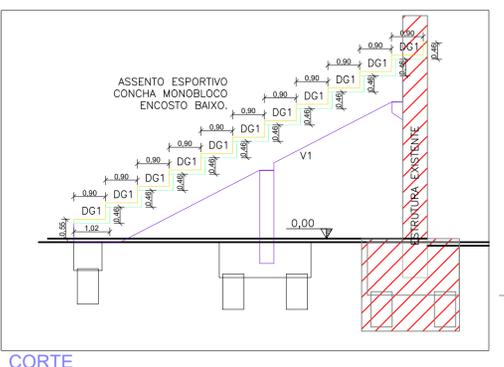

CORTE

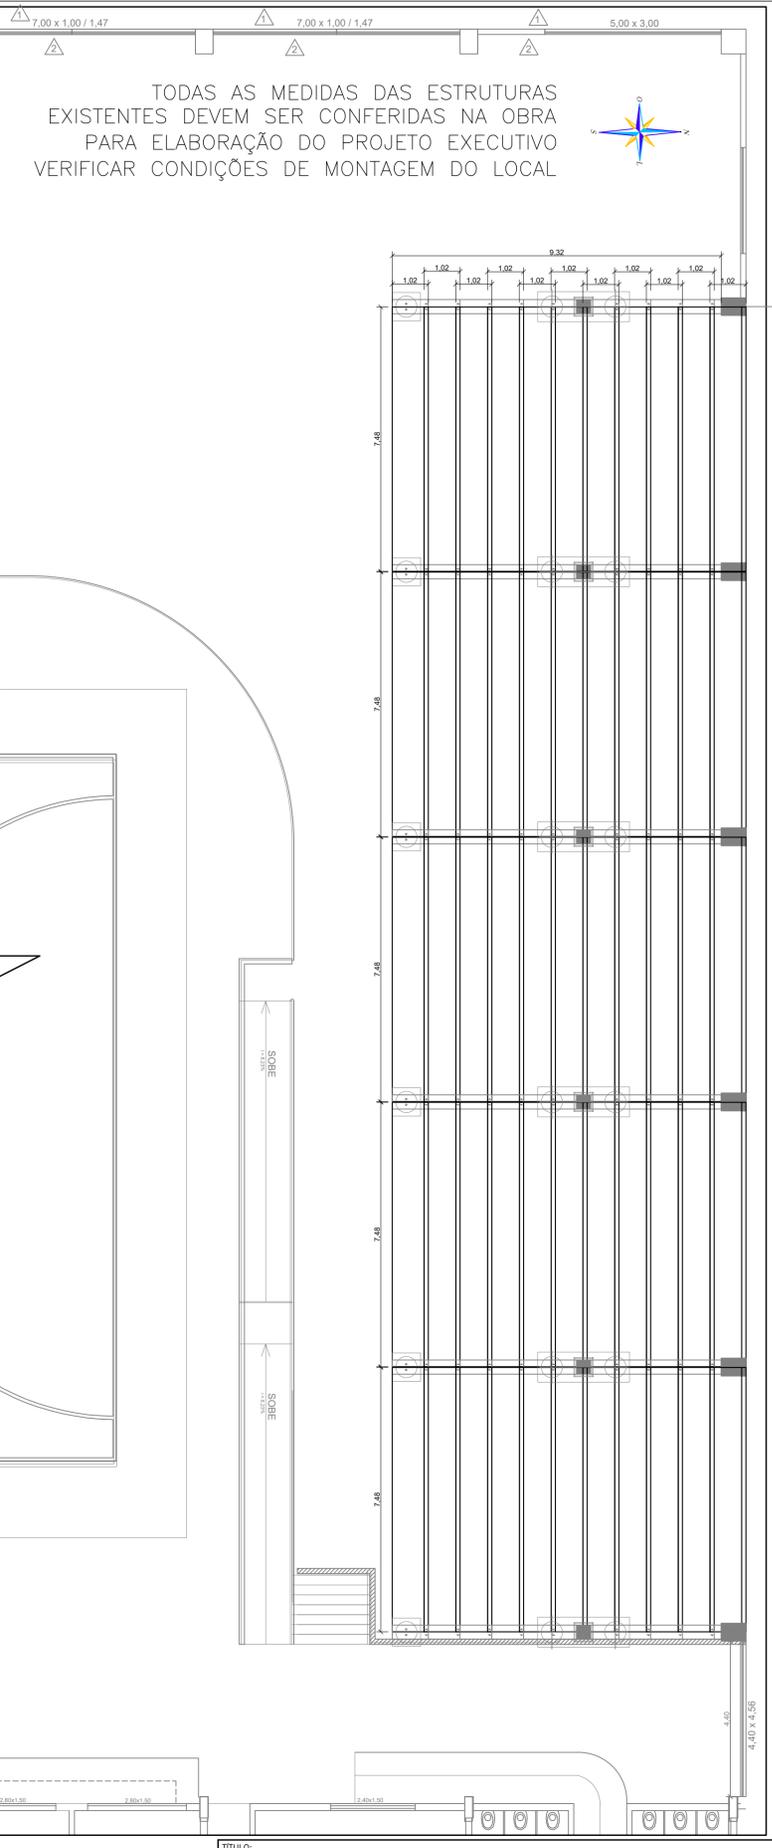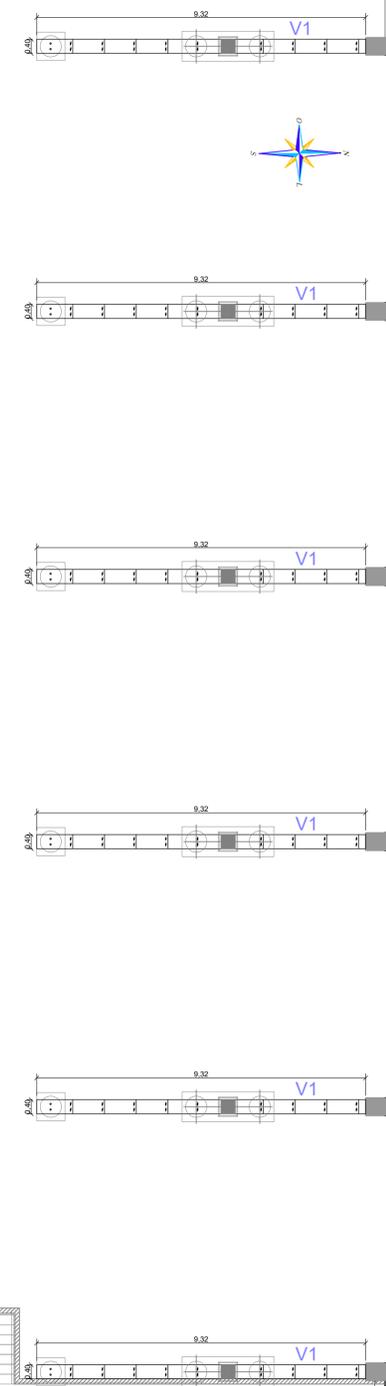

TODAS AS MEDIDAS DAS ESTRUTURAS EXISTENTES DEVEM SER CONFERIDAS NA OBRA PARA ELABORAÇÃO DO PROJETO EXECUTIVO VERIFICAR CONDIÇÕES DE MONTAGEM DO LOCAL

<b>TÍTULO:</b> CONSTRUÇÃO DO GINÁSIO MUNICIPAL MULTIUSO			
<b>PROPRIETÁRIO:</b> MUNICÍPIO DE GUAPORÉ CNPJ 87.862.397/0001-09		<b>MODALIDADE:</b> ARQUIBANCADAS EM CONCRETO	
<b>AUTOR DO PROJETO:</b> RICARDO PEDROSO DE FARIAS ENGENHEIRO CIVIL CREA RS215262		<b>ESPECIALIDADE:</b> PLANTA BAIXA	
<b>DATA:</b> MAR/2021	<b>EMISS. INICIAL:</b> 10/03/2021	<b>FOLHA:</b> 02/11	<b>ÁREA:</b> 6.143,08m <sup>2</sup>
<b>ESCALA:</b> 1:100			