



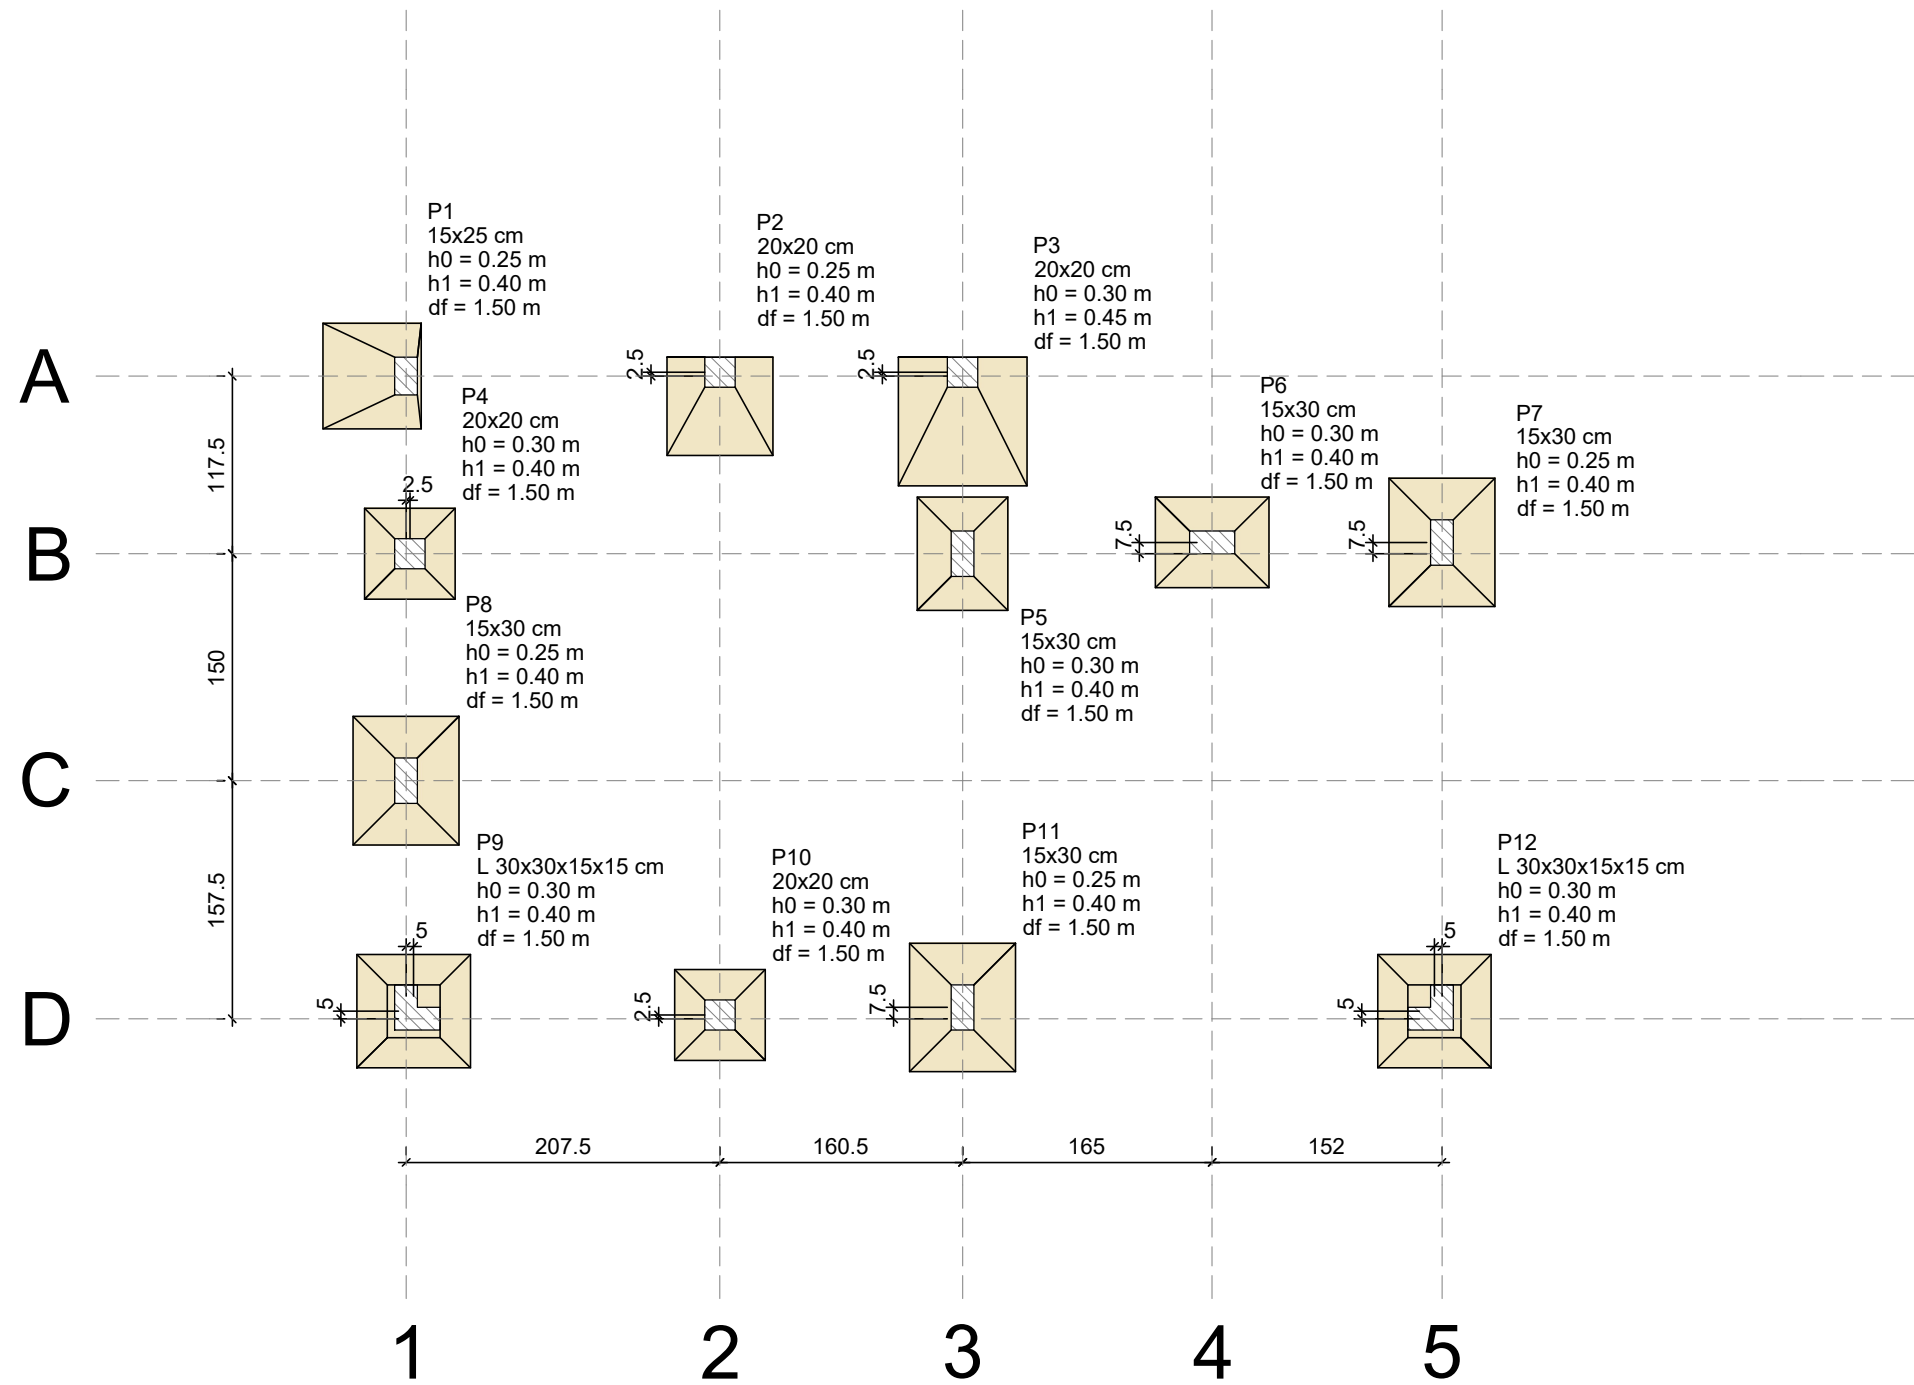

1 PLANTA DE FÔRMAS FUNDAÇÃO - BLOCO ADMINISTRATIVO
ESCALA 1/50

Pilares				Fundação				
Nome	Seção (cm)	Elevação (m)	Nível (m)	Lado B (cm)	Lado H (cm)	h0 / ha (m)	h1 / hb (m)	df (m)
P1	15x25	0.00	0.00	65	70	0.25	0.40	1.50
P2	20x20	0.00	0.00	65	70	0.25	0.40	1.50
P3	20x20	0.00	0.00	85	85	0.30	0.45	1.50
P4	20x20	0.00	0.00	60	60	0.30	0.40	1.50
P5	15x30	0.00	0.00	60	75	0.30	0.40	1.50
P6	15x30	0.00	0.00	60	75	0.30	0.40	1.50
P7	15x30	0.00	0.00	70	85	0.25	0.40	1.50
P8	15x30	0.00	0.00	70	85	0.25	0.40	1.50
P9	L 30x30x15x15	0.00	0.00	75	75	0.30	0.40	1.50
P10	20x20	0.00	0.00	60	60	0.30	0.40	1.50
P11	15x30	0.00	0.00	70	85	0.25	0.40	1.50
P12	L 30x30x15x15	0.00	0.00	75	75	0.30	0.40	1.50

Legenda dos pilares	
	Pilar que passa

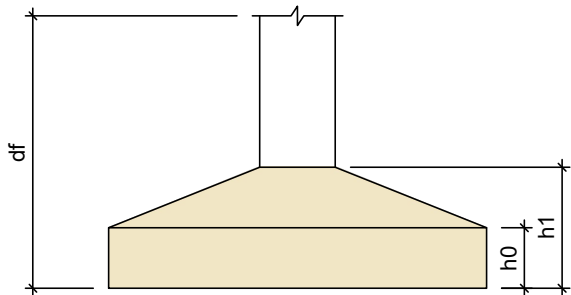

Características dos materiais	
fck (MPa)	Ecs (MPa)
25	24150



MUNICÍPIO DE GUAPORÉ

PROJETO ESCOLA MUNICIPAL DE ENSINO FUNDAMENTAL ZAIDA ZANON
AMPLIAÇÃO BLOCO PEDAGÓGICO E ADMINISTRATIVO

LOCAL RUA IRMÃO EDUARDO, Nº 288, BAIRRO SÃO JOSÉ - GUAPORÉ/RS

PROPRIETÁRIO: MUNICÍPIO DE GUAPORÉ -RS RESP. TÉCNICO: Engº Civil: GABRIEL FRANCISCO VIAN - Crea/RS 242589

ASSUNTO PLANTA DE FÔRMAS FUNDAÇÃO - BLOCO ADMINISTRATIVO

DATA: JUNHO 2021 ESCALA: INDICADA ÁREA TOTAL: 31,55 m²

PRANCHA: Est-11