

LIMITE DO TERRENO


Vai para a caixa de passagem n°4 conforme projeto de instalação pluvial;

### INSTALAÇÃO CLOACAL

Escala: 1/50

### DIMENSIONAMENTO TANQUE SÉPTICO E FILTRO ANAERÓBIO.

<p><b>DIMENSIONAMENTO DO TANQUE SÉPTICO</b></p> <p><math>V = 1000 + N (CT + Kf)</math>  <math>N = 3</math> unidades de contribuição  <math>C = 480</math> litros/dia x pessoa  <math>T = 1</math> dia  <math>K = 65</math> para <math>10 \leq t \leq 20</math>  <math>I f = 4</math> litros/dia x pessoa</p> <p><math>V = 1000 + 3 (480.1 + 65.4)</math>  <math>V = 3.220</math> litros. (volume útil)</p>	<p><b>DIMENSIONAMENTO DO FILTRO ANAERÓBIO</b></p> <p><math>V = 1,6 NCT</math>  <math>V = 1,6 \times 3 \text{ uni. contrib.} \times 480 \text{ l/pes. dia} \times 1 \text{ dia}</math>  <math>V = 2.304</math> litros.</p>
--	---

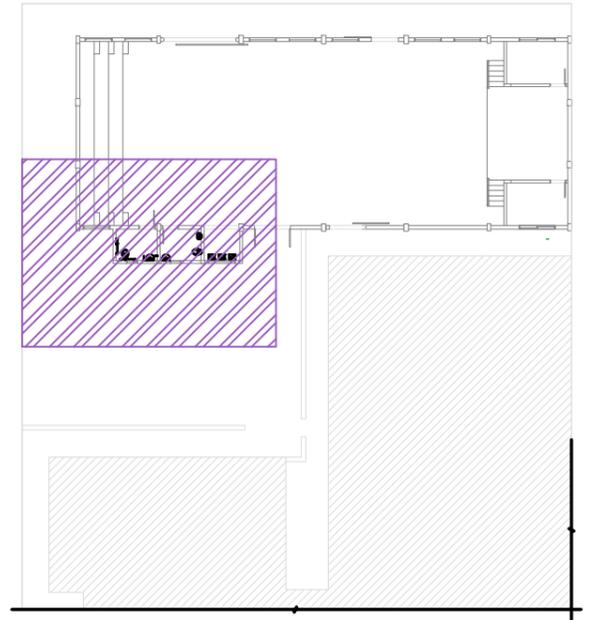

### LEGENDA ESGOTO

	COLUNA DE ESGOTO SANITARIO DIAMETRO INDICADO
	TUBO QUE SOBE
	TUBO QUE DESCE
	RALO SIFONADO
	TUBULAÇÃO Ø INDICADO

PROPONENTE:  <b>MUNICÍPIO DE GUAPORÉ</b> Avenida Silvio Sanson, n° 1135, CEP 99200-000 - Guaporé -RS. Fone: (54) 3443-4430 www.guapore.rs.gov.br		
PROJETO: INSTALAÇÃO CLOACAL AMPLIAÇÃO E.M.E.F. JAIRO BRUM COM CONSTRUÇÃO DE ÁREA COBERTA DE 305,69M <sup>2</sup> PREFEITURA MUNICIPAL DE GUAPORÉ - RS	RESPONSÁVEL TÉCNICO:  Tiago Noal CREA/RS 207576	
ENDEREÇO: RUA SILVESTRE MILESI, 2136 SANTO ANDRÉ - GUAPORÉ - RS	PROPONENTE:  Valdir Carlos Fabris PREFEITO MUNICIPAL DE GUAPORÉ	
PRANCHA: 09	DATA: AGOSTO/2021	ESCALA: INDICADAS