
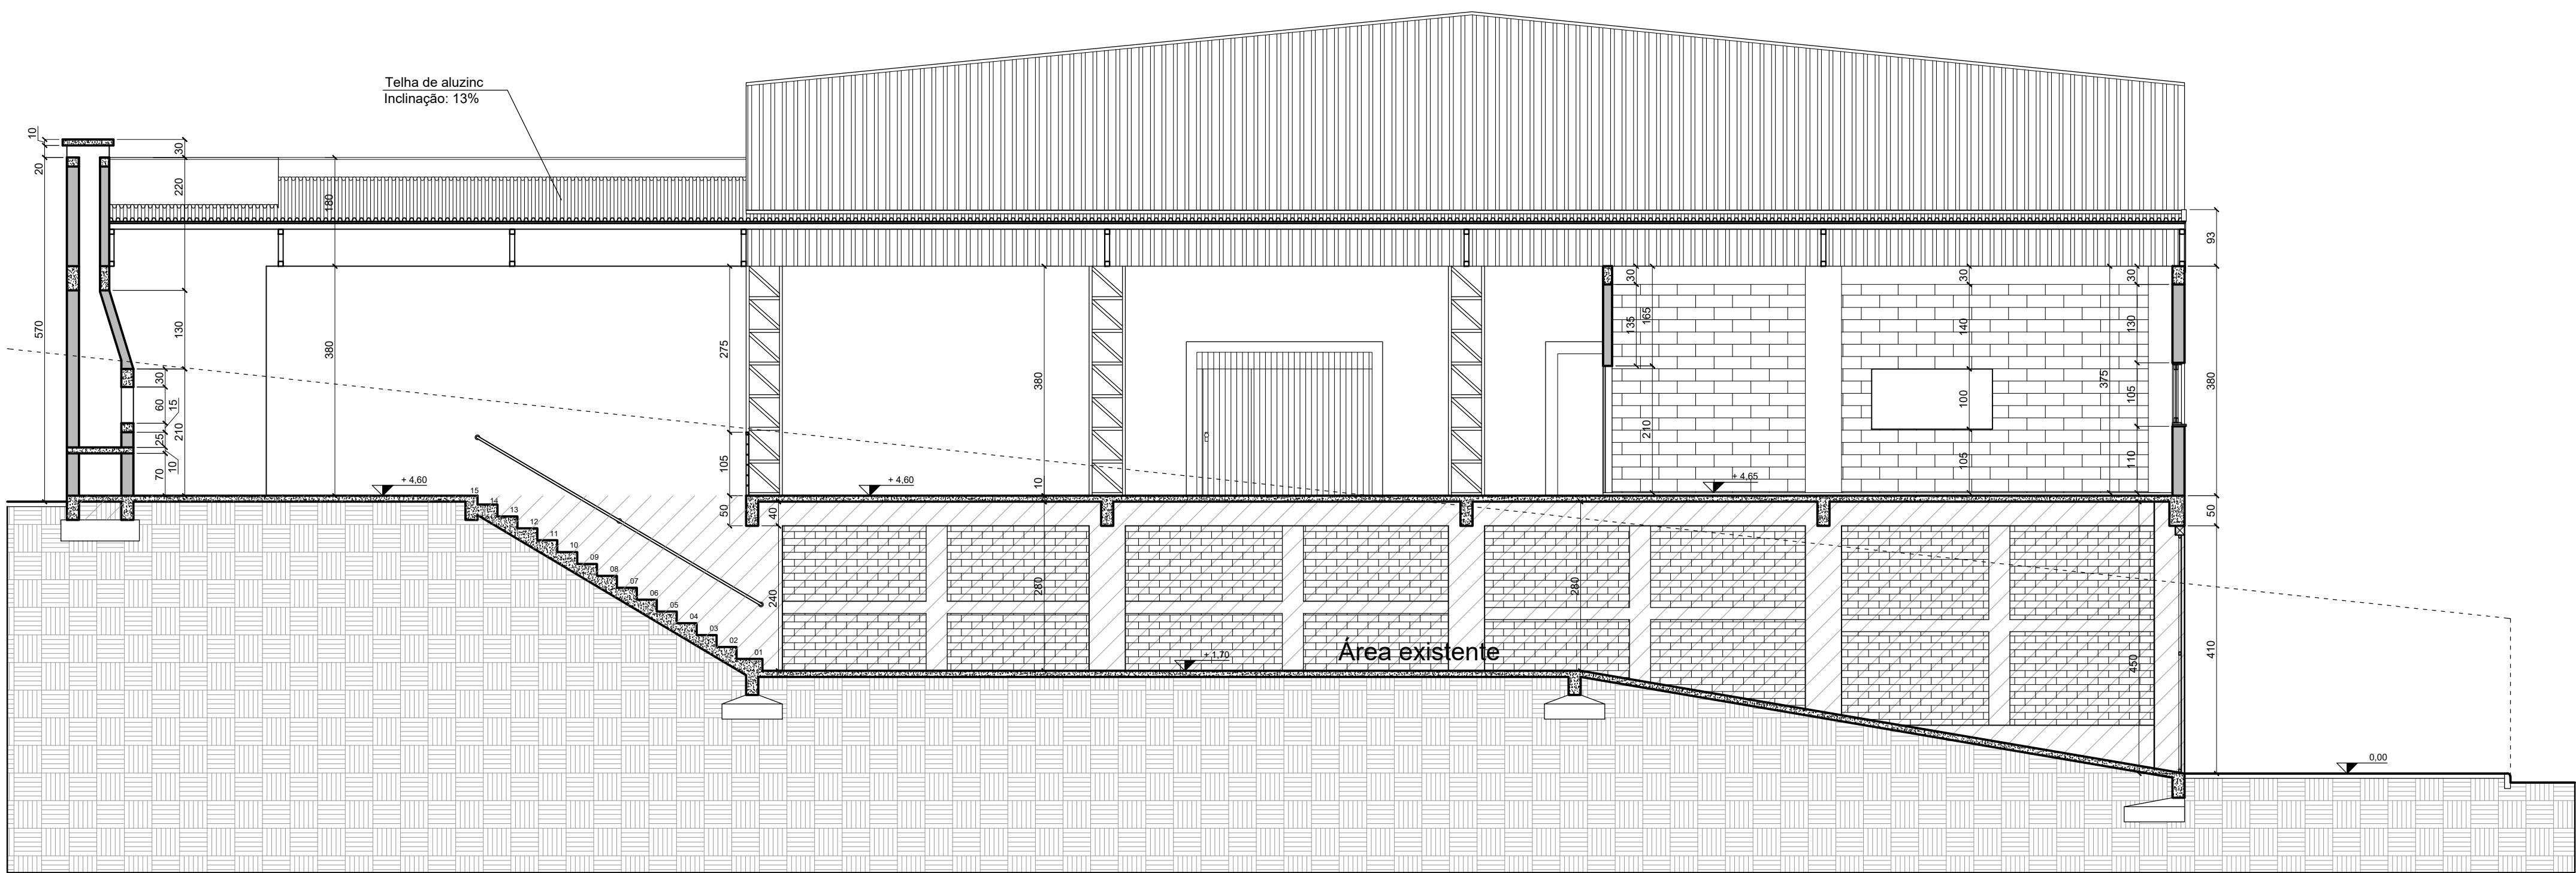
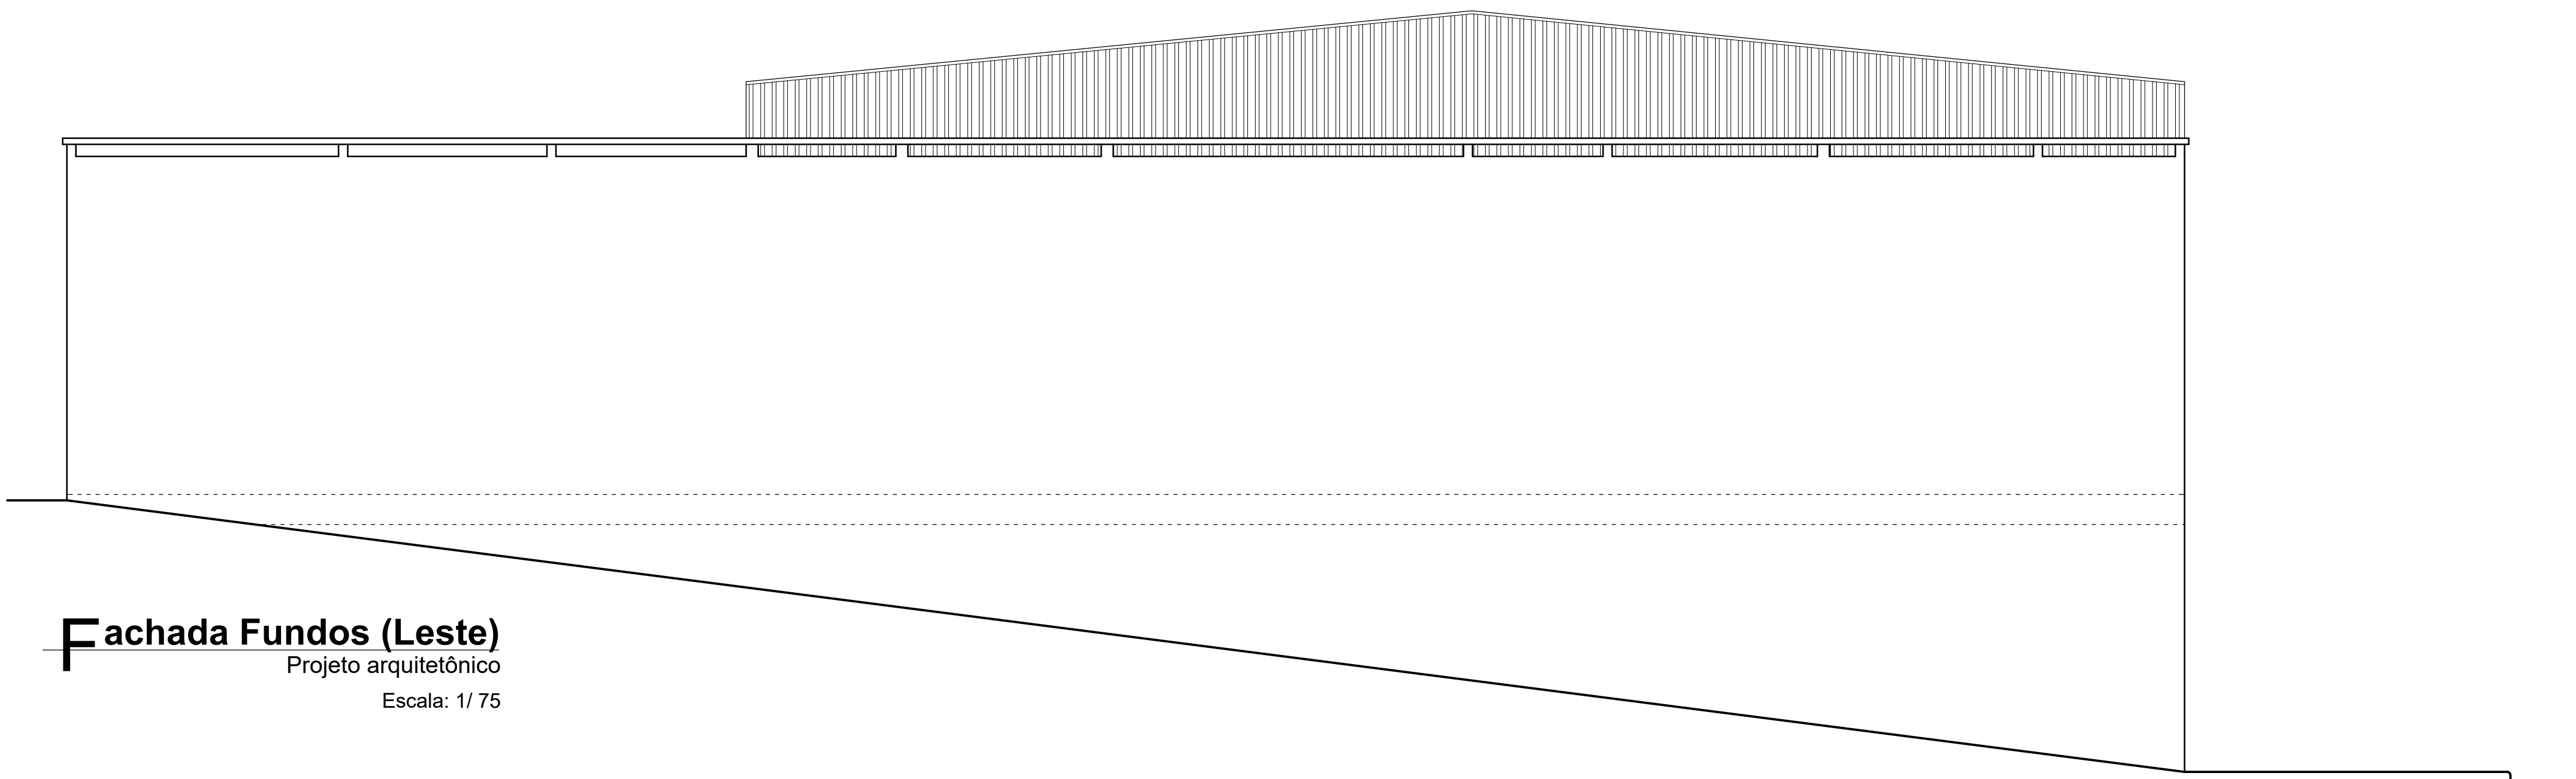


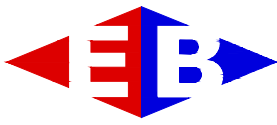

Corte Transversal B
Projeto arquitetônico
Escala: 1/ 75
Área existente

		ELVIS BREGOLIN Engenheiro Civil e de Segurança do Trabalho - CREA 75.100 Avenida Silvio Sanson, 1099, Sala 403, Centro, Guaporé - RS email: egbregol@gmail.com.br		Contato: (54) 3443-3126 Celular: (54) 9 9973-8786	
Obras:	Quadra de Esportes Coberta	Data:	Maio de 2021	Área existente:	1.148,75 m²
Local:	Bairro São José - 2º Etapa			Área a ampliar:	268,03 m²
Proprietário:	Rua Gino Morassutti, esq. Rua Campos Sales, s/n, B. São José, Guaporé, RS	Ass:		Área total:	1.416,78 m²
Resp. Técnico:	Município de Guaporé-RS	Ass:		Escala:	Indicadas
Designação:	Elvis Bregolin	Ass:		Desenho:	Augusto M. Bresolin
				Prancha:	Eduardo Marroni
Fachada Fundos (Leste) Corte Transversal B					04 10