




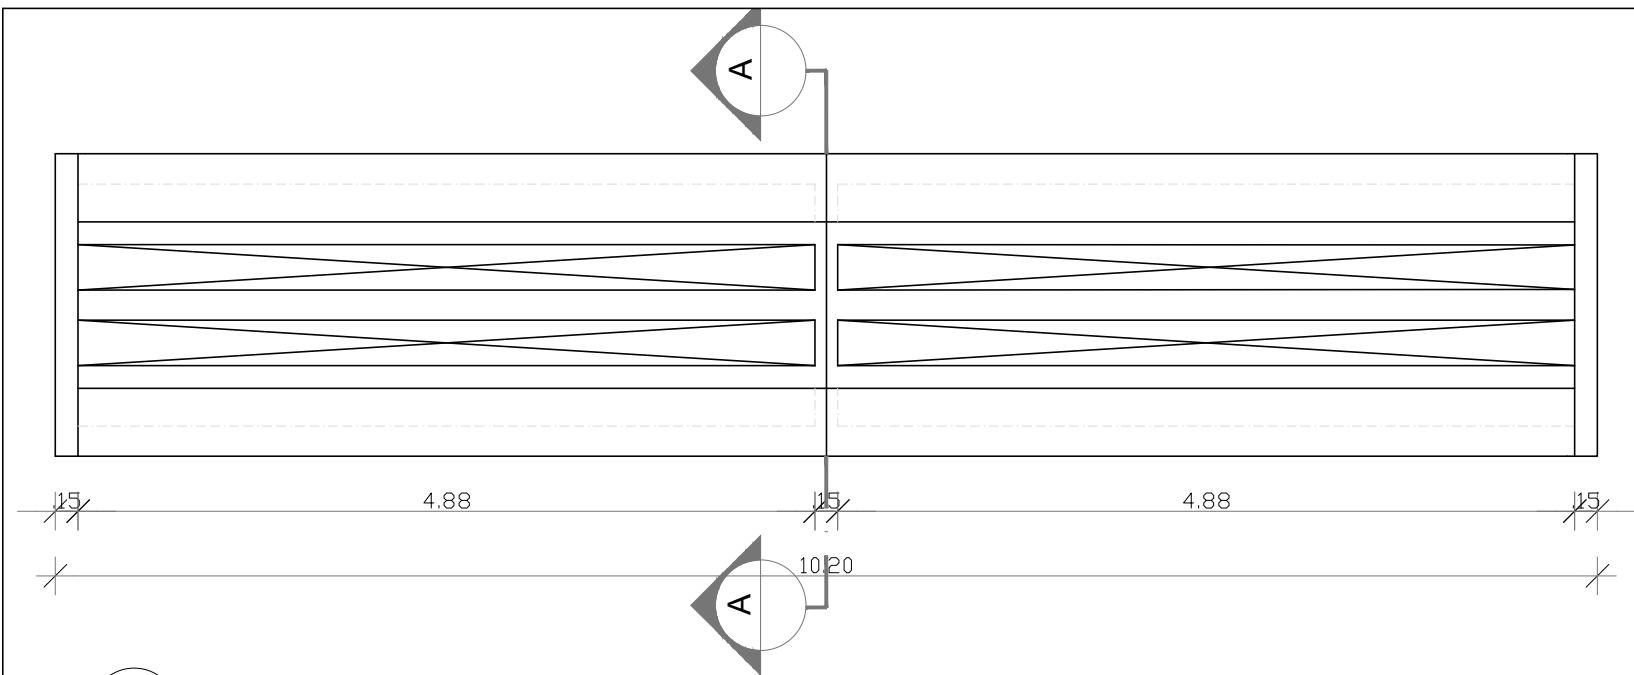


1 PLANTA BAIXA
1/50

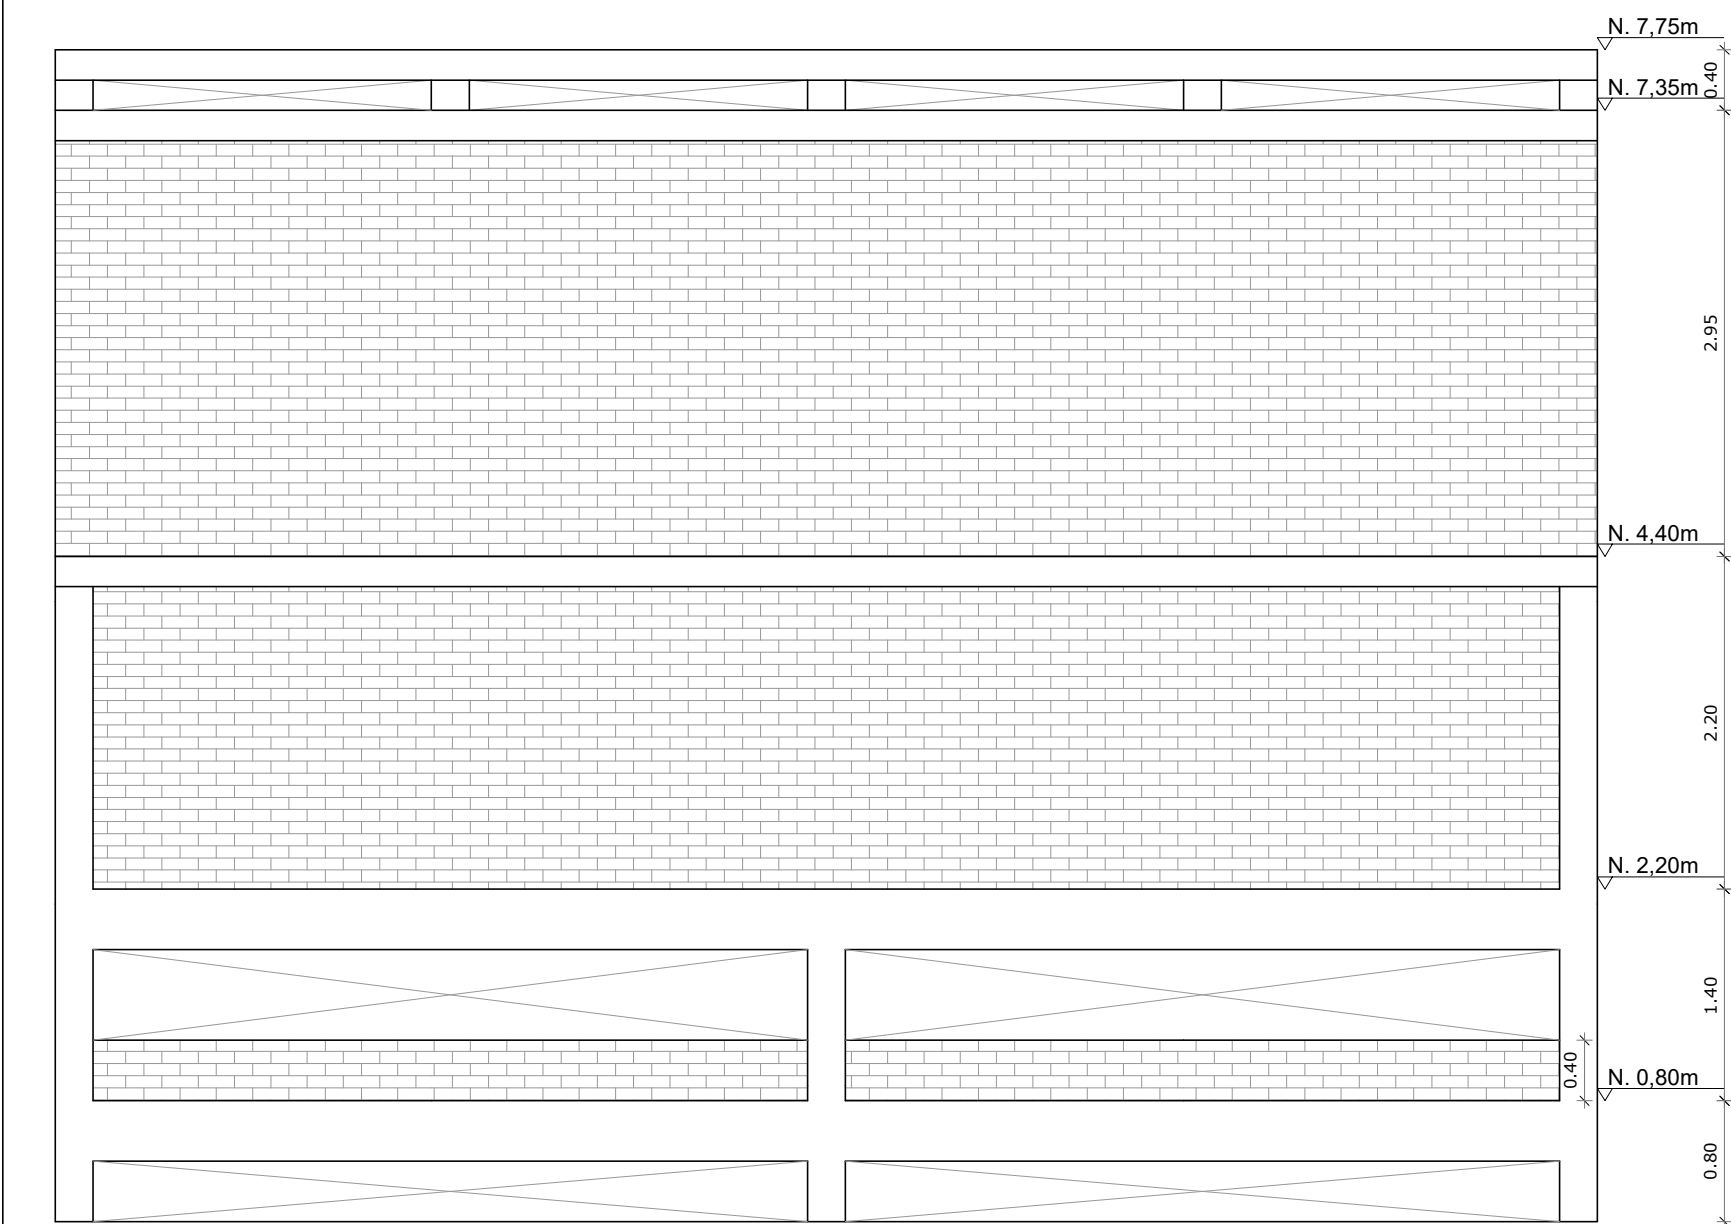


2 FACHADA CHURRASQUEIRA 1
1/50

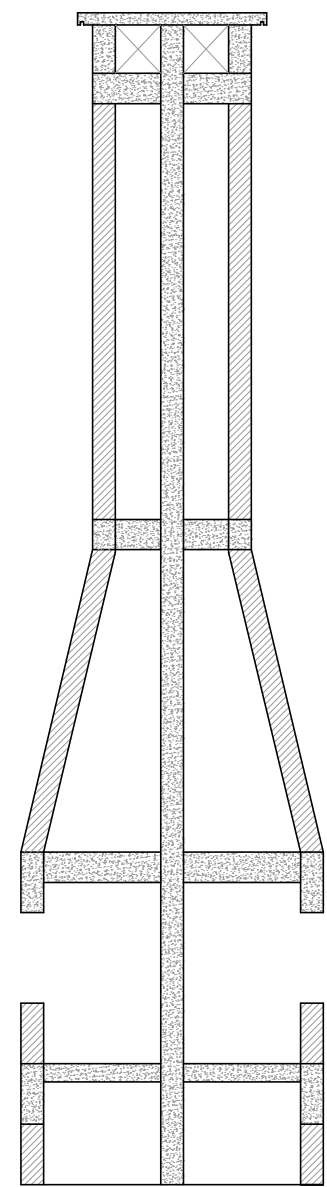

3 CORTE A.A CH.1
1/50

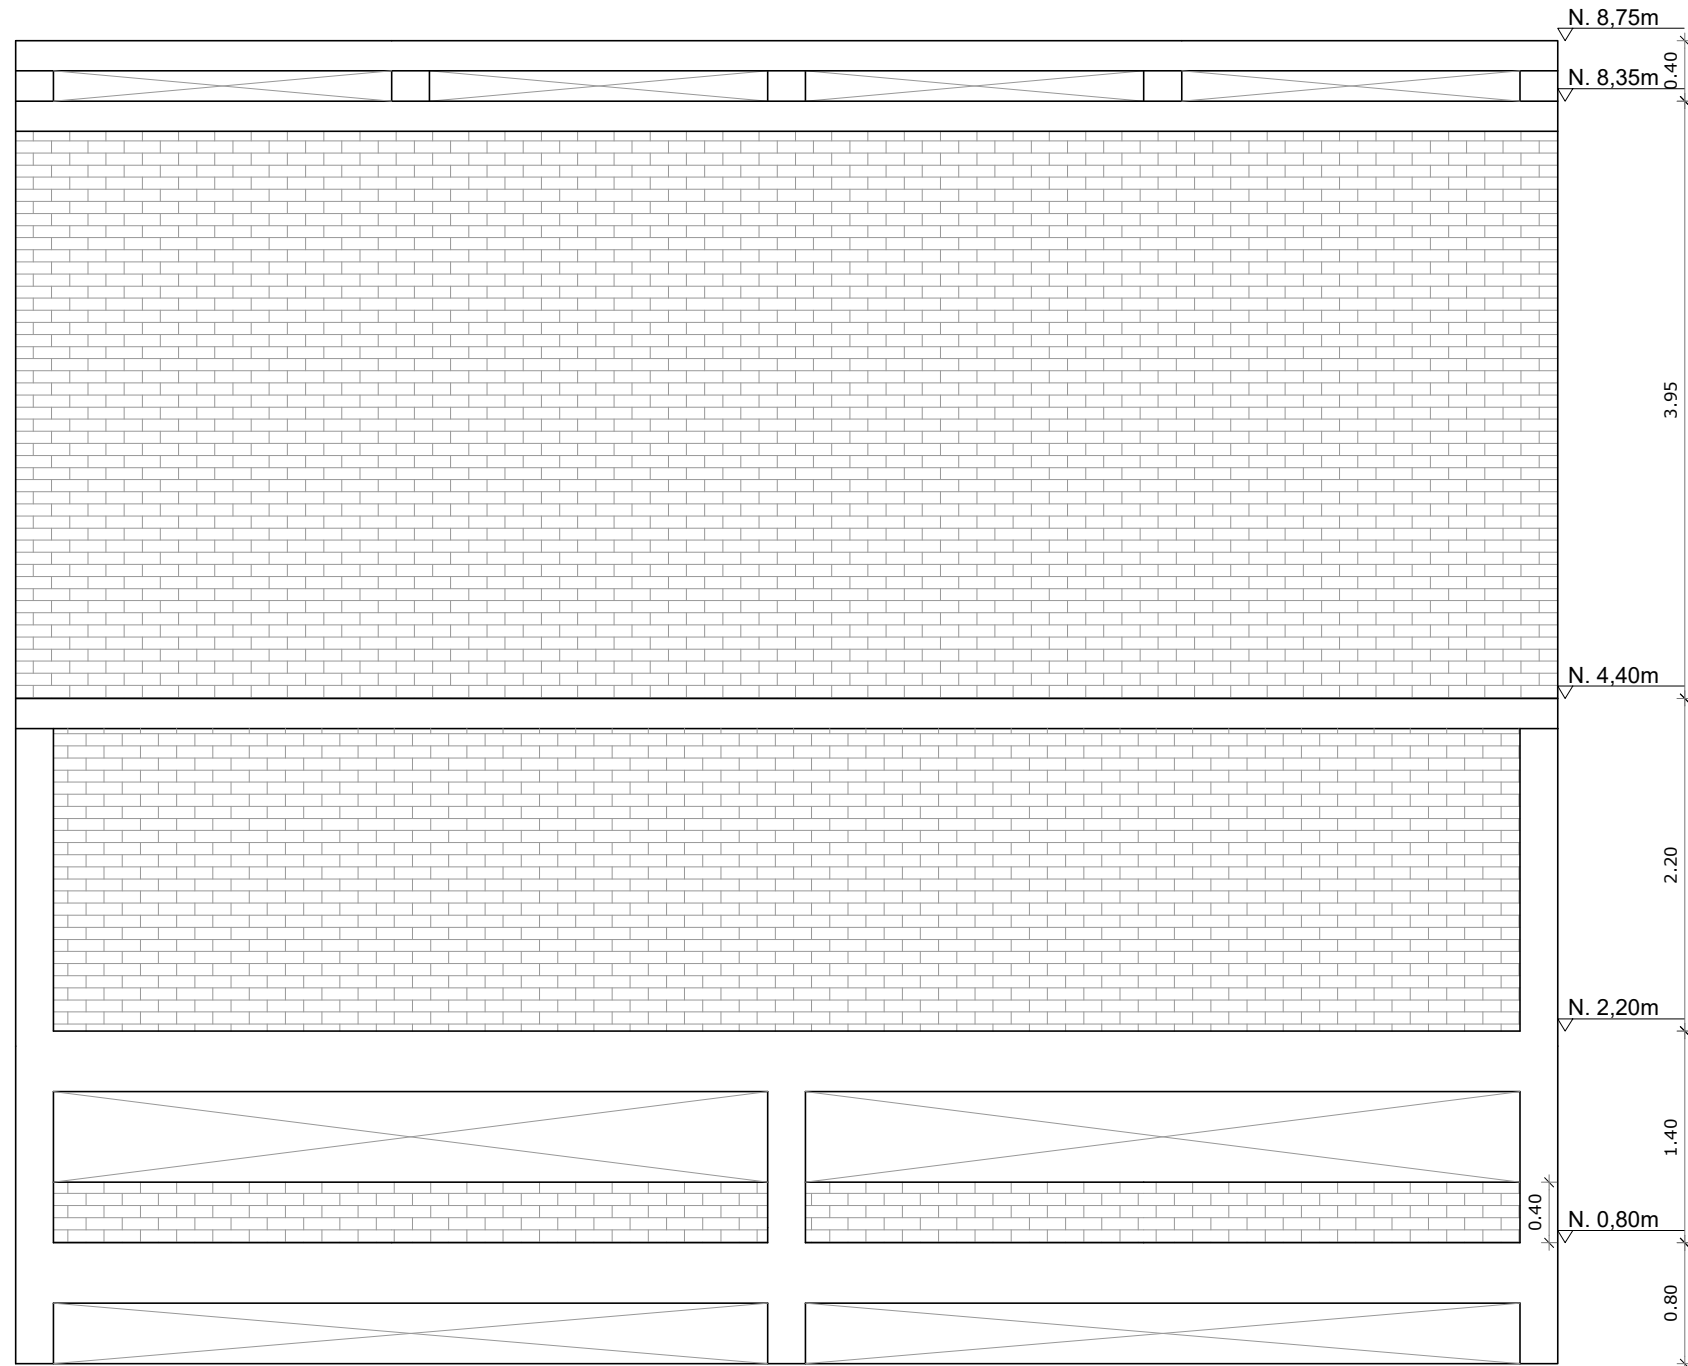

4 FACHADA CHURRASQUEIRA 2
1/50

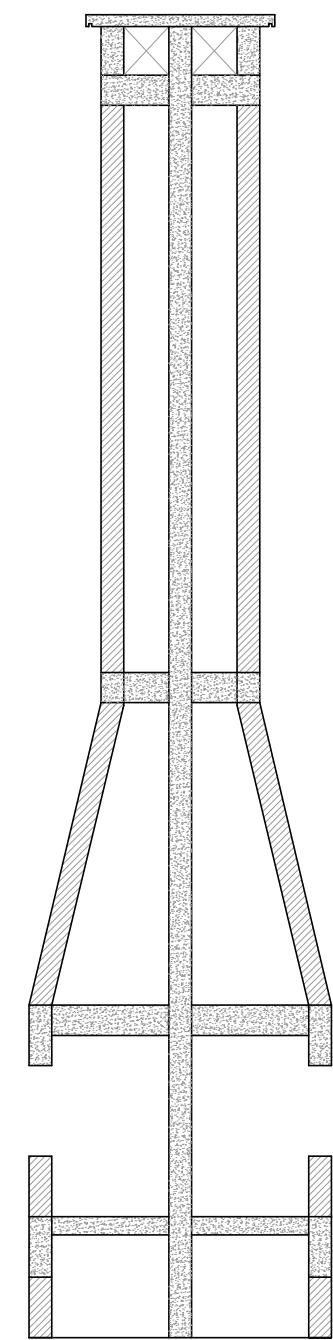

5 CORTE A.A CH.2
1/50



MUNICÍPIO DE GUAPORÉ
AVENIDA SILVIO SANSON, nº 1135,
BAIRRO CENTRO,
CEP 99200-000 - GUAPORÉ - RS.
Fone: (54) 3443-4430
www.guapore.rs.gov.br

MUNICÍPIO DE GUAPORÉ		
PROJETO AMPLIAÇÃO E REFORMA DA QUADRA ESPORTIVA NO BAIRRO PINHEIRINHO SEGUNDA ETAPA		
LOCAL RUA EUCLIDES DA CUNHA, S/Nº, BAIRRO PINHEIRINHO - GUAPORÉ/RS		
PROPRIETÁRIO:	RESP. TÉCNICO:	
MUNICÍPIO DE GUAPORÉ -RS	Engº Civil: GABRIEL FRANCISCO VIAN - Crea/RS 242589	
ASSUNTO		
CHURRASQUEIRA - PLANTA BAIXA - NÍVEIS - CORTE AA		
DATA:	ESCALA:	ÁREA TOTAL:
OUTUBRO 2021	INDICADA	952,27 m²

FRANCHA
EST 05