



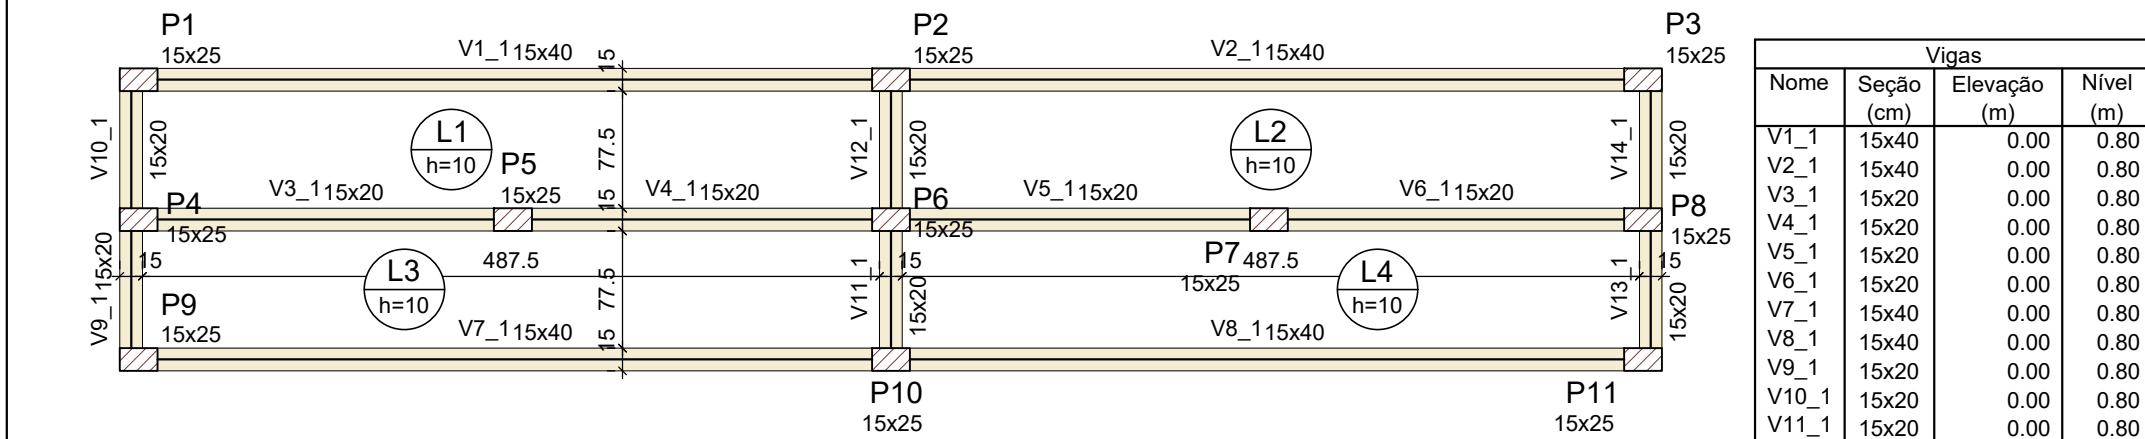

1 FÔRMA CHURRASQUEIRAS 1 E 2 (NÍVEL 0,80m)
1/50

Vigas			
Nome	Seção (cm)	Elevação (m)	Nível (m)
V1_1	15x40	0.00	0.80
V2_1	15x40	0.00	0.80
V3_1	15x20	0.00	0.80
V4_1	15x20	0.00	0.80
V5_1	15x20	0.00	0.80
V6_1	15x20	0.00	0.80
V7_1	15x40	0.00	0.80
V8_1	15x40	0.00	0.80
V9_1	15x20	0.00	0.80
V10_1	15x20	0.00	0.80
V11_1	15x20	0.00	0.80
V12_1	15x20	0.00	0.80
V13_1	15x20	0.00	0.80
V14_1	15x20	0.00	0.80


Pilares			
Nome	Seção (cm)	Elevação (m)	Nível (m)
P1	15x25	0.00	0.80
P2	15x25	0.00	0.80
P3	15x25	0.00	0.80
P4	15x25	0.00	0.80
P5	15x25	0.00	0.80
P6	15x25	0.00	0.80
P7	15x25	0.00	0.80
P8	15x25	0.00	0.80
P9	15x25	0.00	0.80
P10	15x25	0.00	0.80
P11	15x25	0.00	0.80

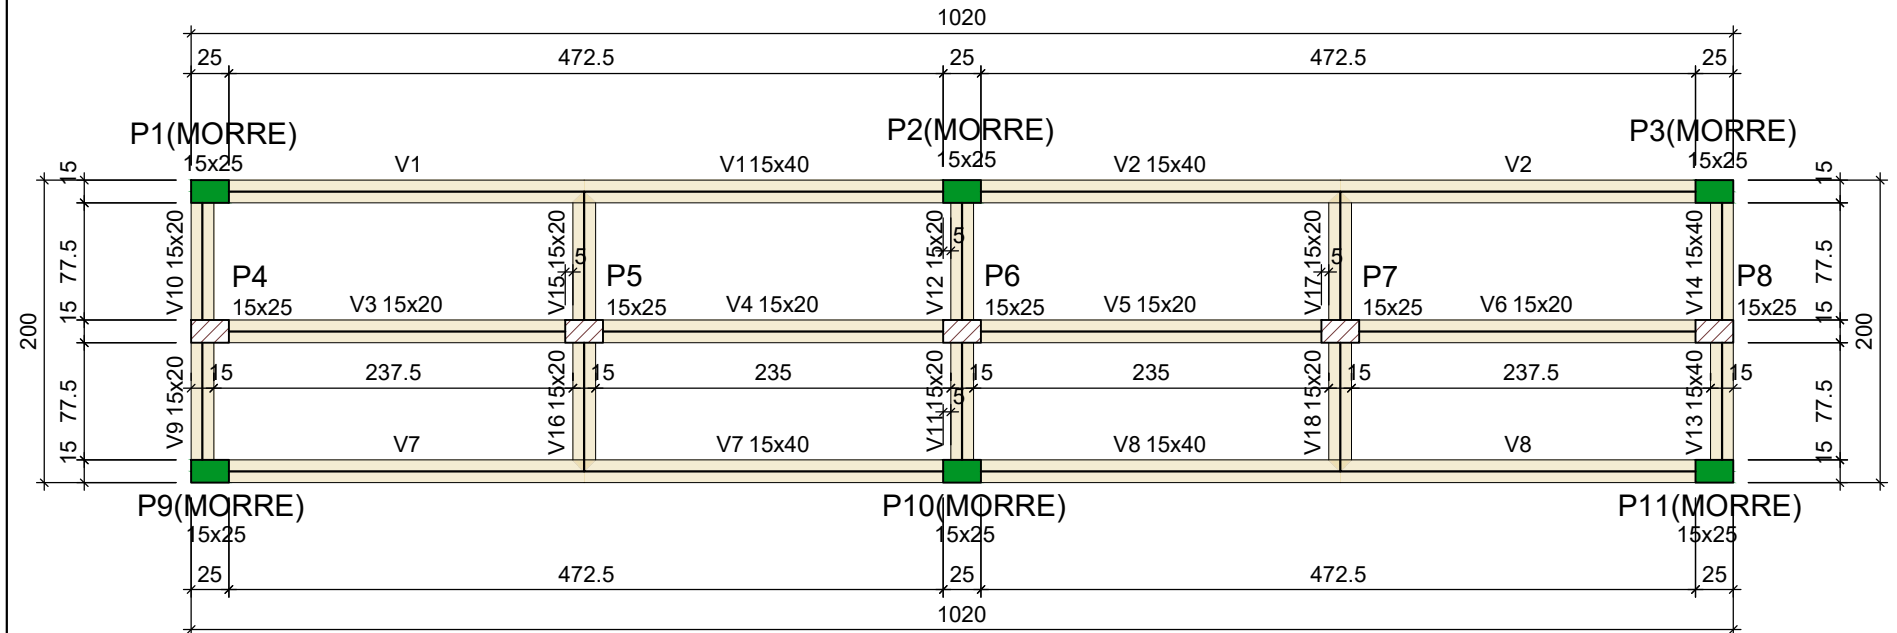

2 FÔRMA CHURRASQUEIRAS 1 E 2 (NÍVEL 2,20m)
1/50

Vigas			
Nome	Seção (cm)	Elevação (m)	Nível (m)
V1	15x40	0.00	2.20
V2	15x40	0.00	2.20
V3	15x20	0.00	2.20
V4	15x20	0.00	2.20
V5	15x20	0.00	2.20
V6	15x20	0.00	2.20
V7	15x40	0.00	2.20
V8	15x40	0.00	2.20
V9	15x20	0.00	2.20
V10	15x20	0.00	2.20
V11	15x20	0.00	2.20
V12	15x20	0.00	2.20
V13	15x40	0.00	2.20
V14	15x40	0.00	2.20
V15	15x20	0.00	2.20
V16	15x20	0.00	2.20
V17	15x20	0.00	2.20
V18	15x20	0.00	2.20


Pilares			
Nome	Seção (cm)	Elevação (m)	Nível (m)
P1	15x25	0.00	2.20
P2	15x25	0.00	2.20
P3	15x25	0.00	2.20
P4	15x25	0.00	2.20
P5	15x25	0.00	2.20
P6	15x25	0.00	2.20
P7	15x25	0.00	2.20
P8	15x25	0.00	2.20
P9	15x25	0.00	2.20
P10	15x25	0.00	2.20
P11	15x25	0.00	2.20

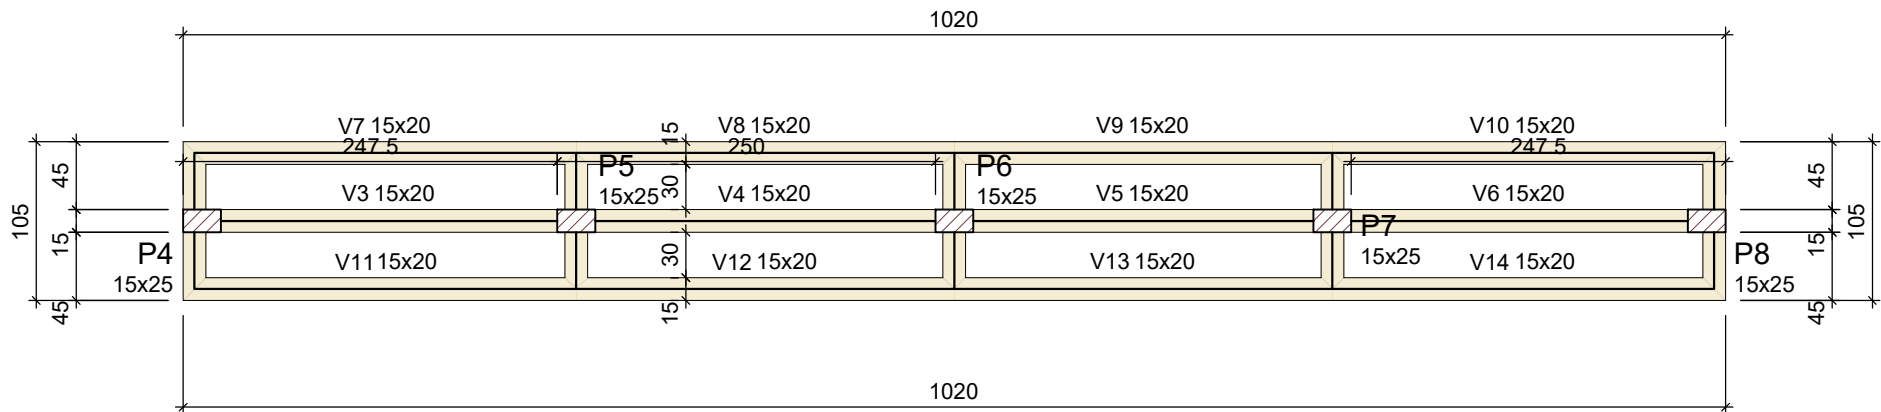

3 FÔRMA CHURRASQUEIRAS 1 E 2 (NÍVEL 4,40m)
1/50

Vigas			
Nome	Seção (cm)	Elevação (m)	Nível (m)
V3	15x20	0.00	4.40
V4	15x20	0.00	4.40
V5	15x20	0.00	4.40
V6	15x20	0.00	4.40
V7	15x20	0.00	4.40
V8	15x20	0.00	4.40
V9	15x20	0.00	4.40
V10	15x20	0.00	4.40
V11	15x20	0.00	4.40
V12	15x20	0.00	4.40
V13	15x20	0.00	4.40
V14	15x20	0.00	4.40


Pilares			
Nome	Seção (cm)	Elevação (m)	Nível (m)
P4	15x25	0.00	4.40
P5	15x25	0.00	4.40
P6	15x25	0.00	4.40
P7	15x25	0.00	4.40
P8	15x25	0.00	4.40

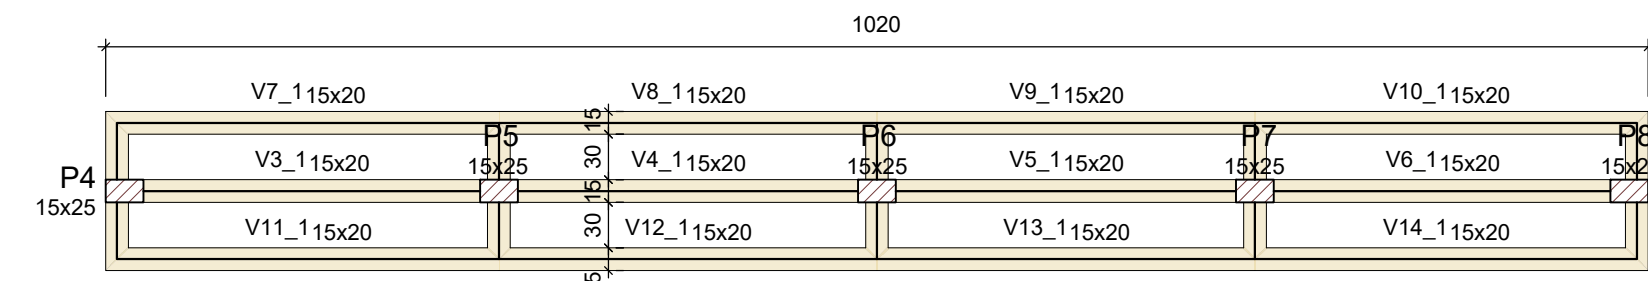

4 FÔRMA CHURRASQUEIRA 1 (NÍVEL 7,35m)
1/50

Vigas			
Nome	Seção (cm)	Elevação (m)	Nível (m)
V3_1	15x20	0.00	7.35
V4_1	15x20	0.00	7.35
V5_1	15x20	0.00	7.35
V6_1	15x20	0.00	7.35
V7_1	15x20	0.00	7.35
V8_1	15x20	0.00	7.35
V9_1	15x20	0.00	7.35
V10_1	15x20	0.00	7.35
V11_1	15x20	0.00	7.35
V12_1	15x20	0.00	7.35
V13_1	15x20	0.00	7.35
V14_1	15x20	0.00	7.35

Pilares			
Nome	Seção (cm)	Elevação (m)	Nível (m)
P4	15x25	0.00	7.35
P5	15x25	0.00	7.35
P6	15x25	0.00	7.35
P7	15x25	0.00	7.35
P8	15x25	0.00	7.35

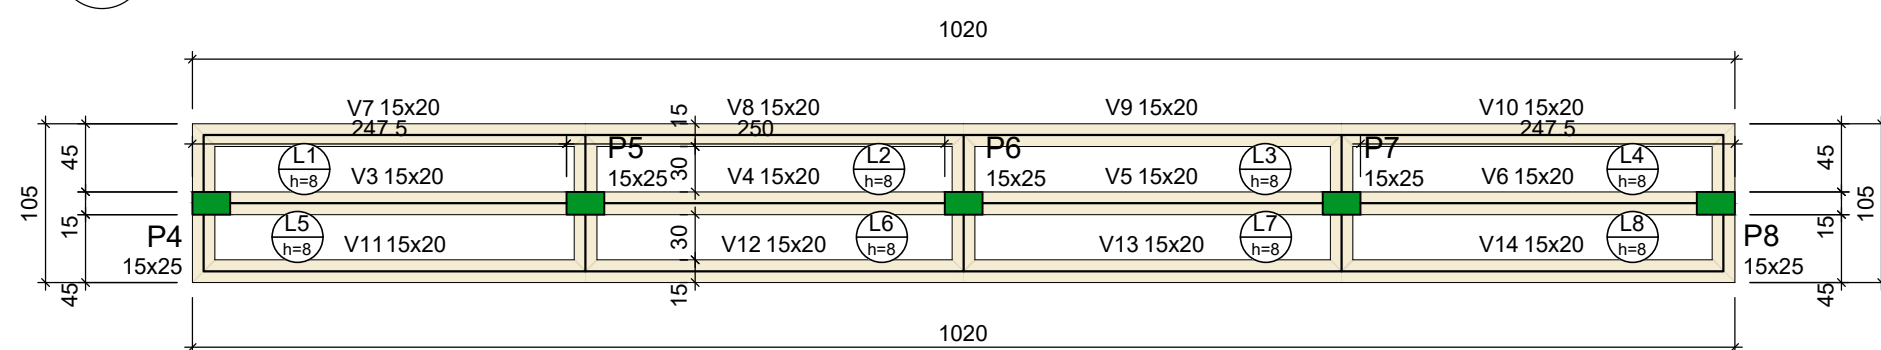


5 FÔRMA CHURRASQUEIRA 1 (NÍVEL 7,75m)
1/50

Lajes						
Dados				Sobrecarga (kN/m²)		
Nome	Tipo	Altura (cm)	Elevação (m)	Nível (m)	Peso próprio (kN/m²)	Localizada
L1	Maciça	8	0.00	7.75	2.00	-
L2	Maciça	8	0.00	7.75	2.00	-
L3	Maciça	8	0.00	7.75	2.00	-
L4	Maciça	8	0.00	7.75	2.00	-
L5	Maciça	8	0.00	7.75	2.00	-
L6	Maciça	8	0.00	7.75	2.00	-
L7	Maciça	8	0.00	7.75	2.00	-
L8	Maciça	8	0.00	7.75	2.00	-

Vigas			
Nome	Seção (cm)	Elevação (m)	Nível (m)
V3	15x20	0.00	7.75
V4	15x20	0.00	7.75
V5	15x20	0.00	7.75
V6	15x20	0.00	7.75
V7	15x20	0.00	7.75
V8	15x20	0.00	7.75
V9	15x20	0.00	7.75
V10	15x20	0.00	7.75
V11	15x20	0.00	7.75
V12	15x20	0.00	7.75
V13	15x20	0.00	7.75
V14	15x20	0.00	7.75

Pilares			
Nome	Seção (cm)	Elevação (m)	Nível (m)
P4	15x25	0.00	7.75
P5	15x25	0.00	7.75
P6	15x25	0.00	7.75
P7	15x25	0.00	7.75
P8	15x25	0.00	7.75

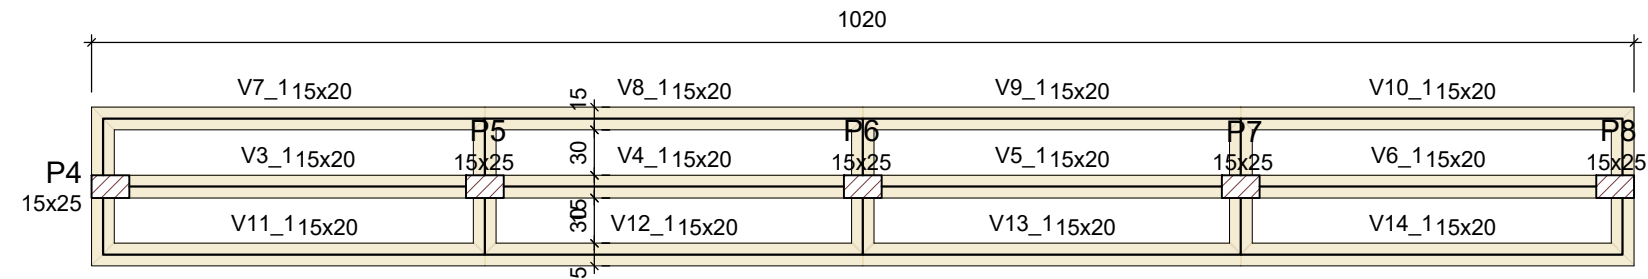


6 FÔRMA CHURRASQUEIRA 2 (NÍVEL 8,35m)
1/50

Vigas			
Nome	Seção (cm)	Elevação (m)	Nível (m)
V3_1	15x20	0.00	8.35
V4_1	15x20	0.00	8.35
V5_1	15x20	0.00	8.35
V6_1	15x20	0.00	8.35
V7_1	15x20	0.00	8.35
V8_1	15x20	0.00	8.35
V9_1	15x20	0.00	8.35
V10_1	15x20	0.00	8.35
V11_1	15x20	0.00	8.35
V12_1	15x20	0.00	8.35
V13_1	15x20	0.00	8.35
V14_1	15x20	0.00	8.35

Pilares			
Nome	Seção (cm)	Elevação (m)	Nível (m)
P4	15x25	0.00	8.35
P5	15x25	0.00	8.35
P6	15x25	0.00	8.35
P7	15x25	0.00	8.35
P8	15x25	0.00	8.35

Legenda dos pilares	
	Pilar que morre
	Pilar que passa


Legenda das vigas e paredes	
	Viga

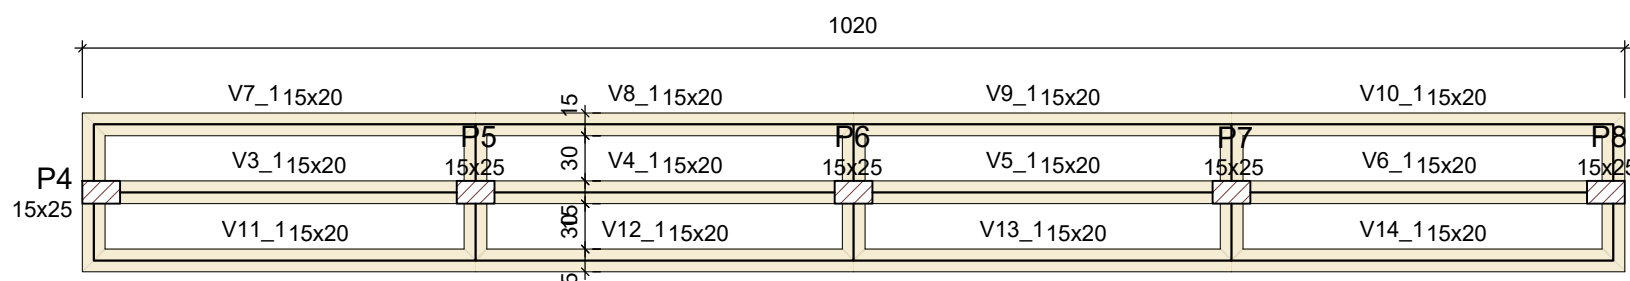

7 FÔRMA CHURRASQUEIRA 2 (NÍVEL 8,75m)
1/50

Vigas			
Nome	Seção (cm)	Elevação (m)	Nível (m)
V3_1	15x20	0.00	8.35
V4_1	15x20	0.00	8.35
V5_1	15x20	0.00	8.35
V6_1	15x20	0.00	8.35
V7_1	15x20	0.00	8.35
V8_1	15x20	0.00	8.35
V9_1	15x20	0.00	8.35
V10_1	15x20	0.00	8.35
V11_1	15x20	0.00	8.35
V12_1	15x20	0.00	8.35
V13_1	15x20	0.00	8.35
V14_1	15x20	0.00	8.35

Pilares			
Nome	Seção (cm)	Elevação (m)	Nível (m)
P4	15x25	0.00	8.35
P5	15x25	0.00	8.35
P6	15x25	0.00	8.35
P7	15x25	0.00	8.35
P8	15x25	0.00	8.35

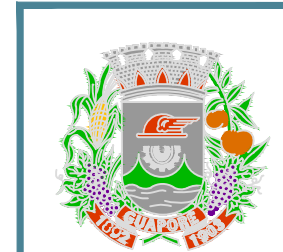

MUNICÍPIO DE GUAPORÉ
AVENIDA SILVIO BANDEIRA, N° 1136,
BAIRRO CENTRO,
CEP 96200-000 - GUAPORÉ - RS.
Fone: (51) 3453-4420
www.guapore.rs.gov.br

MUNICÍPIO DE GUAPORÉ

PROJETO: AMPLIAÇÃO E REFORMA DA QUADRA ESPORTIVA NO BAIRRO PINHEIRINHO

SEGUNDA ETAPA

LOCAL: RUA EUCLIDES DA CUNHA, S/Nº, BAIRRO PINHEIRINHO - GUAPORÉ/RS

PROPRIETÁRIO: MUNICÍPIO DE GUAPORÉ -RS

RESP. TÉCNICO: Engº Civil: GABRIEL FRANCISCO VIAN - Crea/RS 242589

ASSUNTO: CHURRASQUEIRAS 1 E 2 - FÔRMAS

DATA: OUTUBRO 2021

ESCALA: INDICADA

ÁREA TOTAL: 952,27 m²

PRANCHIA: EST 06