


Fachada Fundos (Leste)
Projeto arquitetônico
Escala: 1/75

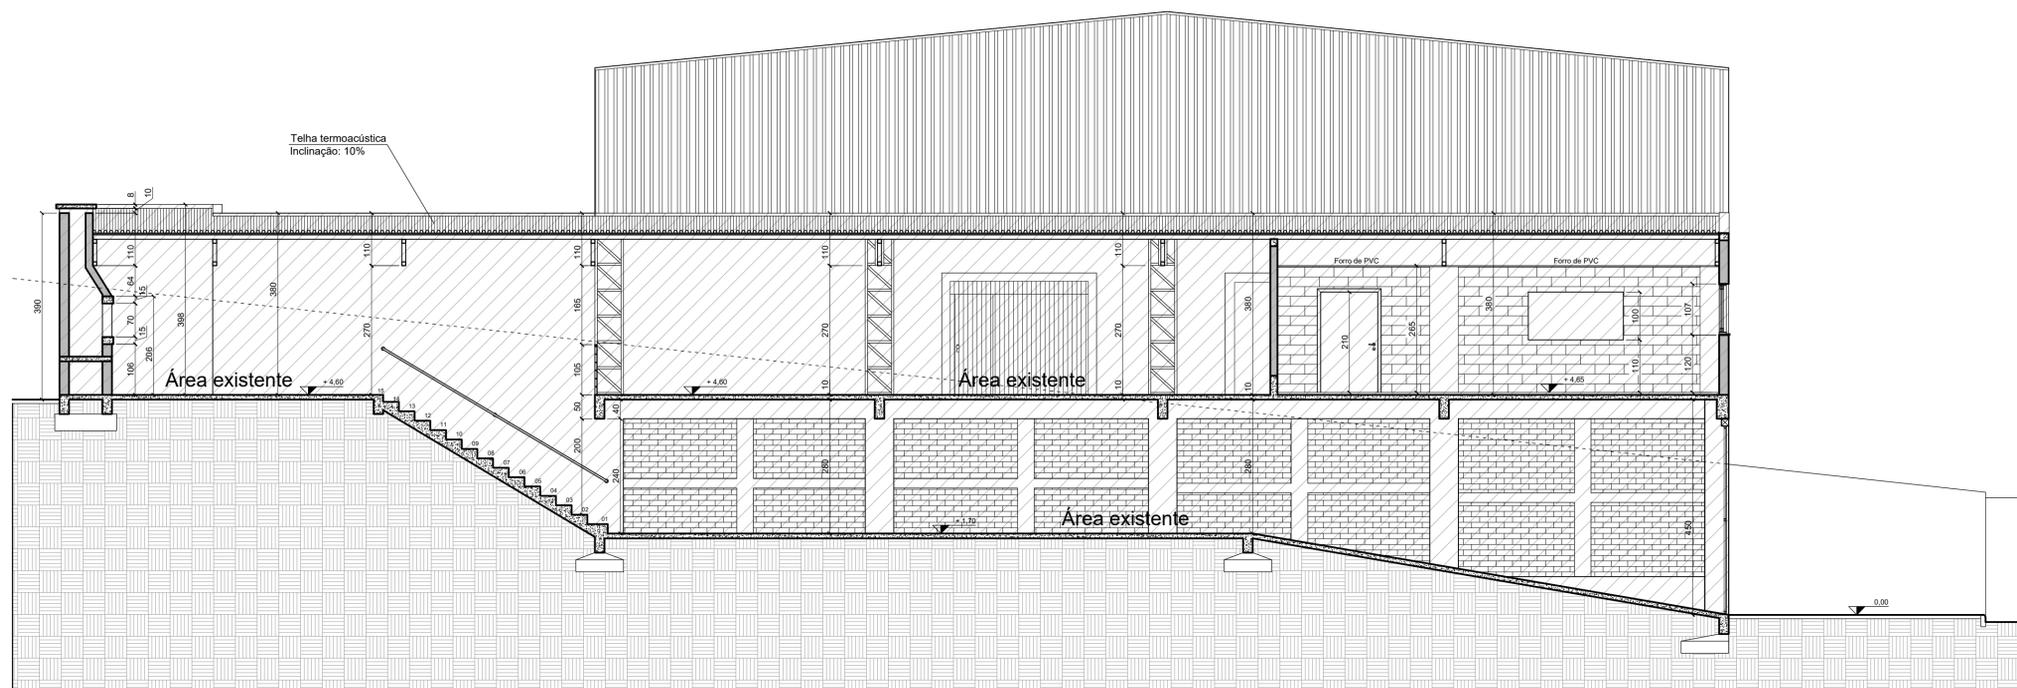

Corte Transversal B
Projeto arquitetônico
Escala: 1/75
Área existente

 ELVIS BREGOLIN Engenheiro Civil e de Segurança do Trabalho - CREA 75.100 Avenida Silvio Sarason, 1099, Sala 403, Centro, Guaporé - RS email: egbest@egbest.com.br		Contato: (54) 3443-3126 Celular: (54) 9 9973-8786
		Área total: 1.416,78 m ²
Obra: Quadra de Esportes Coberta Bairro São José - 2ª Etapa	Data: Novembro de 2021	Escala: Indicadas
Local: Rua Gino Morassutti, esq. Rua Campos Sales, s/n, B. São José, Guaporé, RS	Proprietário: Município de Guaporé-RS	Ass.: Augusto M. Bresolin Eduardo Marroni
Resp. Técnico: Elvis Bregolin	Ass.: Augusto M. Bresolin Eduardo Marroni	Designação: Fachada Fundos (Leste) Corte Transversal B
		04 09