
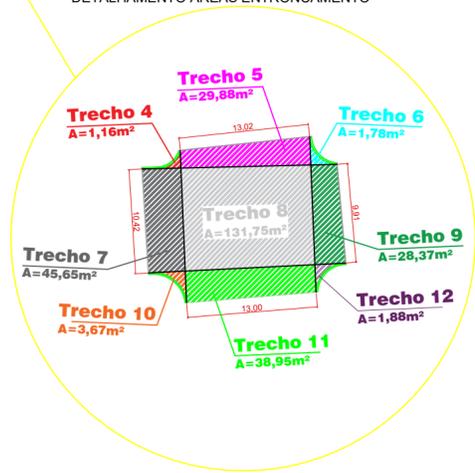
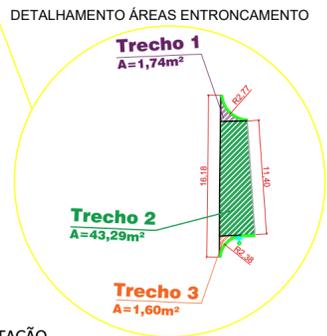


ENTRONCAMENTO
TRECHOS 1, 2 E 3
A= 46,63m²

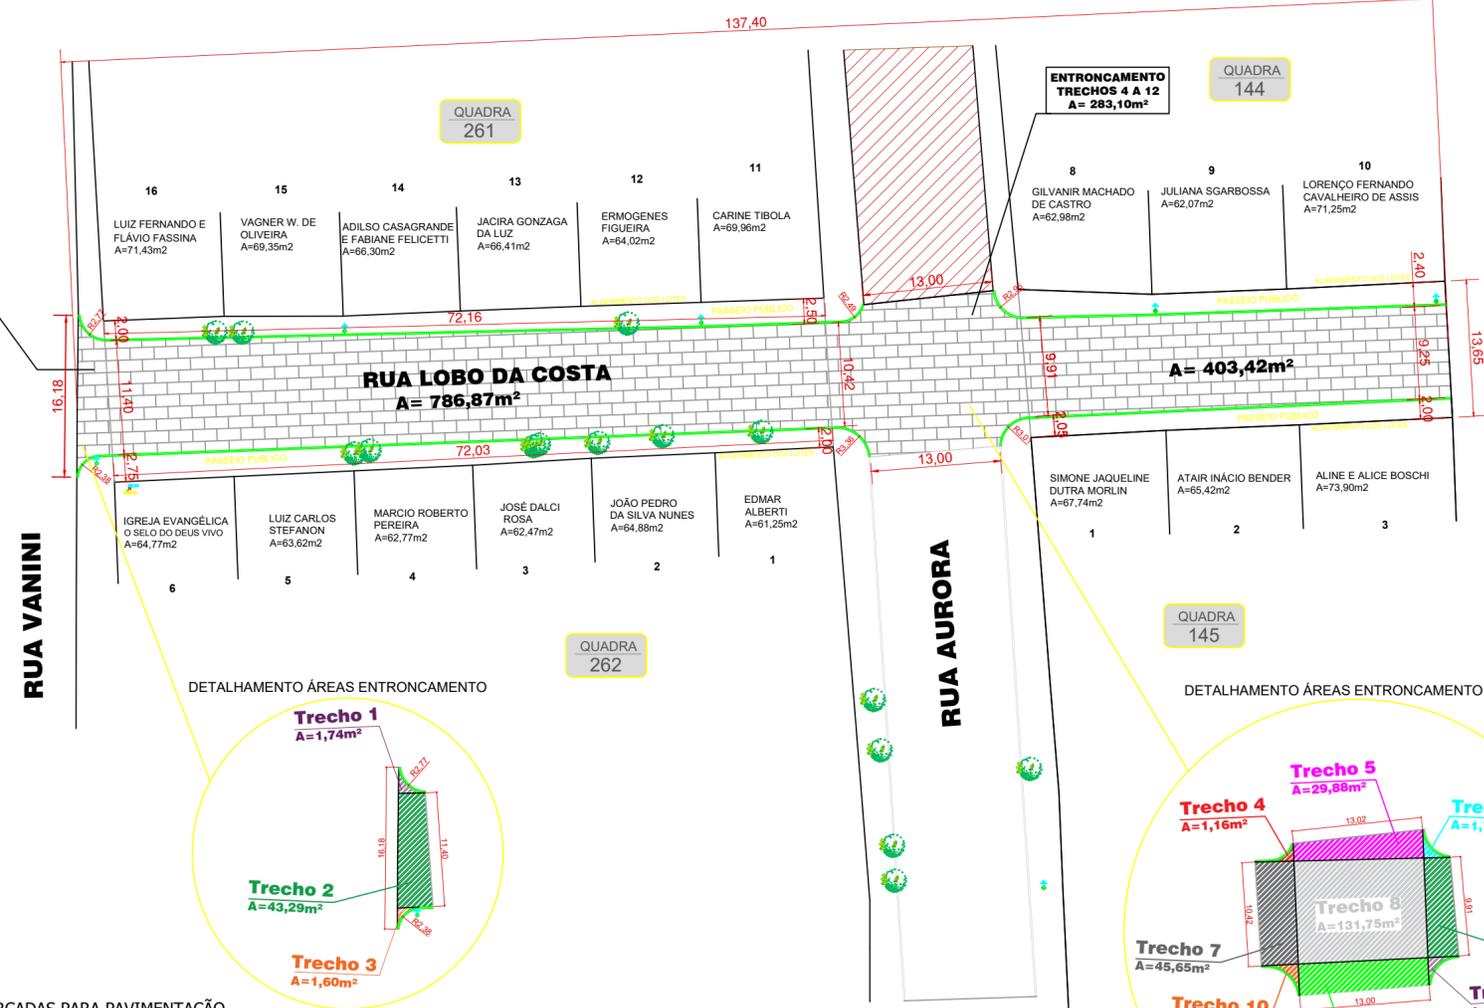

Obs.: AS RUAS FORAM DEMARCADAS PARA PAVIMENTAÇÃO DEIXANDO 0,30cm DOS POSTES EXISTENTES NA RUA.

INFORMAÇÕES:	
RUA LOBO DA COSTA	
1. PAVIMENTO EM PEDRAS DE BASALTO REGULARES	
1.1 LARGURA DA PISTA DE ROLAMENTO	9,25 - 11,40m
1.2 LARGURA DO MEIO FIO	0,15 m
1.3 TOTAL DE MEIO FIO	267,60 m
1.4 VIGA DE TRAVAMENTO	22,85 m
1.5 EXTENSÃO DA PISTA	137,40 m
1.6 ÁREA DE ENTRONCAMENTO	329,73m ²
1.7 ÁREA DE PAVIMENTO (LINEAR)	1.190,29m ²
1.8 ÁREA TOTAL DE CALÇADAS EM BASALTO SERRADO	564,39m ²
3. REDE PLUVIAL:	
3.1 CAIXA COLETORA COM GRADE METÁLICA 0,40 x 0,80m	10 unidades
3.2 CAIXA COLETORA EXISTENTE A SER REFEITA	01 unidade
3.1 TUBULAÇÃO Ø 40cm	278,00 m
3.2 TUBULAÇÃO Ø 60cm	-
5. SINALIZAÇÃO DE TRÁNSITO:	
5.1 PLACAS DE PARE	03
5.3 PLACA DE VELOCIDADE 40KM	-
5.4 PLACA DE FAIXA DE SEGURANÇA	03
5.5 FAIXAS DE SEGURANÇA	03
5.6 FAIXA DA GUIA DA CALÇADA NA COR AMARELA	62,95 m
5.7 FAIXA DA GUIA DA CALÇADA NA COR BRANCA	194,12 m
5.8 RAMPAS DE ACESSIBILIDADE	8
5.9 PISO TÁTIL 0,40X0,40 DIRECIONAL	627 PEÇAS
5.10 PISO TÁTIL 0,40X0,40 DE ALERTA	48 PEÇAS

LEGENDA:	
	MEIO FIO EXISTENTE
	CERCA EXISTENTE NO LOCAL
	POSTE DE ILUMINAÇÃO
	ÁRVORES EXISTENTES
	PAVIMENTO EM PEDRAS REGULARES A SER EXECUTADO
	PAVIMENTO EM PEDRAS REGULARES EXISTENTE
	PASSEIO PÚBLICO EM PEDRAS DE BASALTO

PROJETO DE PAVIMENTAÇÃO

Escala: 1/500

SISTEMA UTILIZADO


PROJEÇÃO:
DATUM HORIZONTAL: ARBITRÁRIO

ORIGEM PLANIMÉTRICA:

ORIGEM ALTIMÉTRICA:

CONVENÇÕES

	MF EXISTENTE		PC POSTE DE CONCRETO		CORTE, ATERRO
	MF PROJETADO		PM POSTE DE MADEIRA		QUEDA D'ÁGUA
	ALINHAMENTO LOTES PROJETADO		Ma CASA DE MADEIRA		PONTO COTADO
	ALINHAMENTO LOTES EXISTENTE		Mx CASA MISTA		CURVAS DE NÍVEL
	CERCA		T ² MARCOS IMPLANTADOS		PONTE
	BORDO EXISTENTE		SM02		
	E ¹ ESTAÇÃO POLIGONAL				

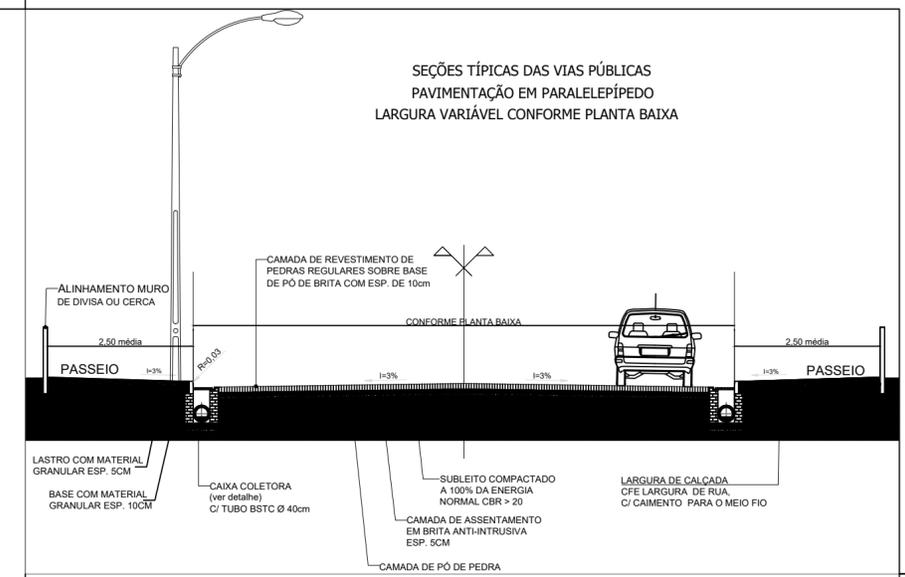

MUNICÍPIO DE GUAPORÉ
Avenida Sílvio Sanson, 1135 cep 99200-000 - Guaporé - RS.
Fone: (54) 3443-4430 - Fax (54) 3443-4316
www.guapore.rs.gov.br

n°	REVISÃO	Aprov	Data
LOCAL	Rua Lobo da Costa - Bairro Pinheirinho		
	Trecho: Entre a Rua Vanini até Travessa A		
Descrição	Projeto de Pavimentação em pedras regulares		
Assunto	PLANTA DE PAVIMENTAÇÃO E DETALHAMENTOS		DESENHO:
RESP. TÉCNICO	 ENG° CIVIL - JANAÍNA M. BORGES - CREA/RS 223981		DATA: DEZEMBRO/2021
Fiscalização	ESCALA: 1/500	PRANCHA: 2/6	