


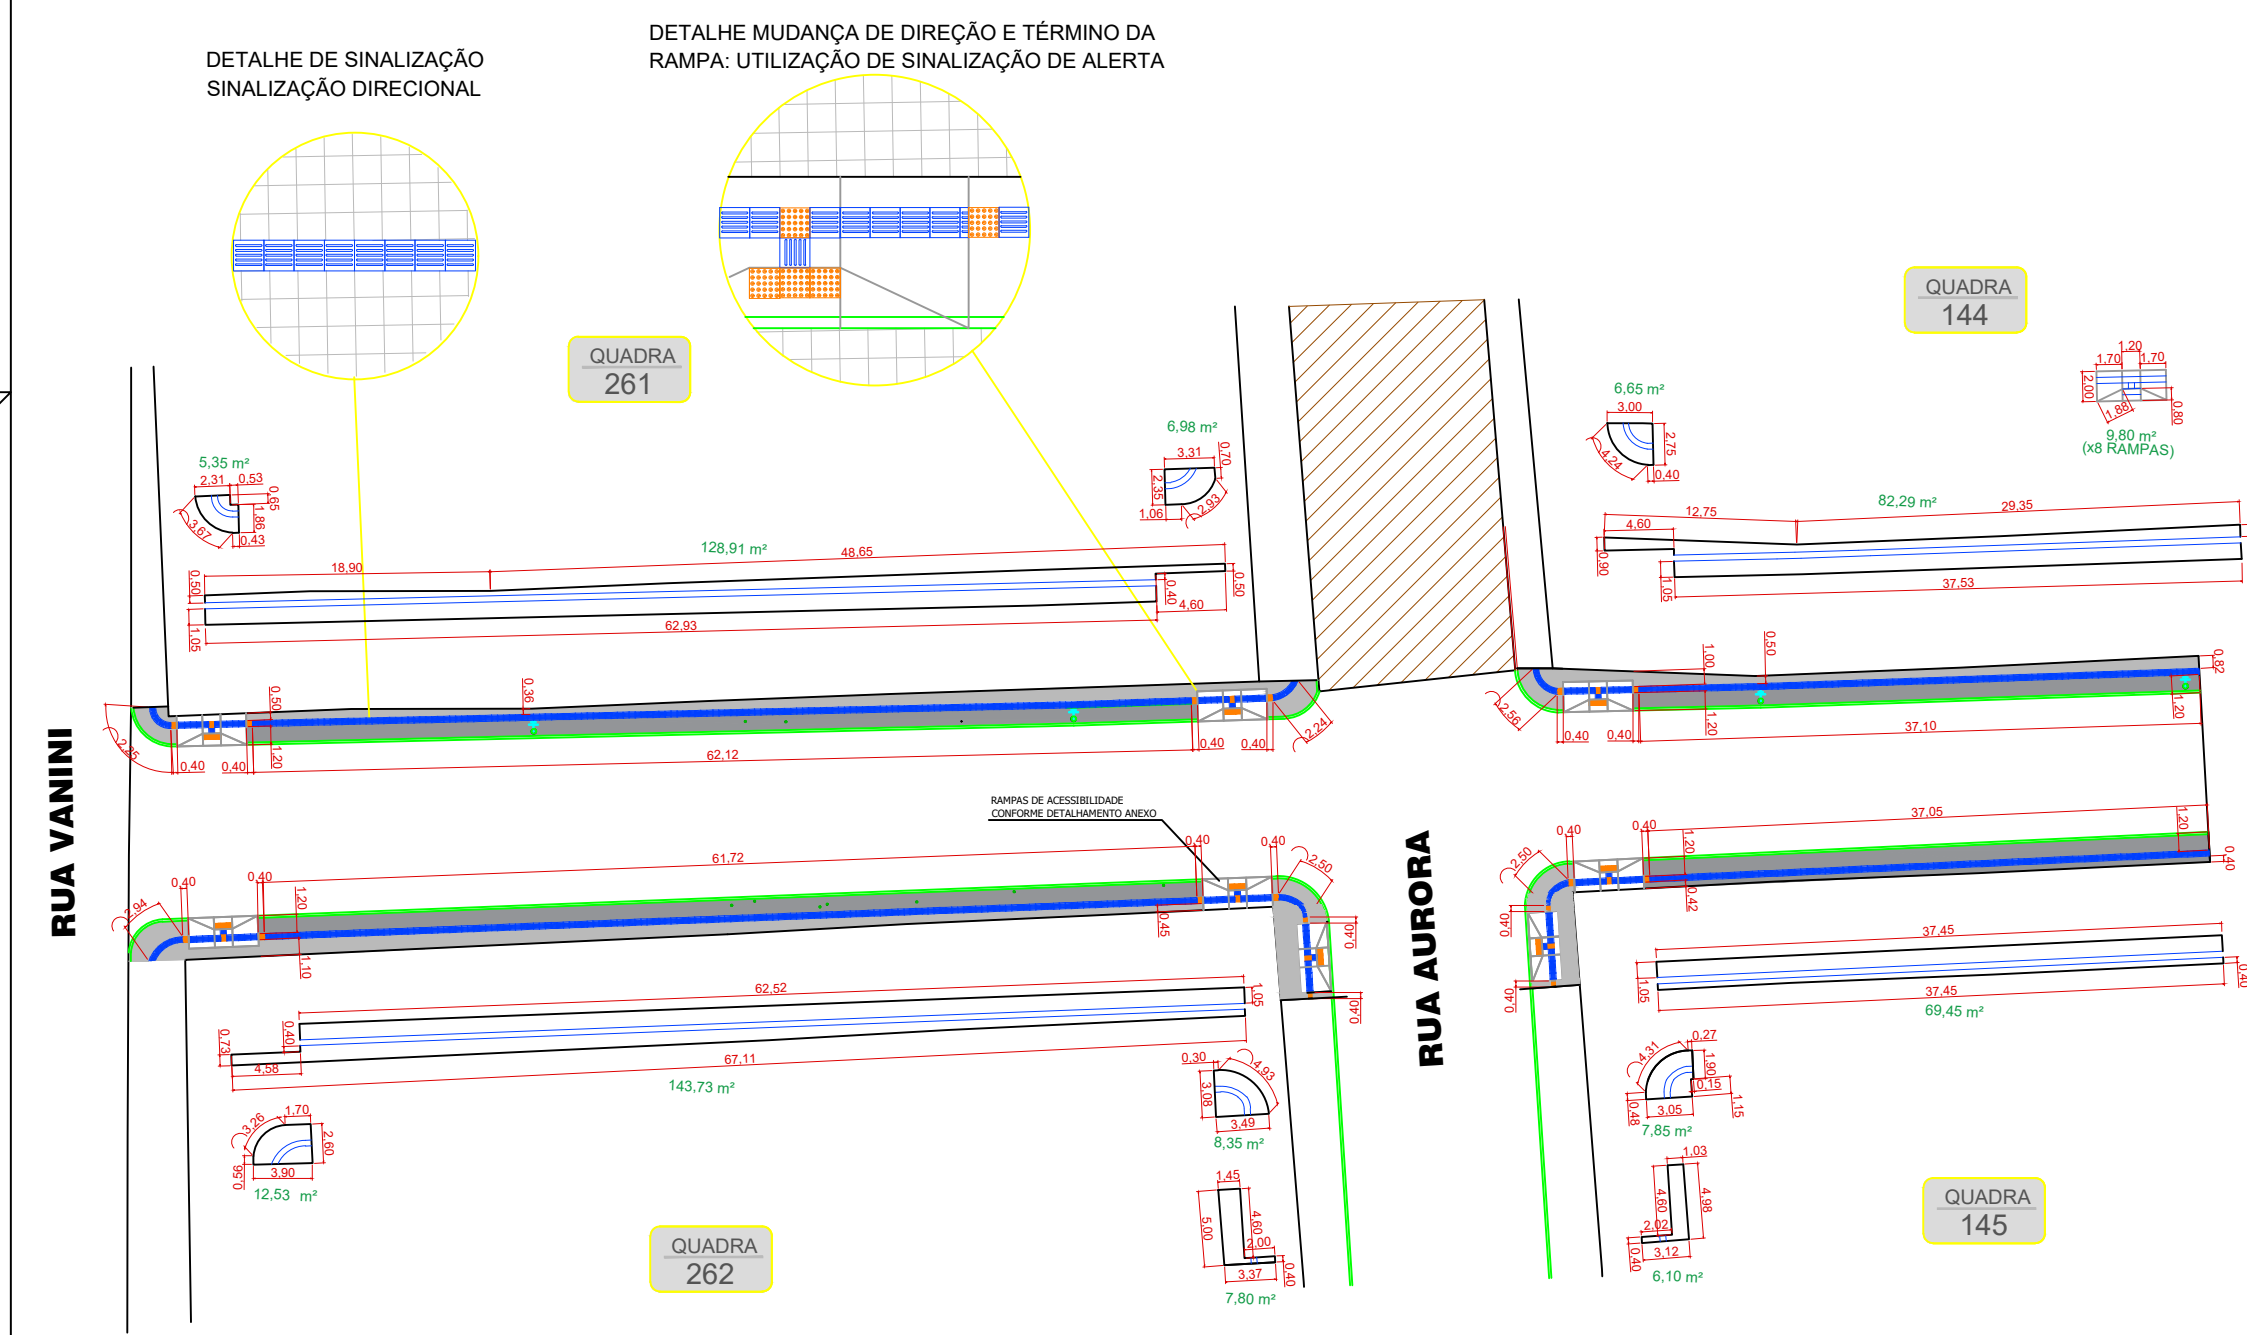


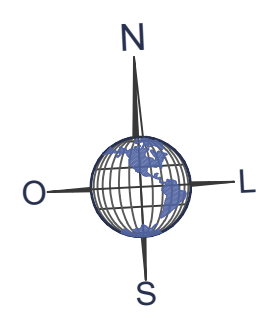



PROJETO DE CALÇADAS COM ACESSIBILIDADE
Escala: 1/500

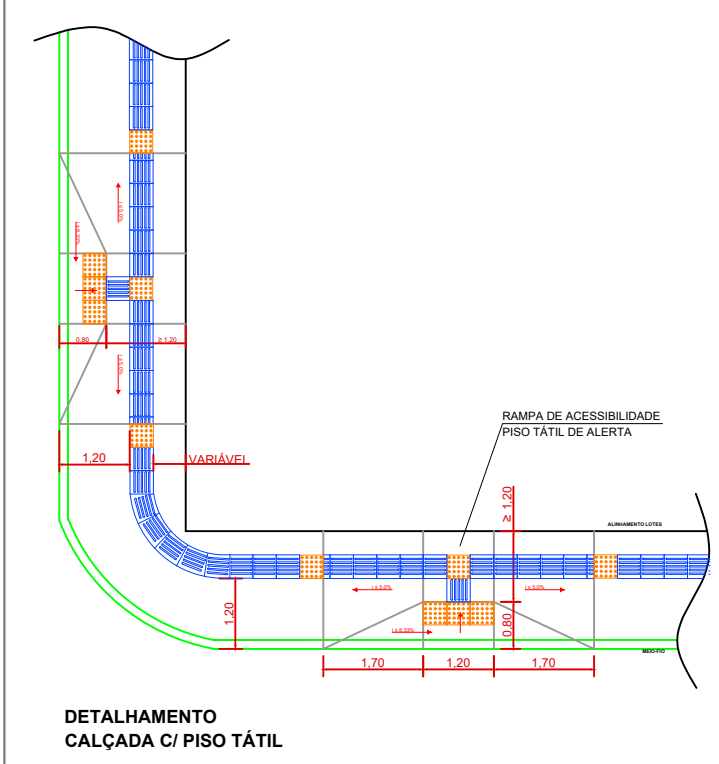


CORTE ESQUEMÁTICO - CALÇADA COM PISO TÁTIL

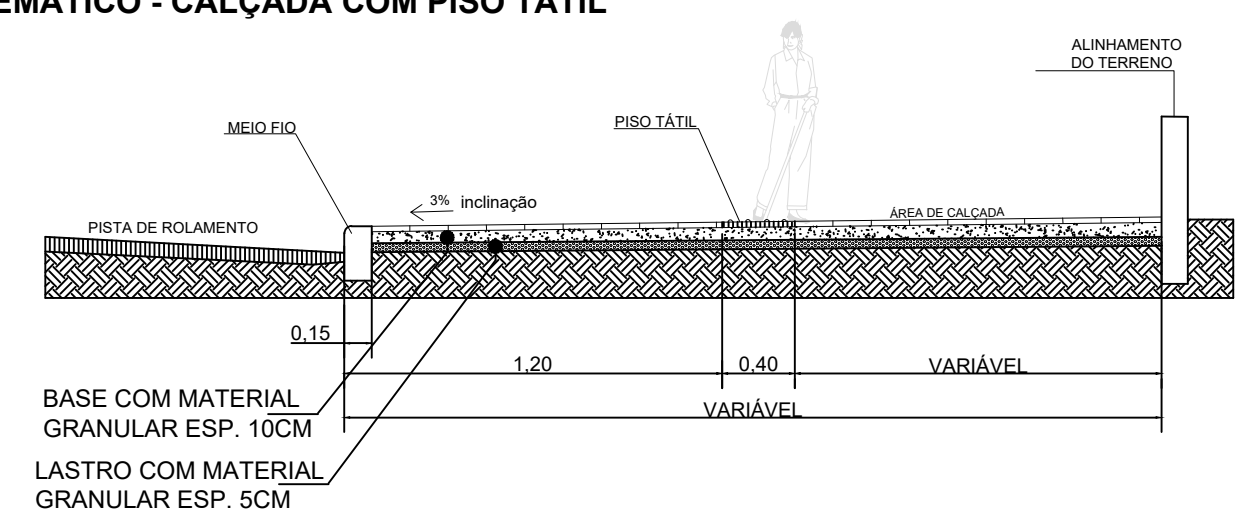

RAMPA PARA REBAIXAMENTO DA CALÇADA ESTREITA

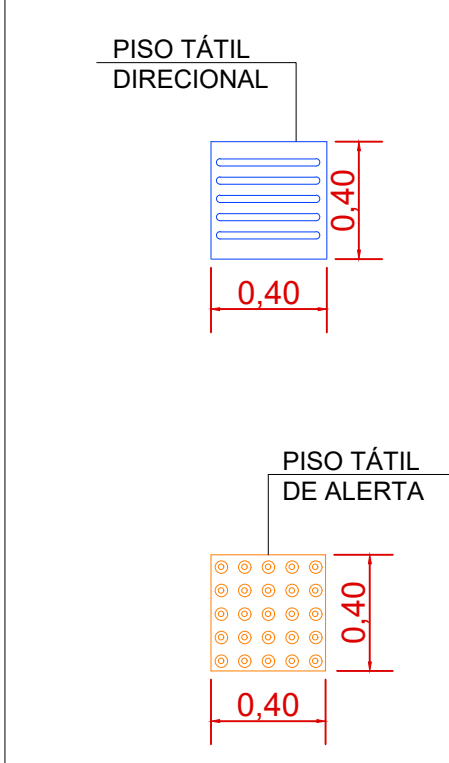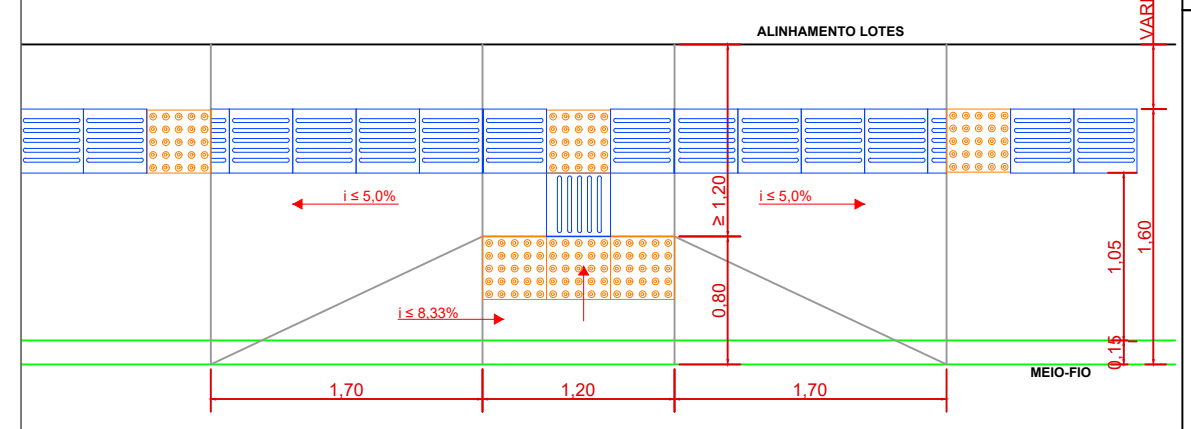

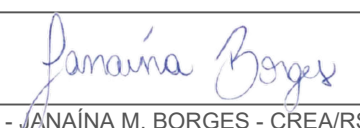n°	REVISÃO	Aprov	Data
LOCAL	Rua Lobo da Costa - Bairro Pinheirinho Trecho: Entre a Rua Vanini até Travessa A		
Descrição	Projeto de Pavimentação em pedras regulares		
Assunto	PROJETO DE CALÇADA C/ ACESSIBILIDADE		DESENHO:
RESP. TÉCNICO	 ENG° CIVIL - JANAÍNA M. BORGES - CREA/RS 223981		DATA: DEZEMBRO/2021
Fiscalização	ESCALA: 1/500	PRANCHA: 5/6	

SISTEMA UTILIZADO	CONVENÇÕES		
PROJEÇÃO: DATUM HORIZONTAL: ARBITRÁRIO	MF EXISTENTE	PC	POSTE DE CONCRETO
ORIGEM PLANIMÉTRICA:	MF PROJETADO	PM	POSTE DE MADEIRA
	ALINHAMENTO LOTES PROJETADO	Ma	CASA DE MADEIRA
ORIGEM ALTIMÉTRICA:	ALINHAMENTO LOTES EXISTENTE	Mx	CASA MISTA
	CERCA	T2	MARCOS IMPLANTADOS
	BORDO EXISTENTE	SM02	
	ESTAÇÃO POLIGONAL		