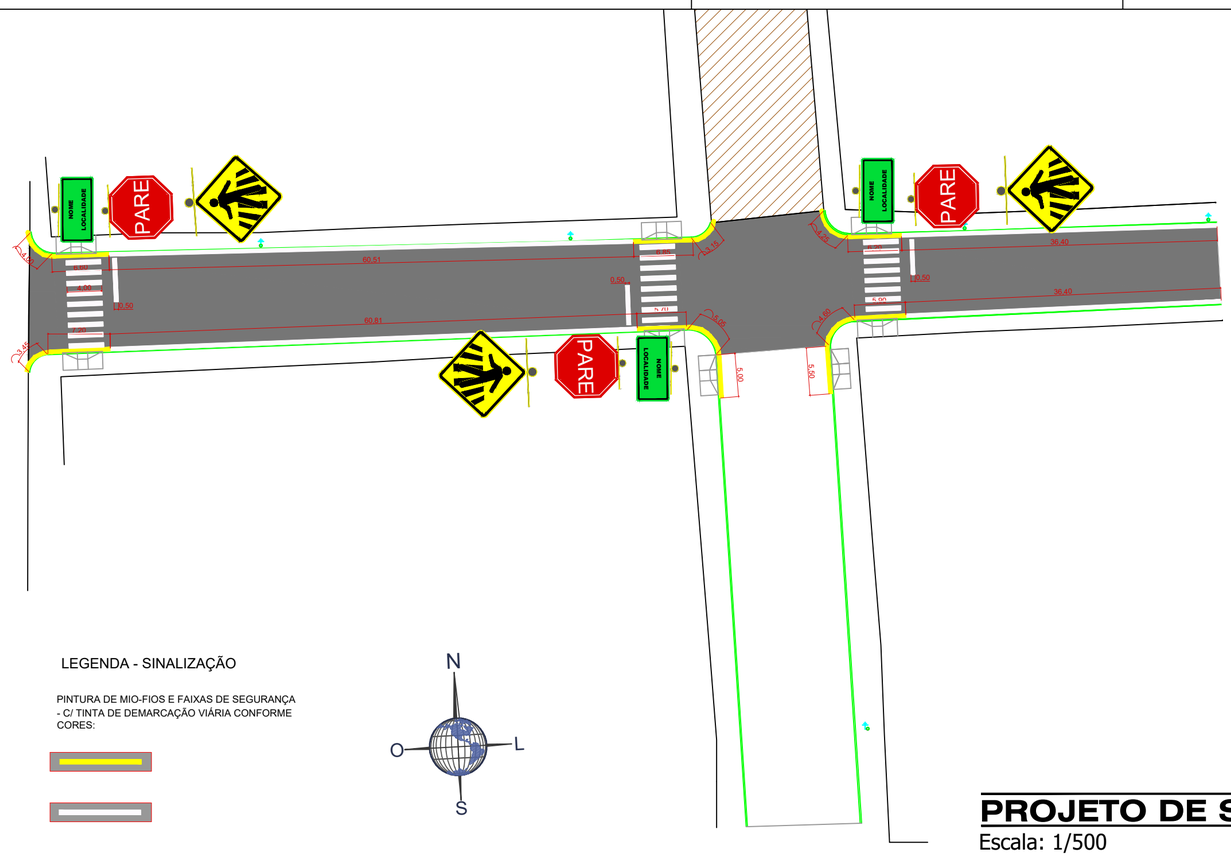

LEGENDA - SINALIZAÇÃO

PINTURA DE MIO-FIOS E FAIXAS DE SEGURANÇA - C/ TINTA DE DEMARCAÇÃO VIÁRIA CONFORME CORES:

PROJETO DE SINALIZAÇÃO

Escala: 1/500

DETALHE FAIXA DE PEDESTRES

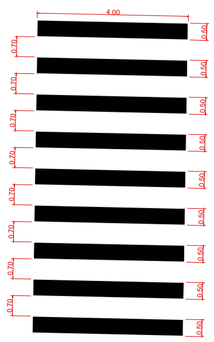

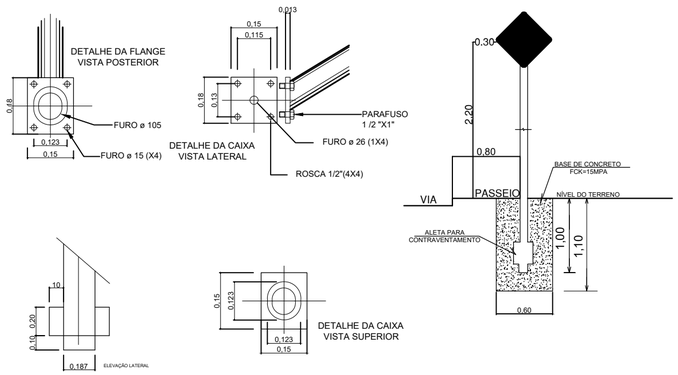

SINALIZAÇÃO DE TRÂNSITO
DETALHE CONSTRUTIVO

	MODELO	TAMANHO	QUANTIDADE	ÁREA
01	PARE	D=0,50 M	03	
02	40 MAX	D=0,50 M	-	
03		L=0,50 M	03	
04	NOME LOCALIDADE	L=0,30 X 0,60 M	03	
05		PLACA DE SOLO COM 01 TUBO	09	
06		FAIXA DE SEGURANÇA	03	
			TOTAL	

MUNICÍPIO DE GUAPORÉ
Avenida Sílvio Sanson, 1135 cep 99200-000 - Guaporé - RS.
Fone: (54) 3443-4430 - Fax (54) 3443-4316
www.guapore.rs.gov.br

n°	REVISÃO	Aprov	Data

LOCAL
Rua Lobo da Costa - Bairro Pinheirinho
Trecho: Entre a Rua Vanini até Travessa A

Descrição
Projeto de Pavimentação em pedras regulares

SISTEMA UTILIZADO

PROJEÇÃO:
DATUM HORIZONTAL: ARBITRÁRIO

ORIGEM PLANIMÉTRICA:

ORIGEM ALTIMÉTRICA:

CONVENÇÕES

- MF EXISTENTE
- MF PROJETADO
- ALINHAMENTO LOTES PROJETADO
- ALINHAMENTO LOTES EXISTENTE
- CERCA
- BORDO EXISTENTE
- E1 ESTAÇÃO POLIGONAL
- PC POSTE DE CONCRETO
- PM POSTE DE MADEIRA
- Ma CASA DE MADEIRA
- Mx CASA MISTA
- T2 MARCOS IMPLANTADOS
- SM02
- CORTE, ATERRO
- QUEDA DÁGUA
- 85.7 PONTO COTADO
- CURVAS DE NIVEL
- PONTE

Assunto
PLANTA DE SINALIZAÇÃO E DETALHAMENTOS

DESENHO:

RESP. TÉCNICO
ENG° CIVIL - JANAÍNA M. BORGES - CREA/RS 223981

DATA:
DEZEMBRO/2021

Fiscalização

ESCALA: 1/500

PRANCHA: 6/6

FORMATO A2 – INTERNO: 559 x 400 mm.
EXTERNO: 594 x 420 mm.
MARGEM: F-A2-100.DWG / MATRIZ: A2-100.DWG