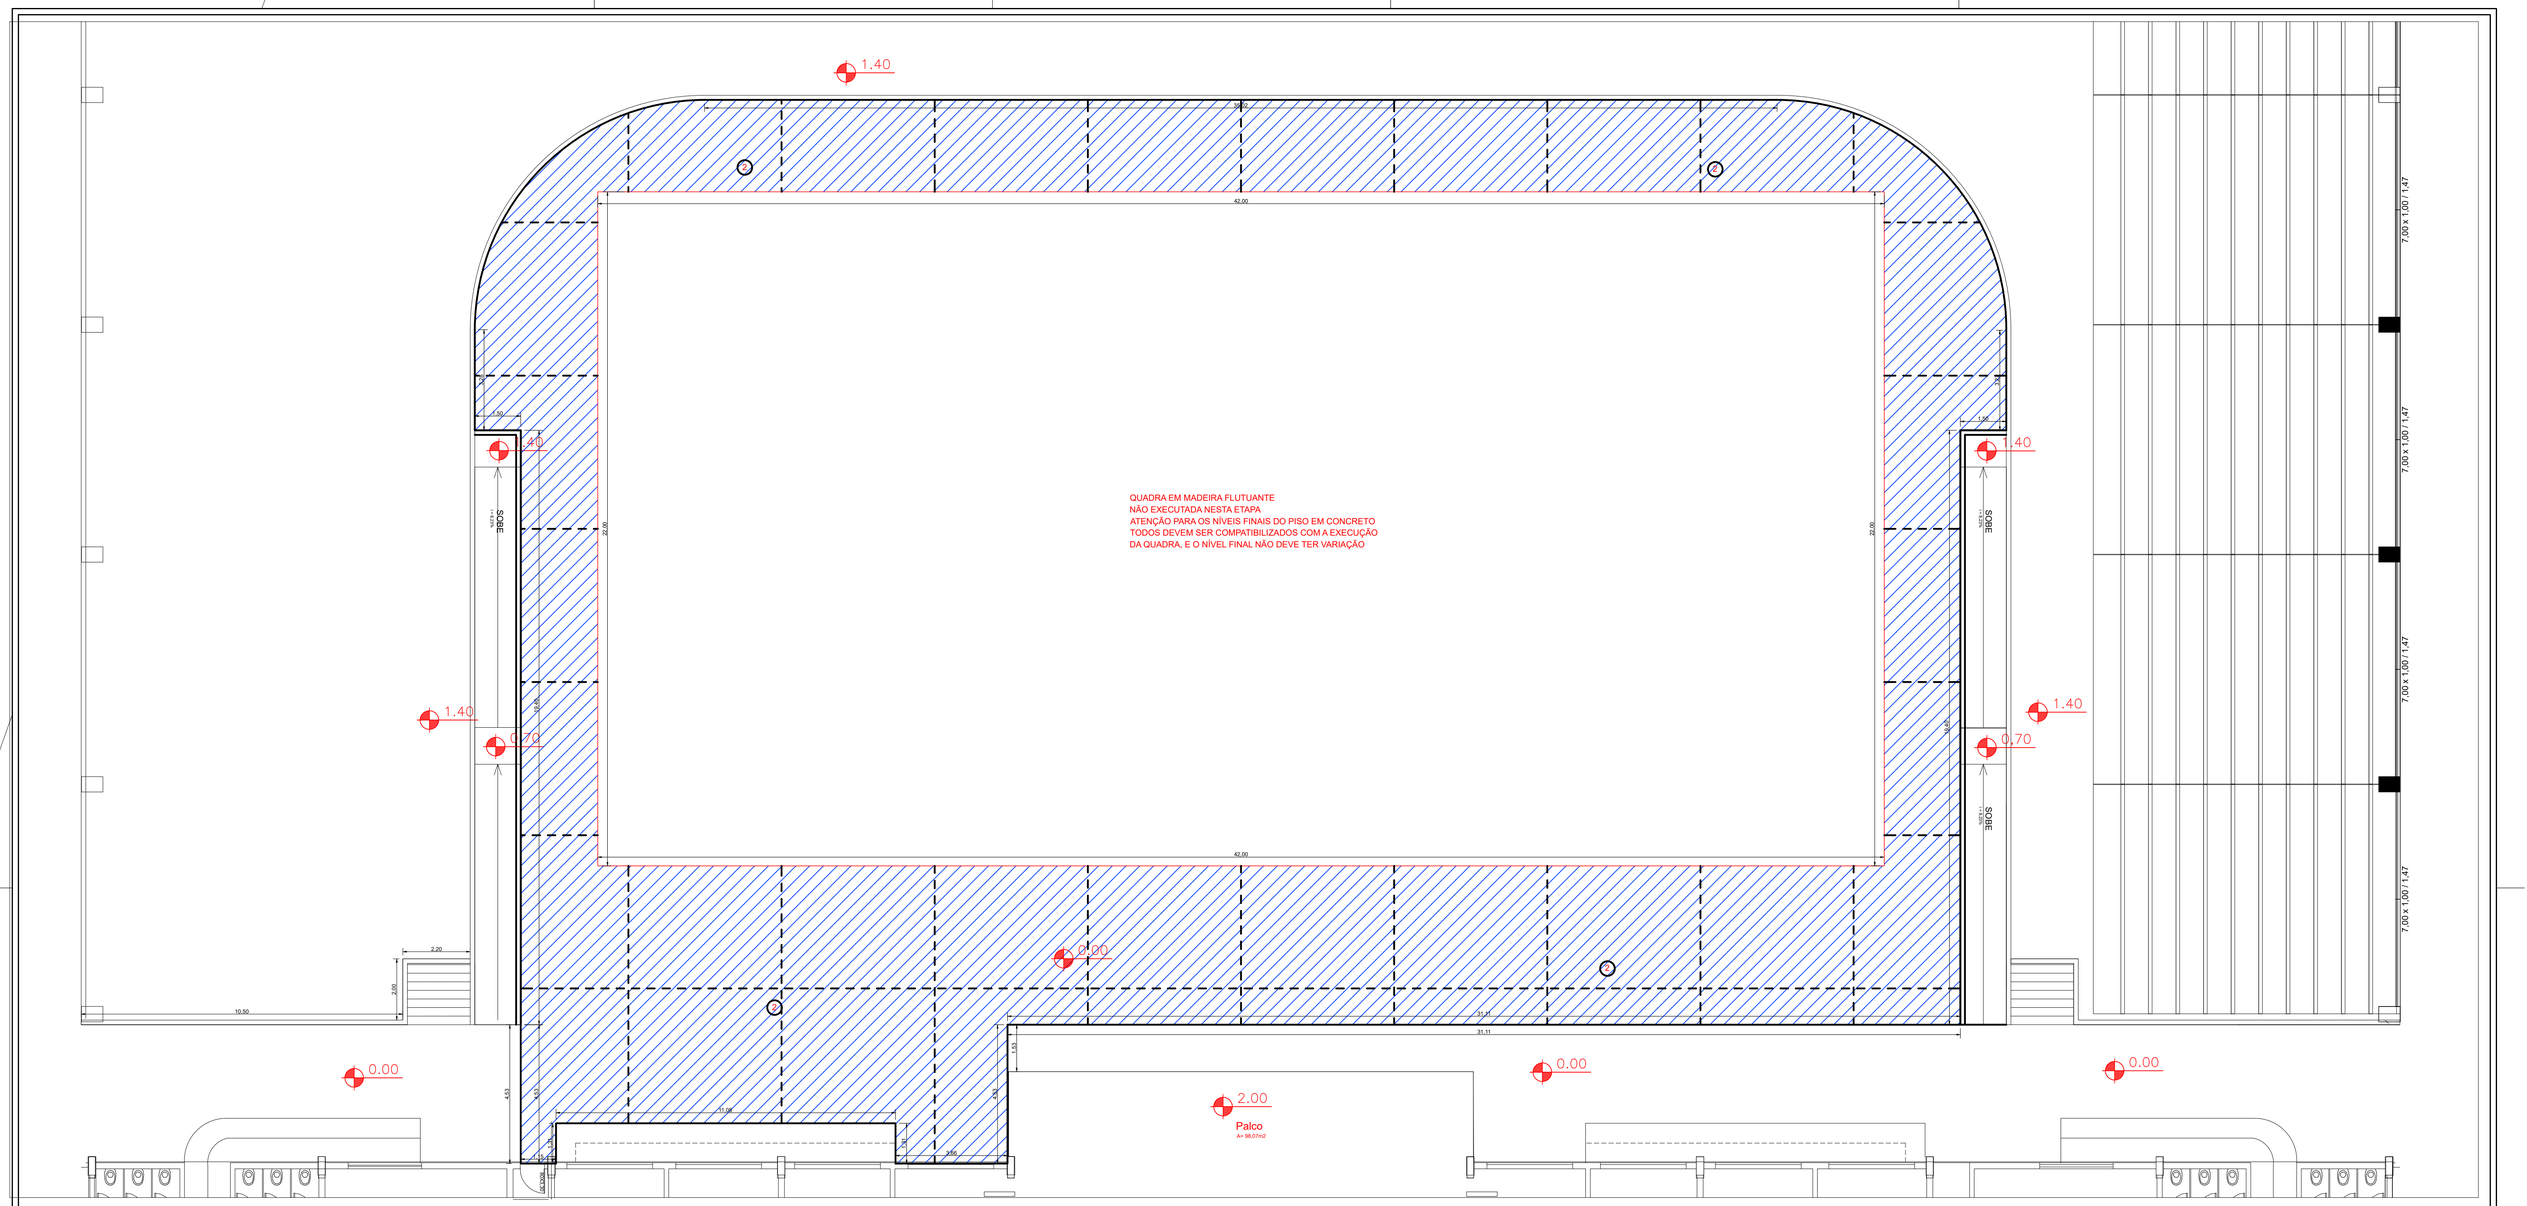

LEGENDAS

PISO EM CONCRETO POLIDO 25MPA, ESPESSURA 05 CM, INCLUSO JUNTAS DE DILATAÇAO EM MADEIRA, SOBRE PISO EXISTENTE EM CONCRETO 560,27m²

ASOALHO EM MADEIRA, SOBRE CONTRAPISO - 123,39m²

JUNTA DE DILATAÇÃO (VER DETALHE)

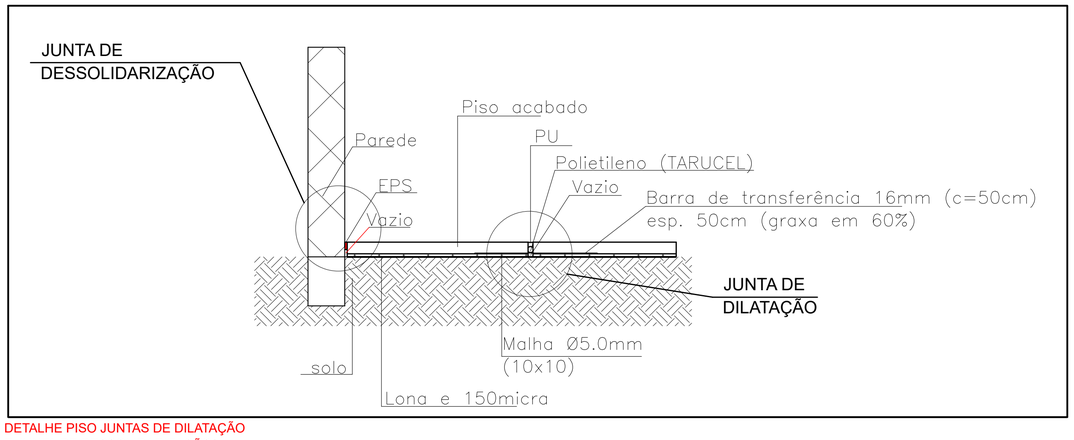

DETALHE PISO JUNTAS DE DILATAÇÃO
E JUNTA DE DESSOLIDARIZAÇÃO/
CORTE TRANSVERSAL

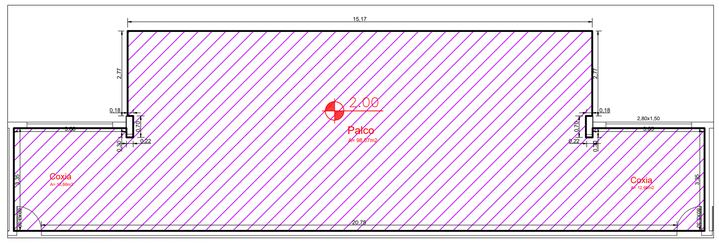

DETALHE PALCO - PLANTA BAIXA

TITULO: CONSTRUÇÃO DO GINÁSIO MUNICIPAL MULTIUSO				
PROPRIETÁRIO: MUNICÍPIO DE GUAPORÉ CNPJ 87.862.397/0001-09	DESENHOS: PAVIMENTAÇÃO – QUADRA E ENTORNO ENDEREÇO: PLANTA BAIXA			
AUTOR DO PROJETO: RICARDO PEDROSO DE FARIAS ENGENHEIRO CIVIL CREA RS215262	DATA: SET/2021	EMISS. INICIAL: 10/03/2021 ESCALA: 1:100	FOLHA: 01/05	ÁREA: 1.794,30m2