



V201

ESC 1:50

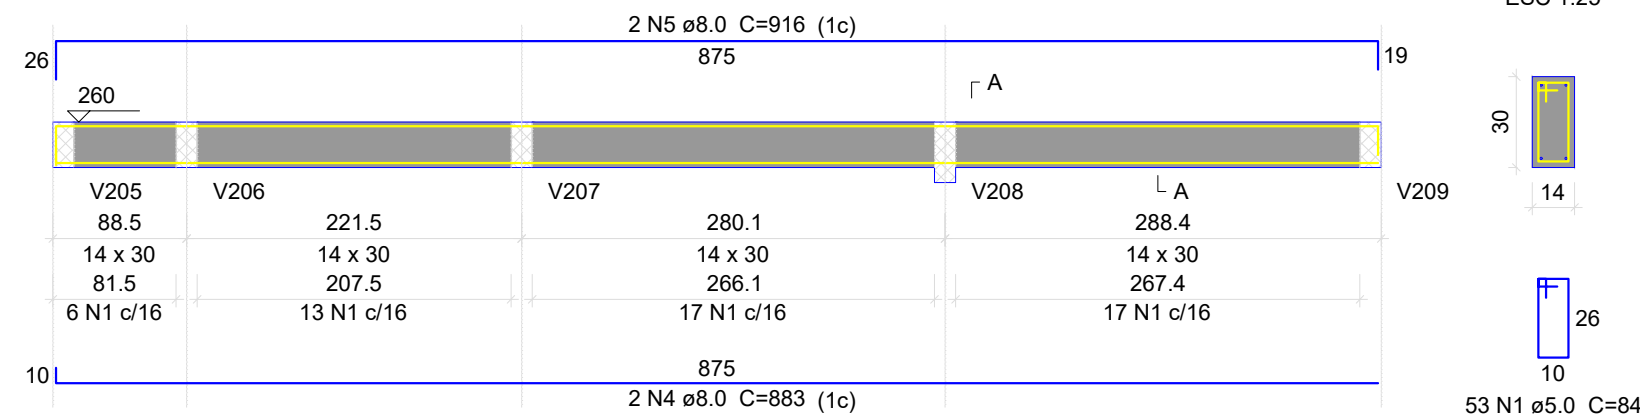


V202

ESC 1:50

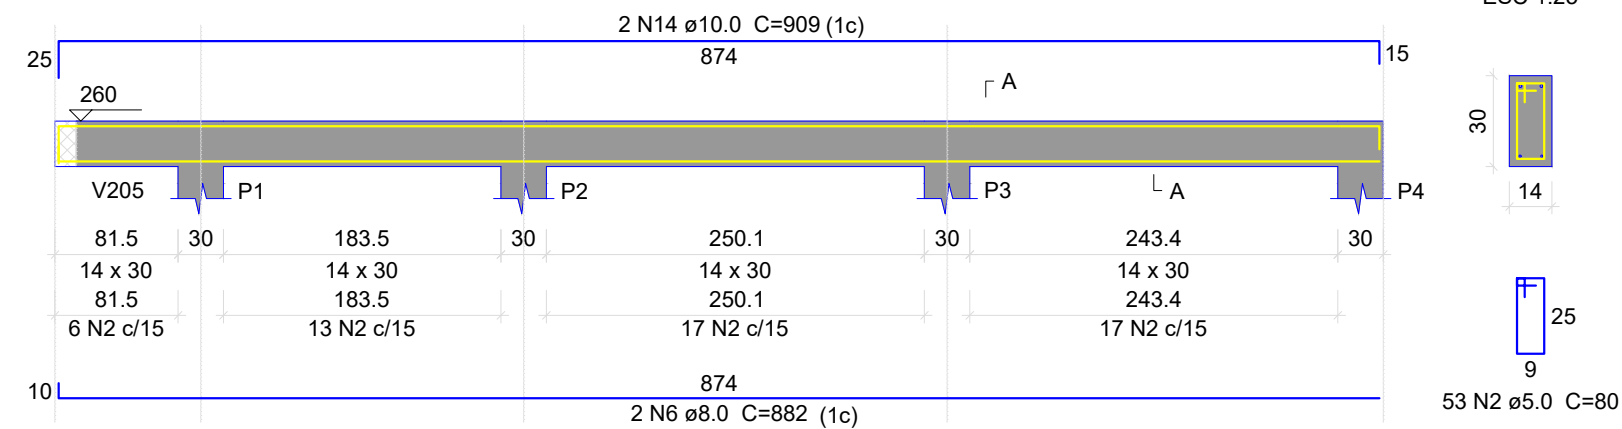


V203

ESC 1:50

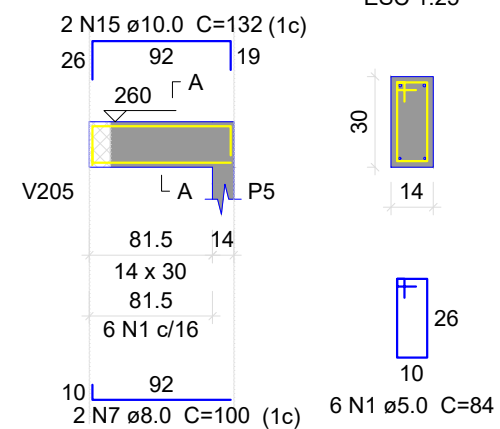


V204

ESC 1:50

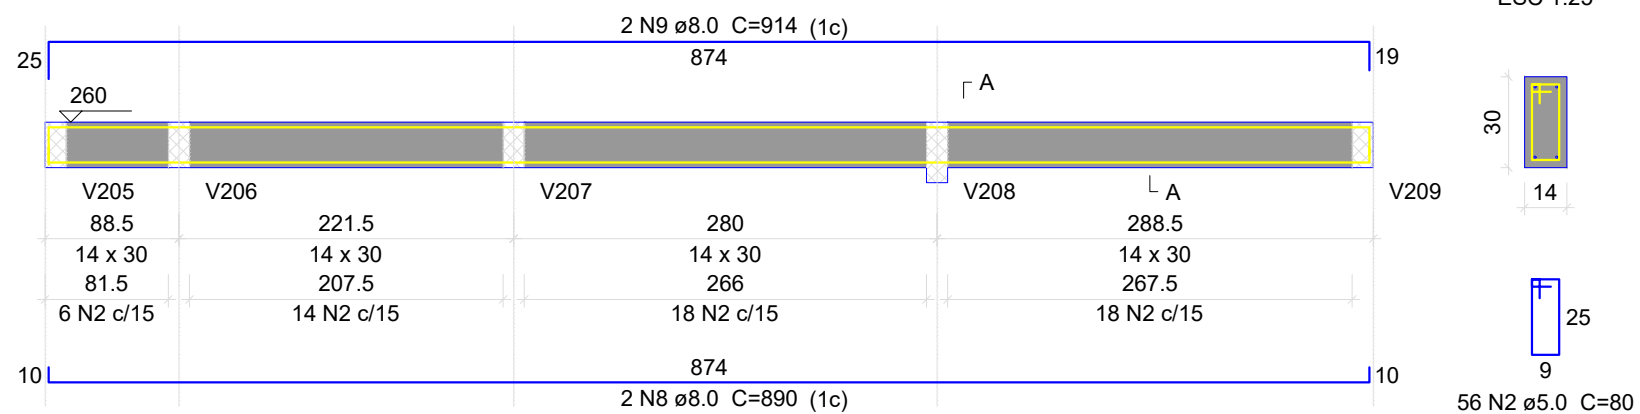


V205

ESC 1:50

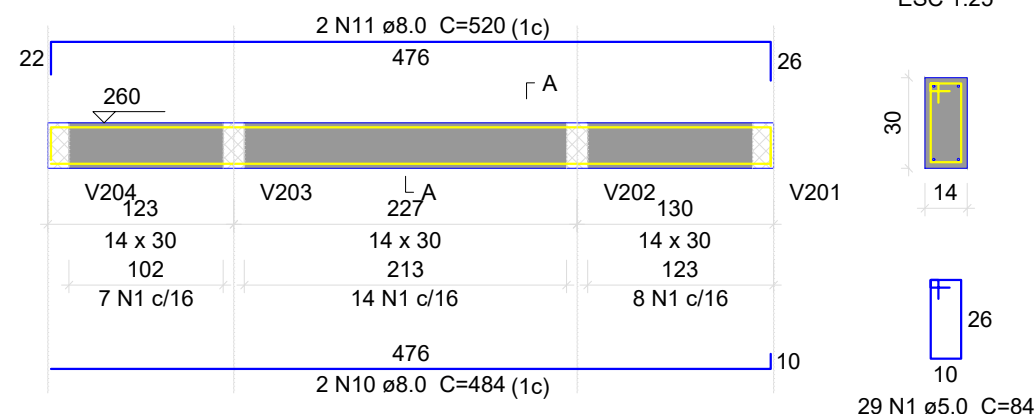


V206

ESC 1:50

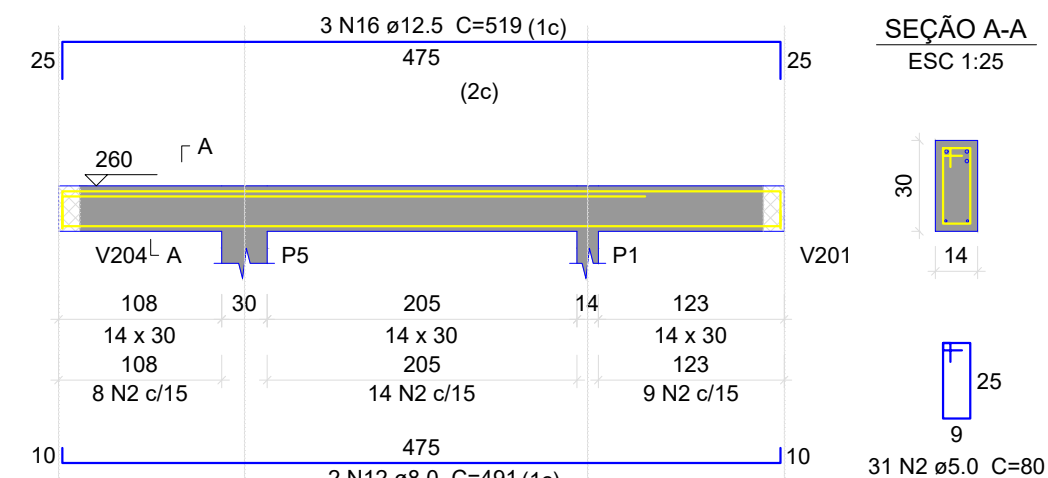


V207

ESC 1:50

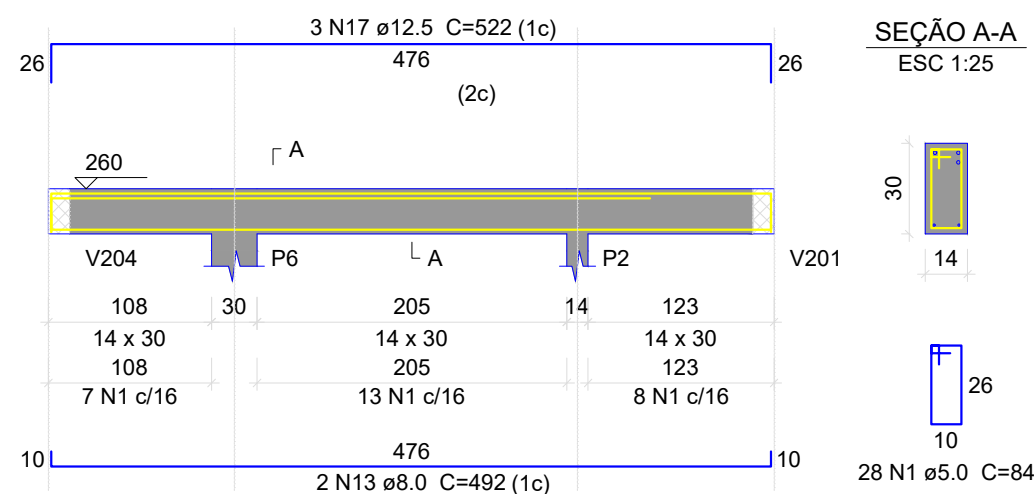


V208

ESC 1:50

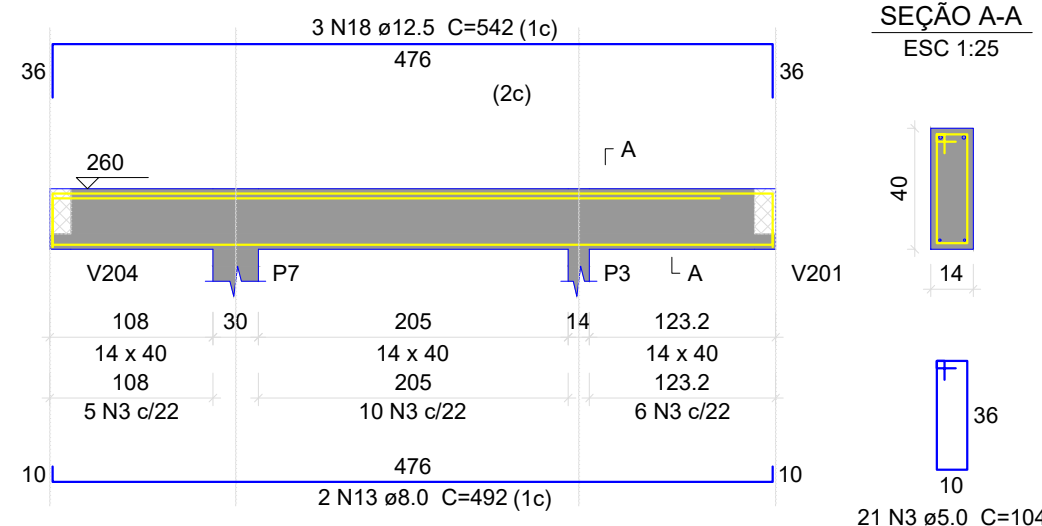

V209

ESC 1:50

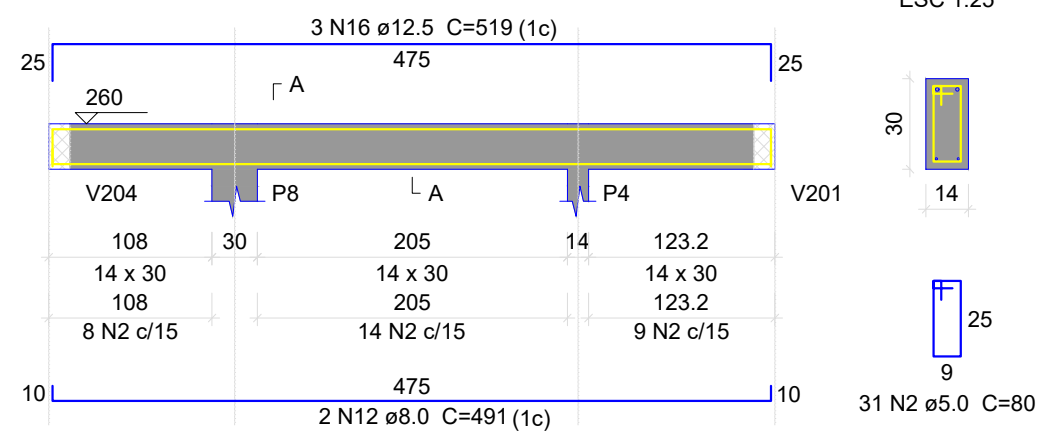


Relação do aço

AÇO	N	DIAM (mm)	QUANT	C.UNIT (cm)	C.TOTAL (cm)
V201					
V204					
V207					
CA60	1	5.0	116	84	9744
	2	5.0	171	80	13680
	3	5.0	21	104	2184
CA50	4	8.0	2	883	1766
	5	8.0	2	916	1832
	6	8.0	2	882	1764
	7	8.0	2	100	200
	8	8.0	2	890	1780
	9	8.0	2	914	1828
	10	8.0	2	484	968
	11	8.0	2	520	1040
	12	8.0	4	491	1964
	13	8.0	4	492	1968
	14	10.0	2	909	1818
	15	10.0	2	132	264
	16	12.5	6	519	3114
	17	12.5	3	522	1566
	18	12.5	3	542	1626

Resumo do aço

AÇO	DIAM (mm)	C.TOTAL (m)	PESO (kg)
CA50	8.0	151.1	59.6
	10.0	20.9	12.8
	12.5	63.1	60.7
CA60	5.0	256.1	39.5
PESO TOTAL (kg)			
CA50	133.2		
CA60	39.5		
Volume de concreto (C-25) = 2.22 m³			
Área de forma = 38.93 m²			

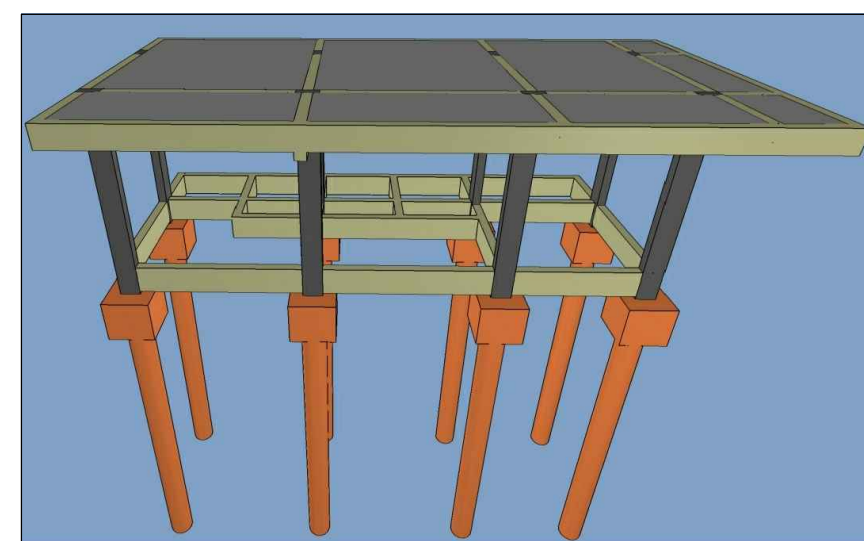


Nome	Seção (cm)	Elevação (cm)	Nível (cm)
P1	14x30	0	260
P2	14x30	0	260
P3	14x30	0	260
P4	14x30	0	260
P5	14x30	0	260
P6	14x30	0	260
P7	14x30	0	260
P8	14x30	0	260

Nome	Seção (cm)	Elevação (cm)	Nível (cm)
V201	14x30	0	260
V202	14x30	0	260
V203	14x30	0	260
V204	14x30	0	260
V205	14x30	0	260
V206	14x30	0	260
V207	14x30	0	260
V208	14x40	0	260
V209	14x30	0	260

Características dos materiais	fck (kgf/cm²)	Ecs (kgf/cm²)
	250	241500

Dimensão máxima do agregado = 19 mm

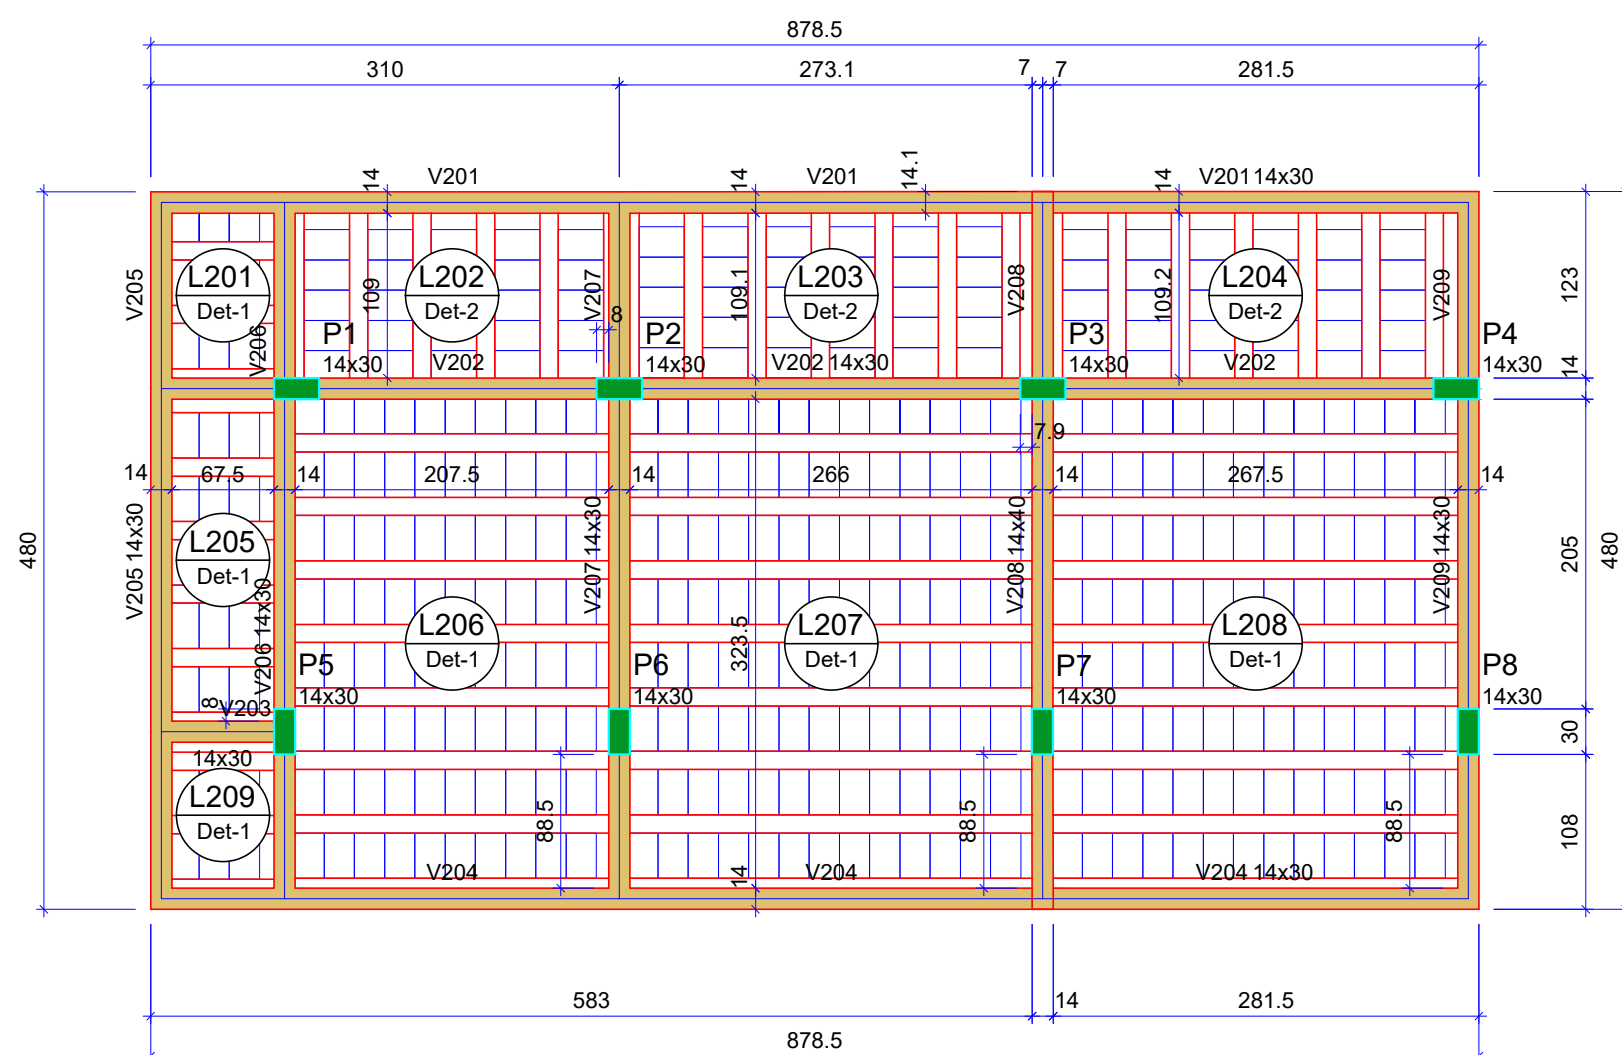

Forma do Pavimento Cobertura

escala 1:50

MUNICÍPIO DE GUAPORÉ

Avenida Silvio Sanson, nº 1135,
CEP 99200-000 - Guaporé - RS.
Fone: (54) 3443-4430
www.guapore.rs.gov.br

PROJETO:
REVITALIZAÇÃO CRISTO REDENTOR
PREFEITURA MUNICIPAL DE GUAPORÉ - RS
VIGAS SUPERIOR - BANHEIRO
V201 - V202 - V203 - V204 - V205 - V206 -
V207 - V208 - V209

RESPONSÁVEL TÉCNICO:

Tatiane Zambam
CREA/RS 159163

ENDEREÇO:
Linha 21 de Abril - Monumento do Cristo
Redentor - GUAPORÉ/RS

PROPONENTE:

Valdir Carlos Fabris
PREFEITO MUNICIPAL DE GUAPORÉ

PRANCHA: **08** DATA: **Dezembro/2021** ESCALA: **Indicadas**