



V101
ESC 1:50

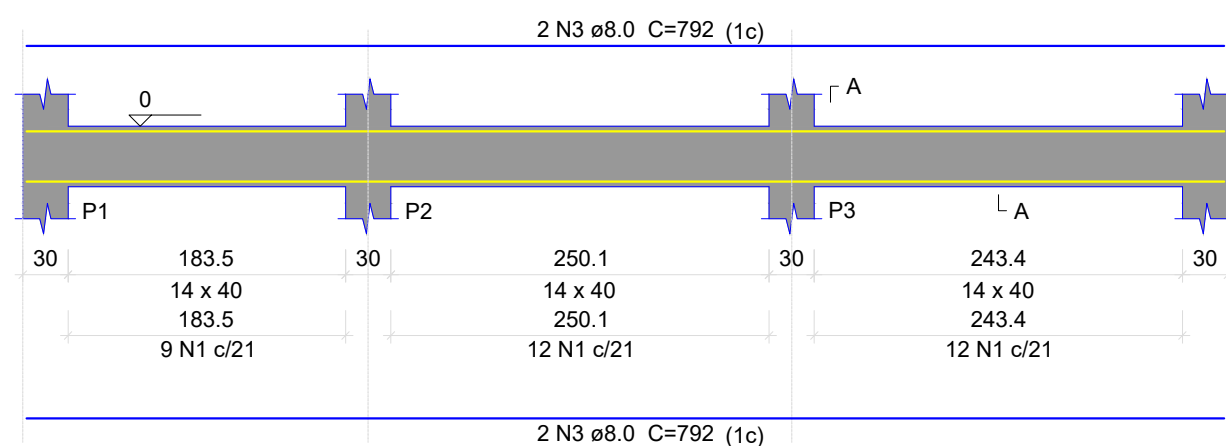


SEÇÃO A-A
ESC 1:25




V102
ESC 1:50

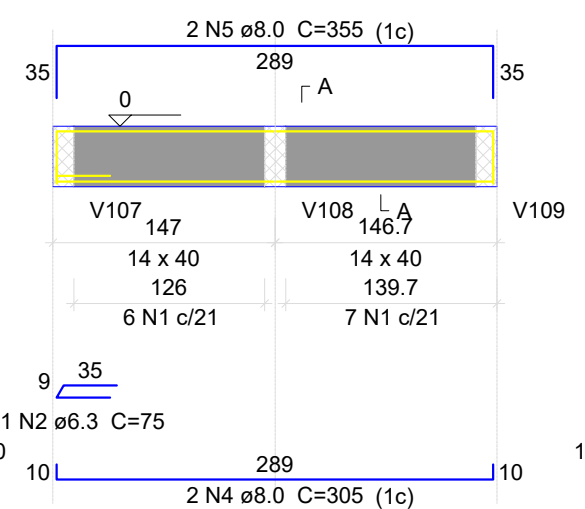


SEÇÃO A-A
ESC 1:25

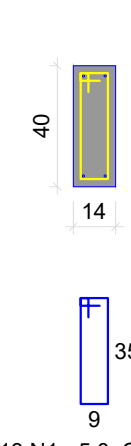


V103
ESC 1:50

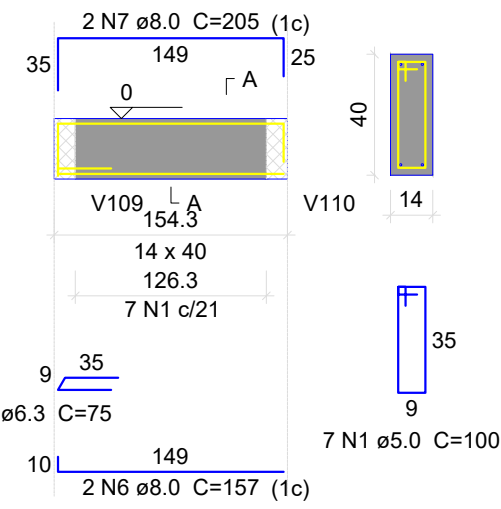


SEÇÃO A-A
ESC 1:25

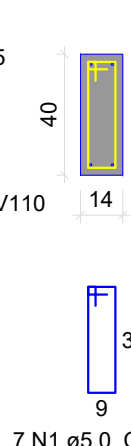


V104
ESC 1:50

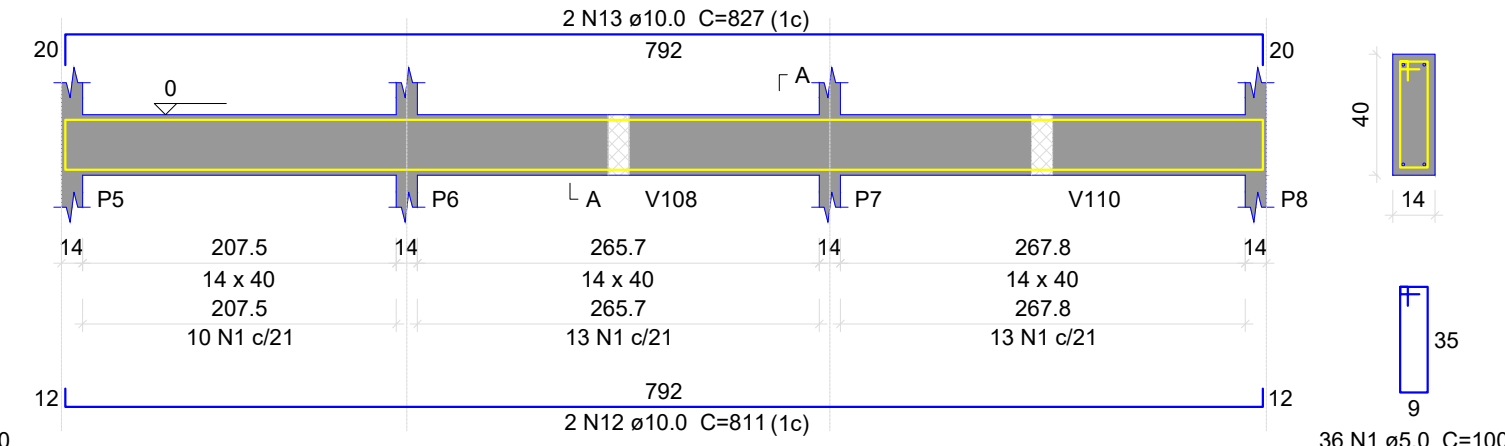


SEÇÃO A-A
ESC 1:25

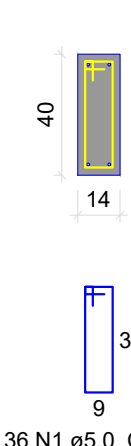


V105
ESC 1:50

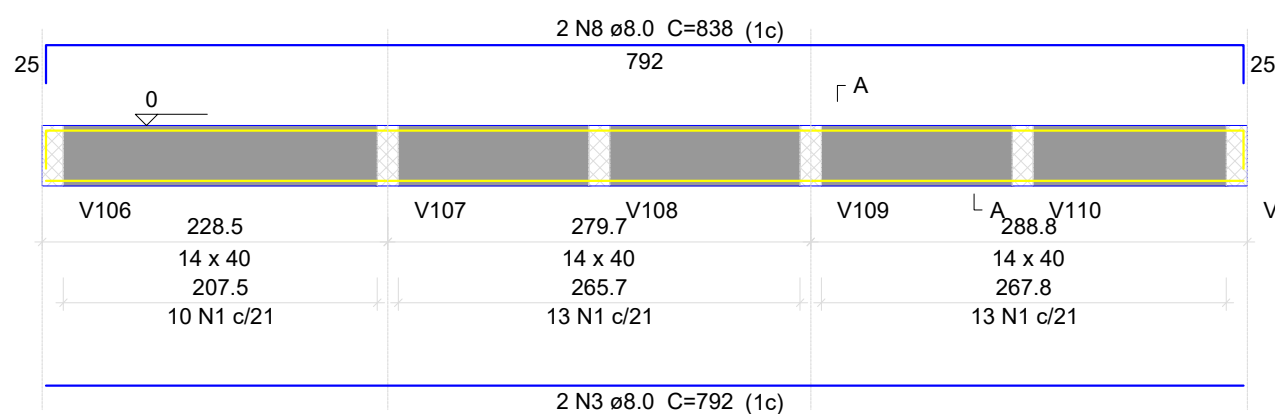


SEÇÃO A-A
ESC 1:25

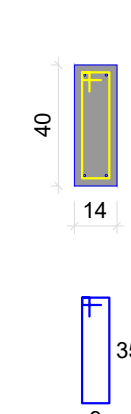


V106
ESC 1:50

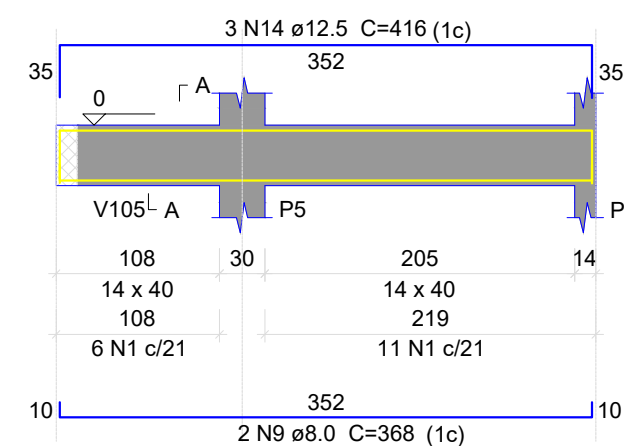


SEÇÃO A-A
ESC 1:25

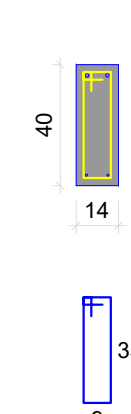


V107
ESC 1:50

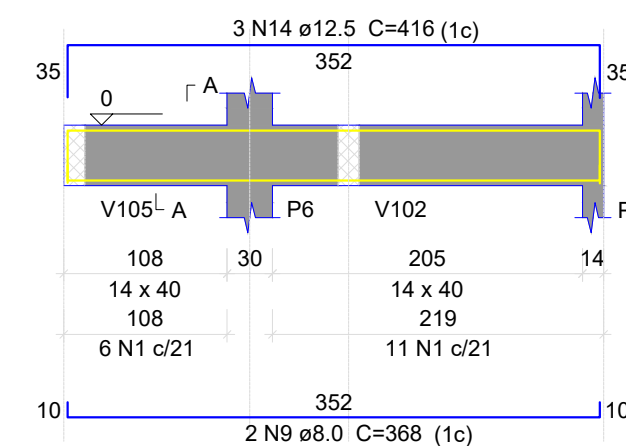


SEÇÃO A-A
ESC 1:25

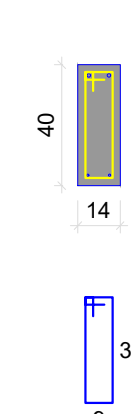


V108
ESC 1:50

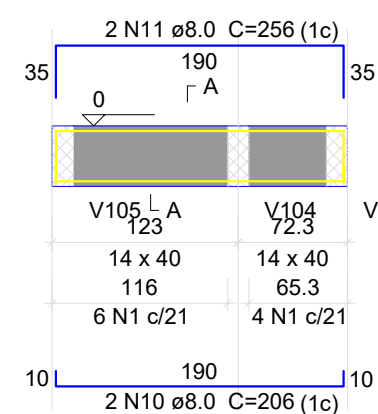


SEÇÃO A-A
ESC 1:25

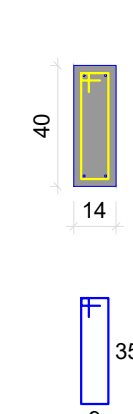


V109
ESC 1:50

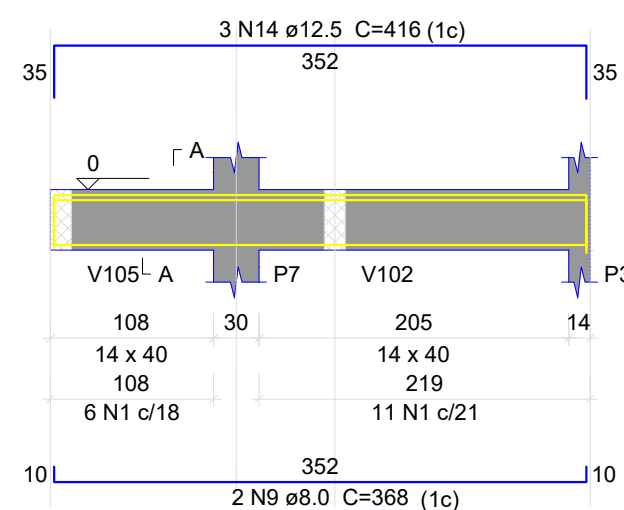


SEÇÃO A-A
ESC 1:25

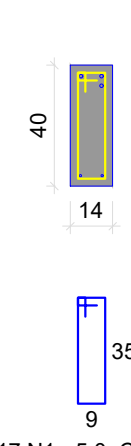


V110
ESC 1:50

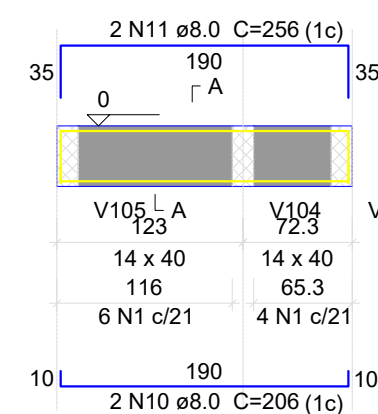


SEÇÃO A-A
ESC 1:25

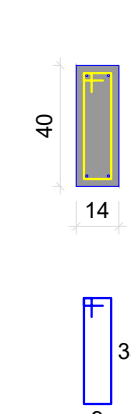

V111
ESC 1:50

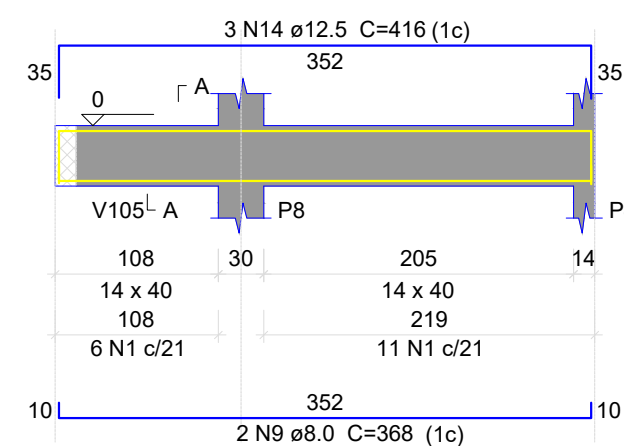

SEÇÃO A-A
ESC 1:25

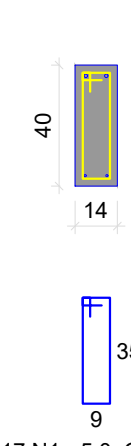


Relação do aço

AÇO	N	DIAM (mm)	QUANT	C.UNIT (cm)	C.TOTAL (cm)
CA60	1	5.0	213	100	21300
CA50	2	6.3	2	75	150
	3	8.0	6	792	4752
	4	8.0	2	305	610
	5	8.0	2	355	710
	6	8.0	2	157	314
	7	8.0	2	205	410
	8	8.0	2	838	1676
	9	8.0	8	368	2944
	10	8.0	4	206	824
	11	8.0	4	256	1024
	12	10.0	2	811	1622
	13	10.0	2	827	1654
	14	12.5	12	416	4992


Resumo do aço

AÇO	DIAM (mm)	C.TOTAL (m)	PESO (kg)
CA50	6.3	1.5	0.4
	8.0	132.7	52.3
	10.0	32.8	20.2
	12.5	50	48.1
CA60	5.0	213	32.8
PESO TOTAL (kg)			
CA50	121		
CA60	32.8		

Volume de concreto (C-25) = 2.61 m³
Área de forma = 43.78 m²

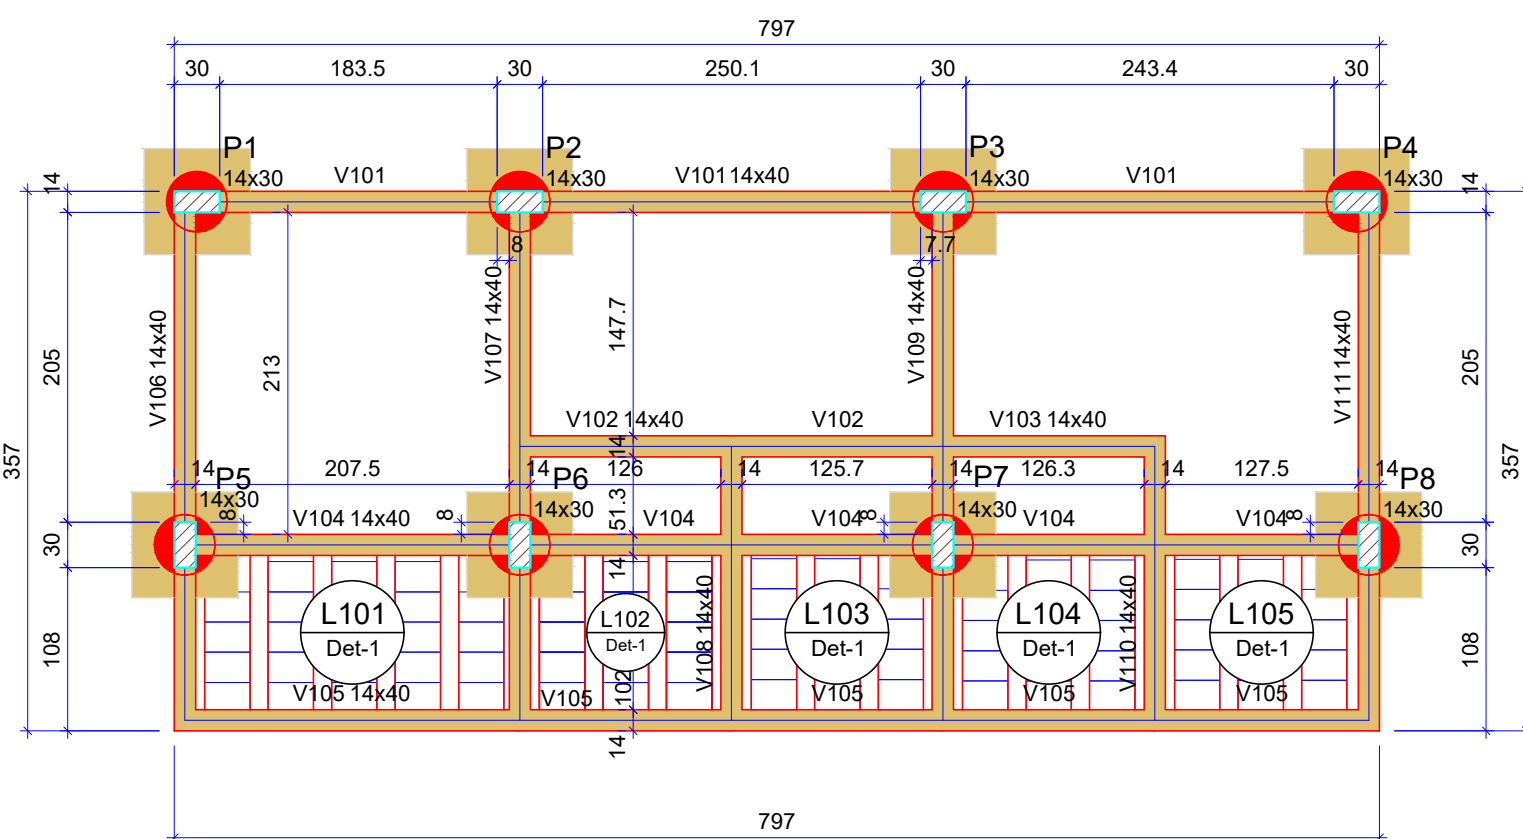

Pilares			
Nome	Seção (cm)	Elevação (cm)	Nível (cm)
P1	14x30	0	0
P2	14x30	0	0
P3	14x30	0	0
P4	14x30	0	0
P5	14x30	0	0
P6	14x30	0	0
P7	14x30	0	0
P8	14x30	0	0
Vigas			
Nome	Seção (cm)	Elevação (cm)	Nível (cm)
V101	14x40	0	0
V102	14x40	0	0
V103	14x40	0	0
V104	14x40	0	0
V105	14x40	0	0
V106	14x40	0	0
V107	14x40	0	0
V108	14x40	0	0
V109	14x40	0	0
V110	14x40	0	0
V111	14x40	0	0

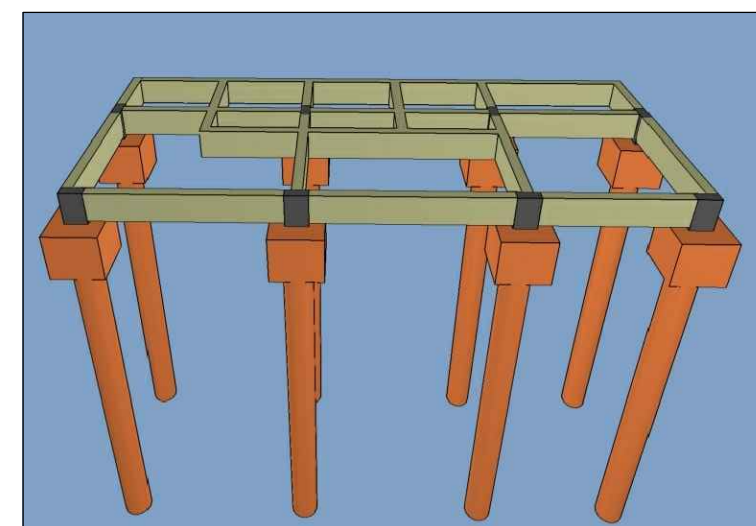

Forma do pavimento Pavimento Térreo (Nível 0)

escala 1:50

MUNICÍPIO DE GUAPORÉ

Avenida Silvio Sanson, nº 1135,
CEP 99200-000 - Guaporé - RS.
Fone: (54) 3443-4430
www.guapore.rs.gov.br

PROJETO:
REVITALIZAÇÃO CRISTO REDENTOR
PREFEITURA MUNICIPAL DE GUAPORÉ - RS
VIGAS BALDRAME - BANHEIRO
V101 - V102 - V103 - V104 - V105 - V106 -
V107 - V108 - V109 - V110 - V111

RESPONSÁVEL TÉCNICO:

Tatiane Zambam
CREA/RS 159163

ENDEREÇO:
Linha 21 de Abril - Monumento do Cristo
Redentor - GUAPORÉ/RS

PROPONENTE:

PRANCHA:
07

DATA:
Dezembro/2021

ESCALA:
Indicadas

Valdir Carlos Fabris
PREFEITO MUNICIPAL DE GUAPORÉ