


# PERFIL - EIXO ESTRADA VICINAL

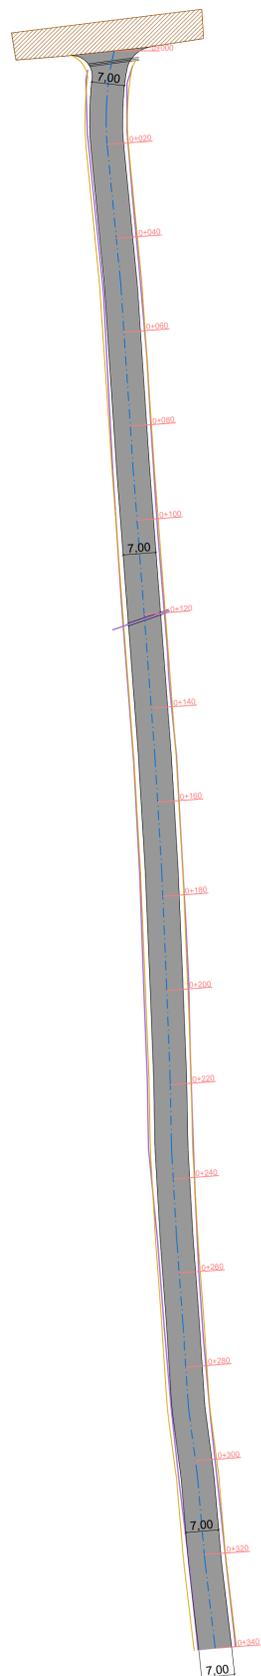


**LEGENDA**

- EIXO DA PISTA
- SARJETA DE ESCOAMENTO NATURAL EXISTENTE
- POSTE DE ILUMINAÇÃO
- PROJEÇÃO SARJETA NATURAL A SER EXECUTADA
- PROJEÇÃO RUA COM L=7,00m
- PAVIMENTO EM CBUQ
- PAVIMENTO EXISTENTE
- TALUDE
- ALAS DE SAÍDA DE ÁGUA
- 0+000 COTAS


**INFORMAÇÕES:**

ESTRADA LINHA 21 DE ABRIL: 340,00 METROS LINEARES


CAPEAMENTO EM CONCRETO BETUMINOSO USINADO A QUENTE (CBUQ)	
LARGURA DA PISTA DE ROLAMENTO	7,00 m
VOLUME FINAL COMPACTADO DA SUB-BASE (RACHÃO)	717,29 m³
BASE GRADUADA COM ESP. = 20 CM	478,19 m³
REVESTIMENTO ASFÁLTICO EM CBUQ - ESP. = 5 CM	119,55 m³
COMPRIMENTO DA PISTA	340,00 m
<b>ÁREA TOTAL DA PISTA (m²)</b>	<b>2.390,95 m²</b>
<b>SINALIZAÇÃO</b>	
PINTURA LINHA DE DIVISÃO DE FLUXO L= 15cm	340,00 m
PINTURA LINHA DE BORDO L= 15cm	685,00 m
<b>PLUVIAL</b>	
CAIXA COLETORA COM GRADE METÁLICA	02 unidades
TUBO DE CONCRETO Ø 60cm	9,00 m
ALA DE ESCOAMENTO PLUVIAL	02 unidades

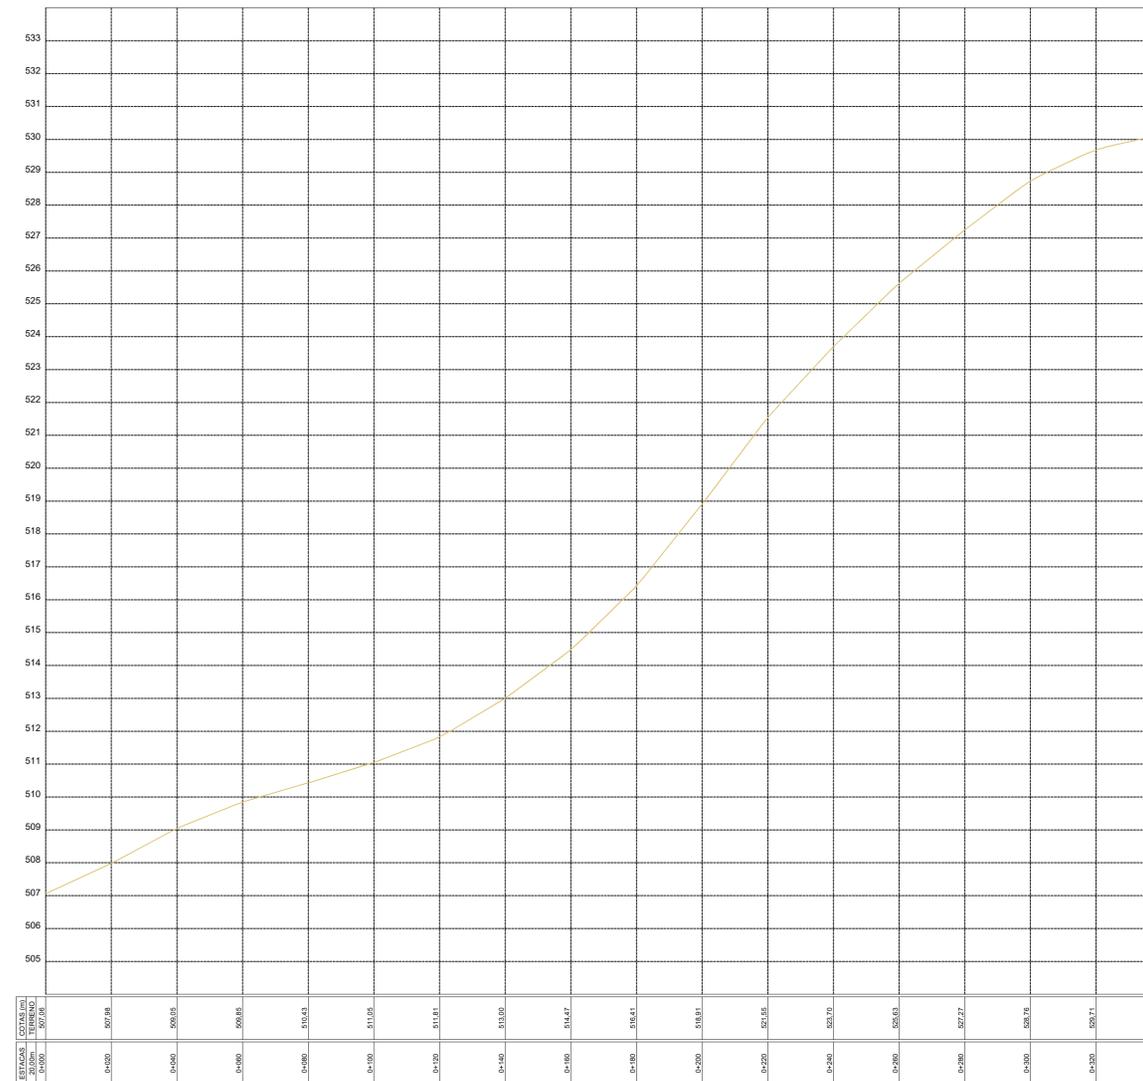

## SEÇÃO TIPO DO PAVIMENTO

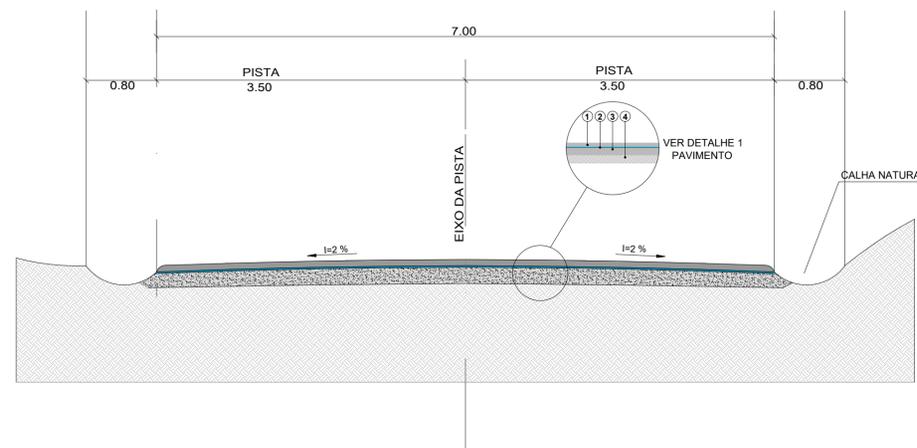

## DETALHE 1 - PAVIMENTO

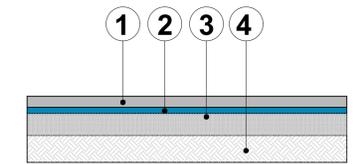

**CONVENÇÕES DETALHE 1 - PAVIMENTO**

(VER MEMORIAL DESCRITIVO PARA DETALHES EXECUTIVOS)

1	CBUQ	5 cm
2	IMPRIMAÇÃO	-
3	BASE BRITA GRADUADA	20 cm
4	SUB BASE RACHÃO	30 cm

## PLANTA DE PAVIMENTAÇÃO

Escala: 1/750

PROPOSTANTE:	<b>MUNICÍPIO DE GUAPORÉ</b> Avenida Silvío Sanson, nº 1135, CEP 99200-000 - Guaporé-RS. Fone: (54) 3443-4430 www.guapore.rs.gov.br	
PROJETO:	PAVIMENTAÇÃO EM CONCRETO BETUMINOSO USINADO A QUENTE (CBUQ) MUNICÍPIO DE GUAPORÉ - RS	
ASSUNTO:	PROJETO DE PAVIMENTAÇÃO E DETALHAMENTO	RESPONSÁVEL TÉCNICO: <b>Tiago Noal</b> CRA/RB 207976
ENDEREÇO:	ESTRADA DA LINHA 21 DE ABRIL TRECHO: ACESSO AO CEMITÉRIO CRISTO REDENTOR	PROPOSTANTE: <b>Valdir Carlos Fabris</b> PREFEITO MUNICIPAL DE GUAPORÉ
PRANCHA: 02	DATA: MAIO / 2022	ESCALAS: ÁREA: 2.390,95 m² INDICADAS