




Corte B-B

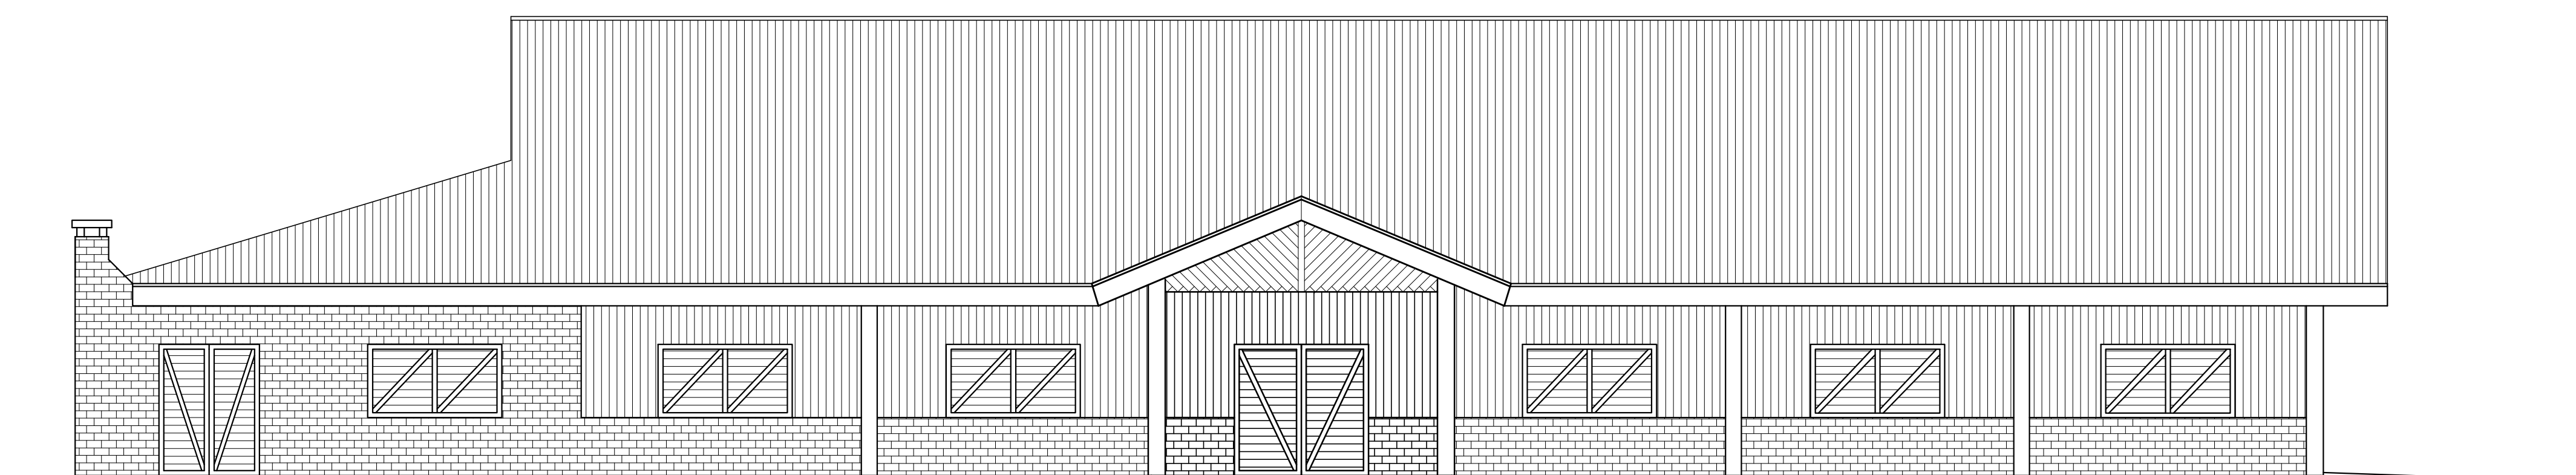

Fachada Leste

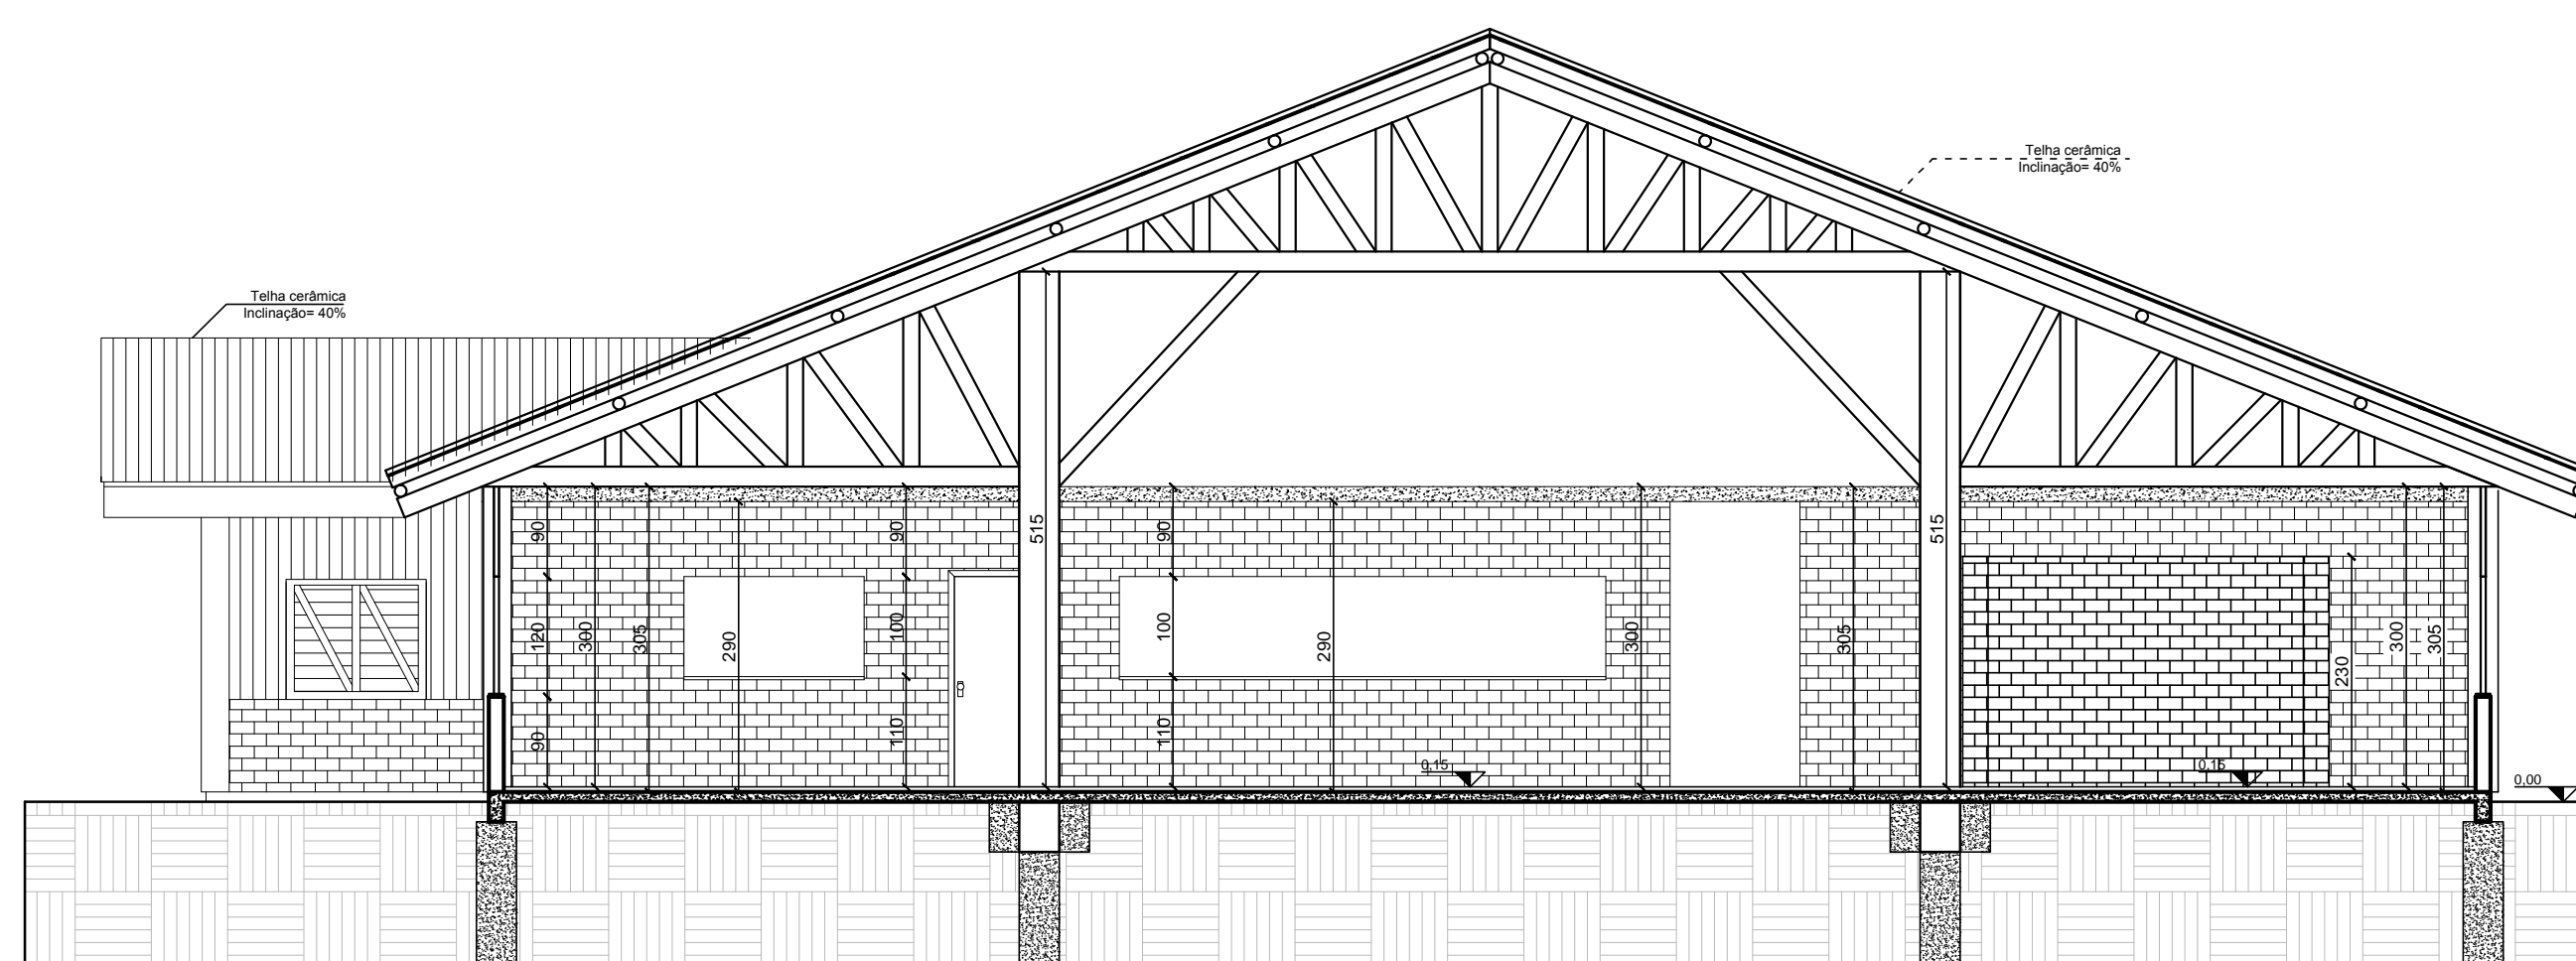

Corte A-A

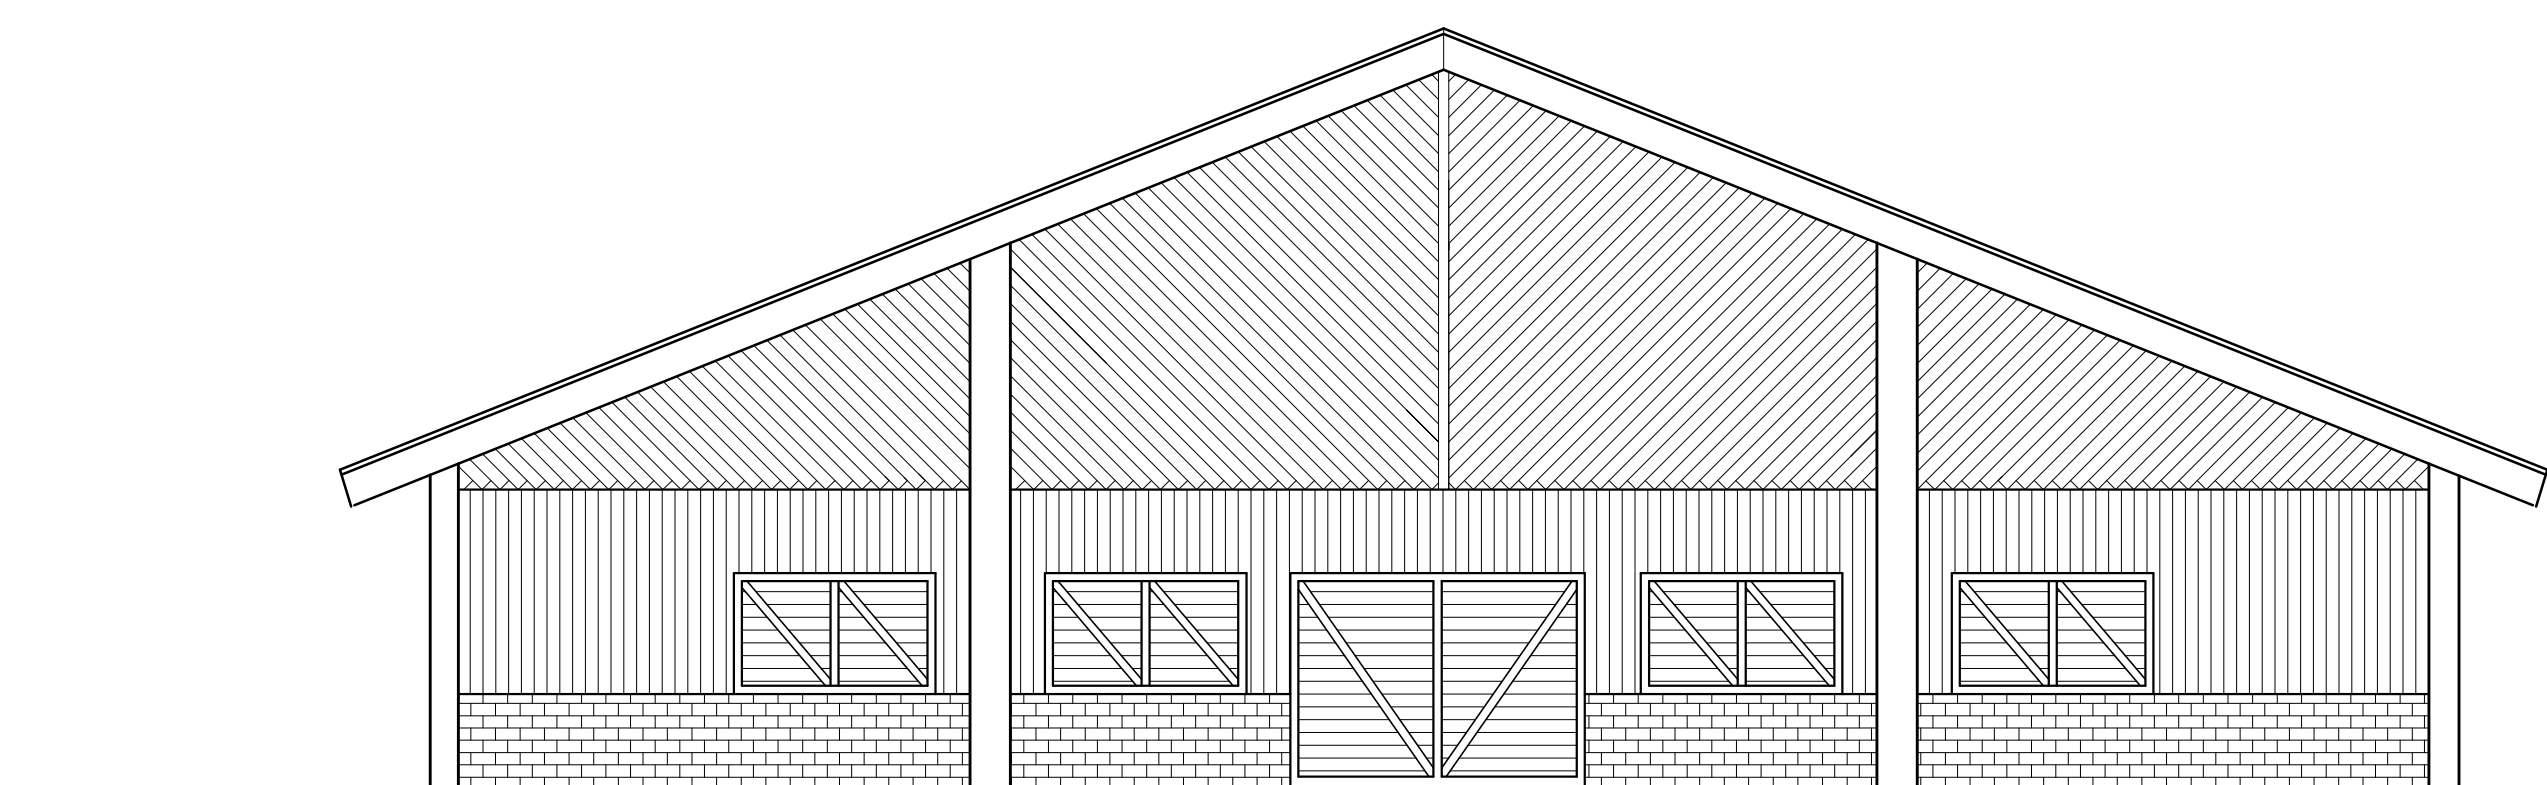

Fachada Norte

2ª ETAPA
CONTRATO DE REPASSE nº 835586/2016

 ELVIS BREGOLIN <small>Engenheiro Civil e de Segurança do Trabalho - CREA 75.100 Avenida Silvio Baroni, 1000, Sala 403, Guaporé - RS email: egbest@egbest.com.br</small>		Fone: (54) 3443-3126 (54) 9973-8786
Obra: Centro de Eventos e Informações Turísticas	Data: Março de 2017	Área: 749,65 m ²
Local: Rua Elias Scalco, s/n, Bairro Planalto, Guaporé - RS	Proprietário: Município de Guaporé	Escala: 1/ 75
Resp. Técnico: Elvis Bregolin	Ass.: Designação:	Projeto: Josué C. Benvegnú
Cortes e Fachadas		03 08