



Planta Baixa Projeto Arquitetônico
 Área = 749,65 m²
 Escala = 1/75


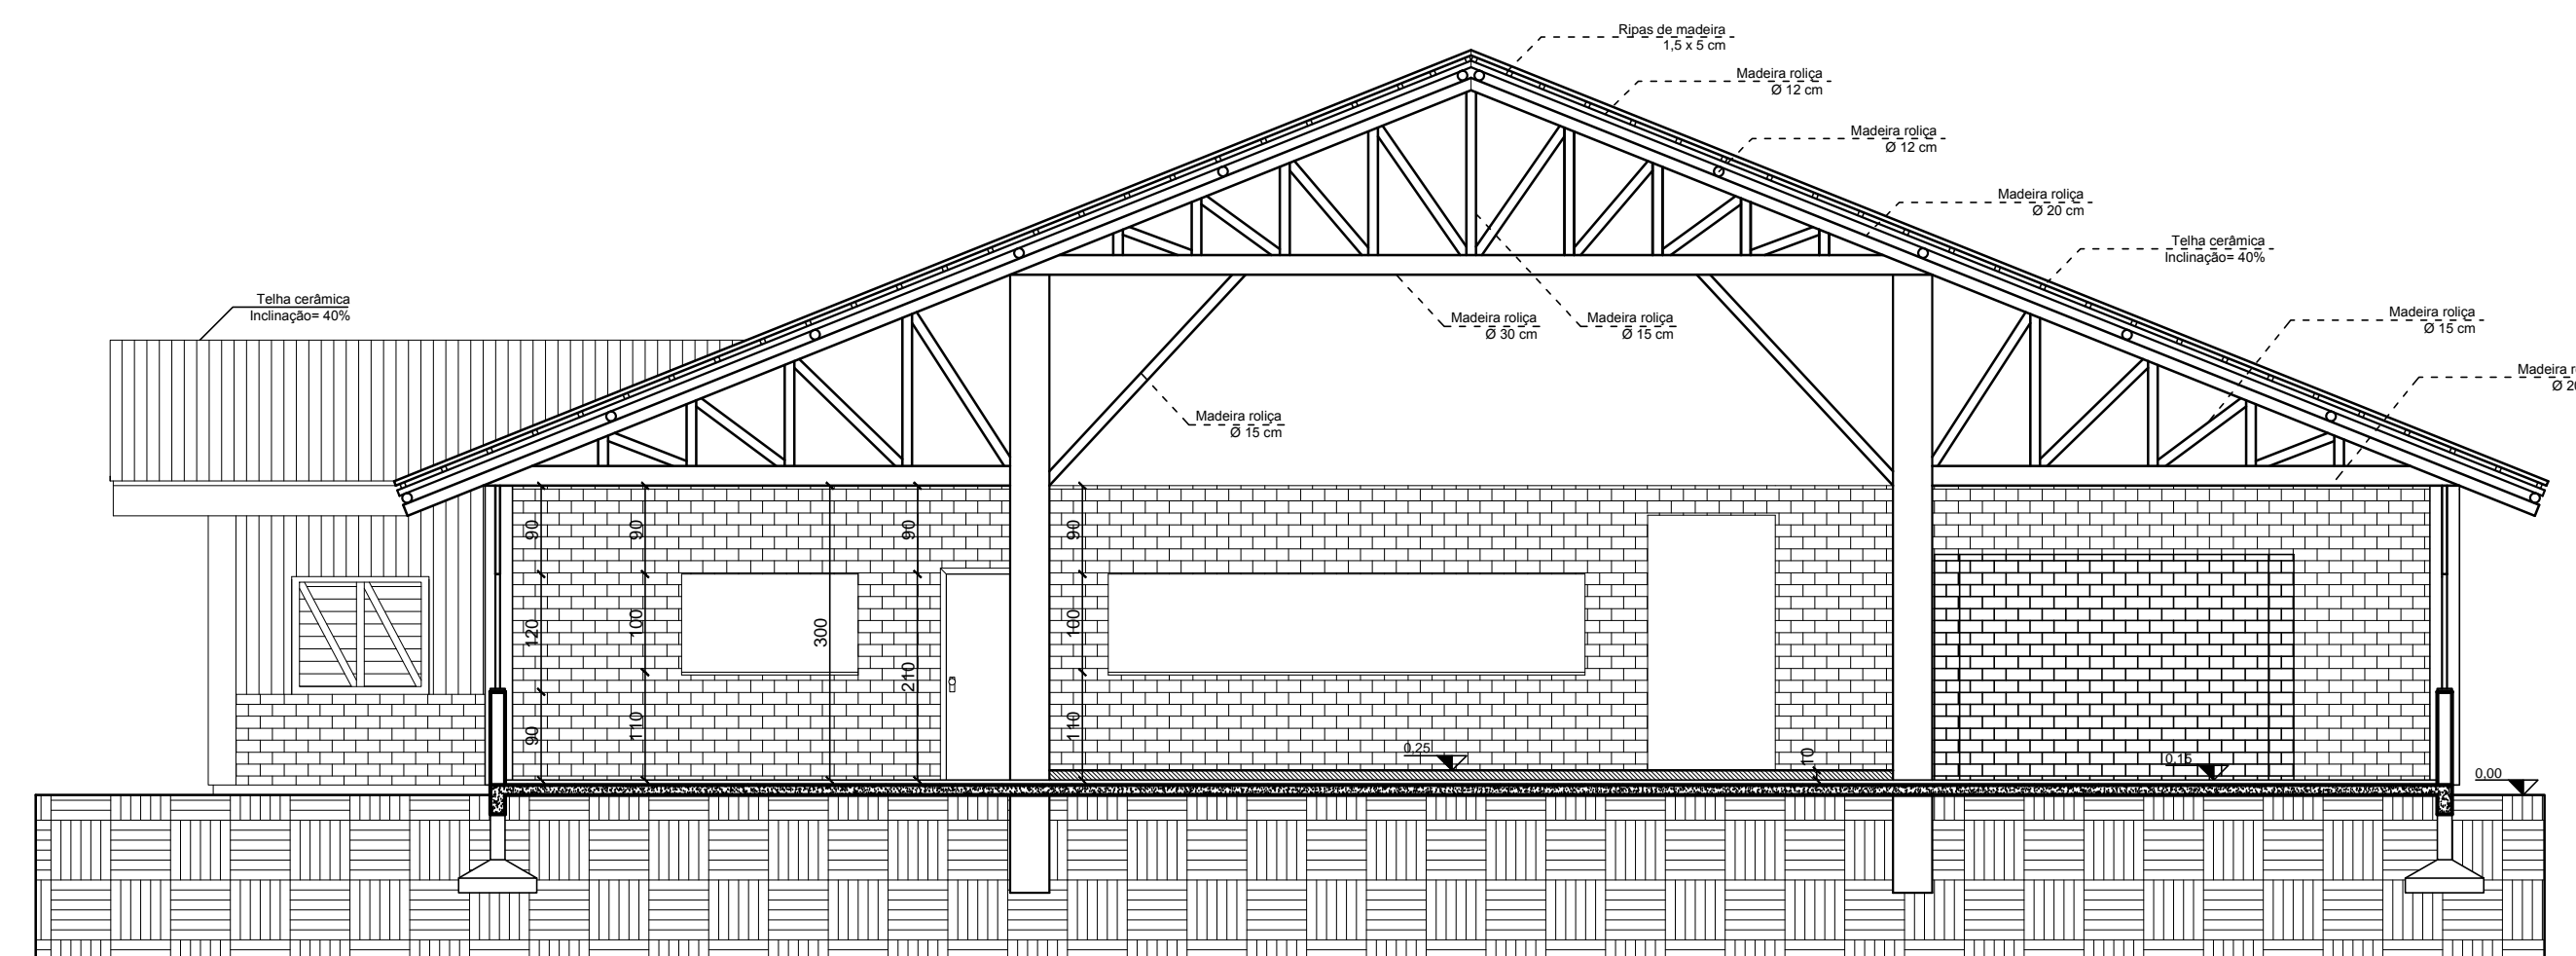


Corte A-A

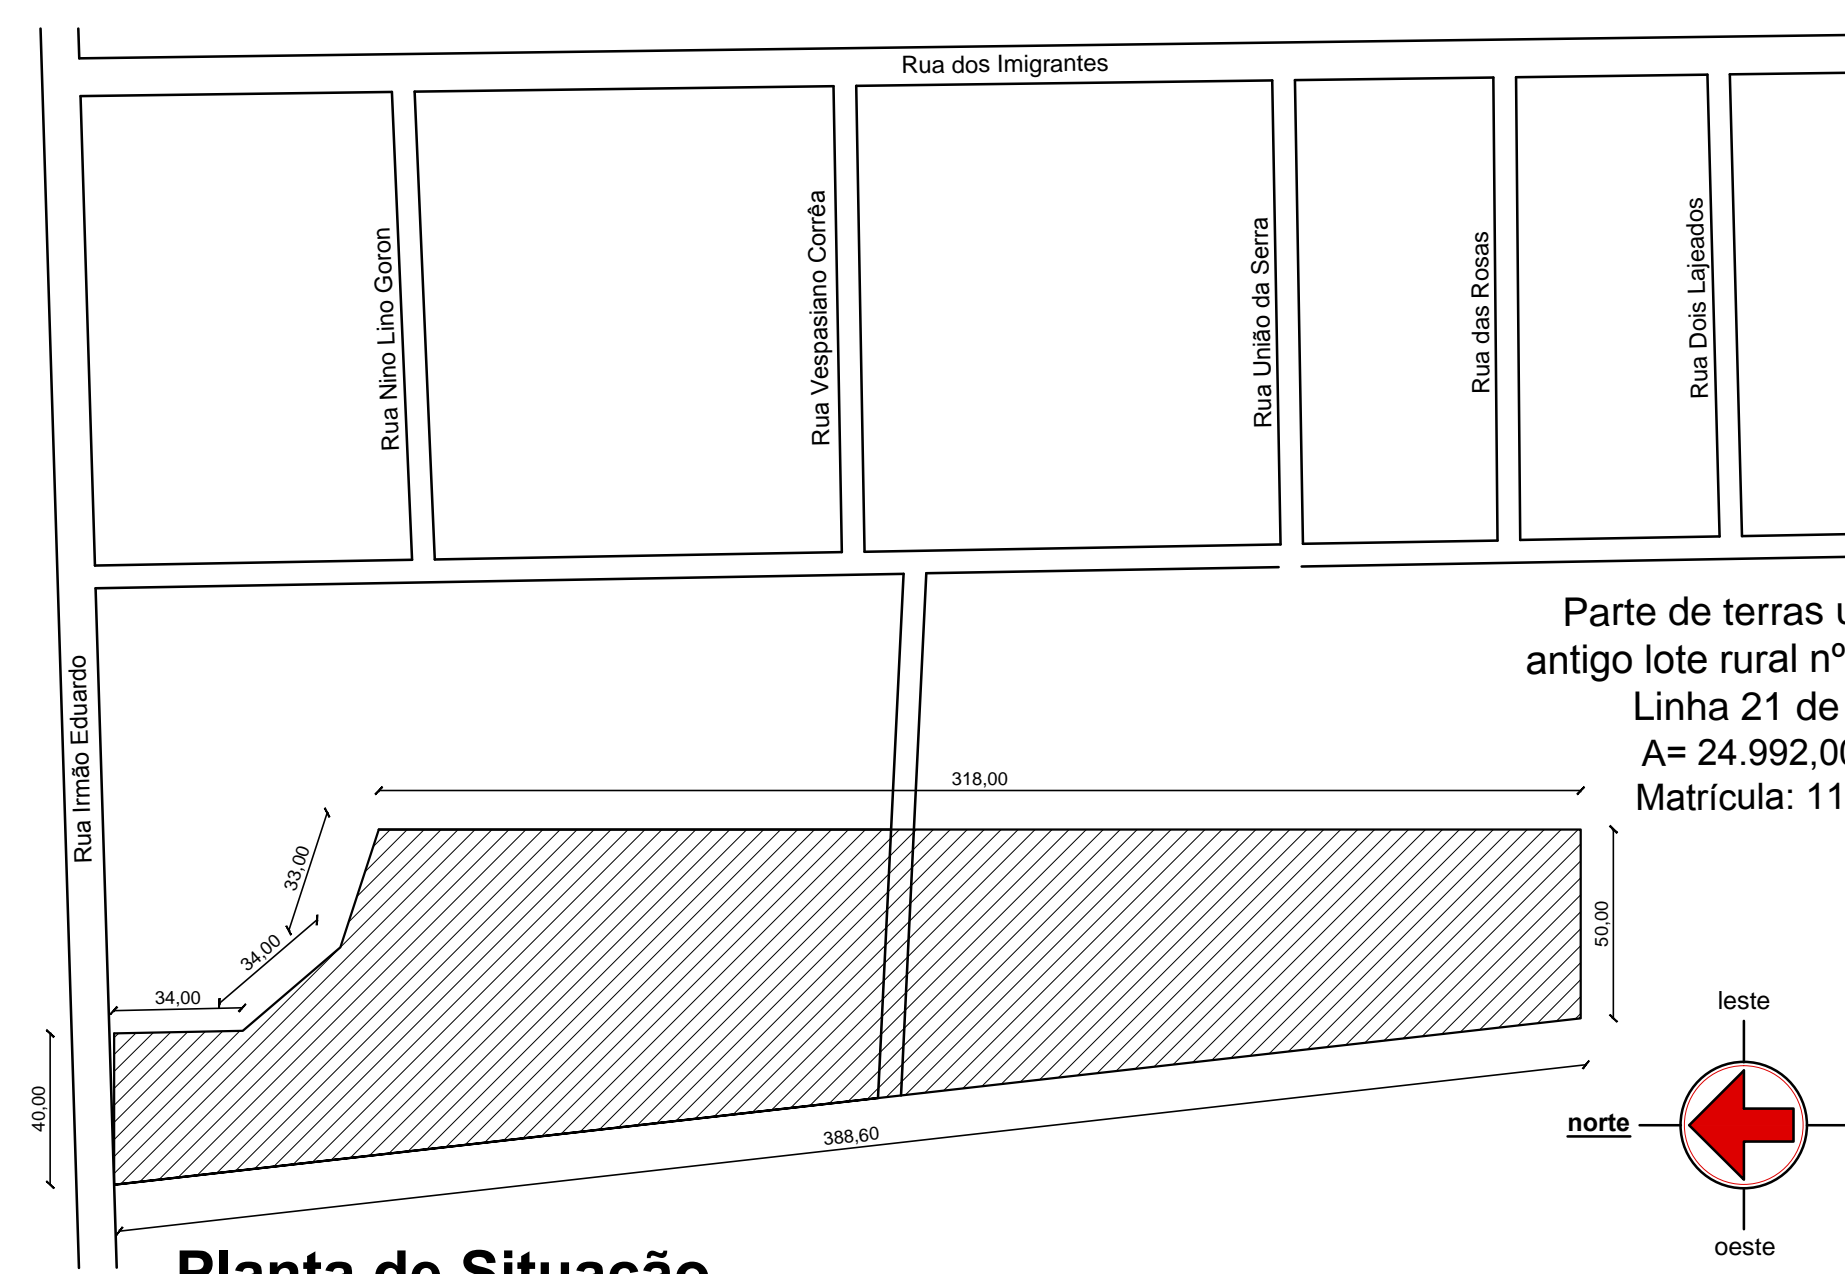

Planta de Situação
 Escala = 1/2.000

DETALHE DA FIXAÇÃO DO EXTINTOR DE INCÊNDIO Sem Escala

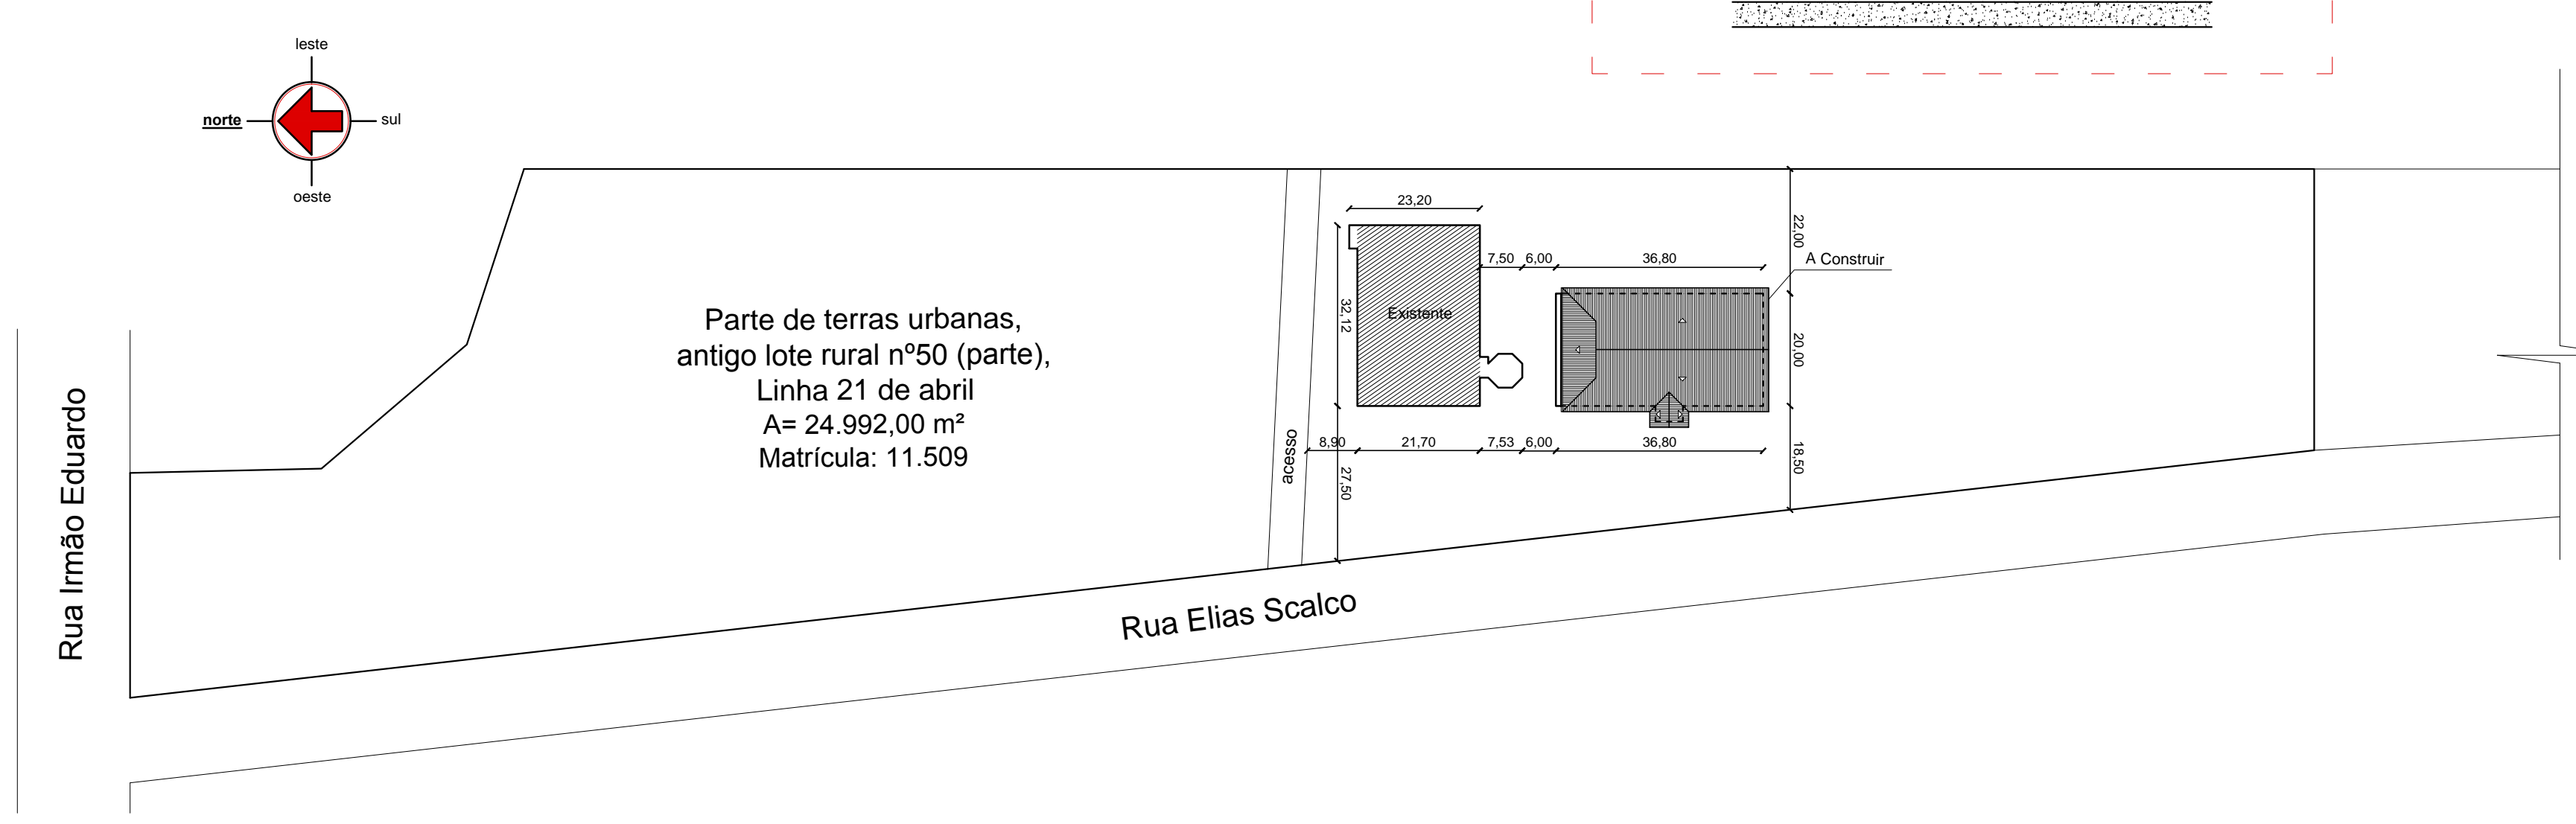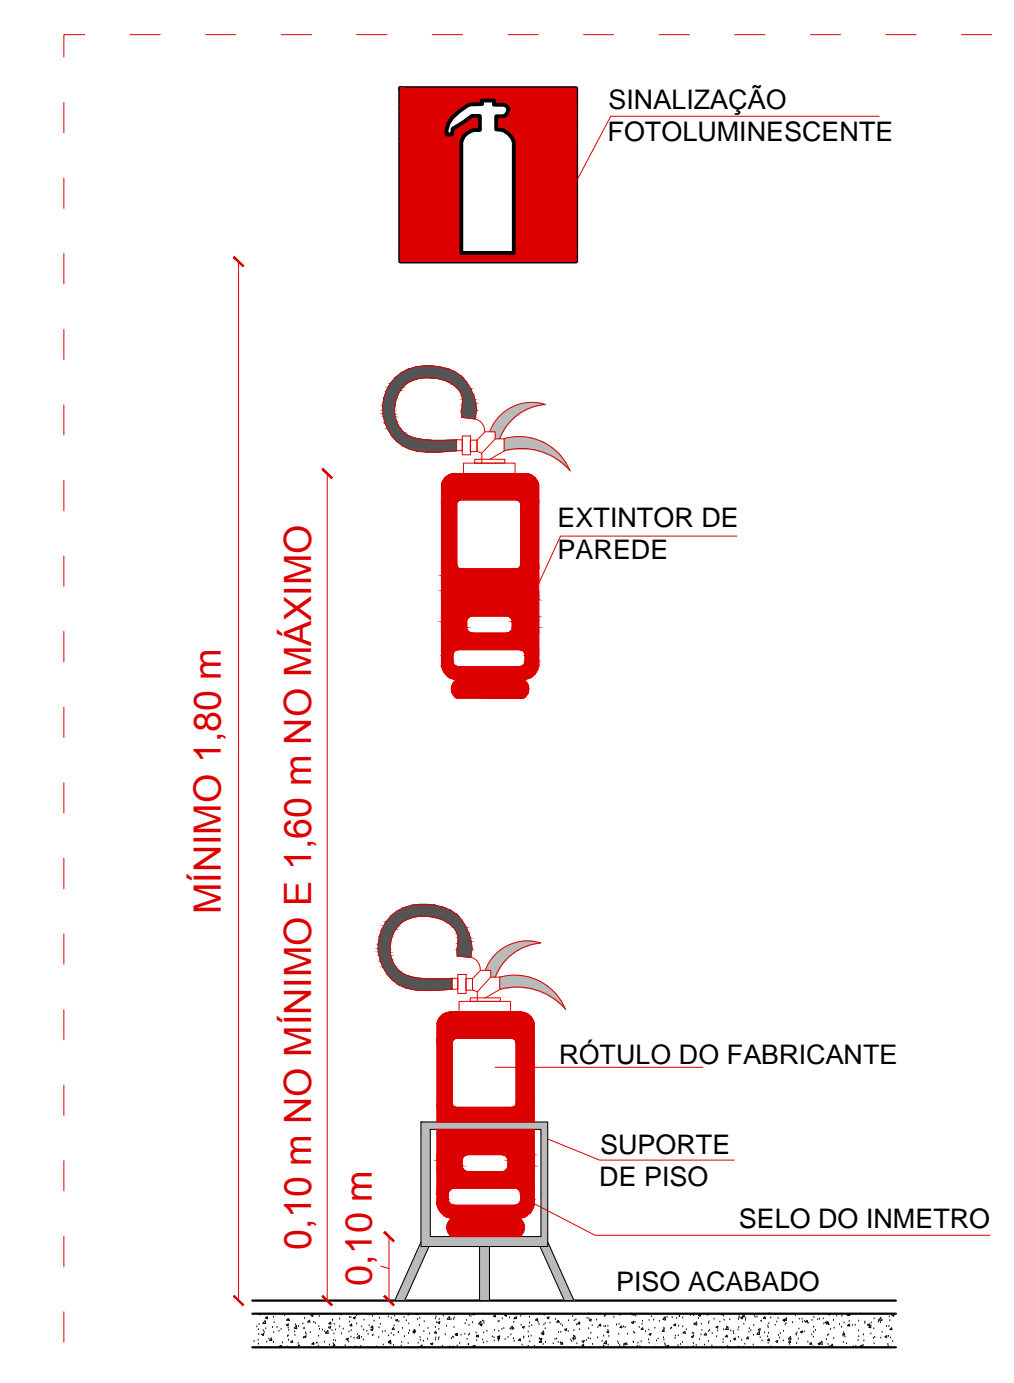

Planta de Localização
 Escala = 1/1.000

LEGENDA			
EQUIPAMENTOS (CONFORME NBR 14.100)			
	EXTINTOR PIS ARB		CENTRAL DE DETECÇÃO E ALARME
	EXTINTOR PIS BC		ACIONADOR MANUAL DE DETECÇÃO E ALARME DE INCÊNDIO
	EXTINTOR AP		LUMINAÇÃO TIPO BALIZAMENTO
	HERIVANTE DE SAÍDA SIMPLES		BARREIRA ANTIFÂNICO
	HERIVANTE DE SAÍDA DUPLA		ROTA DE FUGA (DIREÇÃO E SEQUÊNCIA)
	RESERVA DE INCÊNDIO		ROTA DE FUGA (SAÍDA FINAL)
	BOMBA DE RECARGA D'ÁGUA		PISO ANTI-DEBARRANANTE
	TUBULAÇÃO QUE SOBEE		CORRIMÃO - (30 x 50 A 52 H)
	TUBULAÇÃO QUE DESCE		PORTA CORTA FOGO - 30 MINUTOS
	ILUM. DE EMERGÊNCIA		PORTA CORTA FOGO - 60 MINUTOS
	QUADRO ELÉTRICO		DETECTOR DE FUMOS PONTUAL
	ÁREA PROTEGIDA PELO SISTEMA DE CHUVEIROS AUTOMÁTICOS		ÁREA ATENDIDA PELO SISTEMA DE CHUVEIROS AUTOMÁTICOS
SINALIZAÇÃO (PLACAS) CONFORME NBR 13434-2:2004			
	PROIBIDO FUMAR		SAÍDA DE EMERGÊNCIA (INDICAÇÃO DE SENTIDO)
	PROIBIDO PRODUZIR CHAMA		SAÍDA DE EMERGÊNCIA (INDICAÇÃO DE SENTIDO)
	PROIBIDO UTILIZAR ÁGUA PARA APAGAR O FOGO		SAÍDA DE EMERGÊNCIA (PLACADA ACIMA DA PORTA)
	PROIBIDO UTILIZAR ELEVADOR EM CASO DE INCÊNDIO		ESCALADA DE EMERGÊNCIA - DESCENDO
	ALERTA GERAL		ESCALADA DE EMERGÊNCIA - SUBINDO
	CUIDADO, RISCO DE INCÊNDIO		SAÍDA DE EMERGÊNCIA, INDICAÇÃO ACIMA DA SAÍDA
	CUIDADO, RISCO DE EXPLOÇÃO		NÚMERO DE PAVIMENTO
	CUIDADO, RISCO DE CHOQUE ELÉTRICO		SENTIDO DA ROTA DE SAÍDA
	ALARME SONORO		INDICAÇÃO DE ABERTURA DA PORTA CORTA FOGO POR BARREIRA ANTIFÂNICO
	COMANDO MANUAL DE ALARME		INSTRUÇÕES PARA PORTA CORTA FOGO
	EXTINTOR DE INCÊNDIO		EXEMPLOS DE FAIXA PARA INDICAÇÃO DE OBSTÁCULOS
	MANOJINHO		SINALIZAÇÃO DE SOLO PARA EQUIPAMENTOS DE COMBATE A INCÊNDIO (HERIVANTES E EXTINTORES)
	ABRIGO DE MANGUEIRA E HERIVANTE		SÍMBOLO QUADRADO (1,00 x 1,00) FUNDO: BRANCO (0,20 x 0,20) BORDA: AMARELA (LARGURA DE 15 H)
	HERIVANTE DE INCÊNDIO		SINALIZAÇÃO RETANGULAR
	VÁLVULA DE CONTROLE DO SISTEMA DE CHUVEIROS AUTOMÁTICOS		SINALIZAÇÃO QUADRADA

2ª ETAPA CONTRATO DE REPASSE nº 835586/2016

		(54) 3443-3126 (54) 9973-8786 email: ebg@elvisbregolin.com.br
Centro de Eventos e Informações Turísticas Rua Elias Scalco, s/n, Bairro Planalto, Guaporé - RS	Março de 2017 749,65 m ²	1/75 Josué C. Benvegnú PP/CI
		04 / 08