




Ripamento do telhado
 Madeira serrada - Dimensões: 1,5 x 5 cm
 TOTAL = 2.108,12 METROS

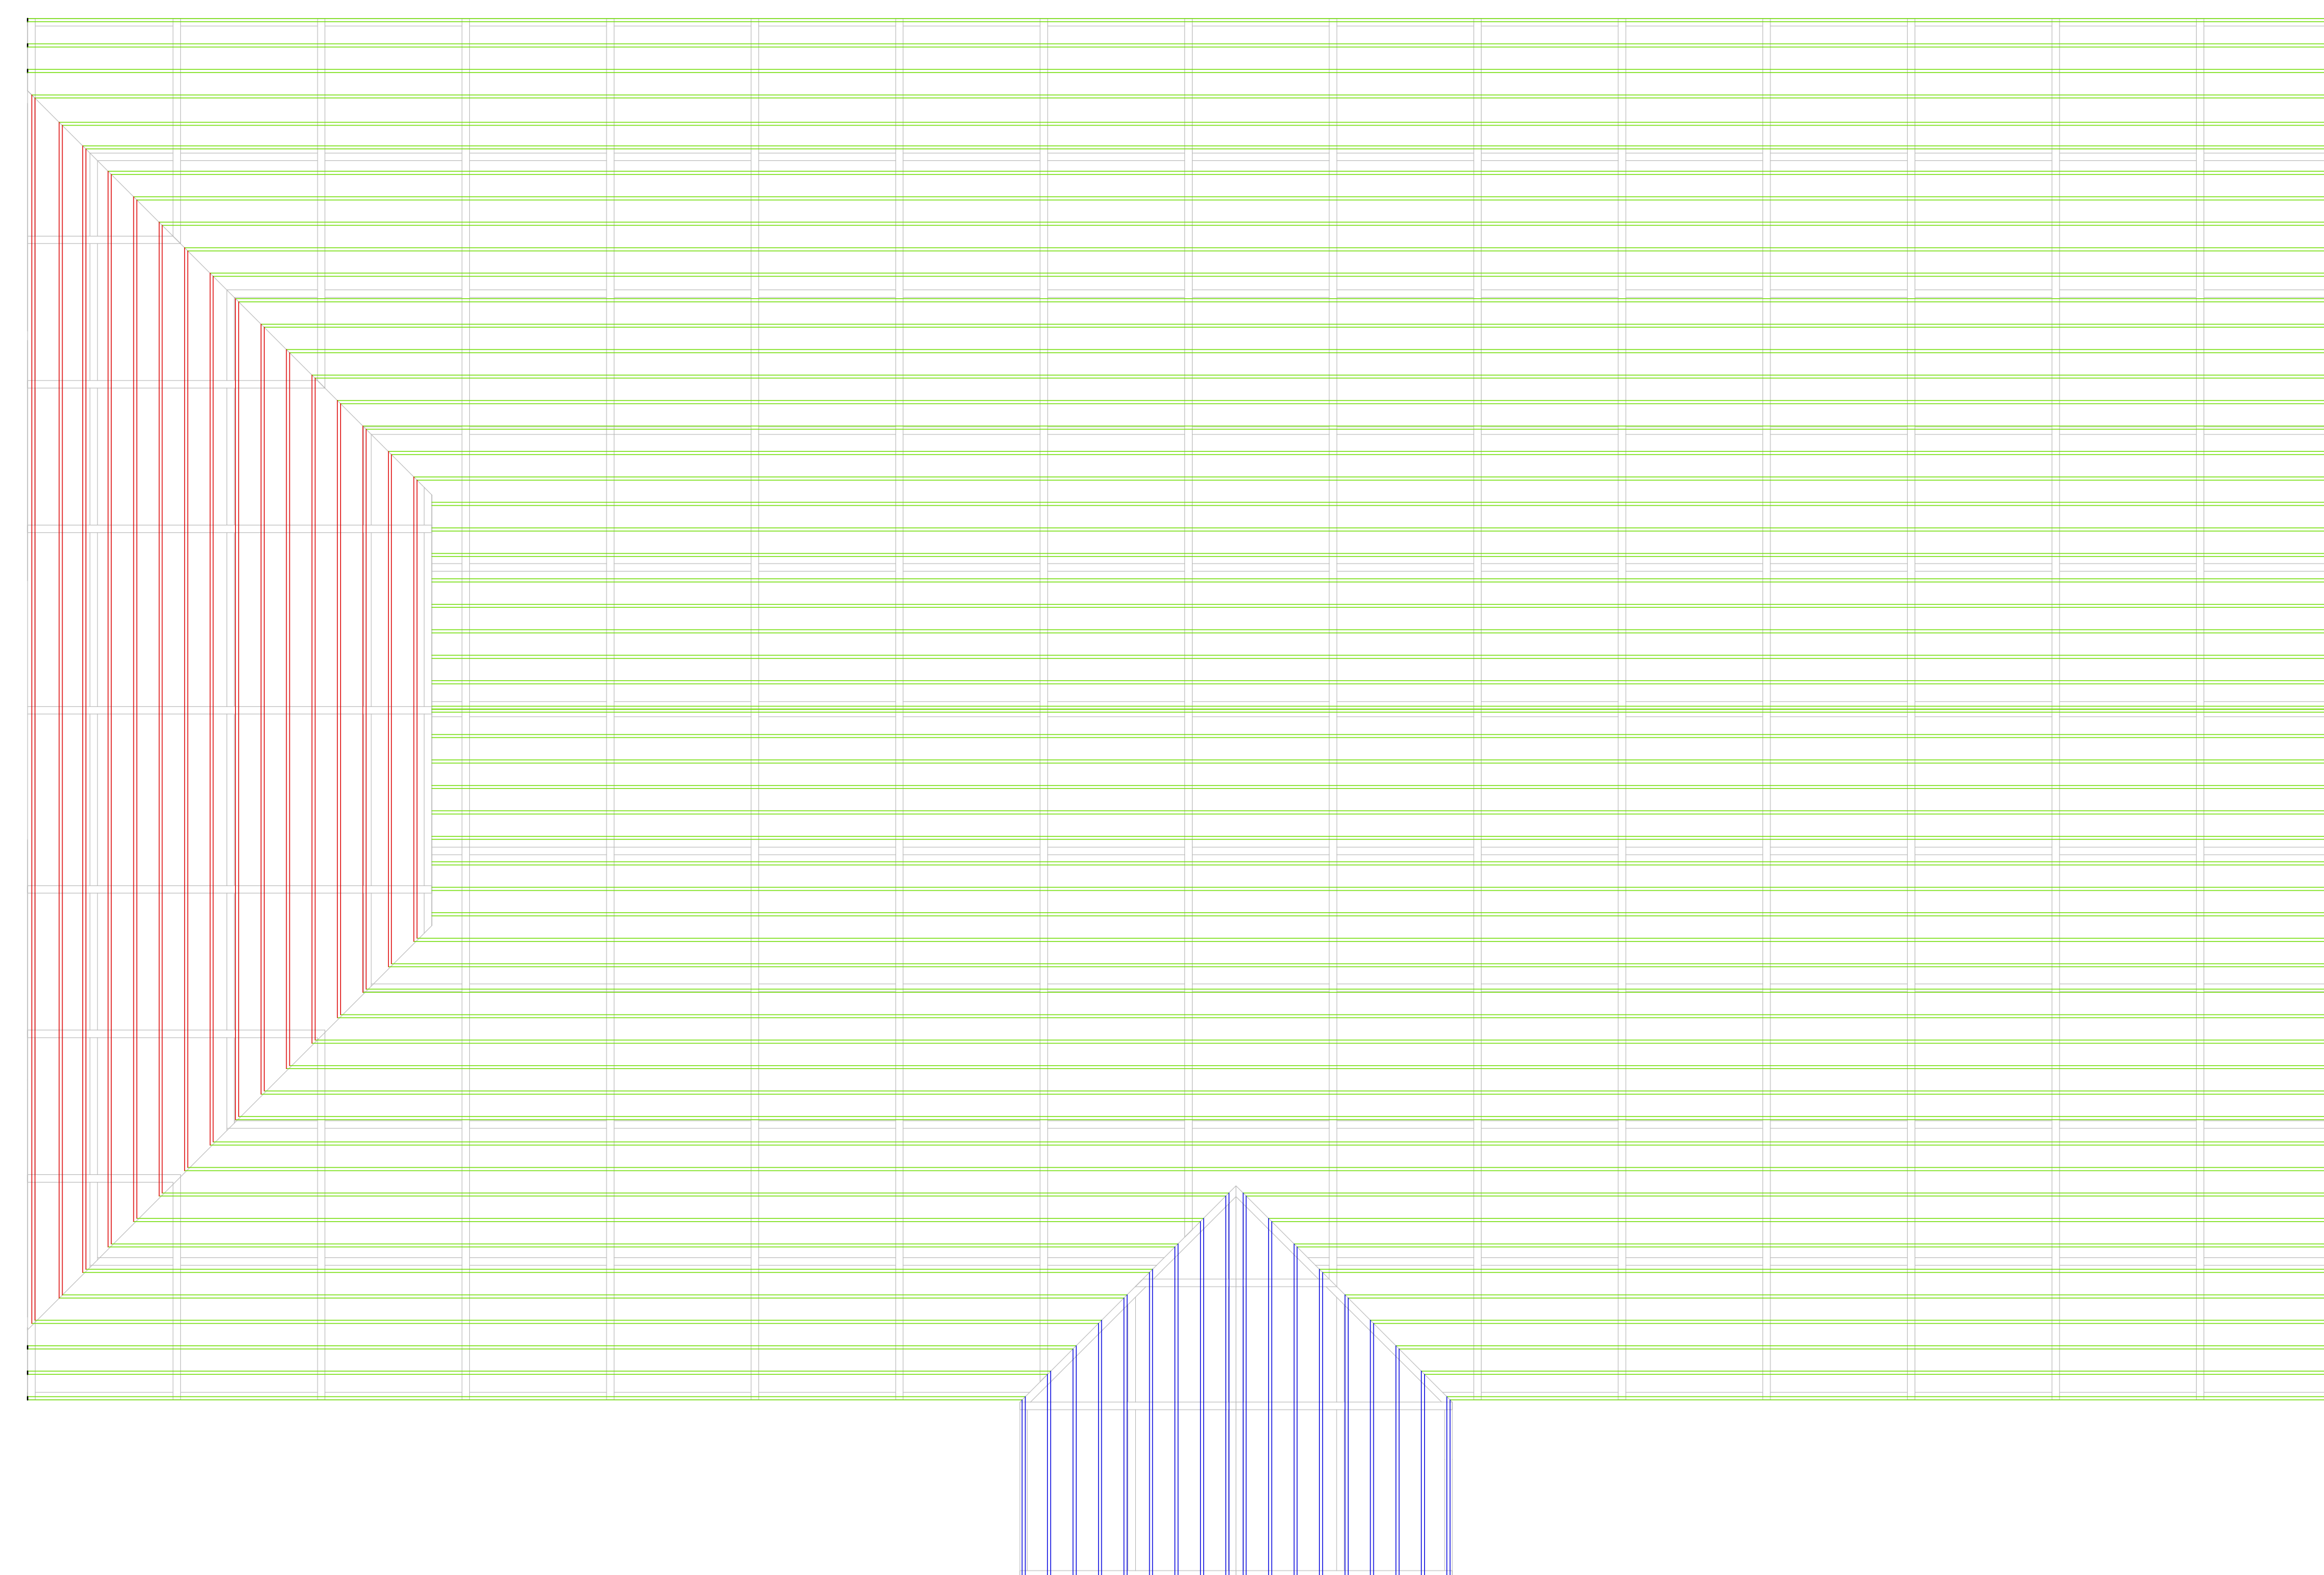


Ripamento 01
 Dimensões: 1,5 x 5 cm
 TOTAL: 1.819,60 METROS

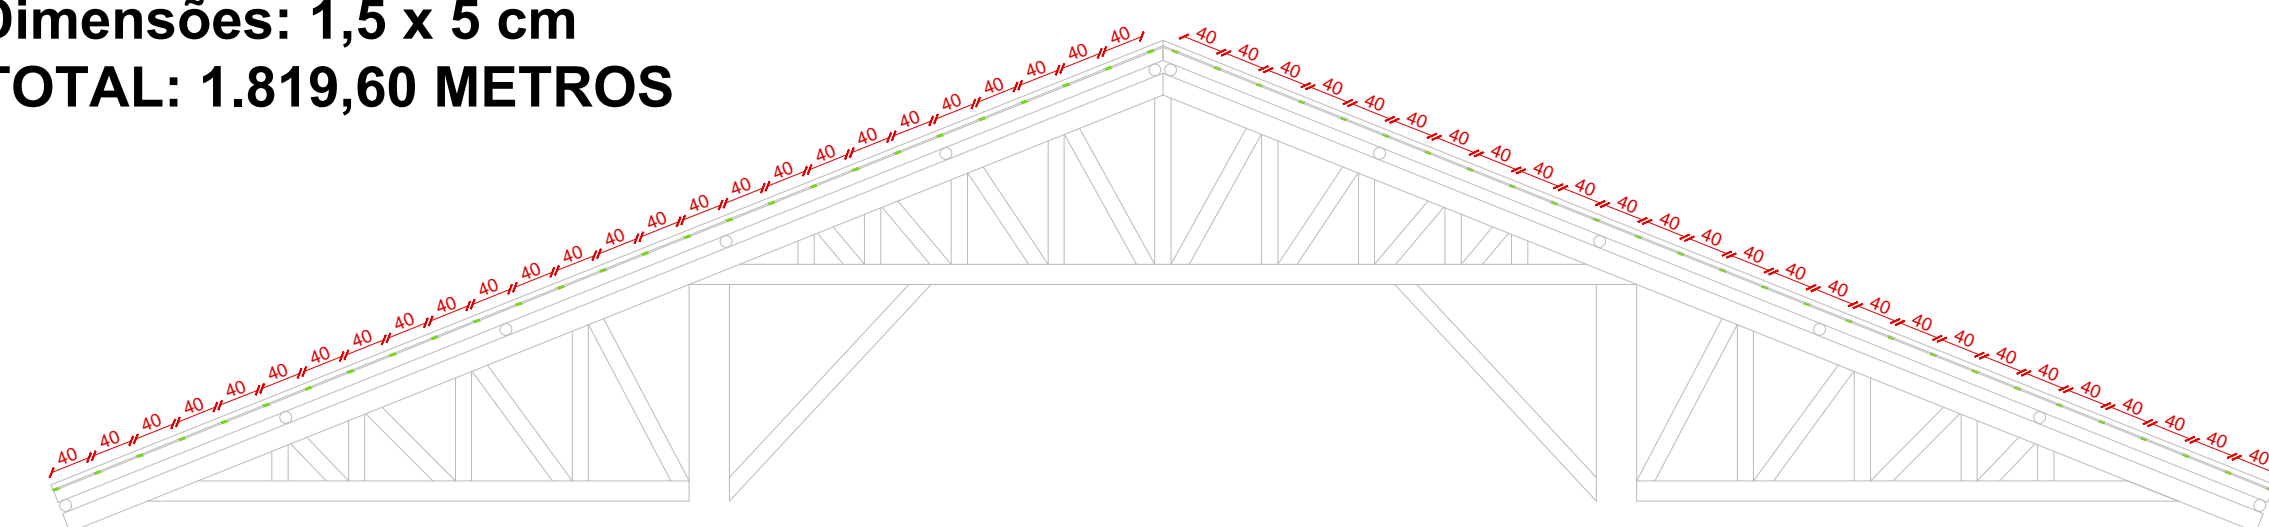

Ripamento 02
 Dimensões: 1,5 x 5 cm
 TOTAL: 80,44 METROS

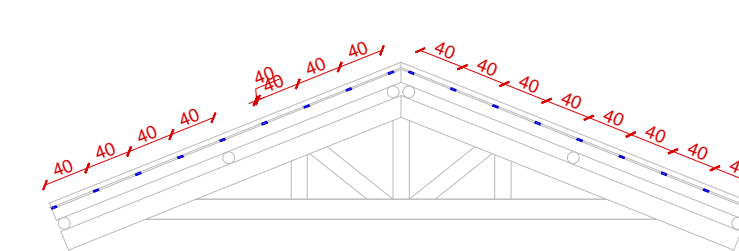

Ripamento 03
 Dimensões: 1,5 x 5 cm
 TOTAL: 208,08 METROS

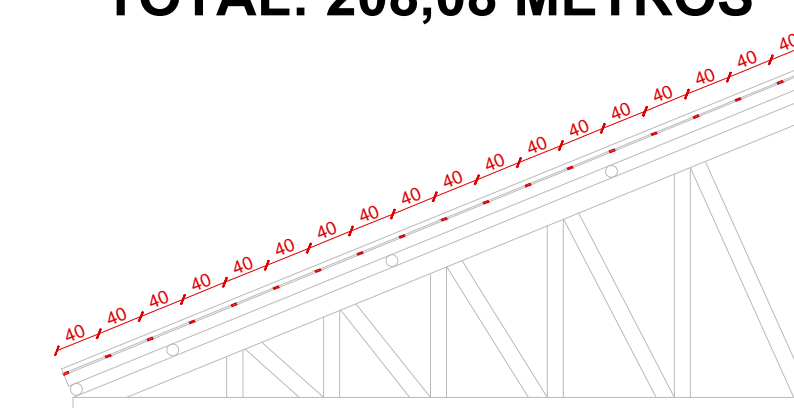

2ª ETAPA
CONTRATO DE REPASSE nº 835586/2016

 ELVIS BREGOLIN <small>Engenheiro Civil e de Registro de Imóveis - CREA 15.105 Avenida São Leopoldo, 1015 - Sala 402 - Guaporé - RS email: elvis@bregolin.com.br</small>		Fone: (54) 3443-3126 (54) 9973-8786 e-mail: elvis@bregolin.com.br
Rua: Centro de Eventos e Informações Turísticas Município: Guaporé - RS CEP: 95200-000	Área: 749,65 m² Etapa: 1/75	Responsável: Josué C. Benvegnú
Detalhamento telhado 04		08 / 08