
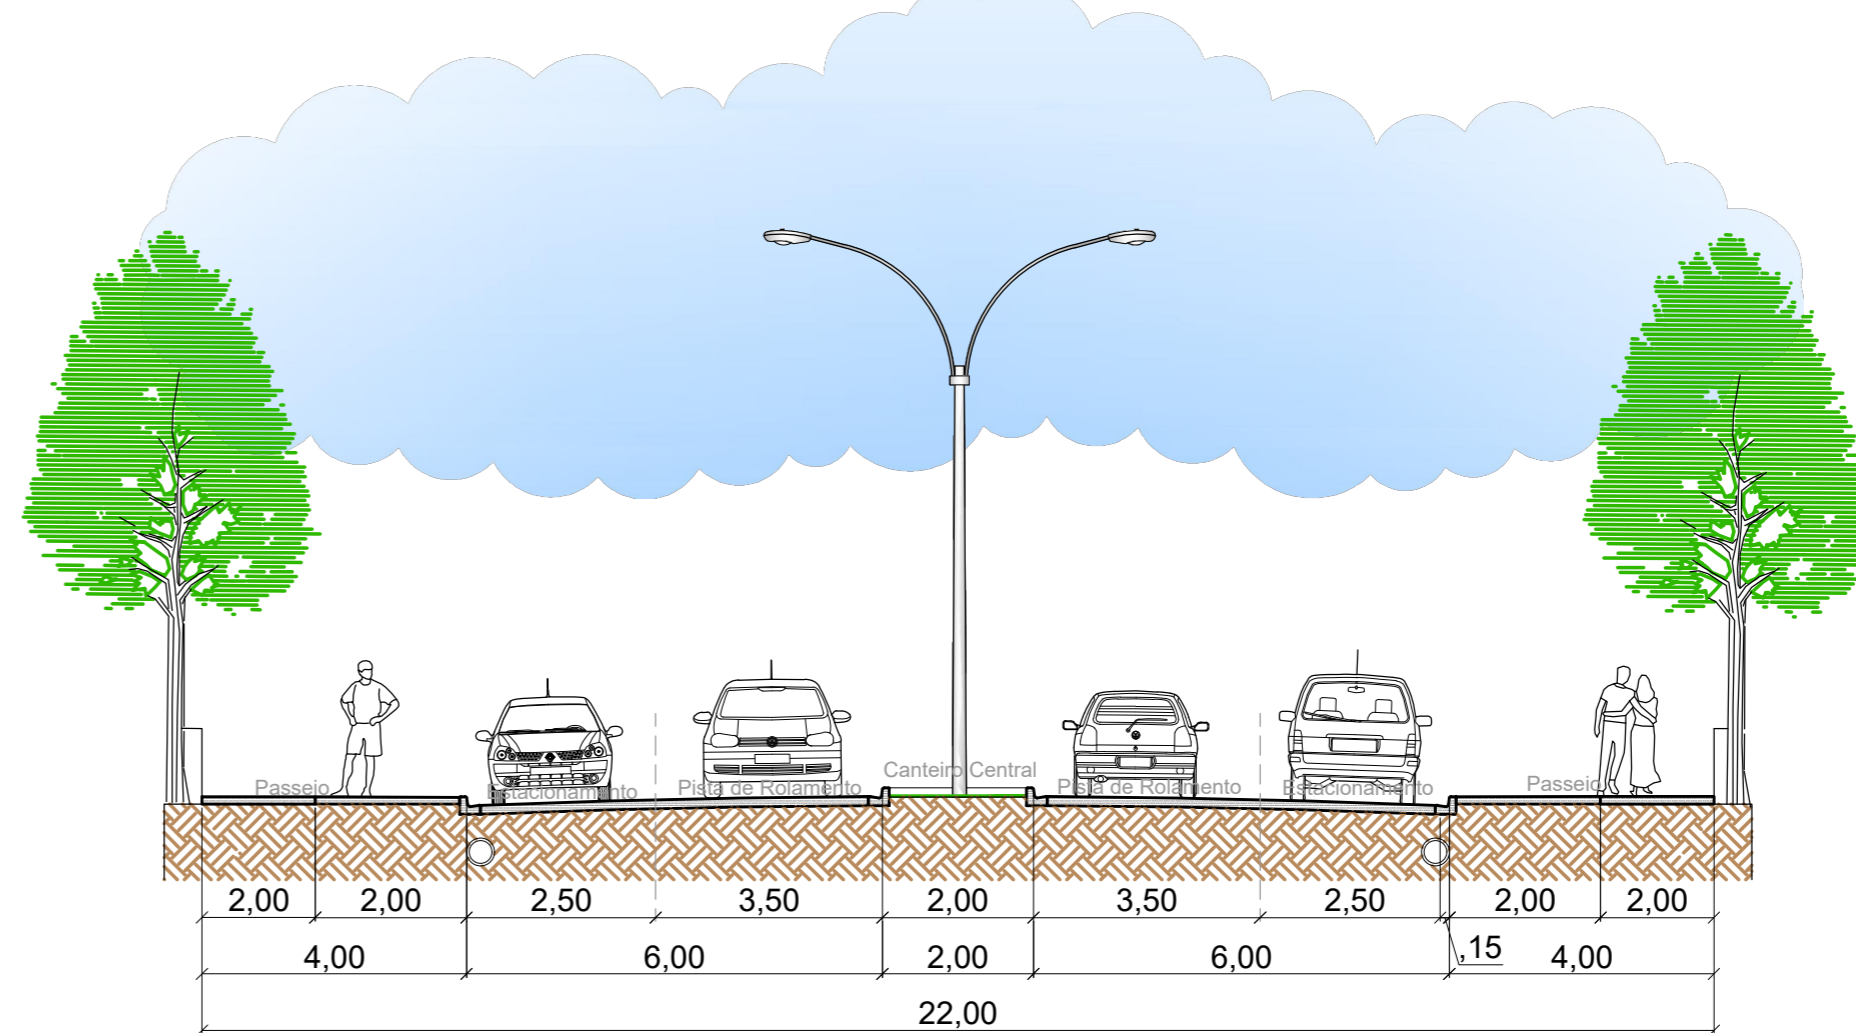


PROJETO DE PAVIMENTAÇÃO
Escala: 1/500

SEÇÕES TÍPICAS DAS VIAS PÚBLICAS
PAVIMENTAÇÃO EM PARALELÉPÍEDO L MÉDIA= 16,00m

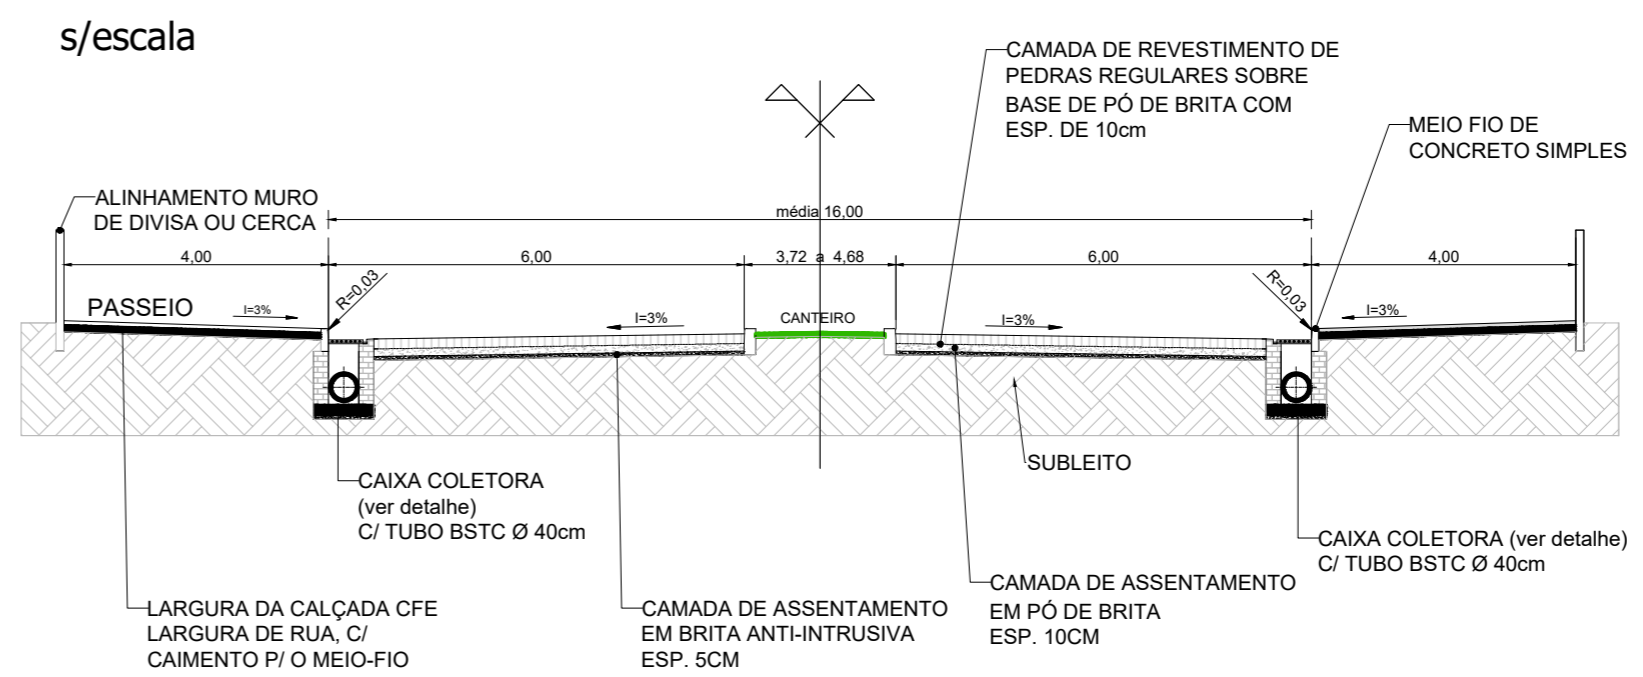

PERFIL DA VIA PÚBLICA

- POSTE DE MADEIRA
- POSTE DE CONCRETO

INFORMAÇÕES

LARGURA DA PISTA DE ROLAMENTO :	MÉDIA 6,00M
LARGURA DO MEIO FIO	0,15 M
TOTAL DE MEIO FIO	414,55 M
COMPRIMENTO DA PISTA	104,34M
TUBULAÇÃO DE Ø 30mm	00,00 M
TUBULAÇÃO DE Ø 40mm	224,00 M
ÁREA TOTAL	1.322,70m2



MUNICÍPIO DE GUAPORÉ
AVENIDA SILVIO SANSON, n° 1135,
BARRIO CENTRO,
CEP 99200-000 - GUAPORÉ - RS,
Fone: (54) 3443-4430 - Fax: (54)
3443-4315
www.guapore.rs.gov.br

MUNICÍPIO DE GUAPORÉ - RS

PROJETO	PROJETO DE PAVIMENTAÇÃO	
LOCAL	RUA SALGADO FILHO, BAIRRO SÃO JOSÉ TRECHO COMPREENDIDO ENTRE A RUA IRMÃO EDUARDO ATÉ A RUA RODRIGUES ALVES	
PROPRIETÁRIO:	MUNICÍPIO DE GUAPORÉ - RS	RESP. TÉCNICO: Engº Civil - TATIANE ZAMBAM CREA/RS 159.163
ASSUNTO	PROJETO DE PAVIMENTAÇÃO E DETALHAMENTO	
DATA:	NOVEMBRO 2017	ESCALA: INDICADAS
		ÁREA TOTAL: 1.322,70m2