


PROJETO DE SINALIZAÇÃO
Escala: 1/500

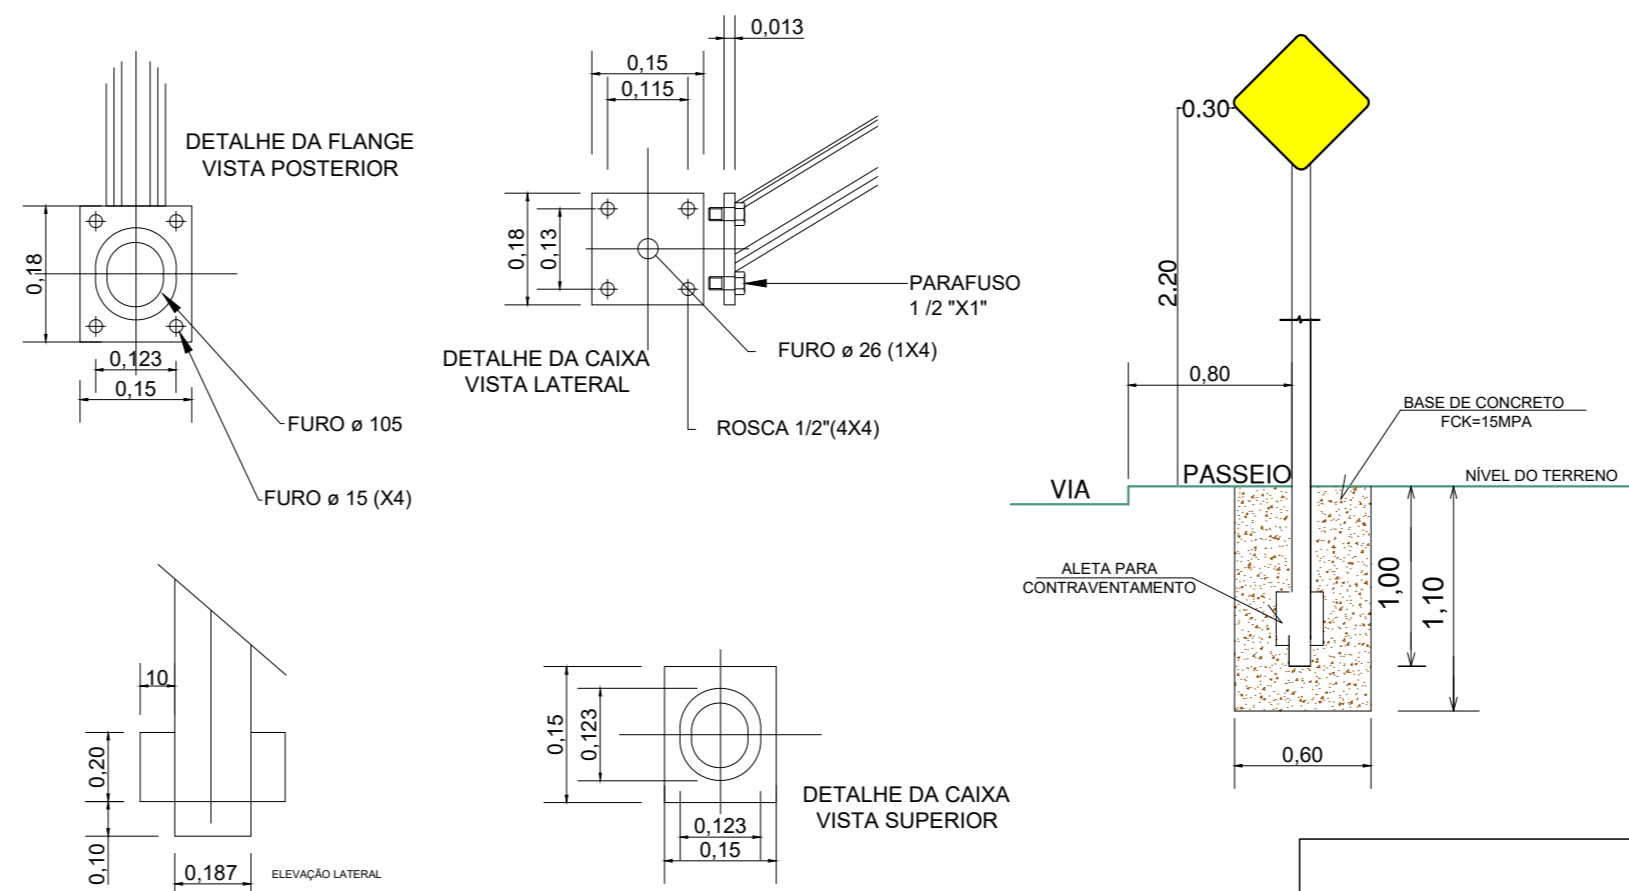


SINALIZAÇÃO DE TRÂNSITO
DETALHE CONSTRUTIVO

SINALIZAÇÃO HORIZONTAL

Detalhe Faixa de Segurança na cor branca

Faixa de Divisão de Fluxo -Contínua-

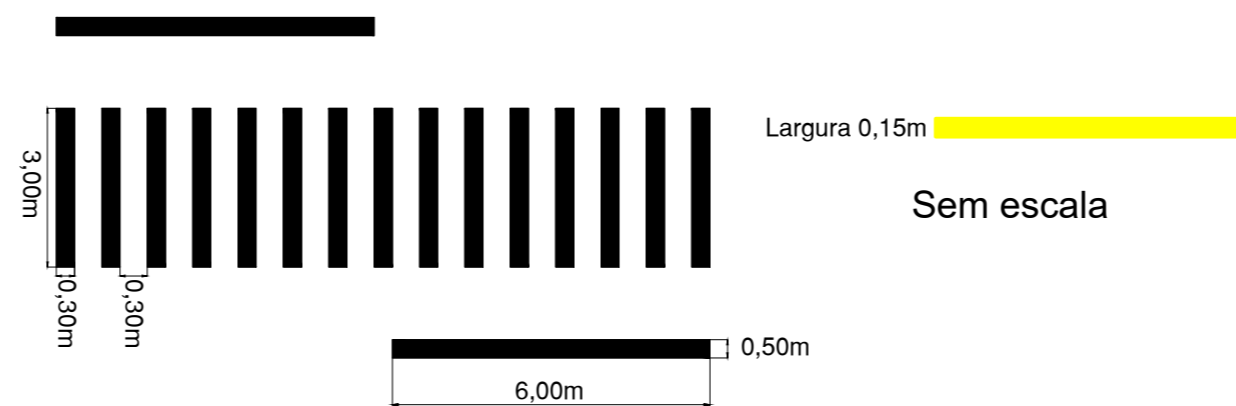

SINALIZAÇÃO VERTICAL

MOD.	QUANT.	TAMANHO	ÁREA (m ²)
NOME DA RUA	02	50X20	0,10m ²
40 km/h	02	D=50	0,1963m ²
Pedestrian Crossing	02	L=50	0,25m ²

PLACA DE SOLO COM 1 TUBO



MUNICÍPIO DE GUAPORÉ - RS

PROJETO	PROJETO DE PAVIMENTAÇÃO		
LOCAL	RUA SALGADO FILHO, BAIRRO SÃO JOSÉ TRECHO COMPREENDIDO ENTRE A RUA IRMÃO EDUARDO ATÉ A RUA RODRIGUES ALVES		
PROPRIETÁRIO:	MUNICÍPIO DE GUAPORÉ -RS	RESP. TÉCNICO:	Engº Civil - TATIANE ZAMBAM CREA/RS 159.163
ASSUNTO	PROJETO DE SINALIZAÇÃO E SINALIZAÇÃO		
DATA:	NOVEMBRO 2017	ESCALA:	INDICADAS
		ÁREA TOTAL:	1.322,70m ²

FRANCHA: **A-05**