
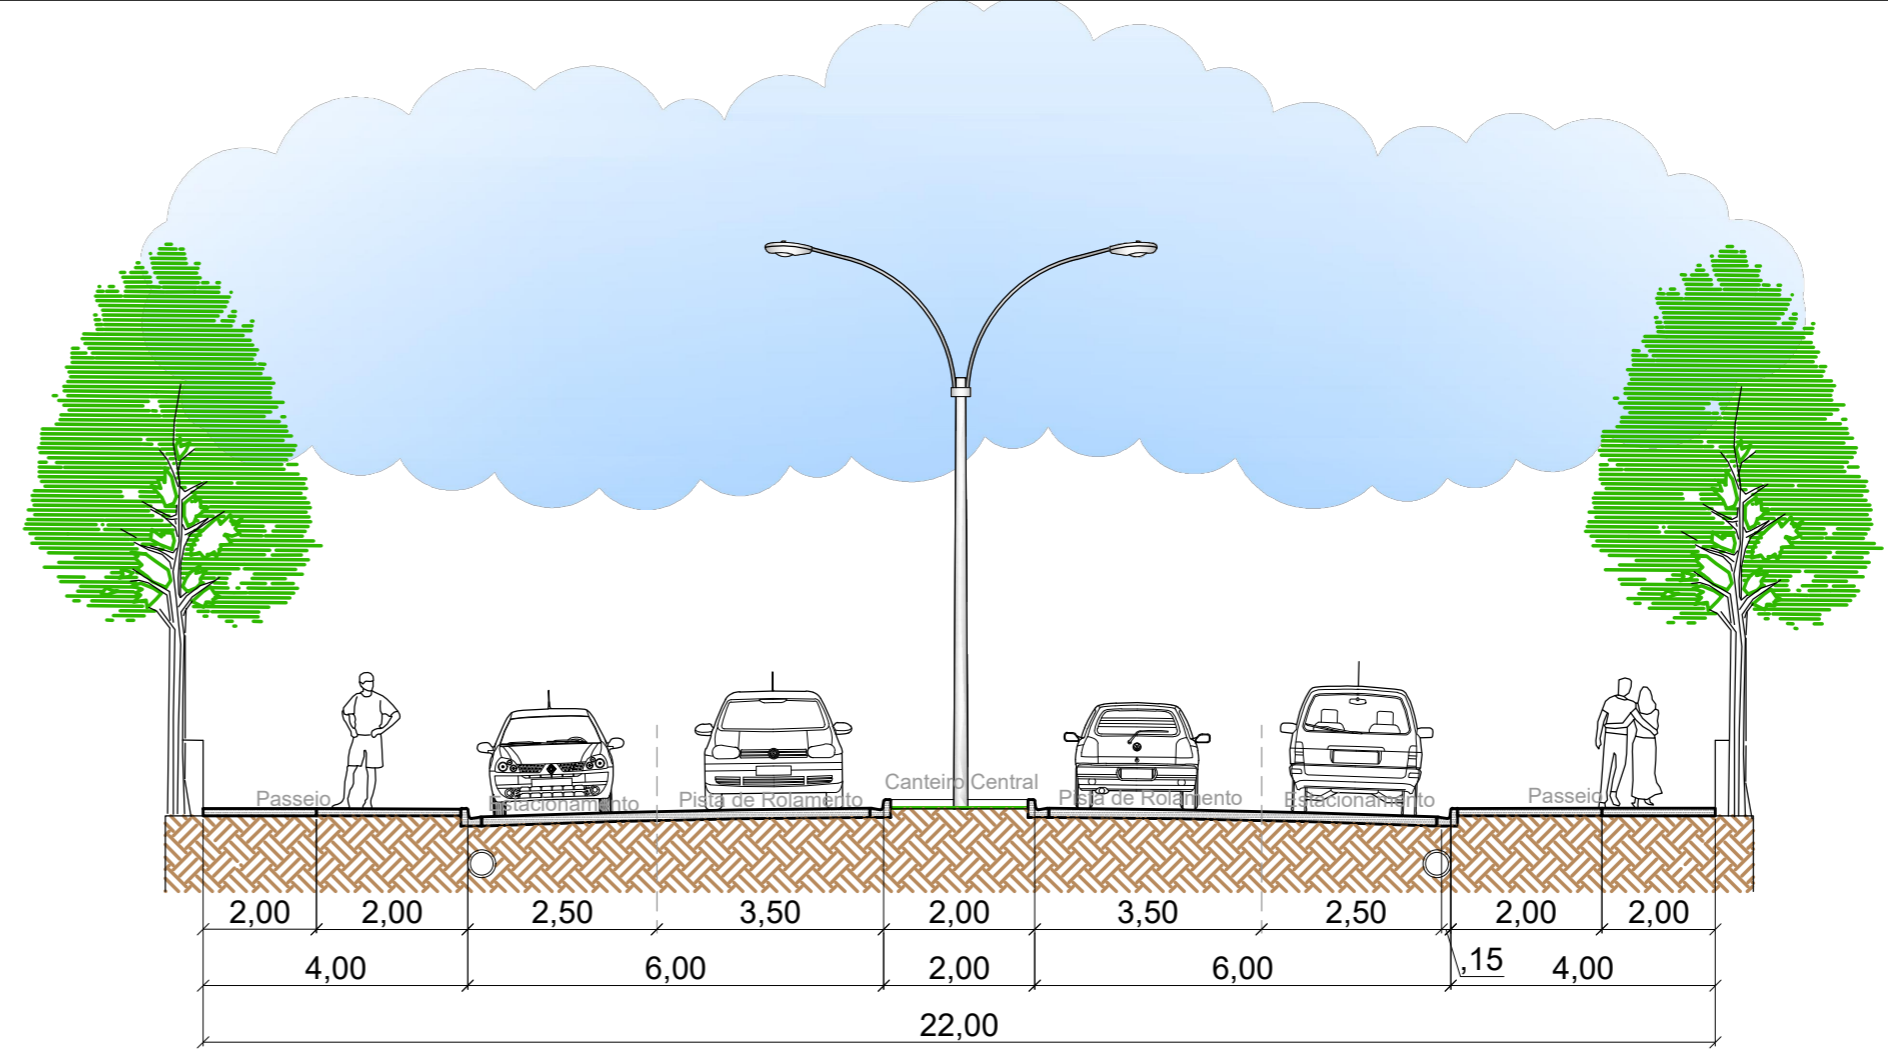


**PROJETO DE MEIO-FIOS**  
Escala: 1/500

**SEÇÕES TÍPICAS DAS VIAS PÚBLICAS**  
PAVIMENTAÇÃO EM PARALELEPÍPEDO L MÉDIA= 16,00m

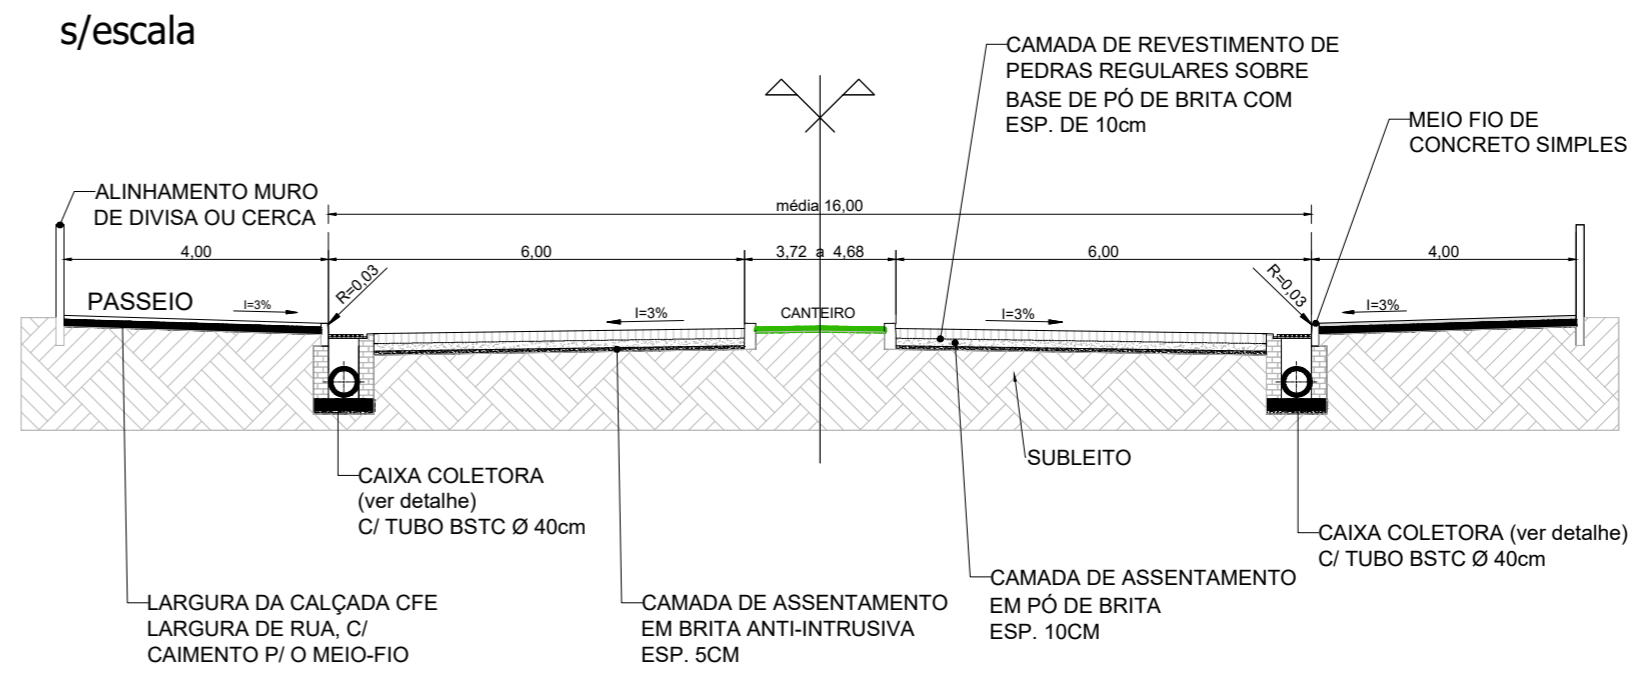

<b>MUNICÍPIO DE GUAPORÉ - RS</b>			
PROJETO	PROJETO DE PAVIMENTAÇÃO		
LOCAL	RUA SALGADO FILHO, BAIRRO SÃO JOSÉ TRECHO COMPREENDIDO ENTRE A RUA IRMÃO EDUARDO ATÉ A RUA RODRIGUES ALVES		
PROPRIETÁRIO:	MUNICÍPIO DE GUAPORÉ - RS	RESP. TÉCNICO:	Engº Civil - TATIANE ZAMBAM CREA/RS 159.163
ASSUNTO	PROJETO DE MEIO-FIO E DETALHAMENTOS		
DATA:	NOVEMBRO 2017	ESCALA:	INDICADAS
		ÁREA TOTAL:	1.322,70m2

**A-06**