


CORTE B-B

Corte Longitudinal

ESCALA= 1/75

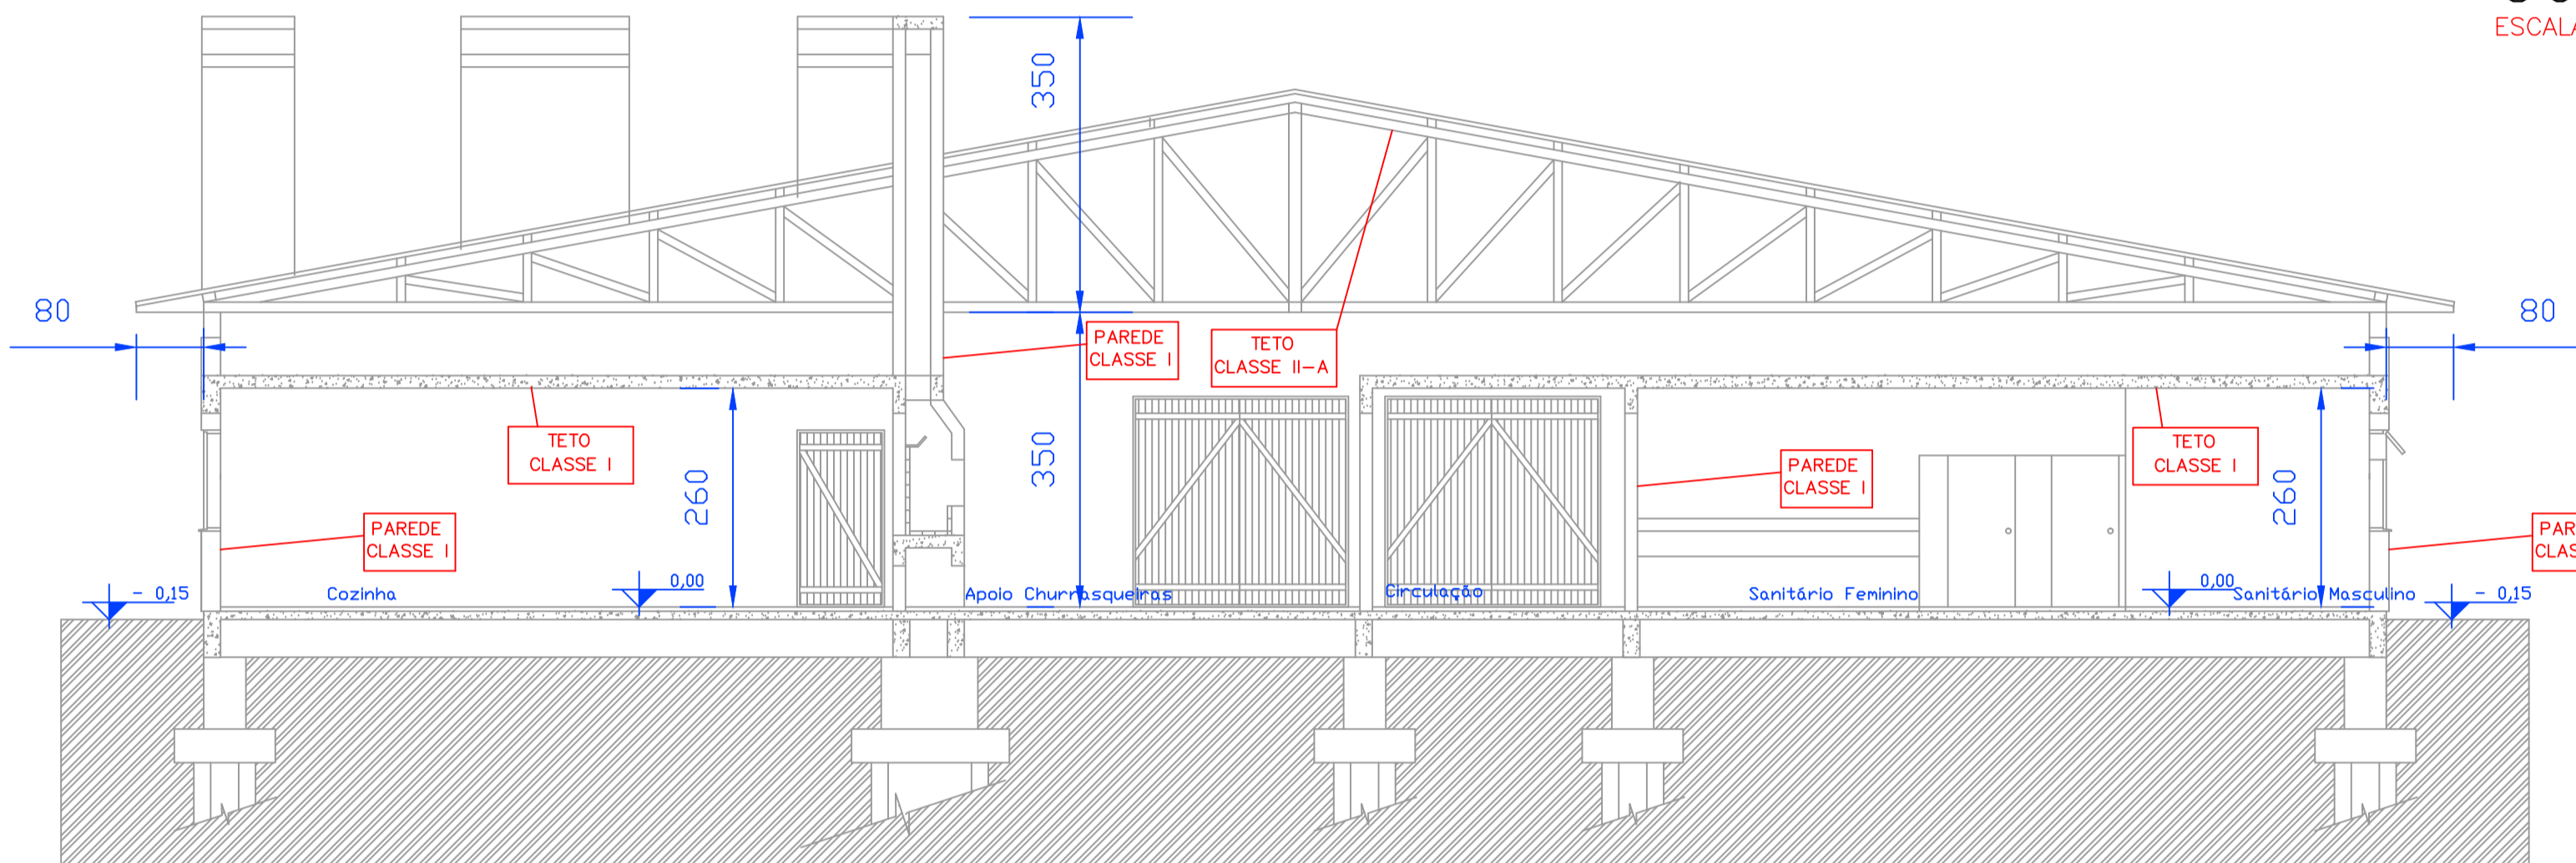

CORTE A-A

Corte Transversal

ESCALA= 1/75


CONTROLE DE MATERIAIS DE ACABAMENTO E REVESTIMENTO (CMAR)	
PISO:	
SALÃO PRINCIPAL.....CONCRETO POLIDO.....	CLASSE I
TABLADO.....MADEIRA C/ PINTURA ANTI-CHAMAS.....	CLASSE IV--A
PALCO.....CONCRETO POLIDO.....	CLASSE I
VESTIÁRIOS.....CERÂMICO.....	CLASSE I
CAMARIM E APOIO.....CERÂMICO.....	CLASSE I
COZINHA.....CERÂMICO.....	CLASSE I
CHURRASQUEIRAS.....CONCRETO POLIDO.....	CLASSE I

CONTROLE DE MATERIAIS DE ACABAMENTO E REVESTIMENTO (CMAR)	
PAREDES:	
SALÃO PRINCIPAL.....TIJOLO FURADO.....	CLASSE II-A
PALCO.....TIJOLO MACIÇO.....	CLASSE I
VESTIÁRIOS.....TIJOLO MACIÇO.....	CLASSE I
CAMARIM E APOIO.....TIJOLO MACIÇO.....	CLASSE I
COZINHA.....TIJOLO MACIÇO.....	CLASSE I
CHURRASQUEIRAS.....TIJOLO MACIÇO.....	CLASSE I

CONTROLE DE MATERIAIS DE ACABAMENTO E REVESTIMENTO (CMAR)	
TETO / FORRO:	
SALÃO PRINCIPAL.....TELHA METÁLICA.....	CLASSE II-A
PALCO.....TELHA METÁLICA.....	CLASSE II-A
VESTIÁRIOS.....LAJE DE CONCRETO.....	CLASSE I
CAMARIM E APOIO.....LAJE DE CONCRETO.....	CLASSE I
COZINHA.....LAJE DE CONCRETO.....	CLASSE I
CHURRASQUEIRAS.....TELHA METÁLICA.....	CLASSE II-A


Legendas

ESCALA= sem

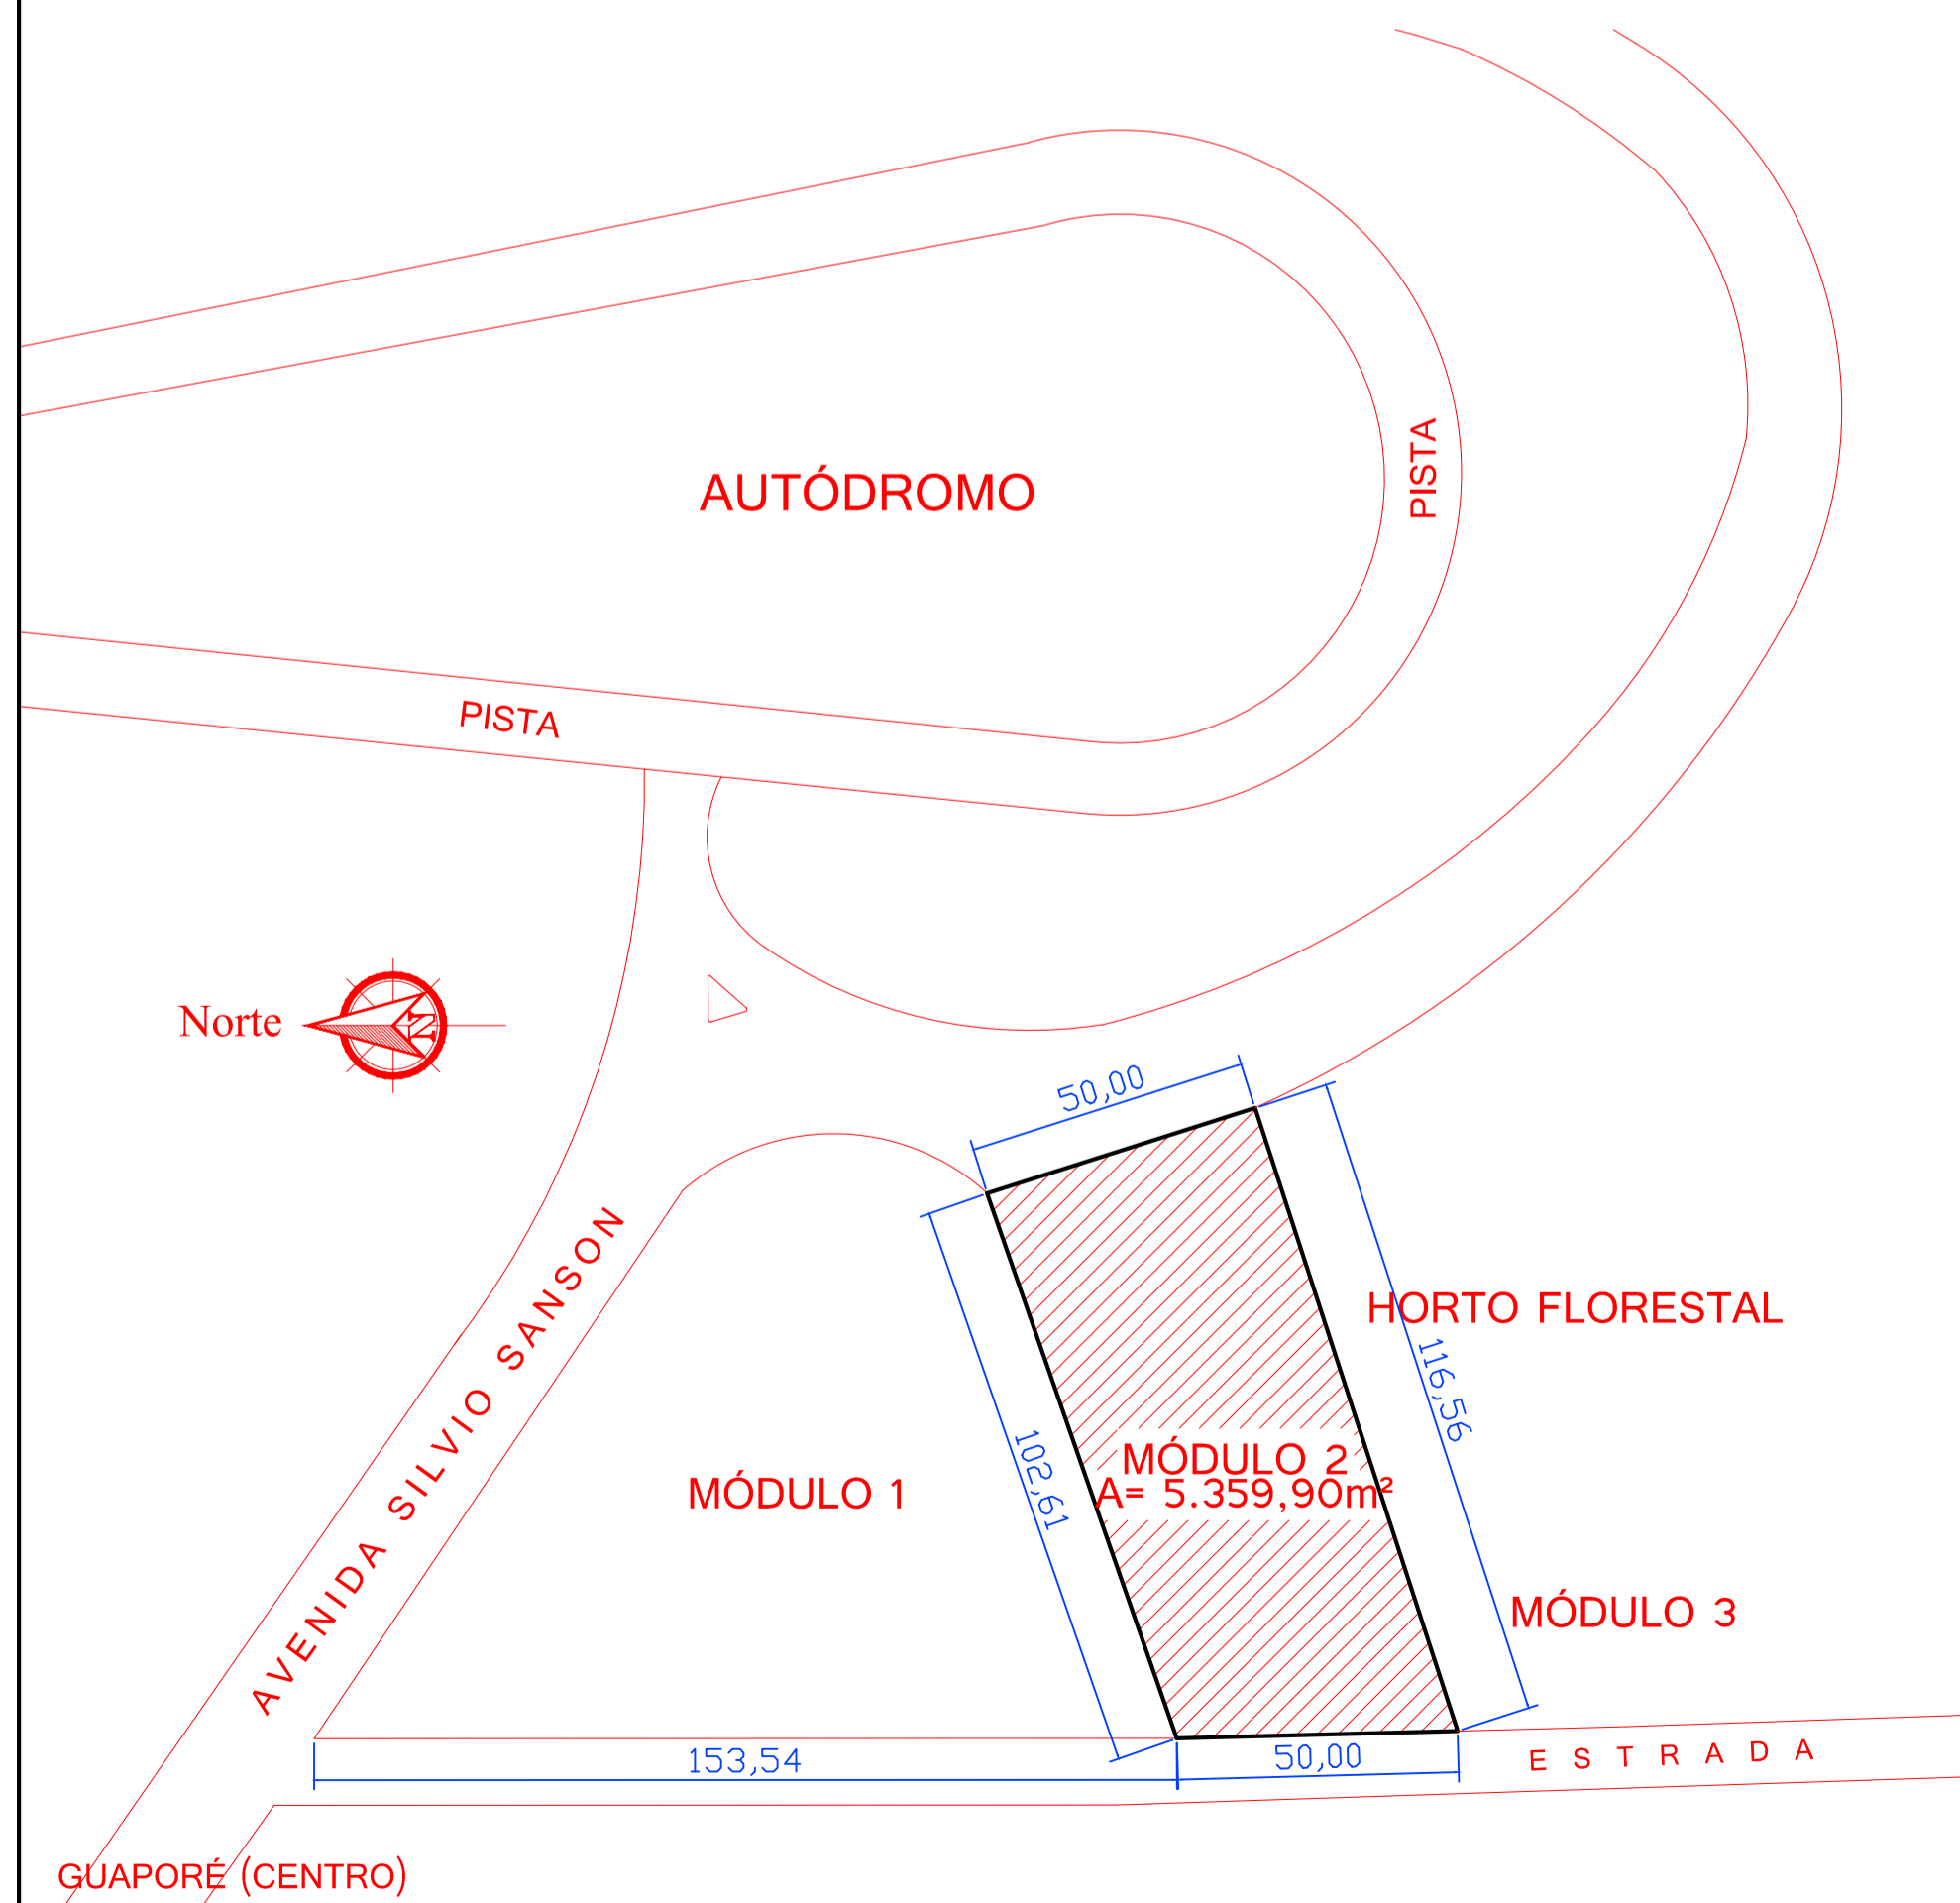

Planta de Situação

ESCALA= 1/500

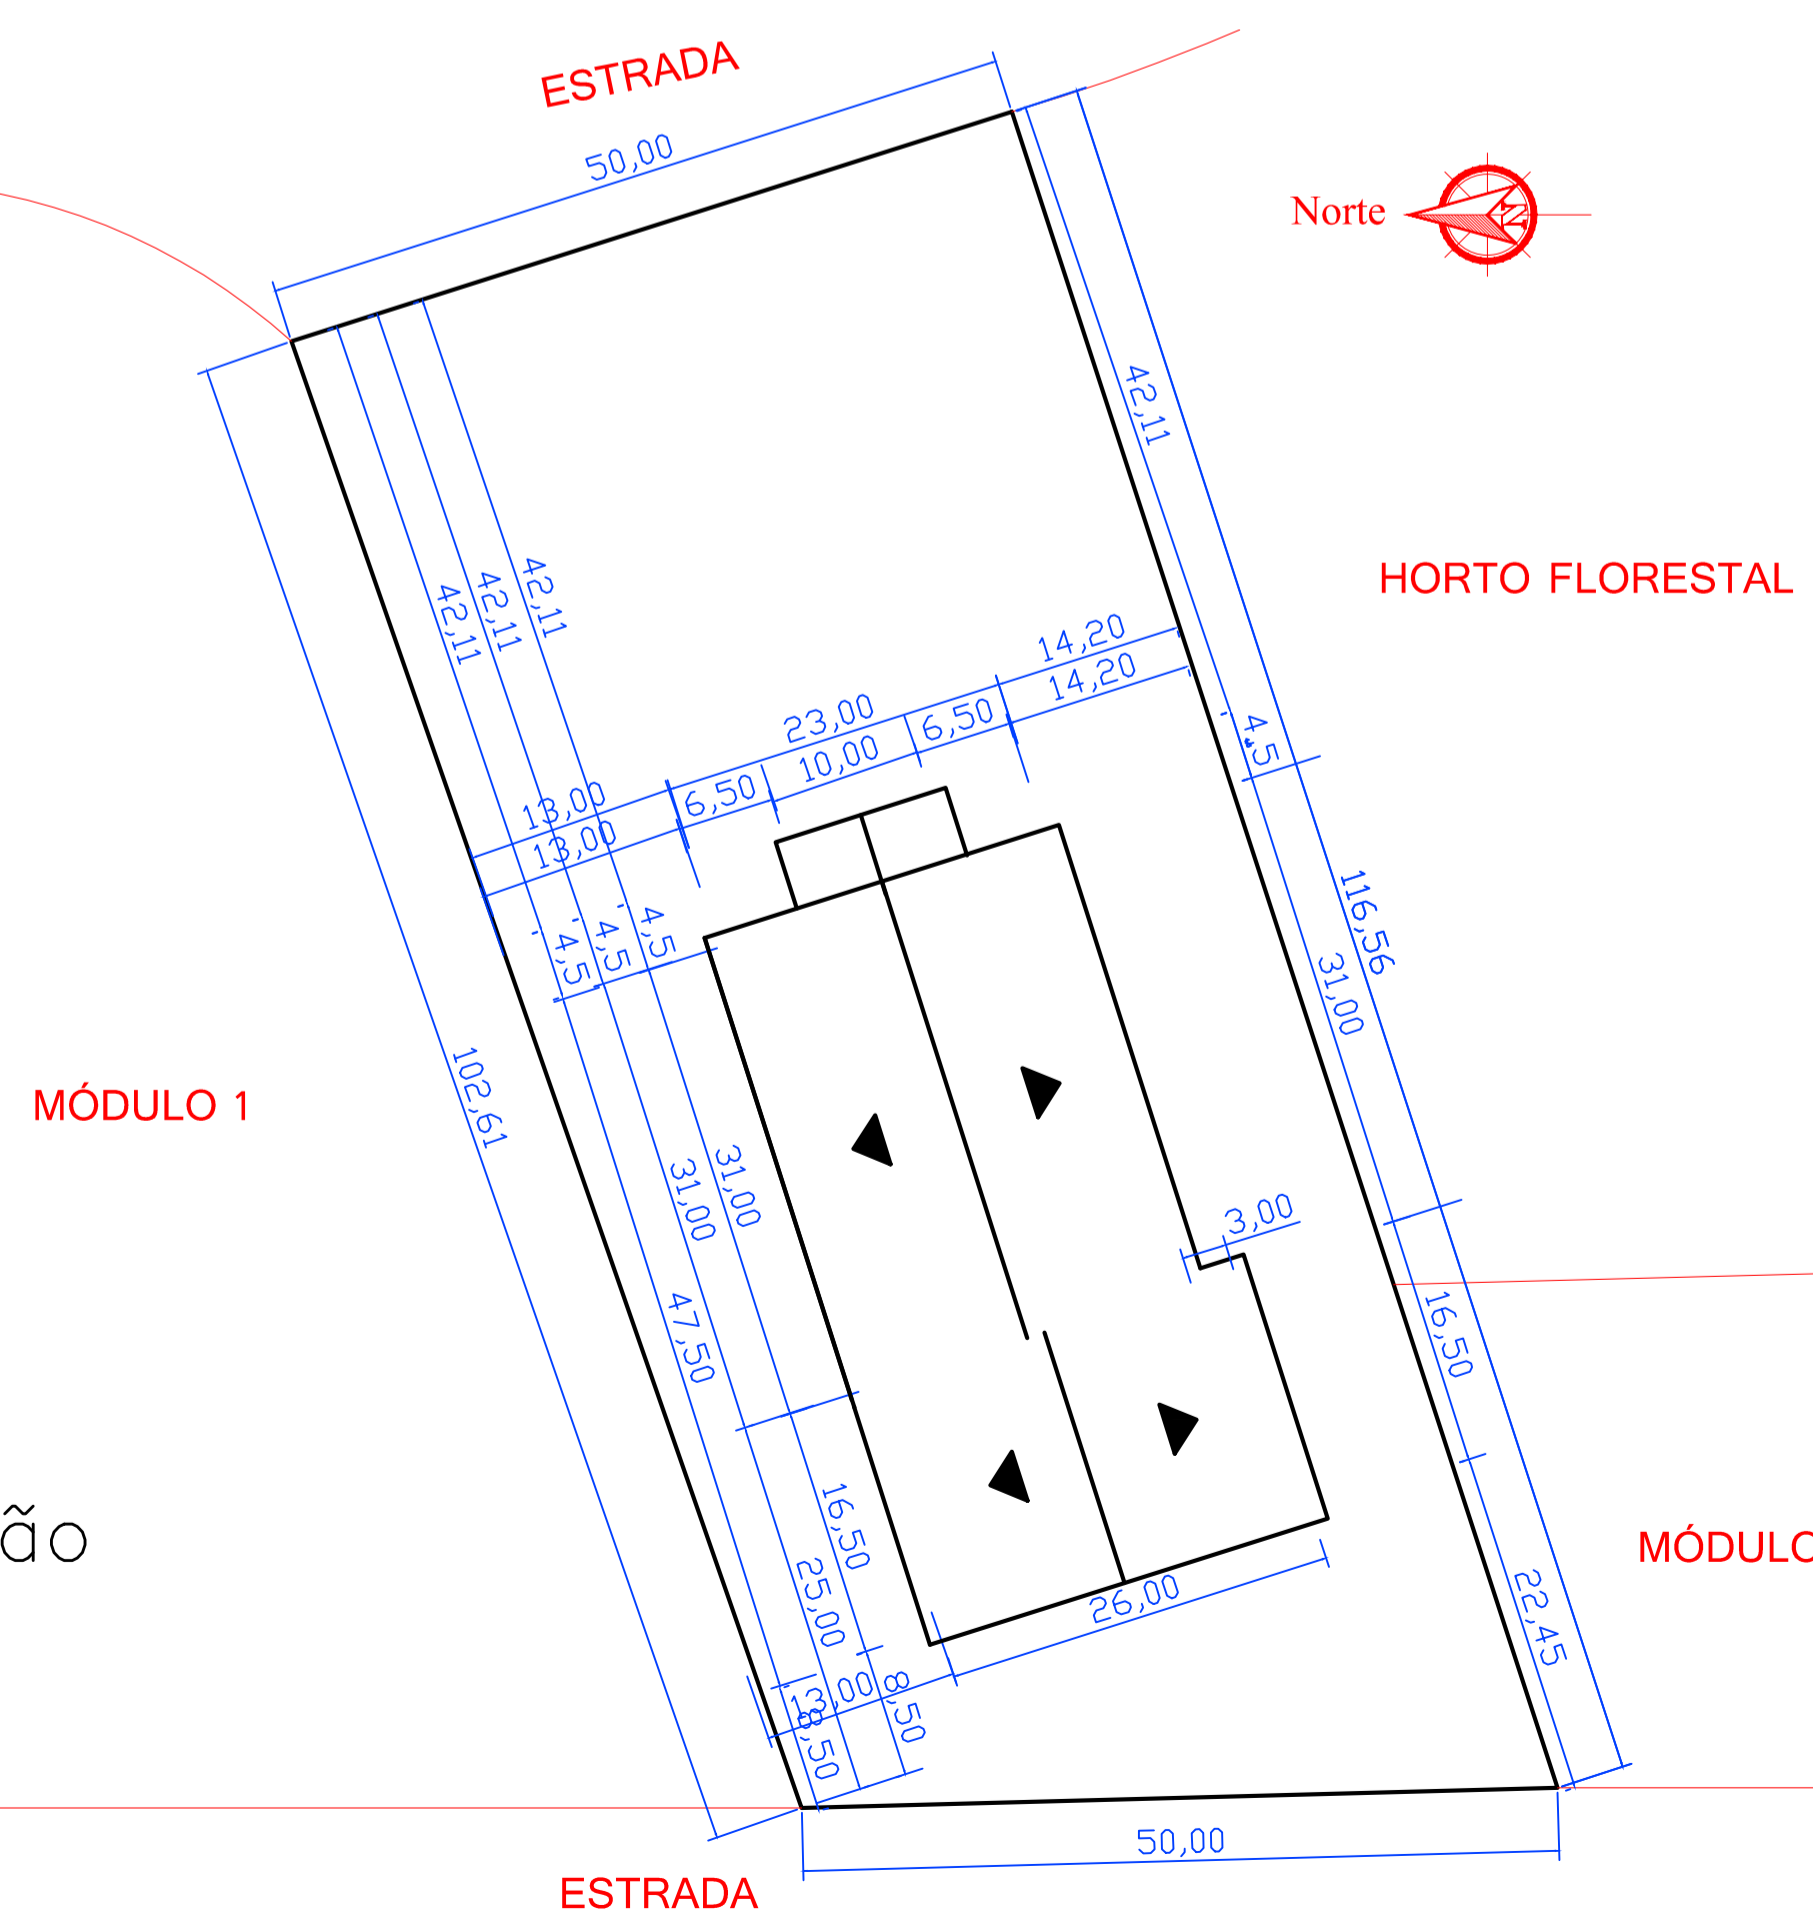

Planta de Localização

ESCALA= 1/500

NENHUMA CÓPIA DESTA DOCUMENTO SERÁ VÁLIDA PARA EXECUÇÃO SEM A ASSINATURA DO RESPONSÁVEL TÉCNICO	
PREFEITURA MUNICIPAL DE GUAPORÉ CENTRO DE EVENTOS - SEGUNDA ETAPA	
LOCAL	PROLONGAMENTO DA AVENIDA SILVIO SANSON, S/N, PARQUE DO AUTÓDROMO MUNICIPAL, GUAPORÉ/RS
BLOCO 01	PAV.01
CONTEÚDO	PROJETO DE PREVENÇÃO E PROTEÇÃO CONTRA INCÊNDIO - PPCI CORTE TRANSVERSAL E LONGITUDINAL, PLANTA DE SITUAÇÃO E LOCALIZAÇÃO E LEGENDAS
PROPRIETÁRIO	MUNICÍPIO DE GUAPORÉ - CNPJ 87.882.397/0001-19 PREFEITO MUNICIPAL
RESP. TÉCNICO	GUSTAVO BRESSOLIN - ENGENHEIRO CIVIL CREA RS219801
PRANCHA	2/2
DATA DE EMISSÃO	11/12/2017
ESCALA	1/75
ÁREA	1.187,00m²