




Planta Baixa - Cobertura
 ESCALA: = 1:200

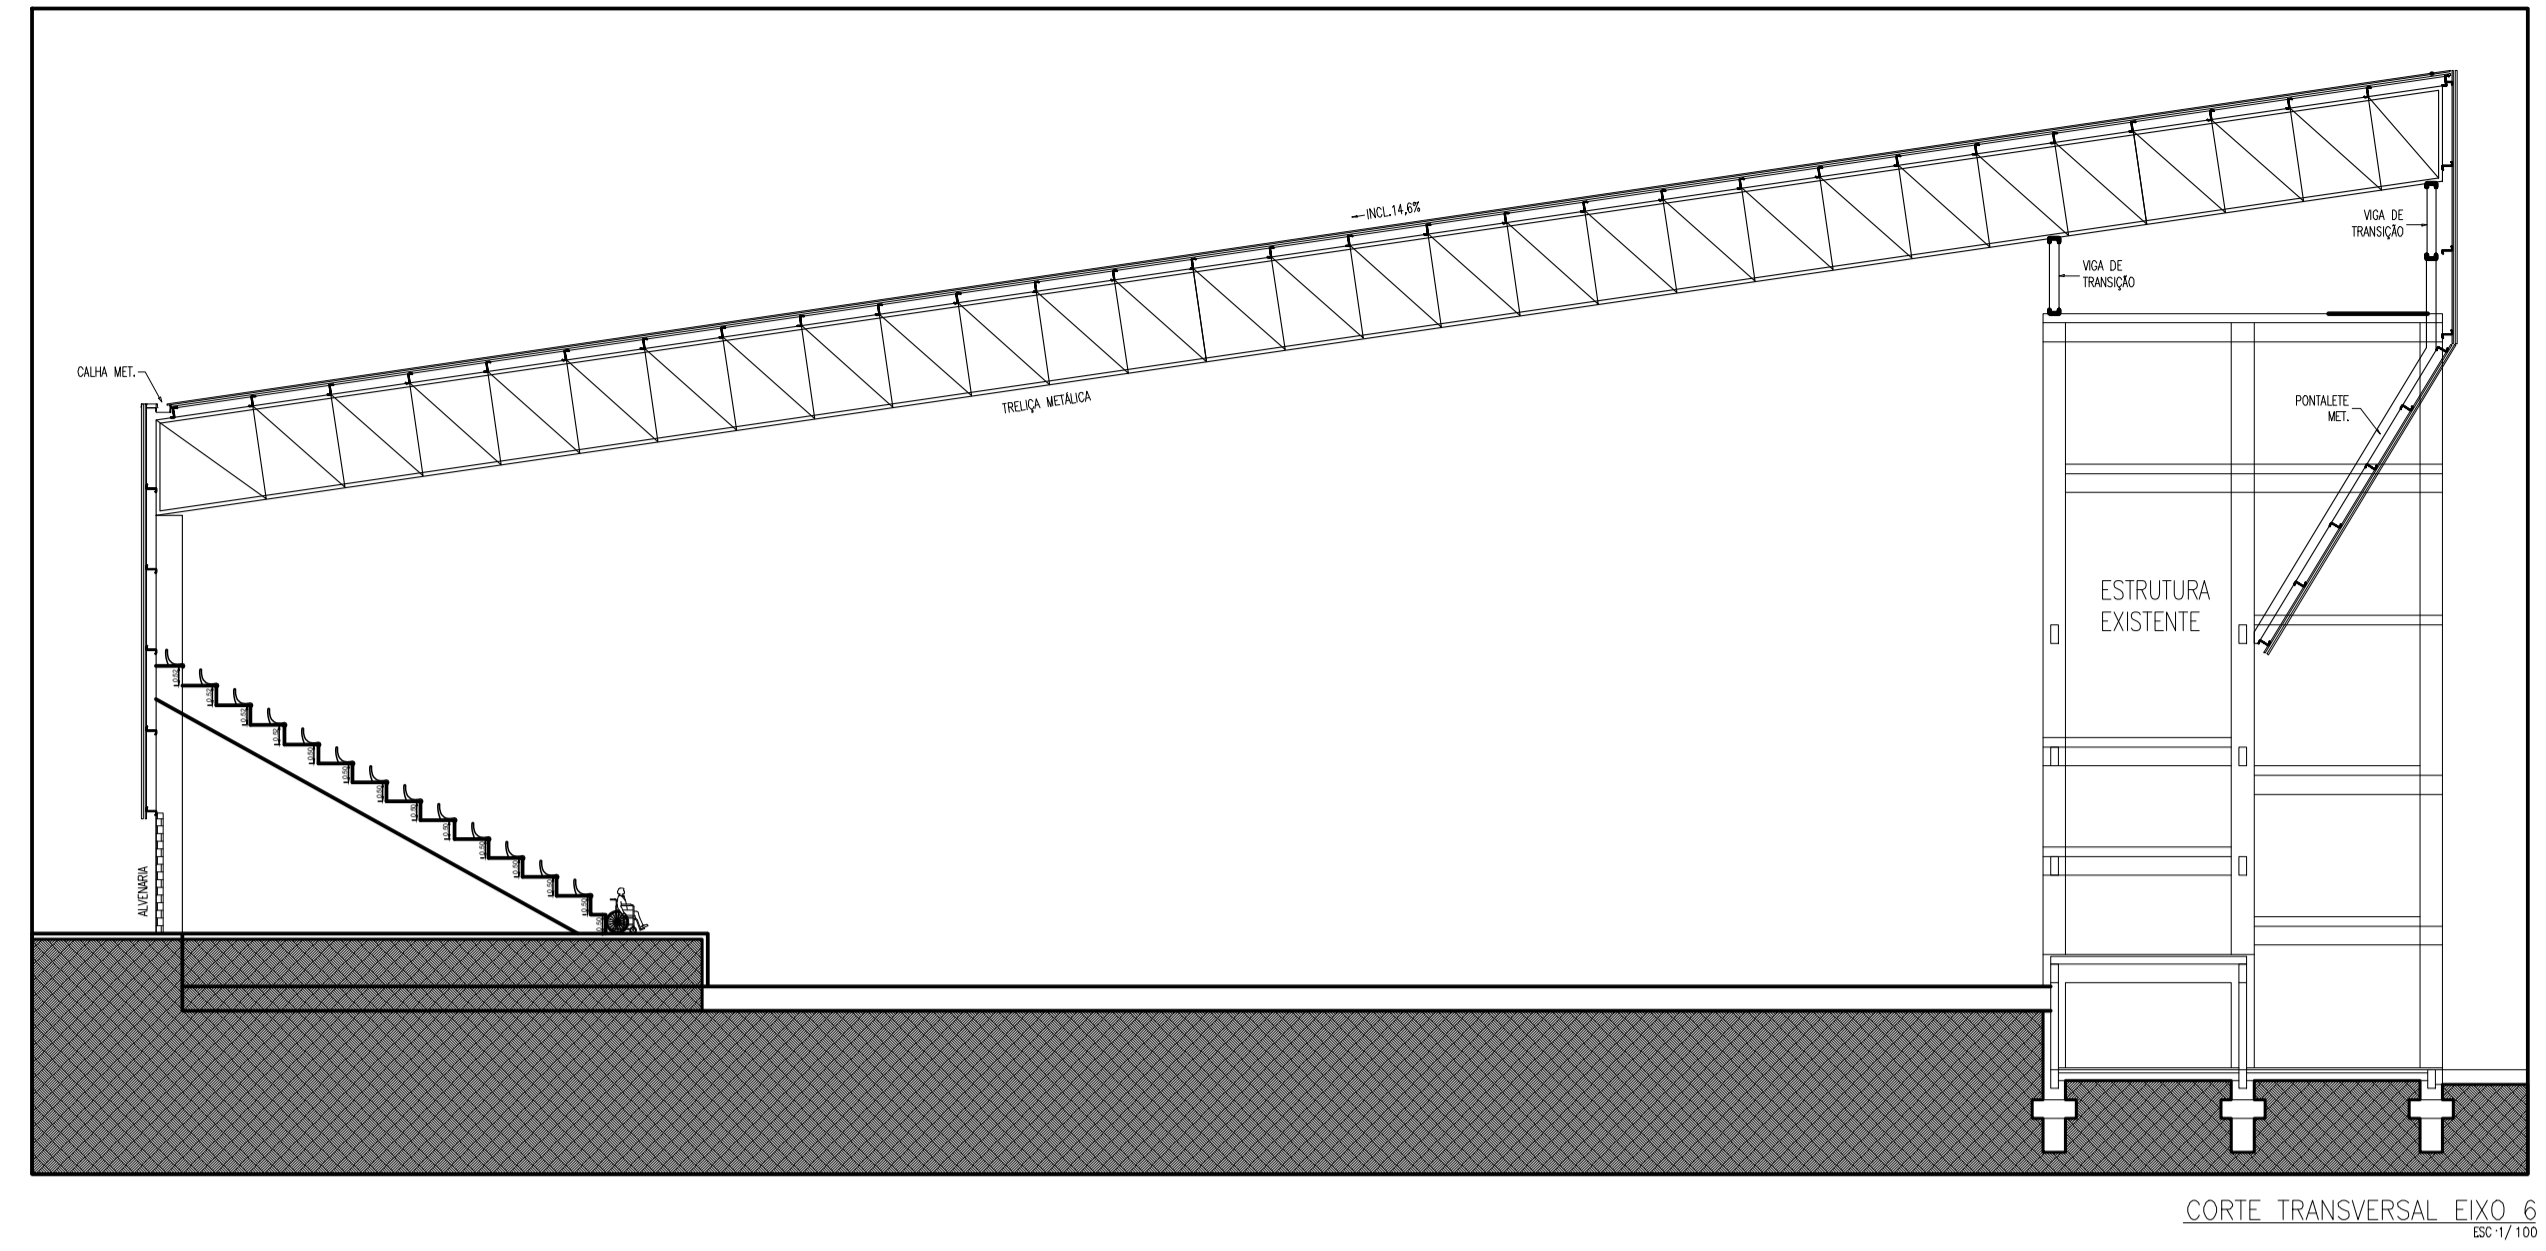

Corte - Eixo 6
 ESCALA: = 1:200

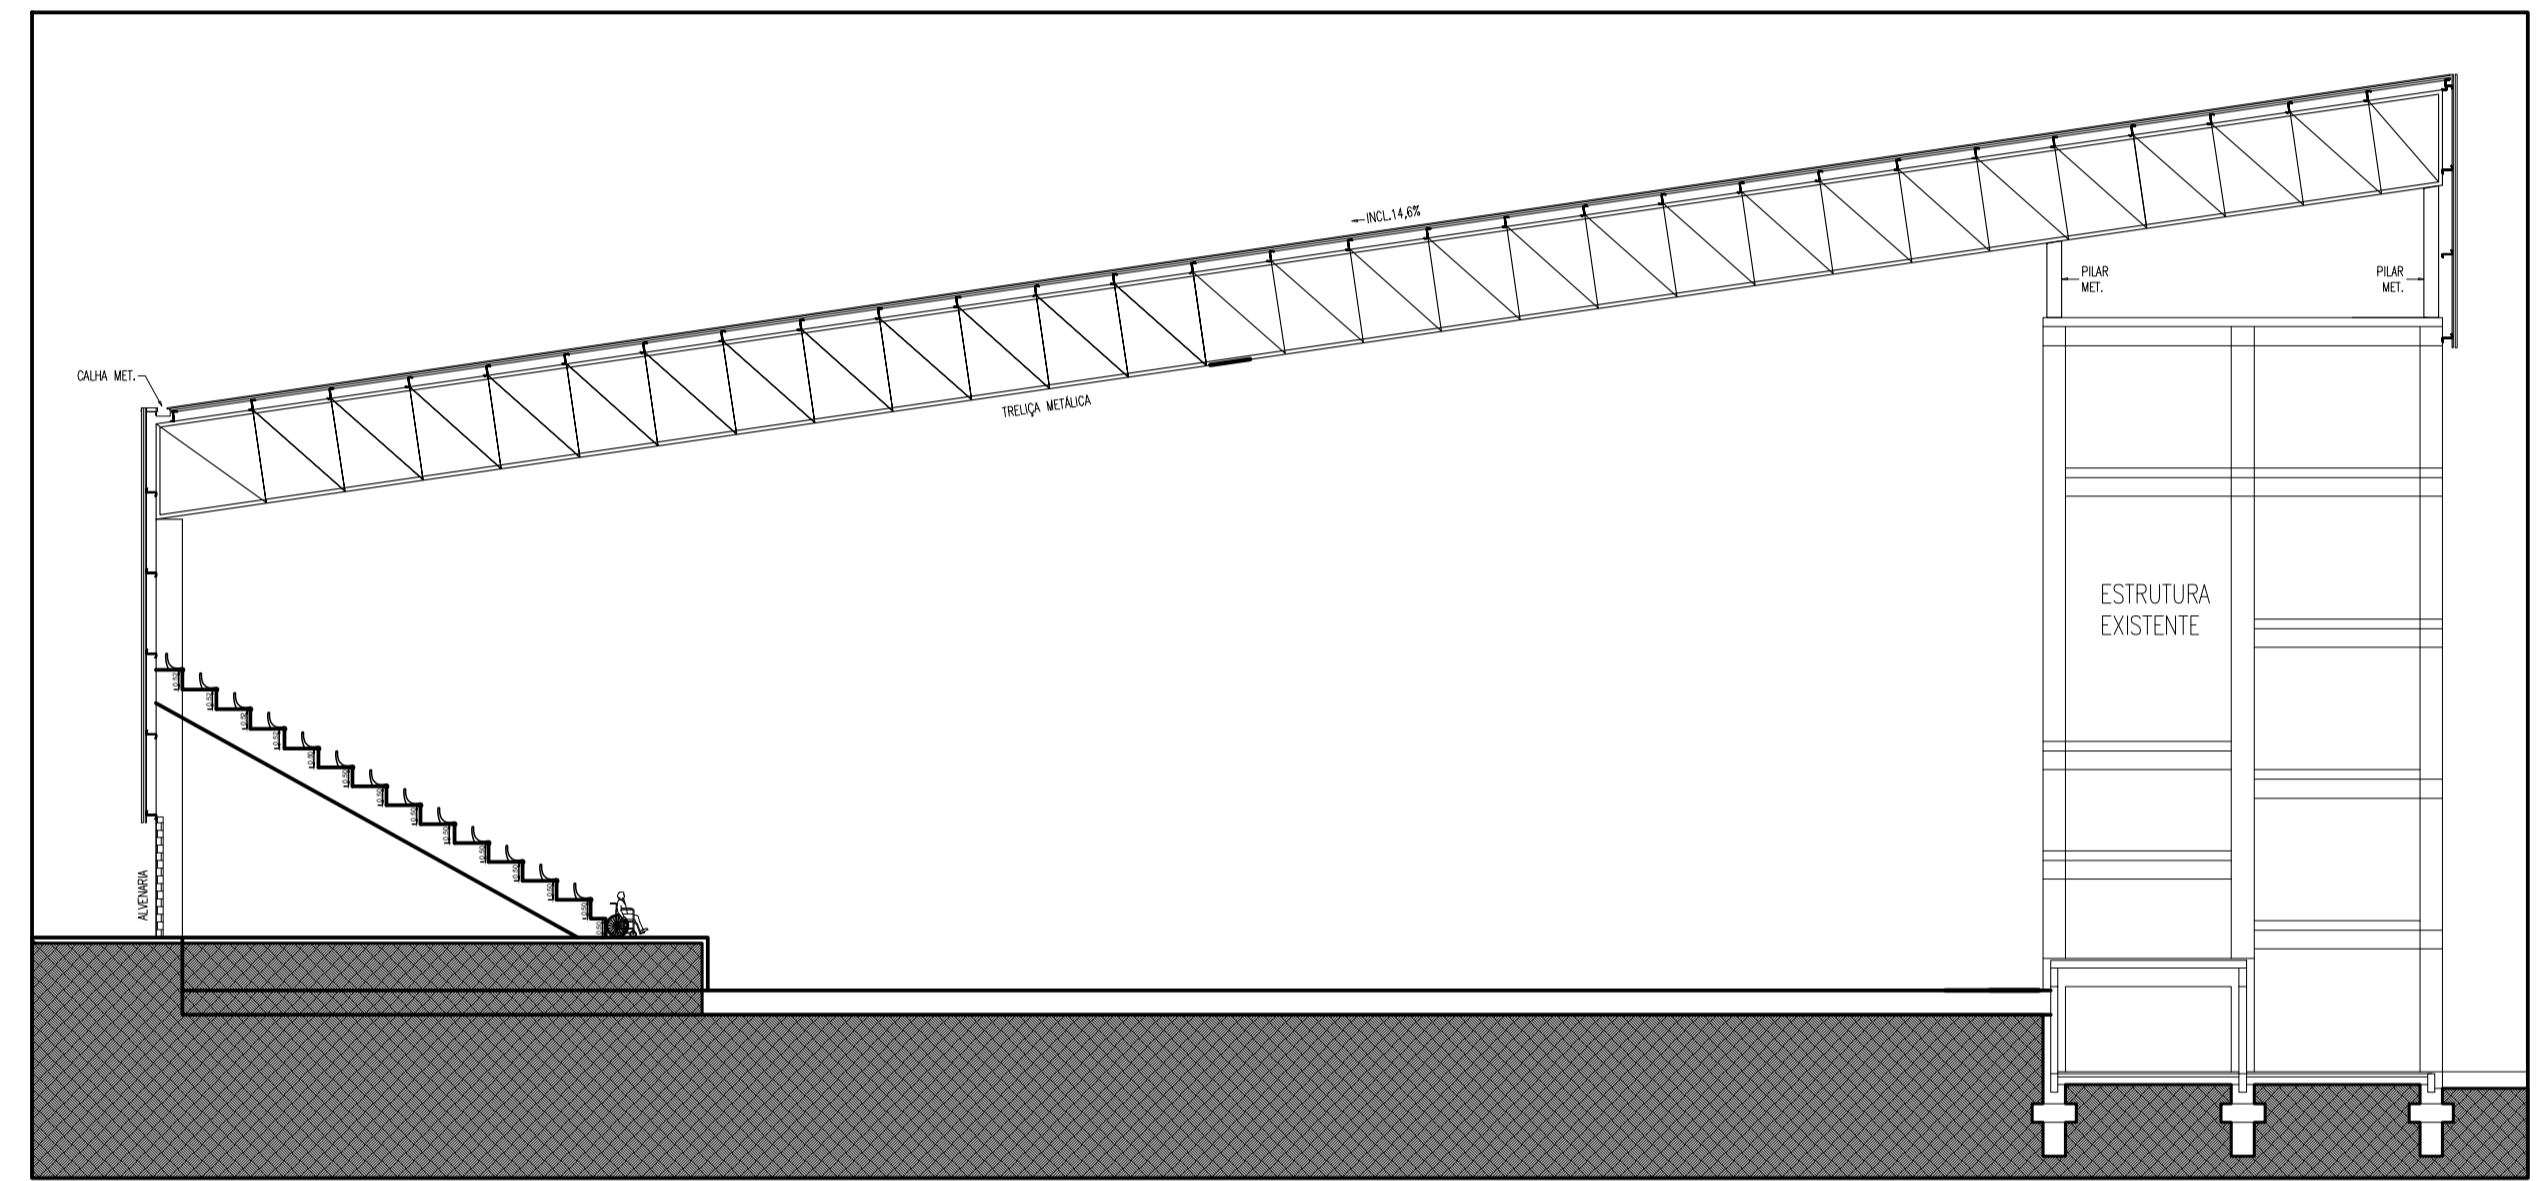

Corte - Eixos 3, 4, 5, 7, 8 e 9
 ESCALA: = 1:200

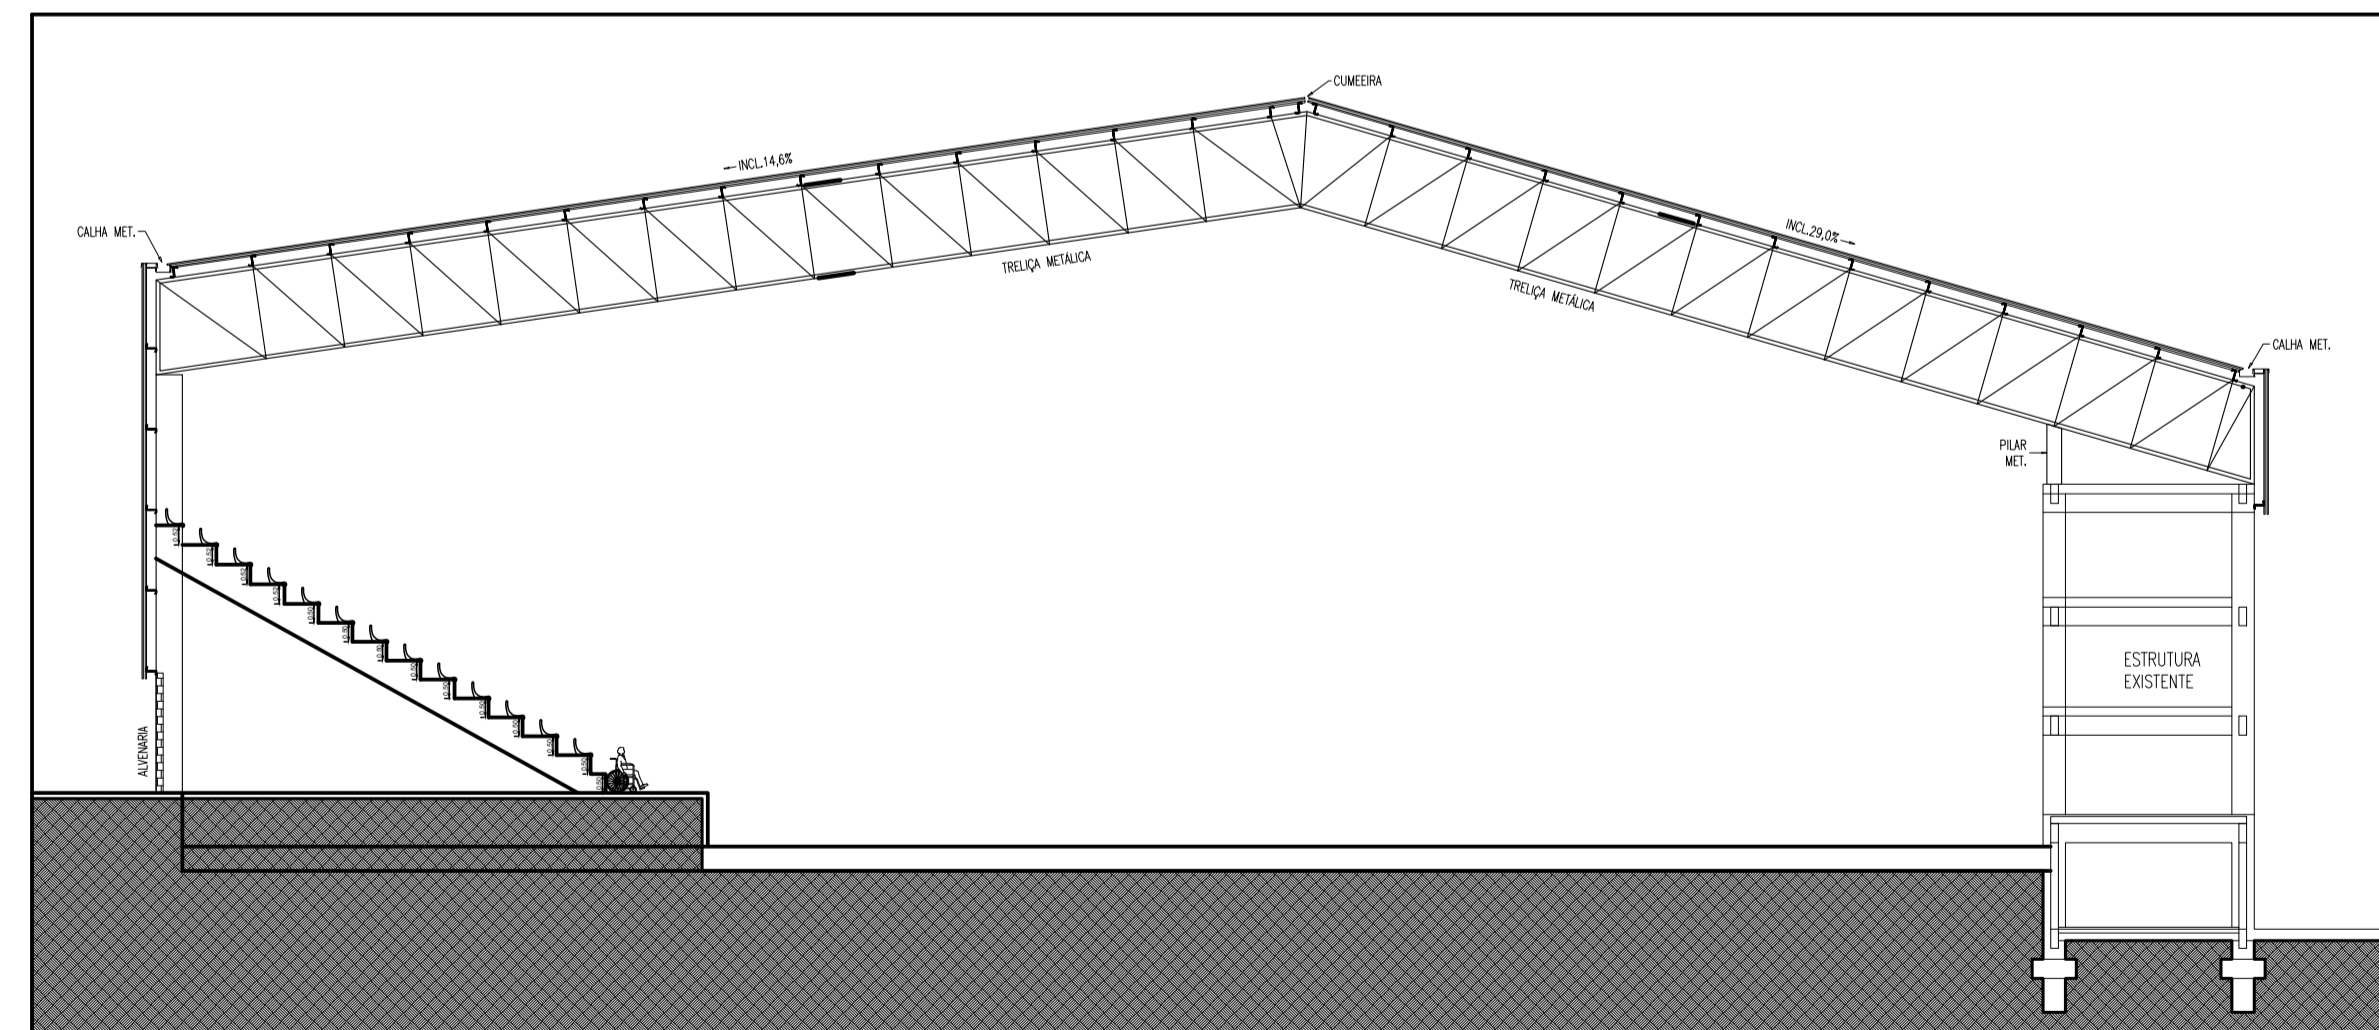

Corte - Eixos 1, 2, 10 e 11
 ESCALA: = 1:200

				TÍTULO: INFRAESTRUTURA ESPORTIVA NO MUNICÍPIO DE GUAPORÉ GINÁSIO DE ESPORTE MUNICIPAL MULTIUSO - 4ª ETAPA				
				PROPRIETÁRIO: MUNICÍPIO DE GUAPORÉ 87.862.397/0001-09		MODALIDADE: ARQUITETURA - PROJETO BÁSICO		
				AUTOR DO PROJETO: RICARDO PEDROSO DE FARIAS ENGENHEIRO CIVIL CREA RS215262		ESPECIALIDADE: PB COBERTURA / CORTES		
B	12/11/18	RICARDO	AJUSTES ESCALA/COTA	PROJETO BÁSICO	DATA:	EMISS. INICIAL:	FOLHA:	ÁREA:
A	01/10/18	RICARDO	EMIÇÃO INICIAL	PROJETO BÁSICO	NOV/2018	01/10/2018	07/11	6.143,08m ²
REV.	DATA	RESP.	DESCRIÇÃO	FASE DO PROJETO	IND.			