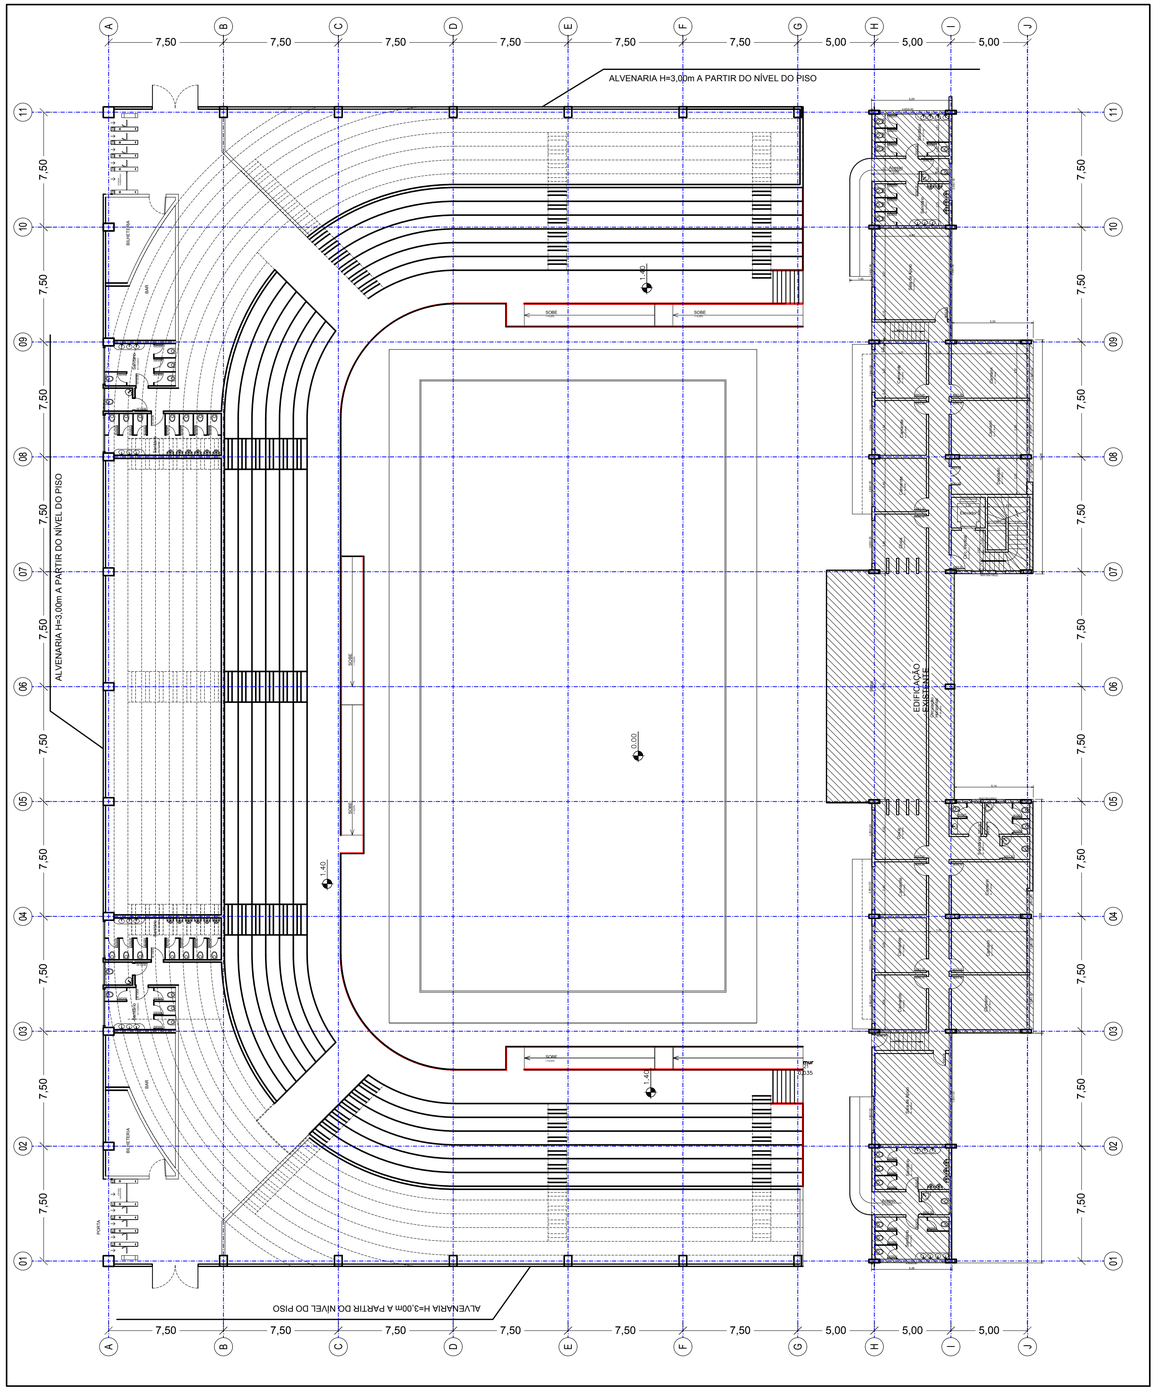

Planta Baixa - Nivel 2

ESCALA: = 1:200

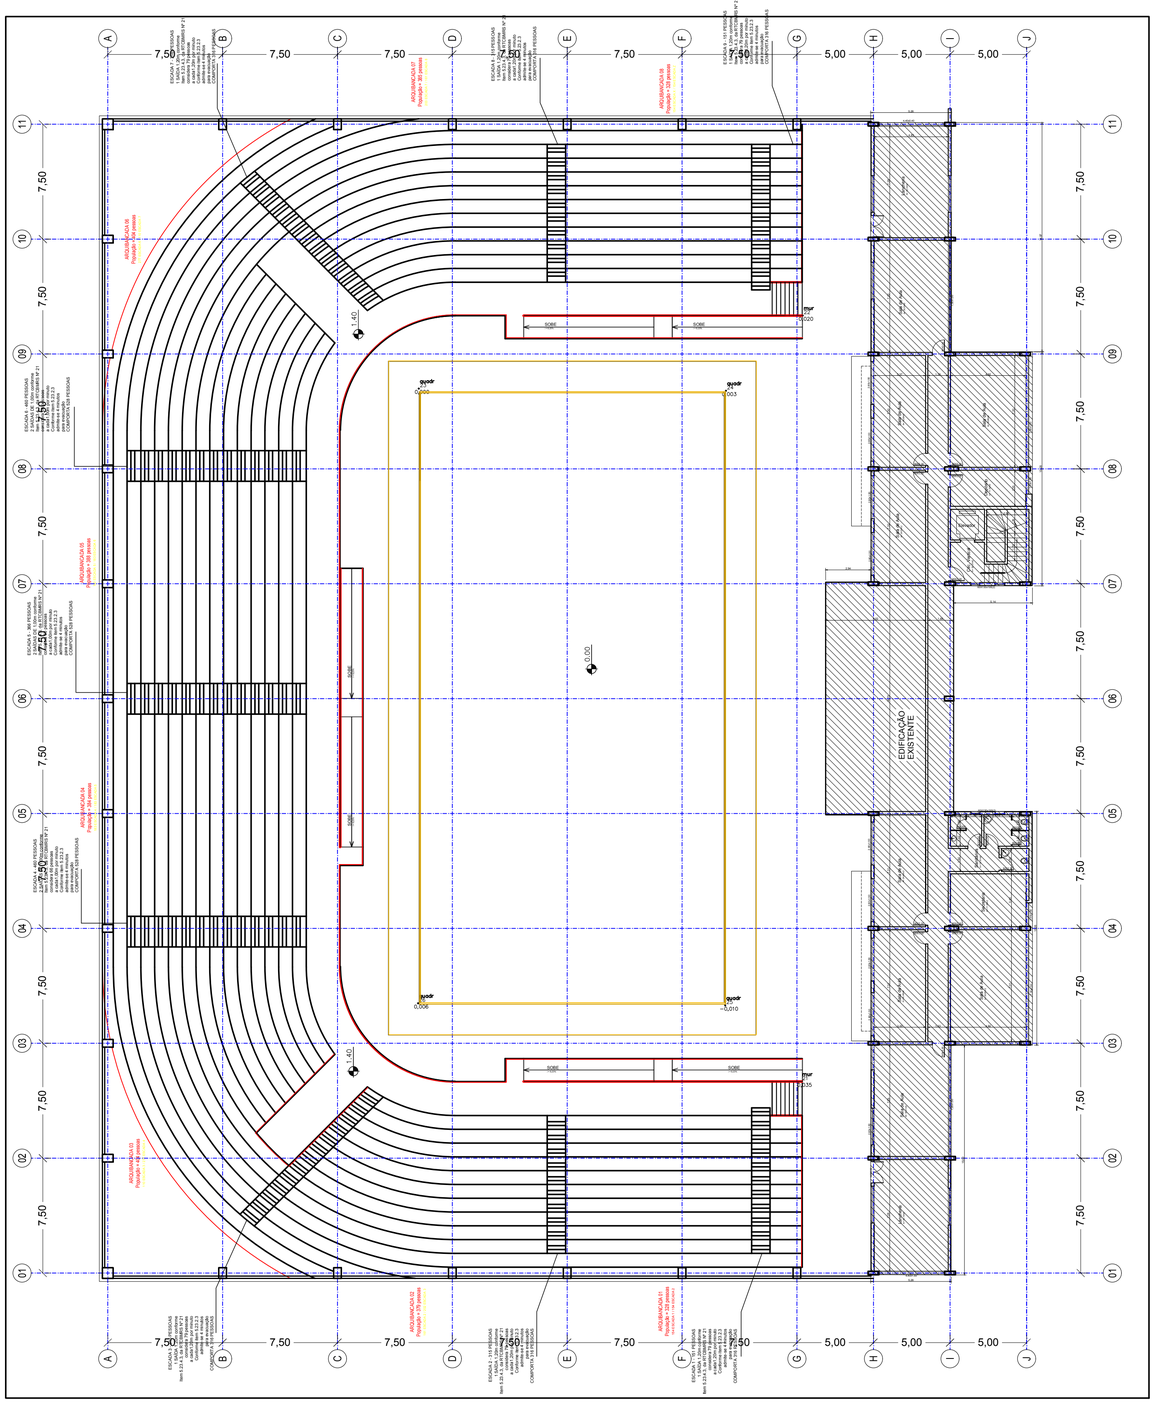

Planta Baixa - Nivel 3

ESCALA: = 1:200

REV.	DATA	RESP.	DESCRIÇÃO	FASE DO PROJETO
B	12/11/18	RICARDO	AJUSTES ESCALA/COTA	PROJETO BÁSICO
A	01/10/18	RICARDO	EMISSÃO INICIAL	PROJETO BÁSICO

TITULO:
CONSTRUÇÃO DO GINÁSIO DE ESPORTE MUNICIPAL MULTIUSO – 3ª ETAPA

PROPRIETÁRIO:
MUNICÍPIO DE GUAPORÉ
87.862.397/0001-09

MODALIDADE:
ARQUITETURA – PROJETO BÁSICO

ESPECIALIDADE:
PB – N2, N3

AUTOR DO PROJETO:
RICARDO PEDROSO DE FARIAS
ENGENHEIRO CIVIL CREA RS215262

DATA: NOV/2018
EMISS. INICIAL: 01/10/2018
ESCALA: IND.
FOLHA: 02/05
ÁREA: 6.143,08m²