



Corte AA'

Escala 1:100

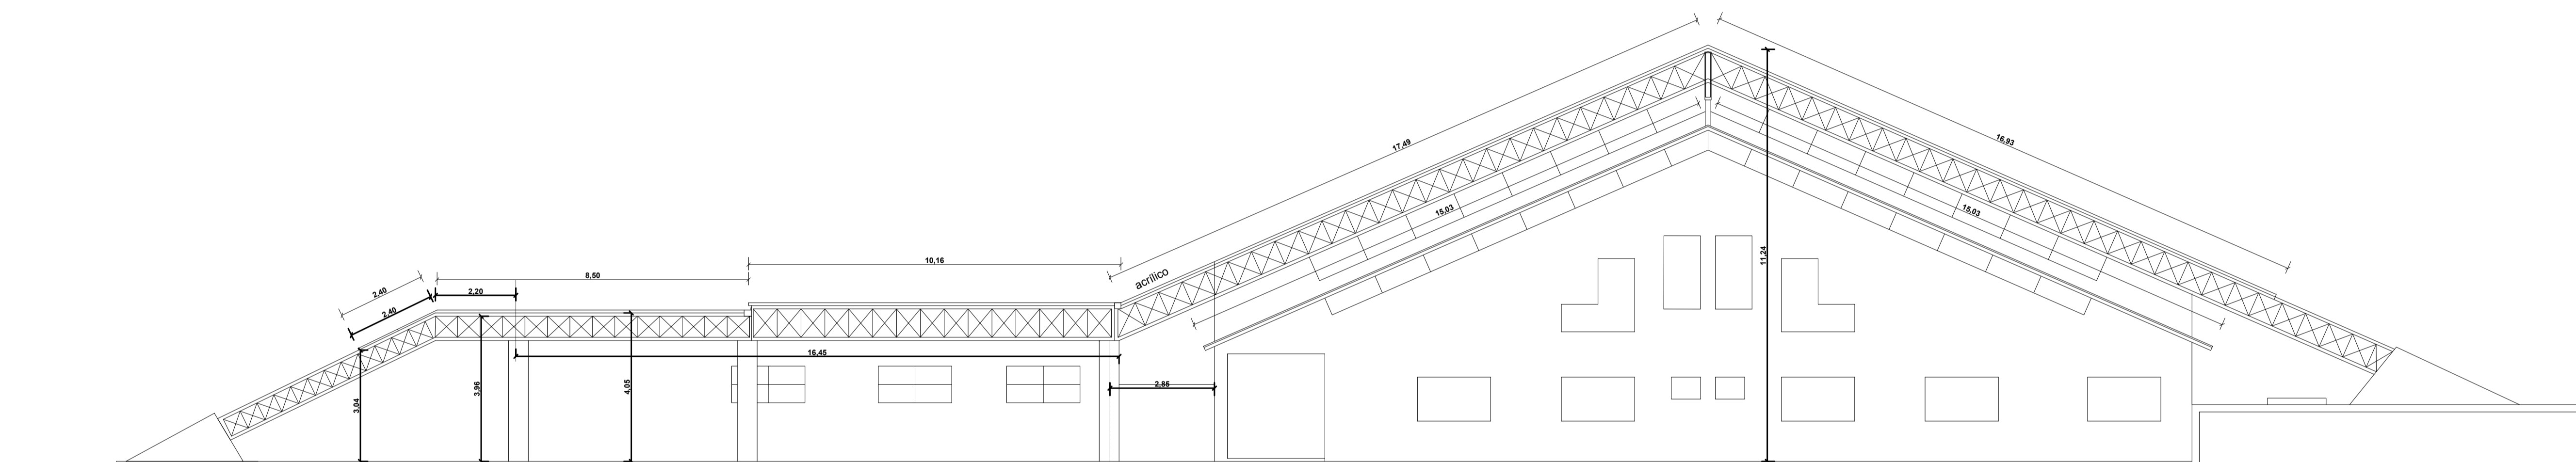

LATERAL NORTE
Escala 1:100

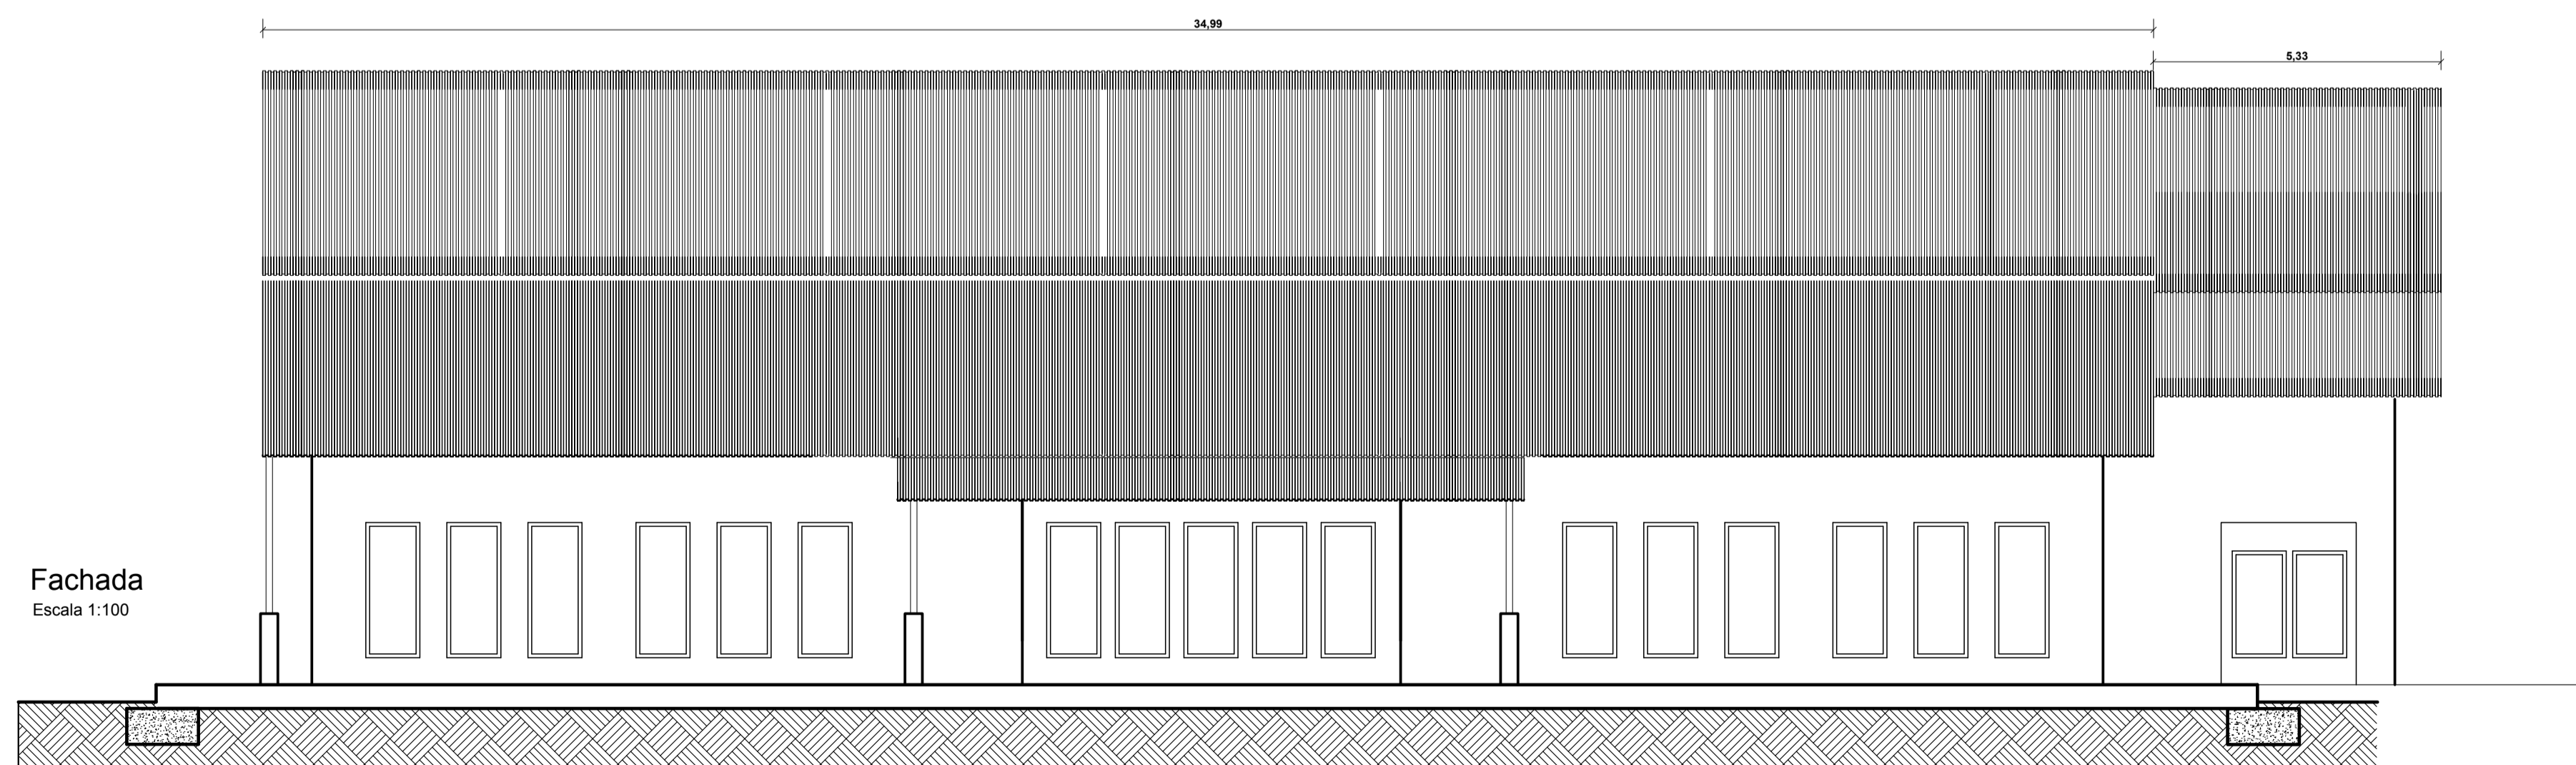

Fachada
Escala 1:100

				TÍTULO: APOIO DE INFRAESTRUTURA ESPORTIVA – MELHORIAS GINÁSIO MUNICIPAL DE ESPORTES BAIRRO PLANALTO			
				PROPRIETÁRIO: MUNICÍPIO DE GUAPORÉ 87.862.397/0001-09		MODALIDADE: PROJETO BÁSICO	
				AUTOR DO PROJETO: RICARDO PEDROSO DE FARIAS ENGENHEIRO CIVIL CREA RS215262		ESPECIALIDADE: CORTE / FACHADAS	
A	01/10/18	RICARDO	EMISSÃO INICIAL	PROJETO BÁSICO	DATA:	EMISS. INICIAL: 01/10/2018	FOLHA: 02/03
REV.	DATA	RESP.	DESCRIÇÃO	FASE DO PROJETO	OUT/2018	ESCALA: IND.	ÁREA: 2.106,82m ²