




CORTE B-B
Escala= 1/75

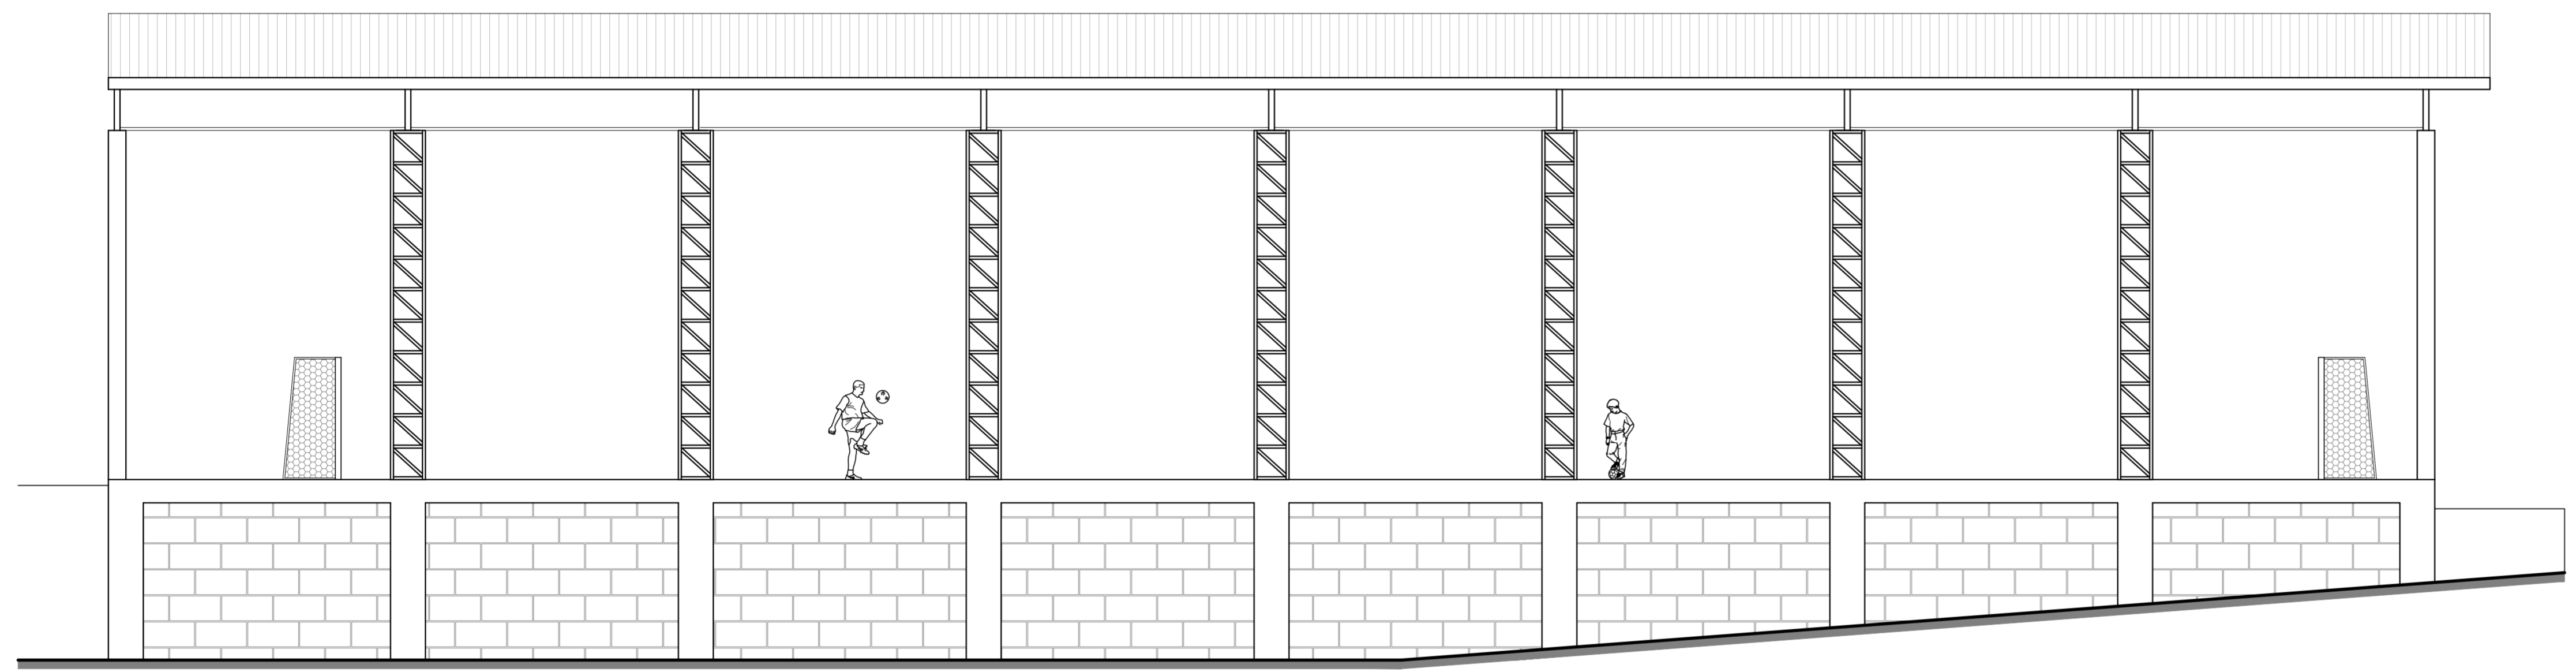

FACHADA NORTE
Escala= 1/75

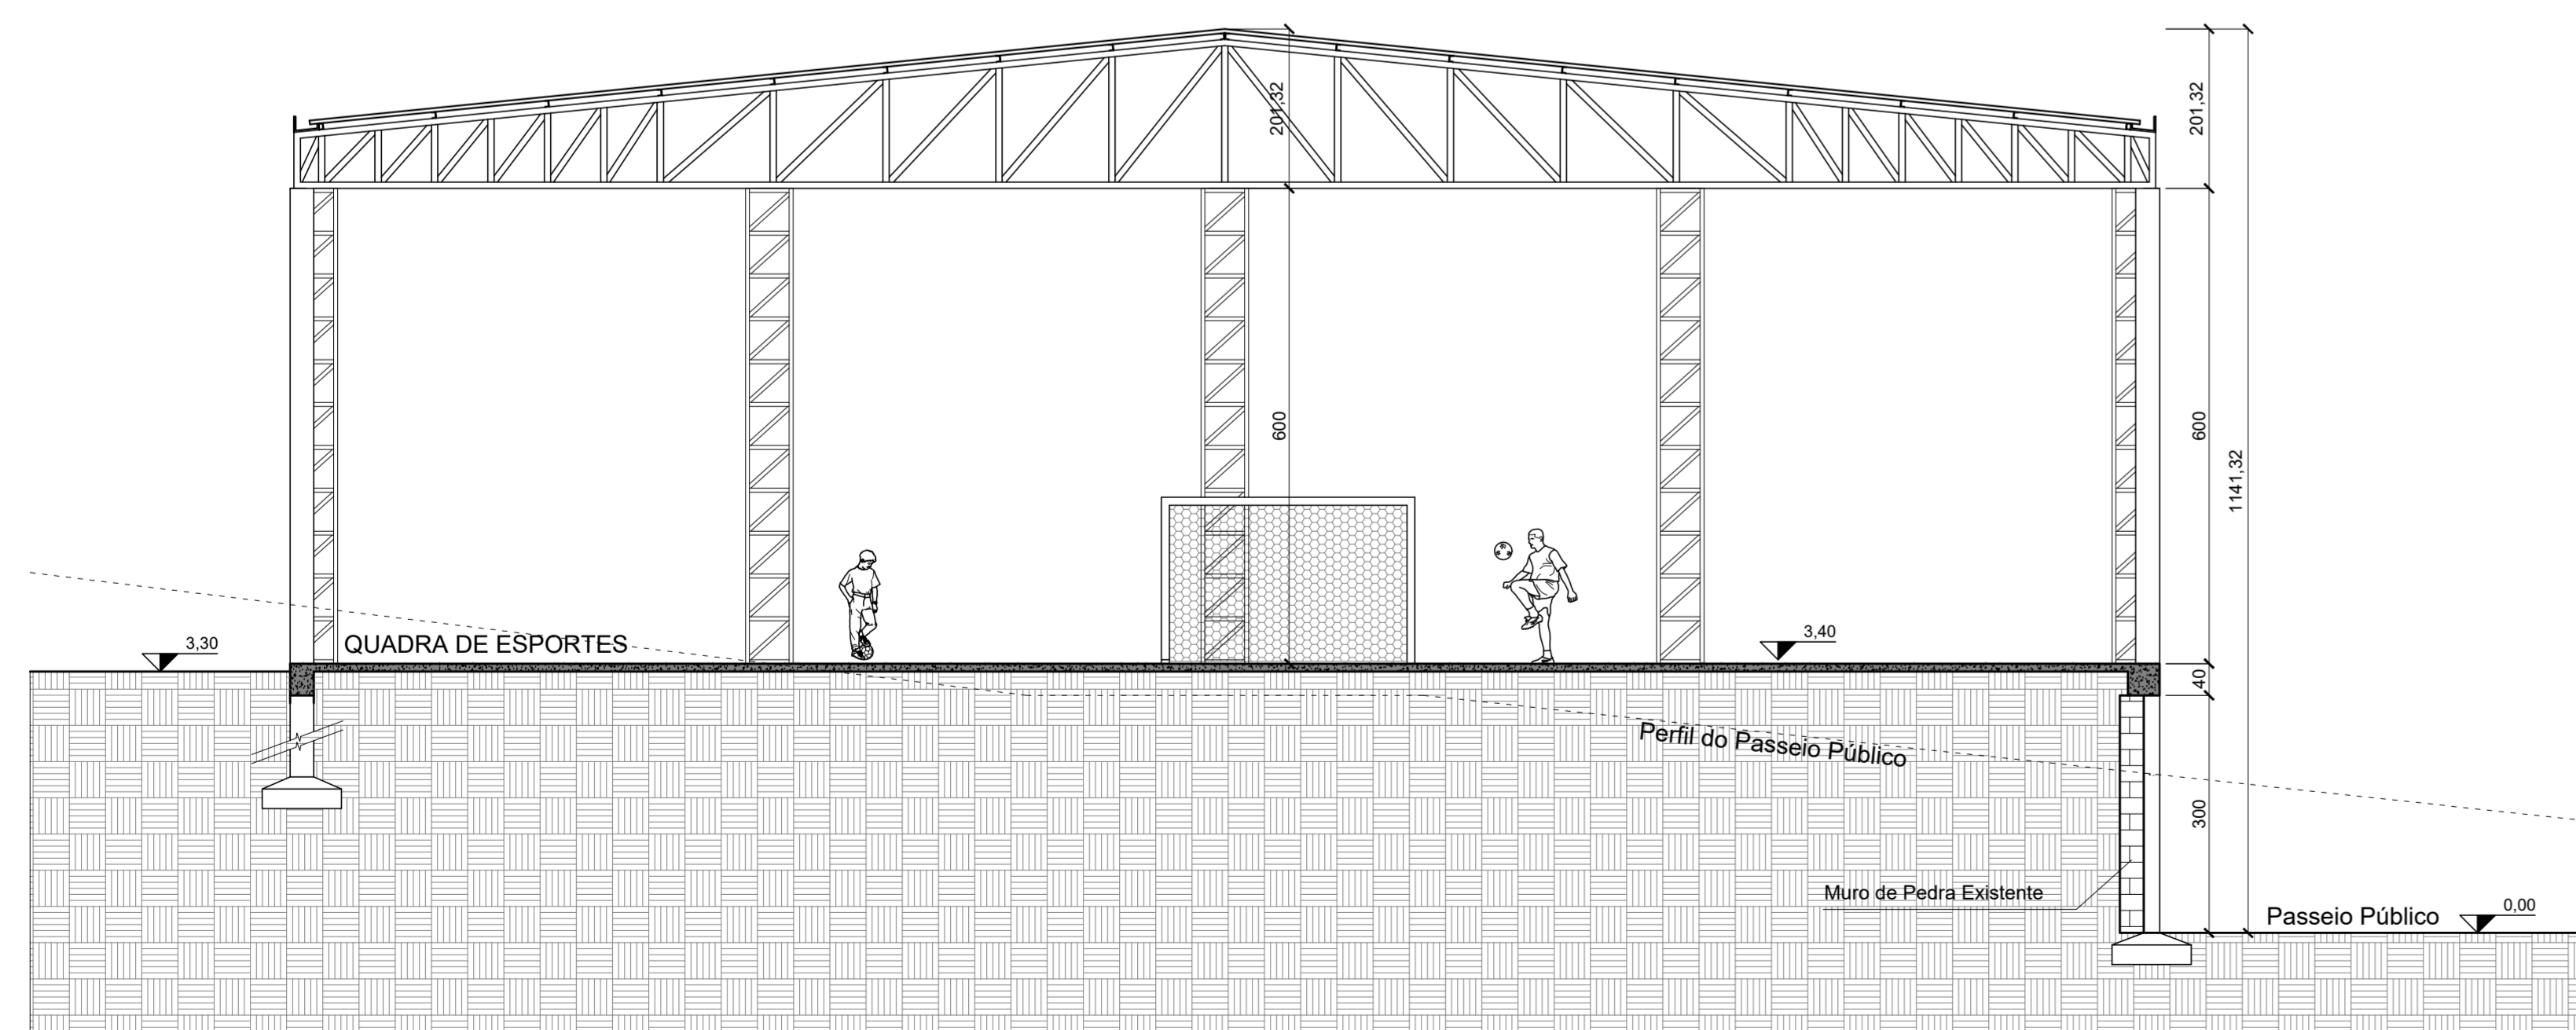

CORTE A-A
Escala= 1/75

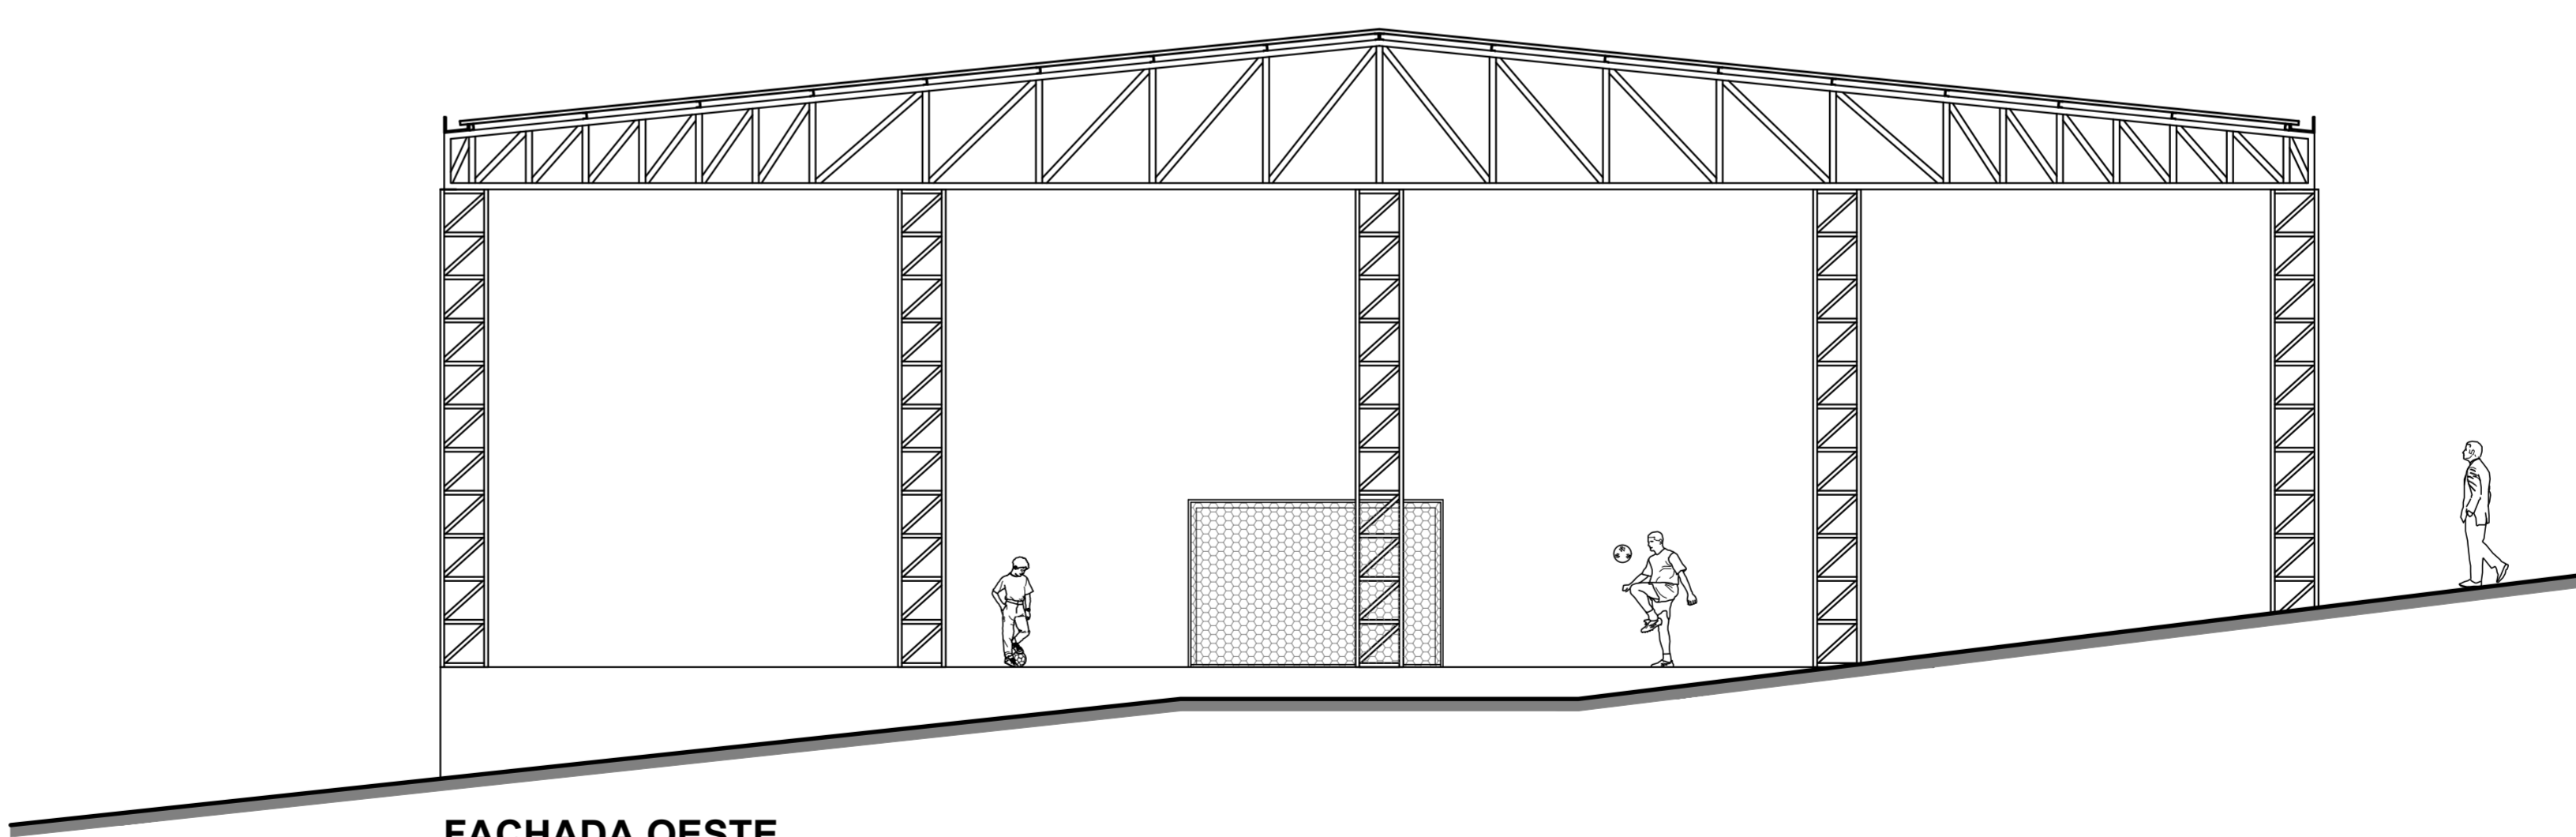

FACHADA OESTE
Escala= 1/75

 ELVIS BREGOLIN Engenharia Civil e de Arquitetura - CREA 715/100 Avenida Silvio Santoni, 1099 - Sala 403 - Guaporé - RS e-mail: ebg@elvisbregolin.com.br		Fones: (54) 3443-3126 (54) 99973-8786
		Data: Outubro de 2018
Objeto: Quadra de Esportes Coberta Bairro São José	Área: 944,00 m ²	
Local: Rua Gino Morassutti, esq. Rua Campos Sales, s/n, São José, Guaporé-RS		
Proprietário: Município de Guaporé-RS	Ass.: 	Escala: Indicadas
Resp. Técnico: Elvis Bregolin	Ass.: 	Projeto: Augusto M. Bresolin
Designação: Cortes AA e BB Fachadas Norte e Oeste		Planta: 02 De: 05