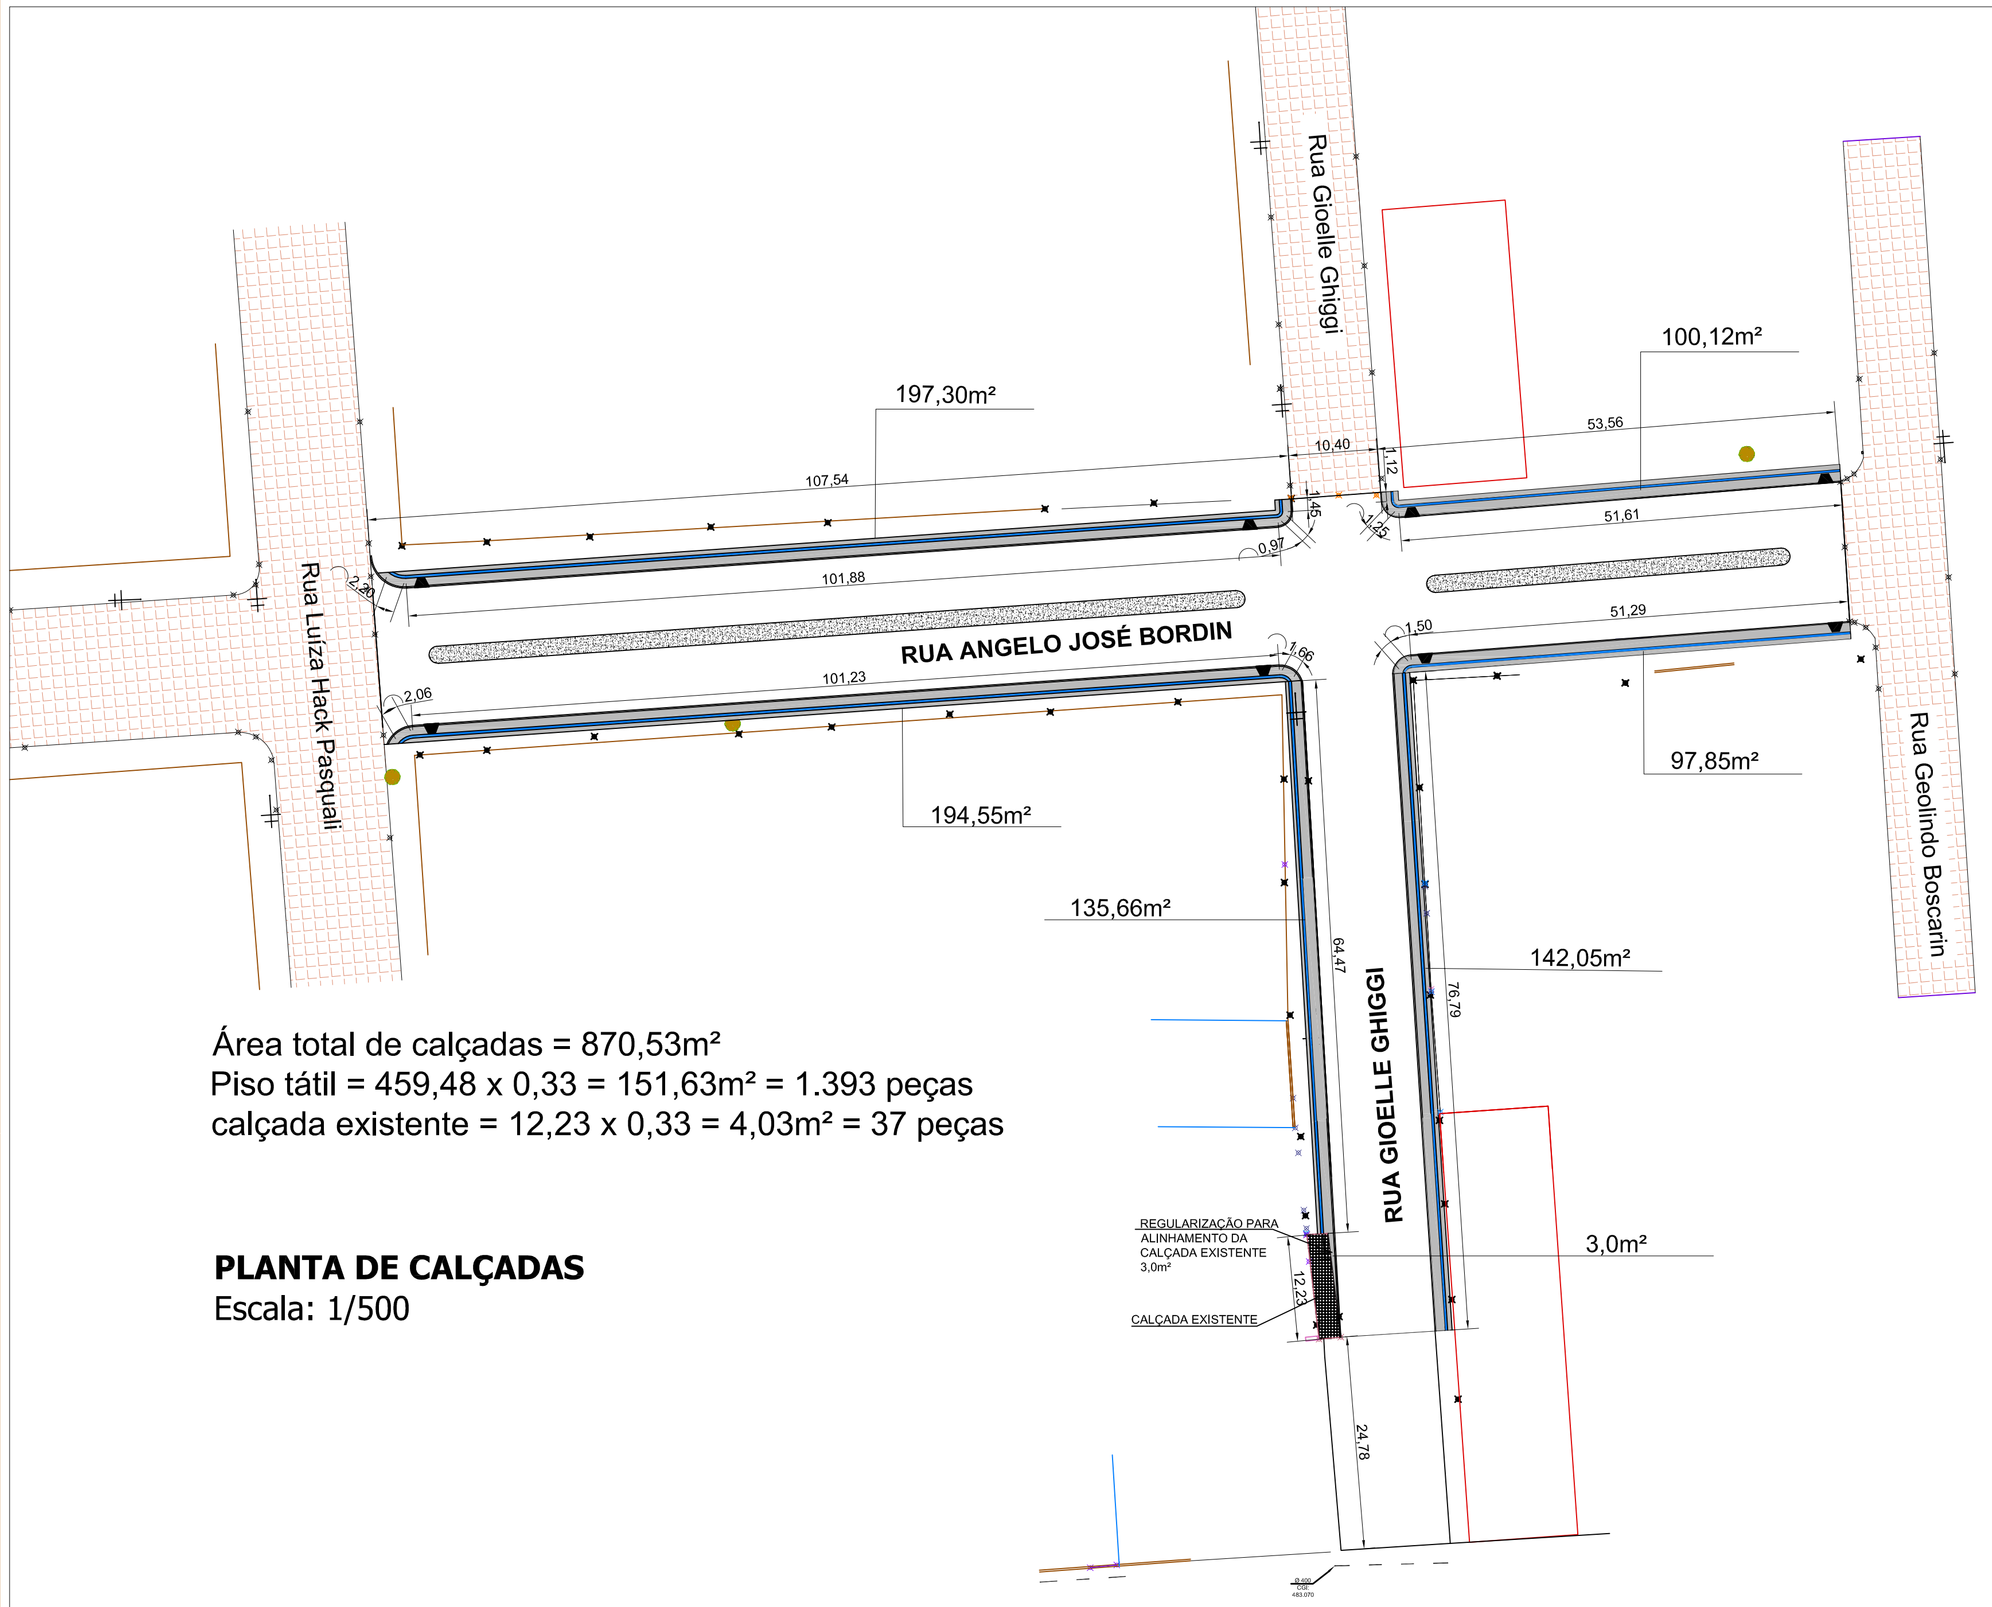

Área total de calçadas = 870,53m²
Piso tátil = 459,48 x 0,33 = 151,63m² = 1.393 peças
calçada existente = 12,23 x 0,33 = 4,03m² = 37 peças

PLANTA DE CALÇADAS
Escala: 1/500

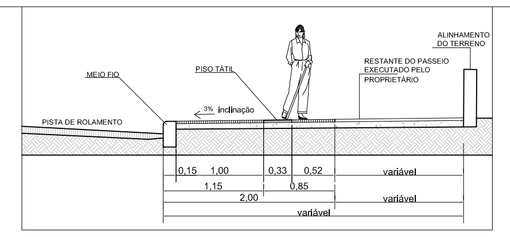

CORTE ESQUEMÁTICO
CALÇADA COM PISO TÁTIL

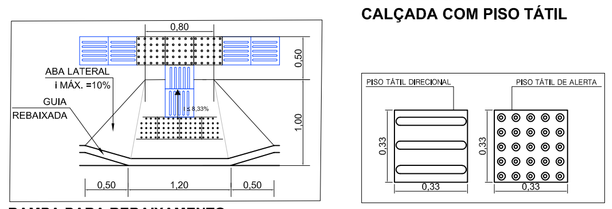

RAMPA PARA REBAIXAMENTO DA CALÇADA

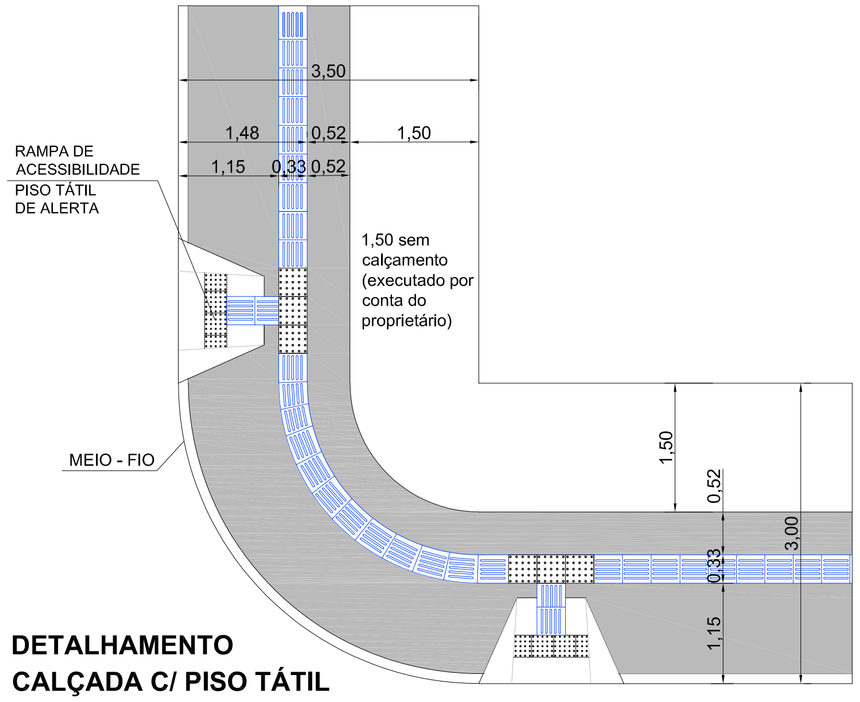

DETALHAMENTO
CALÇADA C/ PISO TÁTIL

MUNICÍPIO DE GUAPORÉ
Avenida Silvio Sanson, 1135 cep 99200-000 - Guaporé - RS.
Fone: (54) 3443-4430 - Fax (54) 3443-4316
www.guapore-rs.com.br

PROJETO: PROJETO DE PAVIMENTAÇÃO COM PEDRAS REGULARES DE 13cm DE ALTURA			
LOCAL: RUA ÂNGELO JOSÉ BORDIN E GIOELLE GHIGGI - BAIRRO SÃO CRISTÓVÃO			
ASSUNTO: PLANTA E DETALHAMENTO DO PASSEIO PÚBLICO			
ESCALA: INDICADAS	AREA TOTAL PAVIMENTAR: 3.636,87m²	DATA: OUTUBRO/2018	PRANCHA 04
RESP. TÉCNICO: ENG° CIVIL - TATIANE ZAMBAM - CREA/RS 159.163		FISCALIZAÇÃO	

FORMATO A1 – INTERNO: 806 x 574 mm.
EXTERNO: 841 x 594 mm.
MARGEM: F-A1-100.DWG / MATRIZ: A1-100.DWG