


PLANTA DE SINALIZAÇÃO
Escala: 1/500

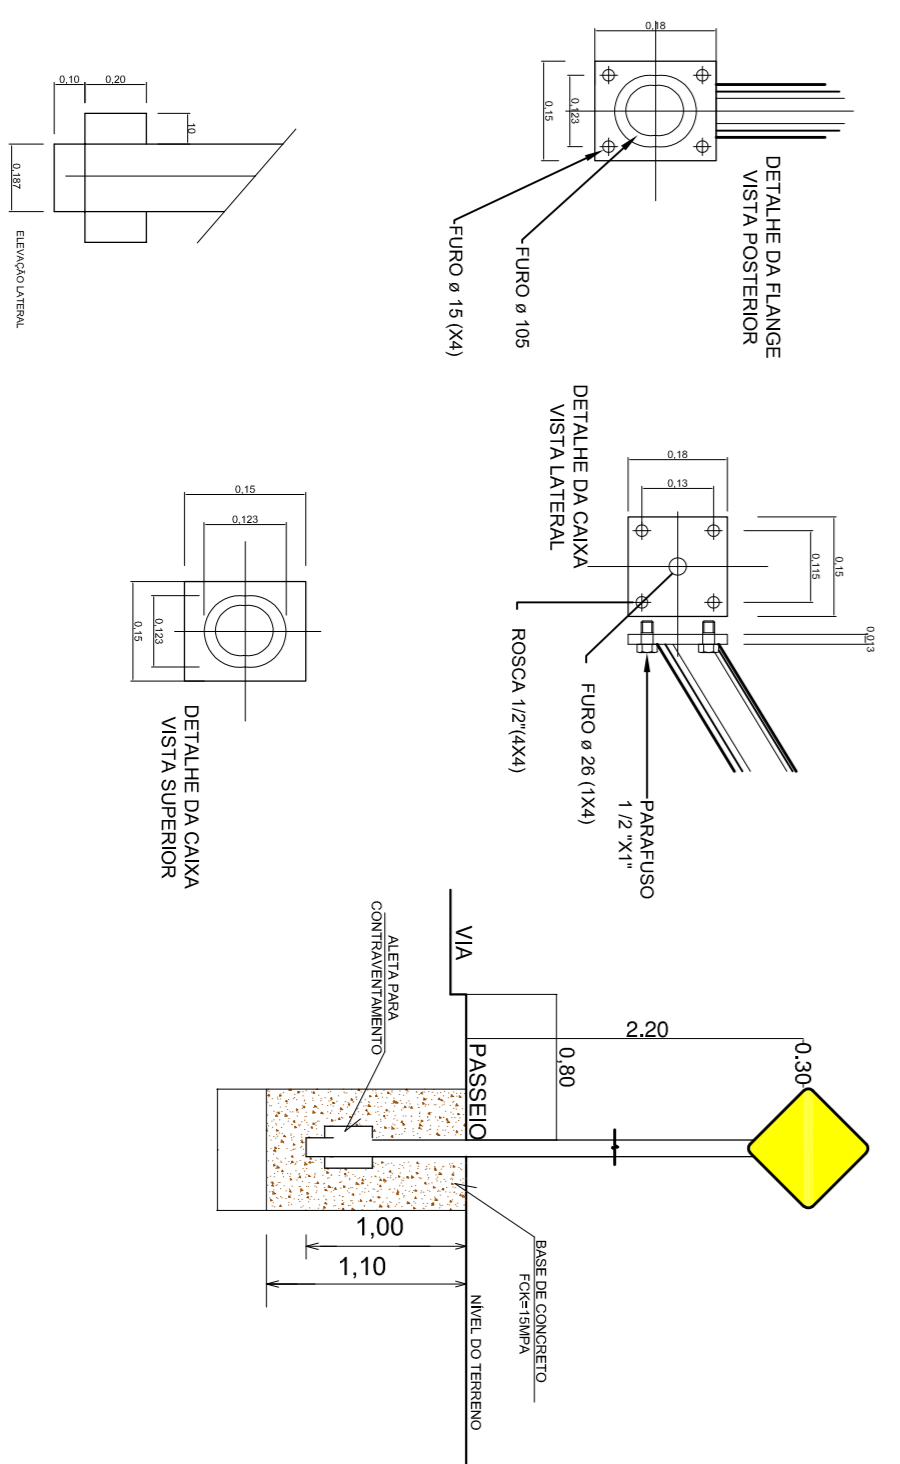

SINALIZAÇÃO DE TRÁNSITO
DETALHE CONSTRUTIVO

SINALIZAÇÃO VERTICAL

LEGENDA

MOD.	QUANT.	TAMANHO	ÁREA (m ²)
	04	D=50	0,5539m ²
	03	50X20	3 unidades
	04	D=50	0,1963m ²
TOTAL			3,00m ²

● PLACA DE SOLO COM 1 TUBO



MUNICÍPIO DE GUAPORÉ
Avenida Silvio Stanson, 1.135 cep 99200-000 - Guaporé - RS.
Fone: (54) 3443-4300 - Fax: (54) 3443-4319
www.municipio.guapore.rs.gov.br

PROJETO: **PROJETO DE PAVIMENTAÇÃO COM PEDRAS REGULARES DE 13cm DE ALTURA**

LOCAL: **RUA ANGELO JOSÉ BORRINI E GIOELLE GHIGGI - BAIRRO SÃO CRISTÓVÃO**

ASSINTE: **PLANTA DE SINALIZAÇÃO E DETALHAMENTOS**

INDICADAS: **ÁREA TOTAL PAVIMENTAR: 3.036,87m²** DATA: **OUTUBRO/2018**

REVISOR TÉCNICO: *[Signature]* RESPOSTA: *[Signature]*