


Rodovia: Guaporé																
Trecho: Rua 25																
Segmento: km: 0+000,00 ao km: 2+171,94																
ESTADQUEAMENTO (Est. ou km)					PARÂMETROS DA CURVA							ALINHAMENTO			COORDENADAS	
PI	PC ou TE	EC	CE	PT ou ET	AC (°°°)	R (m)	Lc1 (m)	Lc2 (m)	Dc (m)	T1 (m)	T2 (m)	Az (°°°)	IntTan (m)	ΔPl (m)	X (m)	Y (m)
PP				0+000,000												
6	33+14,671			37+12,407	56,040311° D	79,6			77,736	42,331	42,331	259,3804,77°	31,989	86,161	4123110234	6806282,349
7	33+18,842			43+03,213	56+4427,67° E	65			64,371	35,102	35,102	2311815,50°	46,435	123,868	411847,2143	68063984,224
												2311815,50°	43,888	91,193	411731105	6806029,228

GEORREFERÊNCIAS			
Datum Horizontal		SIRGAS 2000	
Datum Vertical		Maregrato de Imbituba	
Fuso		22°	
Meridiano Central		-51°	
MARCOS DE REFERÊNCIA			
MARCO	E	N	COTA
M01	412001,844	6806086,823	489,200

- LEGENDA
- FIM DO PASSEIO —
- MEIO FIO —
- REBAIXO MEIO FIO —
- ARVORES —
- POSTE —
- VEGETAÇÃO (MATO) —
- EIXO —
- MARCO PARTIDA —
- M01

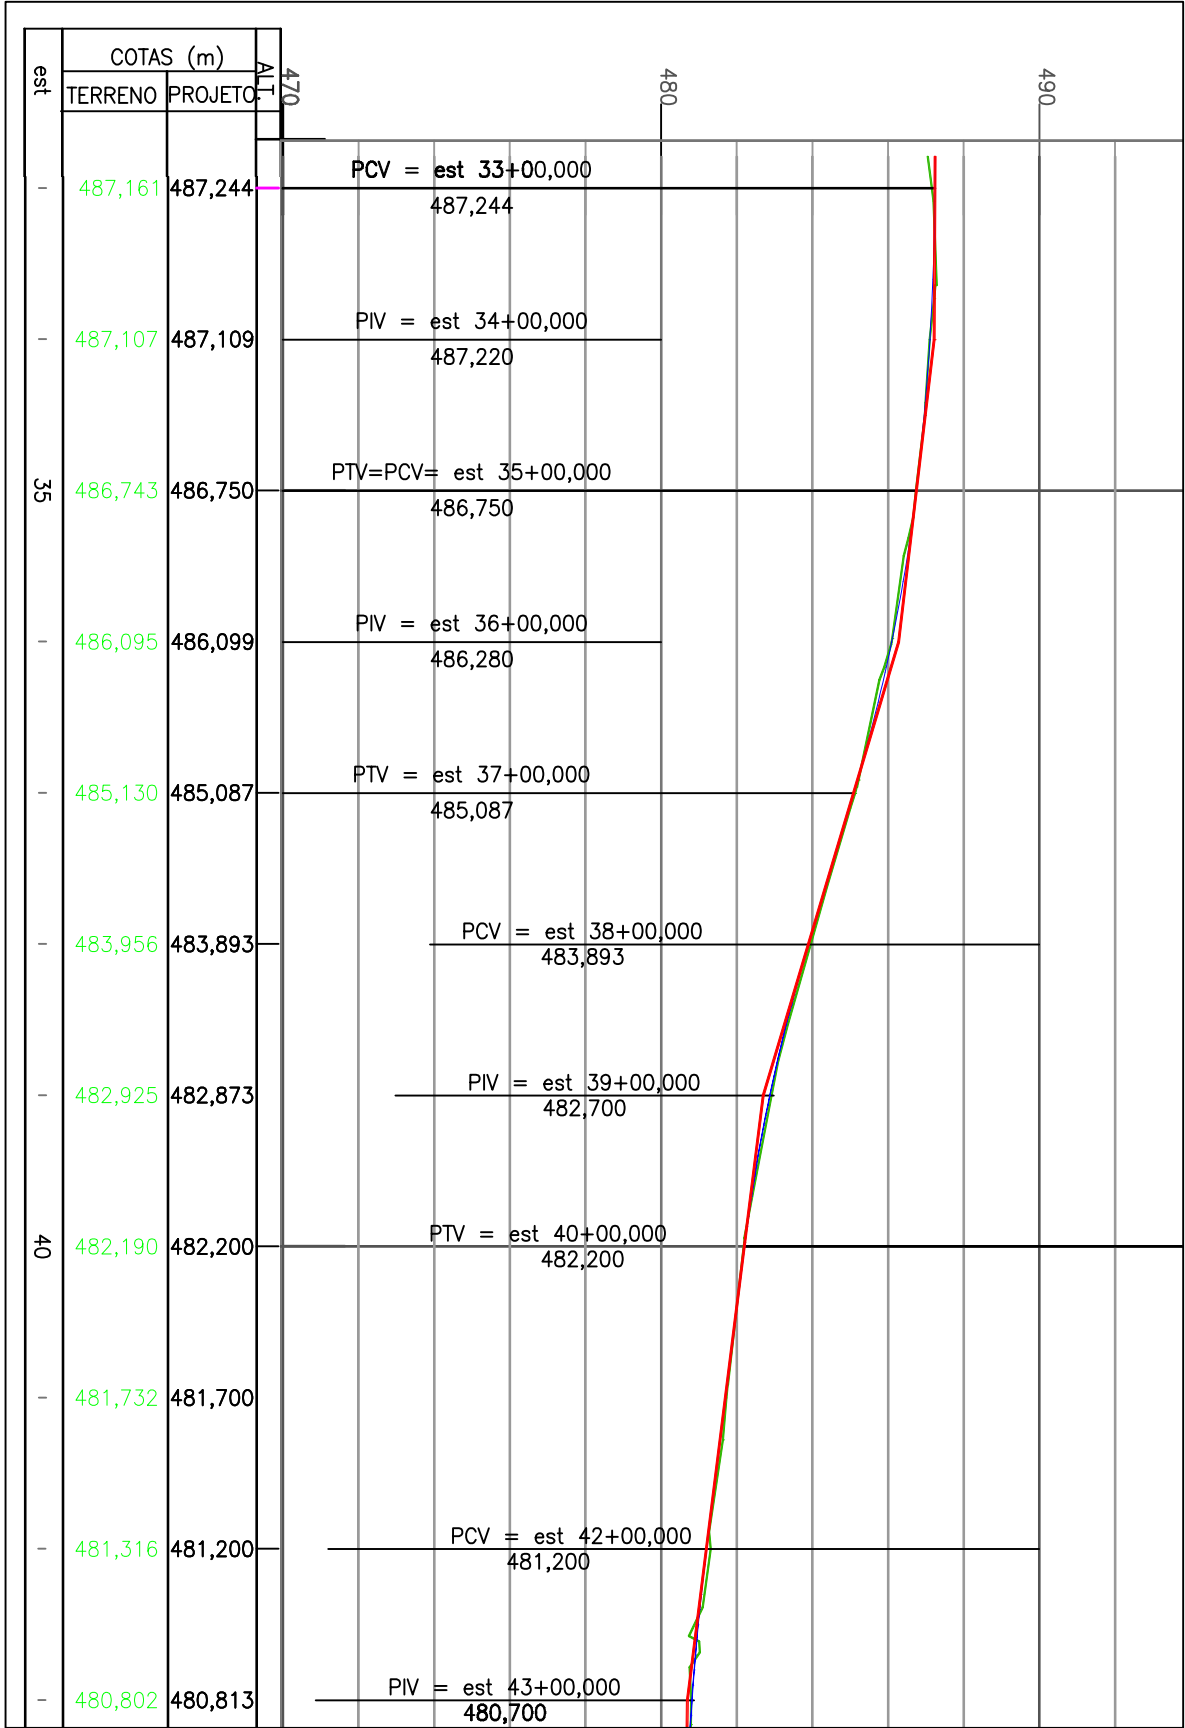

GREIDE DE PAVIMENTAÇÃO

H.: 1:100

V.: 1:100



MUNICÍPIO DE  
**Guaporé**

PREFEITURA MUNICIPAL DE GUAPORÉ

ESTADO DO RIO GRANDE DO SUL

PROJETO GEOMÉTRICO

Comitê

ESTRADA DE ACESSO A ANTA GORDA

EST 33+000 ATE EST 43+000

Responsável Técnico

ENG. FLAVIO SCHIOLANT - CREARIS 63146-0

Assinatura

00

Assinatura

05

Desenho: Mariana Mulsedes Lage - CAU-AT04-4

Projeto: LIA-RES-A-ANTA GORDA-ang