


Rodovia: Guaporé									
Trecho: Rua 25									
Segmento: km: 0+000,00 ao km: 2+171,94									
ESTRAQUEAMENTO (est. ou km)				PARÂMETROS DA CURVA				ALINHAMENTO	
PI	PC ou TE	EC	CE	PT ou ET	AC (m)	R (m)	Lc1 (m)	Lc2 (m)	De (m)
FP				0+00,000					
10	6+17,798			62+06,232	4.4957,38° E	100			8.434
									4.22
									4.22
									173.0813,16°
									58.558
									98.052
									ΔPI (m)
									86.161
									X (m)
									4123110,234
									Y (m)
									6806582,349
									6806582,273

GEORREFERÊNCIAS			
Datum Horizontal		SIRGAS 2000	
Datum Vertical		Marégrafo de Imbuiba	
Fuso		22°	
Meridiano Central		-51°	
MARCOS DE REFERÊNCIA			
MARCO	E	N	COTA
M01	412001,844	6806086,823	489,200

- LEGENDA
- FIM DO PASSEIO —
- MEIO FIO —
- REBAIXO MEIO FIO —
- ÁRVORES —
- POSTE —
- VEGETAÇÃO (MATO) —
- EIXO —
- MARCO PARTIDA — M01

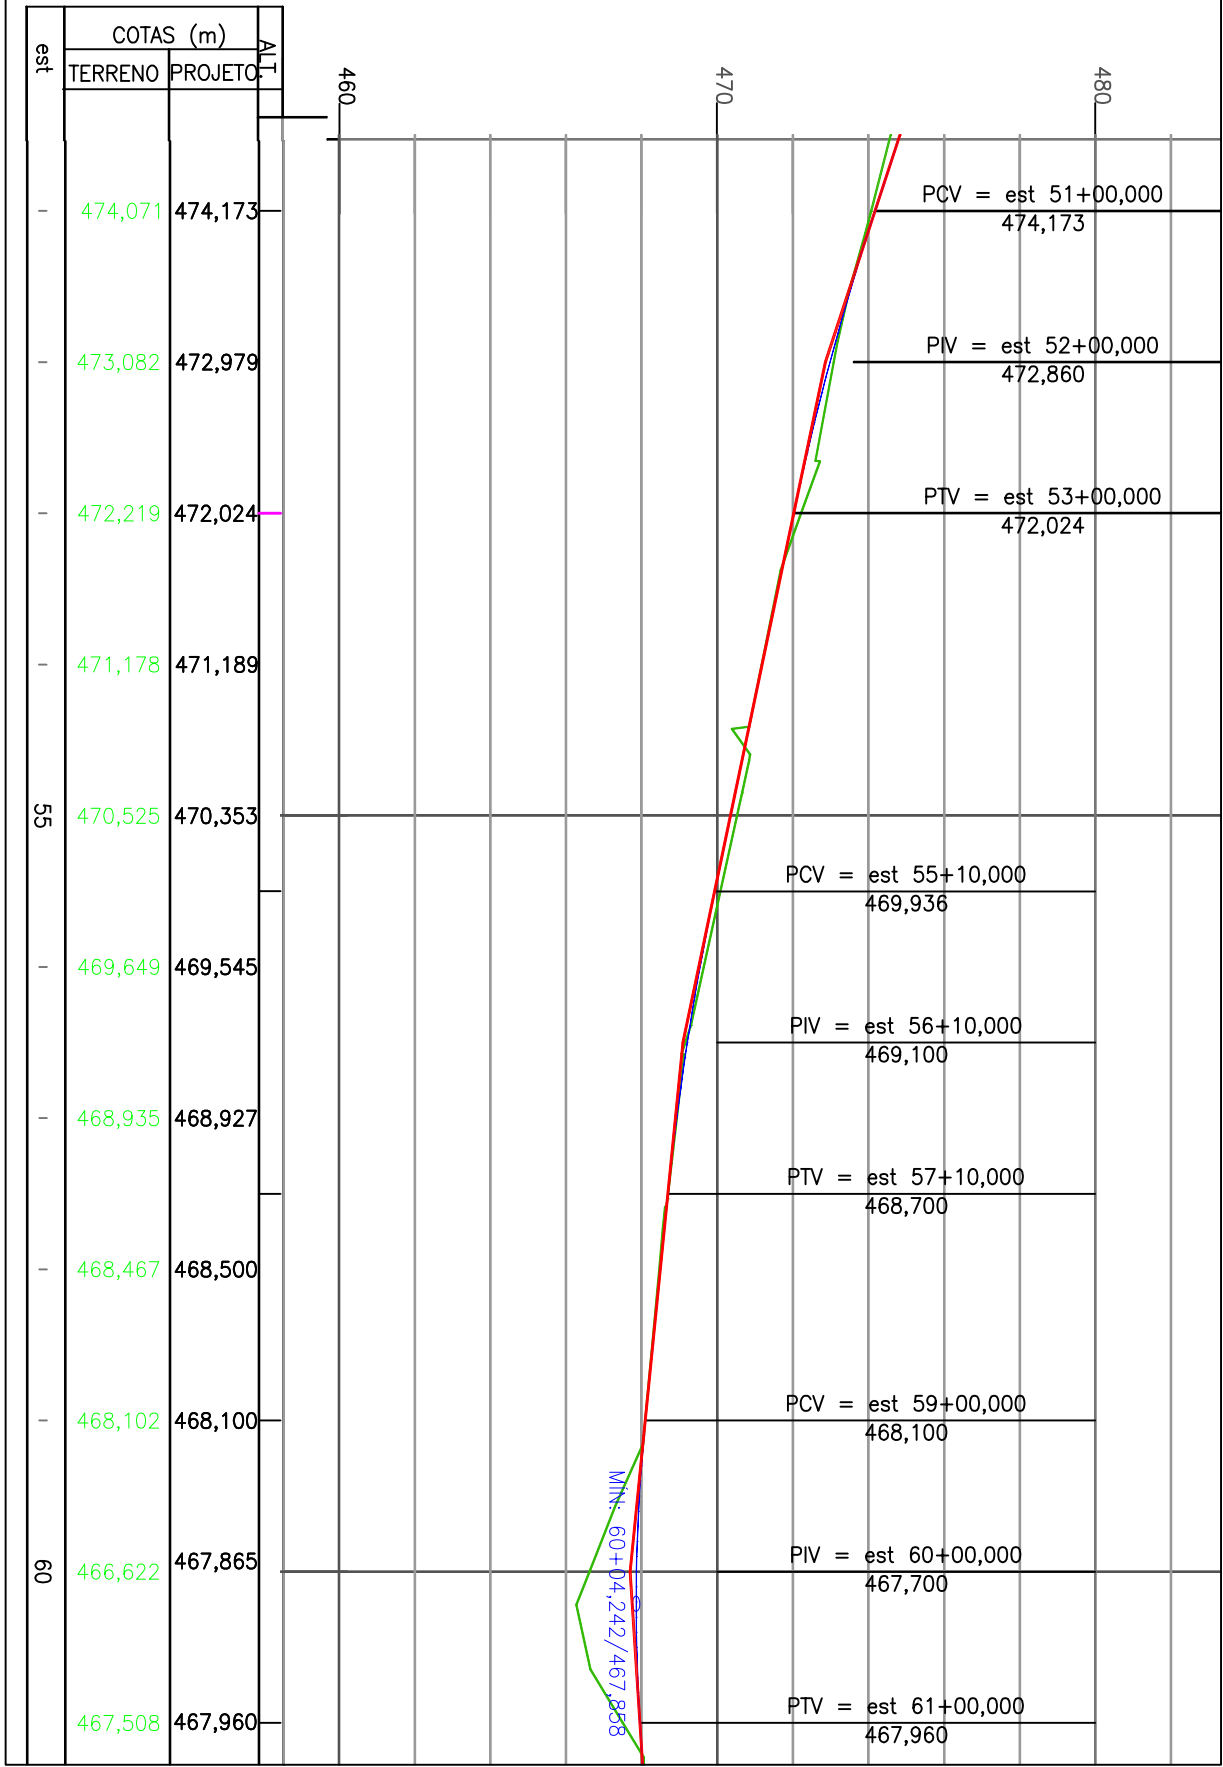

GREIDE DE PAVIMENTAÇÃO

H.: 1:100

V.: 1:100

MUNICÍPIO DE

Guaporé

PREFEITURA MUNICIPAL DE GUAPORÉ

ESTADO DO RIO GRANDE DO SUL

PROJETO GEOMÉTRICO

Contratado

ESTRADA DE ACESSO A ANTA GORDA

EST 51+000 ATE EST 61+000

Responsável Técnico

Eng. Flávio Schiavani - CREARIS 83146-0

Desenho

Arquiteta Mariana Mendes Lage - CAU-AT04-4

Indicada

00

Final

07

13