


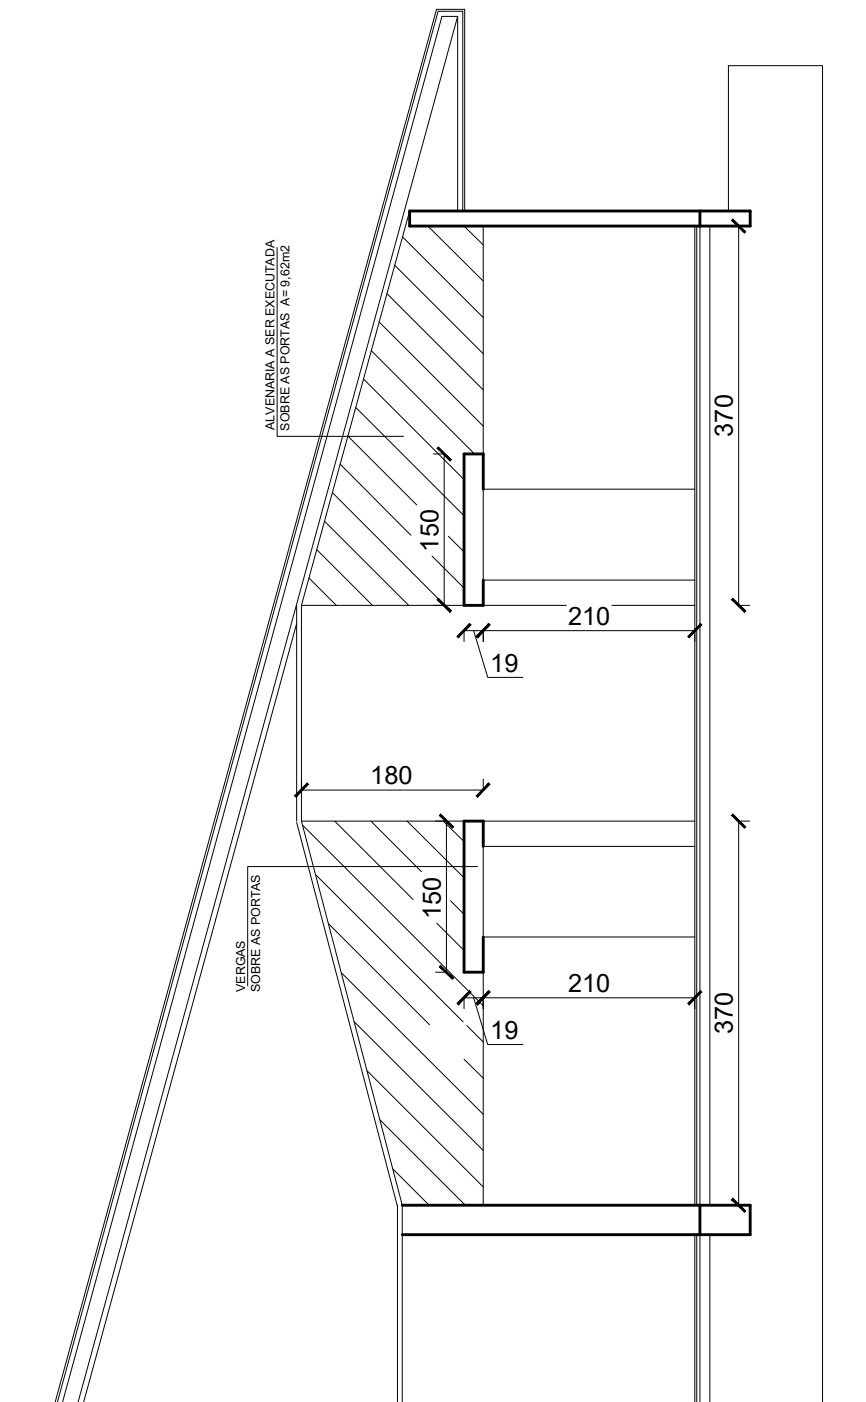

CORTE
ESC: 1/75

PREFEITURA MUNICIPAL DE GUAPORÉ



MUNICÍPIO DE GUAPORÉ

AVENIDA SILVIO SANSON, n° 1135,
BAIRRO CENTRO,
CEP 99200-000 - GUAPORÉ - RS.
Fone: (54) 3443-4430 - Fax: (54) 3443-4316
www.guapore.rs.gov.br

PROJETO

REFORMA INTERNA
ESCOLA MUNICIPAL DE ENSINO FUNDAMENTAL ALEXANDRE BACCHI

LOCAL

RUA PADRE ALDO BORTONCELLO, N° 1125, BAIRRO SÃO CRISTÓVÃO, GUAPORÉ

PROPRIETÁRIO:

MUNICÍPIO DE GUAPORÉ -RS

RESP. TÉCNICO:

Eng° Civil - Tiago Noal CREA/RS 207.576

ASSUNTO

CORTE

PRANCHA:

A-04

DATA:

MAIO/2019

ESCALA:

INDICADAS

ÁREA A REFORMAR:

112,81m2