

RUA MONSENHOR SCALABRINI


AVENIDA SILVIO SANSON



RUA AGILBERTO MAIA

RUA ALBERTO PASQUALINI

SITUAÇÃO
ESCALA: 1/750

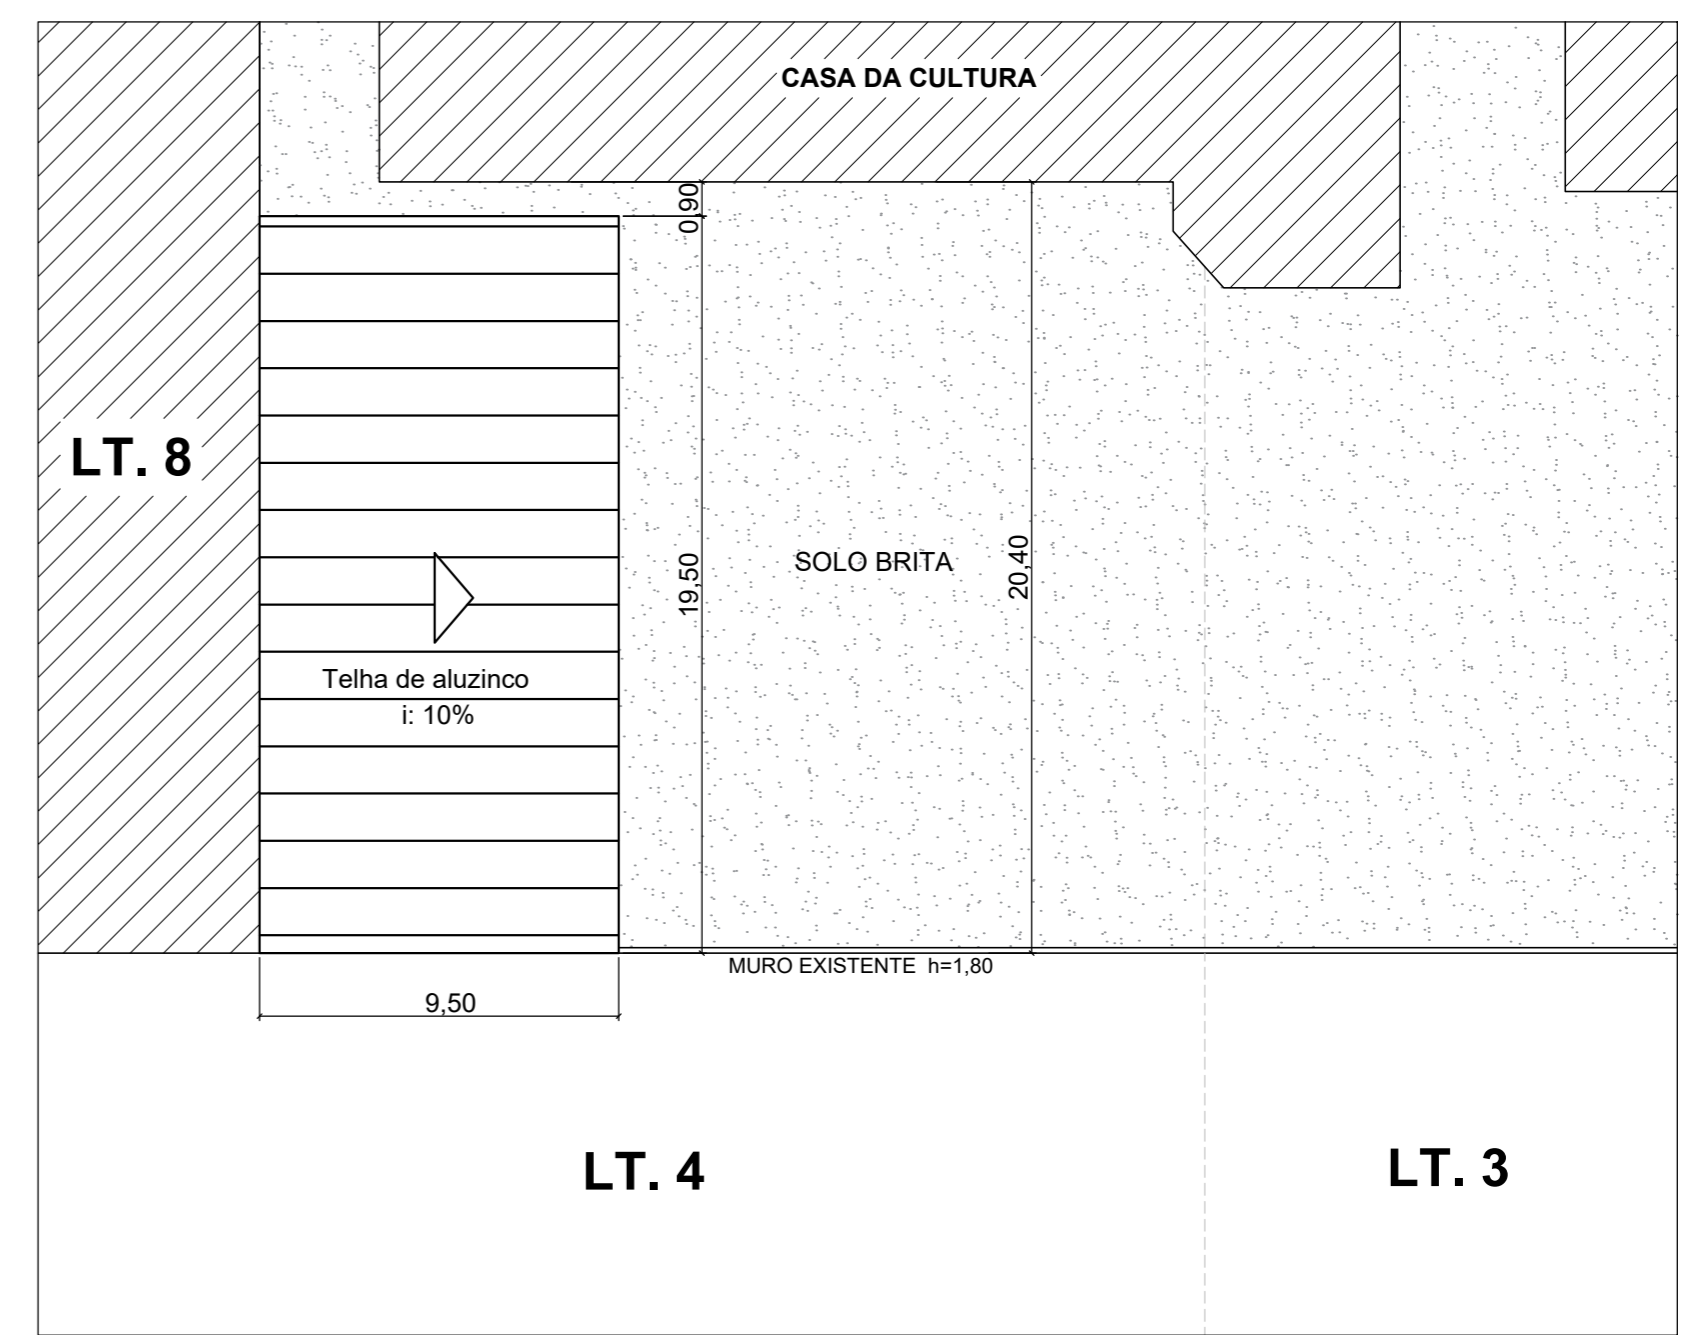

PLANTA DE LOCALIZAÇÃO
ESCALA: 1/200

PROPONENTE:  MUNICÍPIO DE GUAPORÉ Avenida Silvio Sanson, nº 1135, CEP 99200-000 - Guaporé - RS. Fone: (54) 3443-4430 www.guapore.rs.gov.br	
PROJETO: SITUAÇÃO E LOCALIZAÇÃO ESTACIONAMENTO COBERTO PREFEITURA MUNICIPAL DE GUAPORÉ - RS	RESPONSÁVEL TÉCNICO: <i>Tiago Noal</i> CREA/RS 207976
ENDEREÇO: AV. SILVIO SANSON, 1135, CENTRO - GUAPORÉ - RS	
PRANCHA: 01	DATA: ABRIL / 2019
ESCALAS: INDICADAS	
PROPONENTE: <i>Valdir Carlos Fabris</i> PREFEITO MUNICIPAL DE GUAPORÉ	