



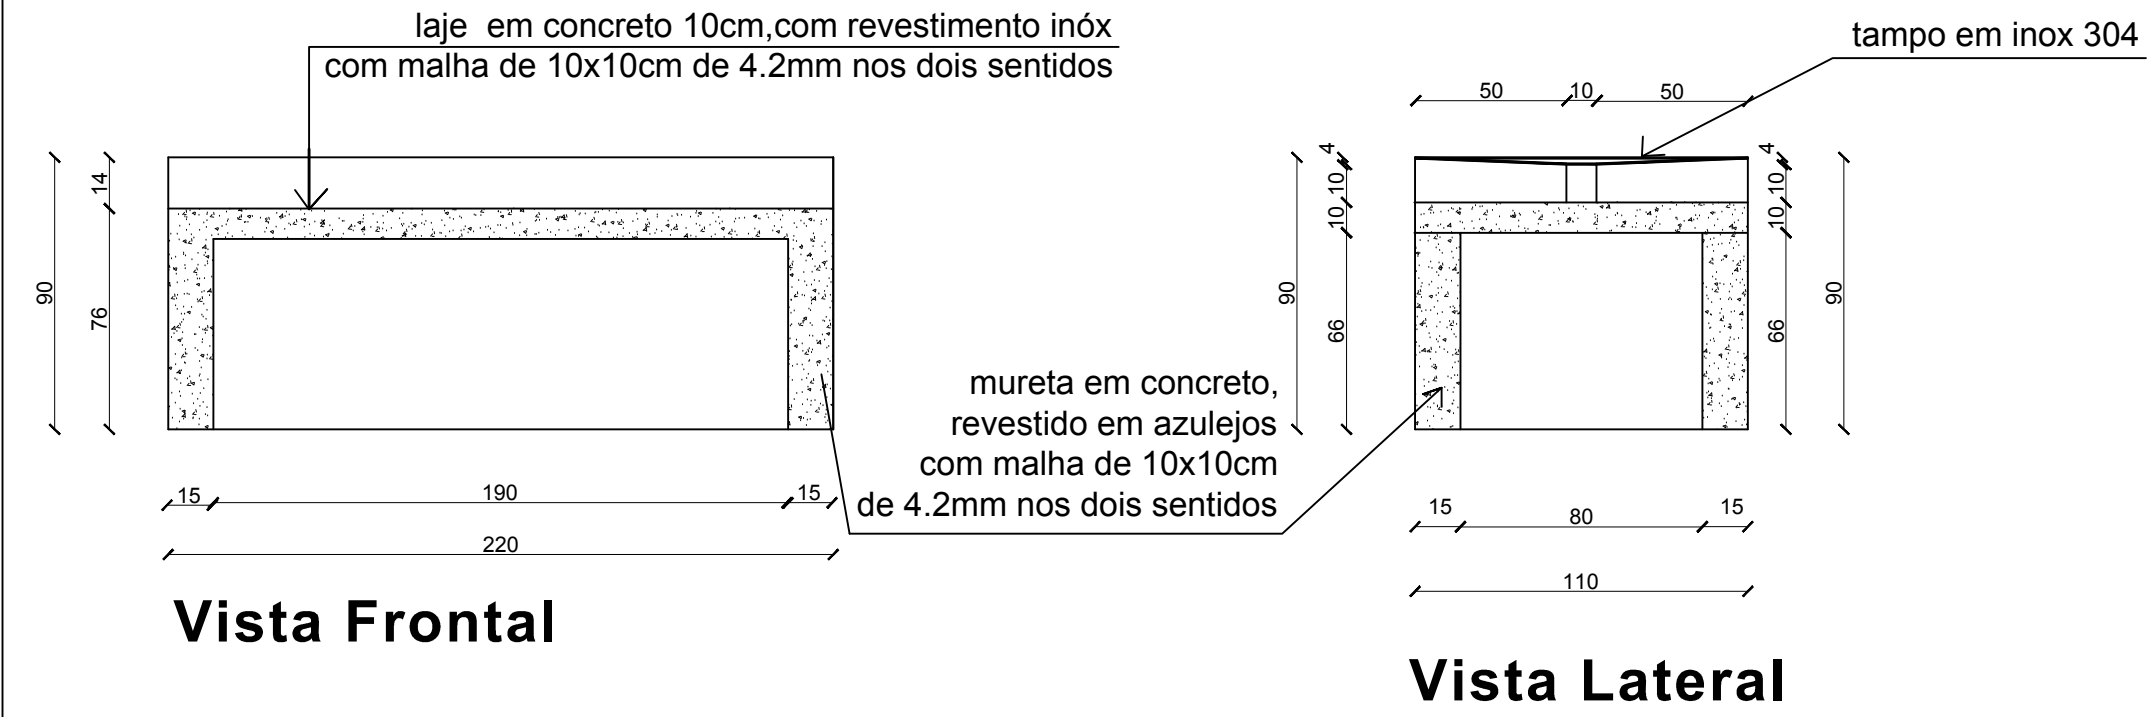


Vista Frontal


Vista Lateral

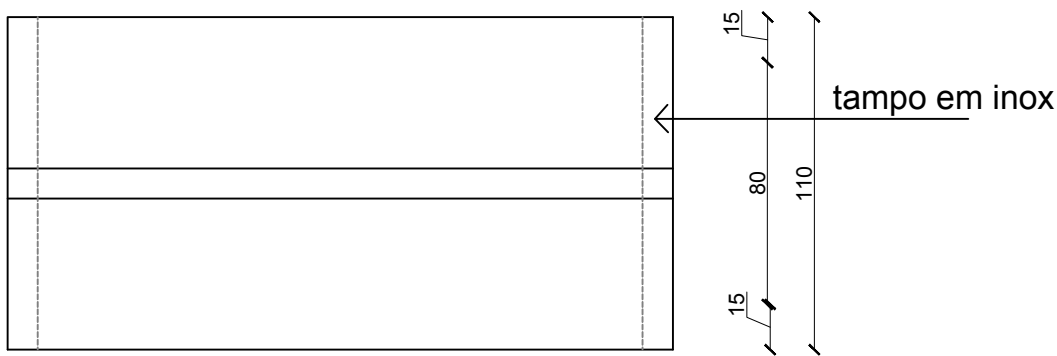


Vista Superior
DETALHE E
PIA DE APOIO PARA A COZINHA

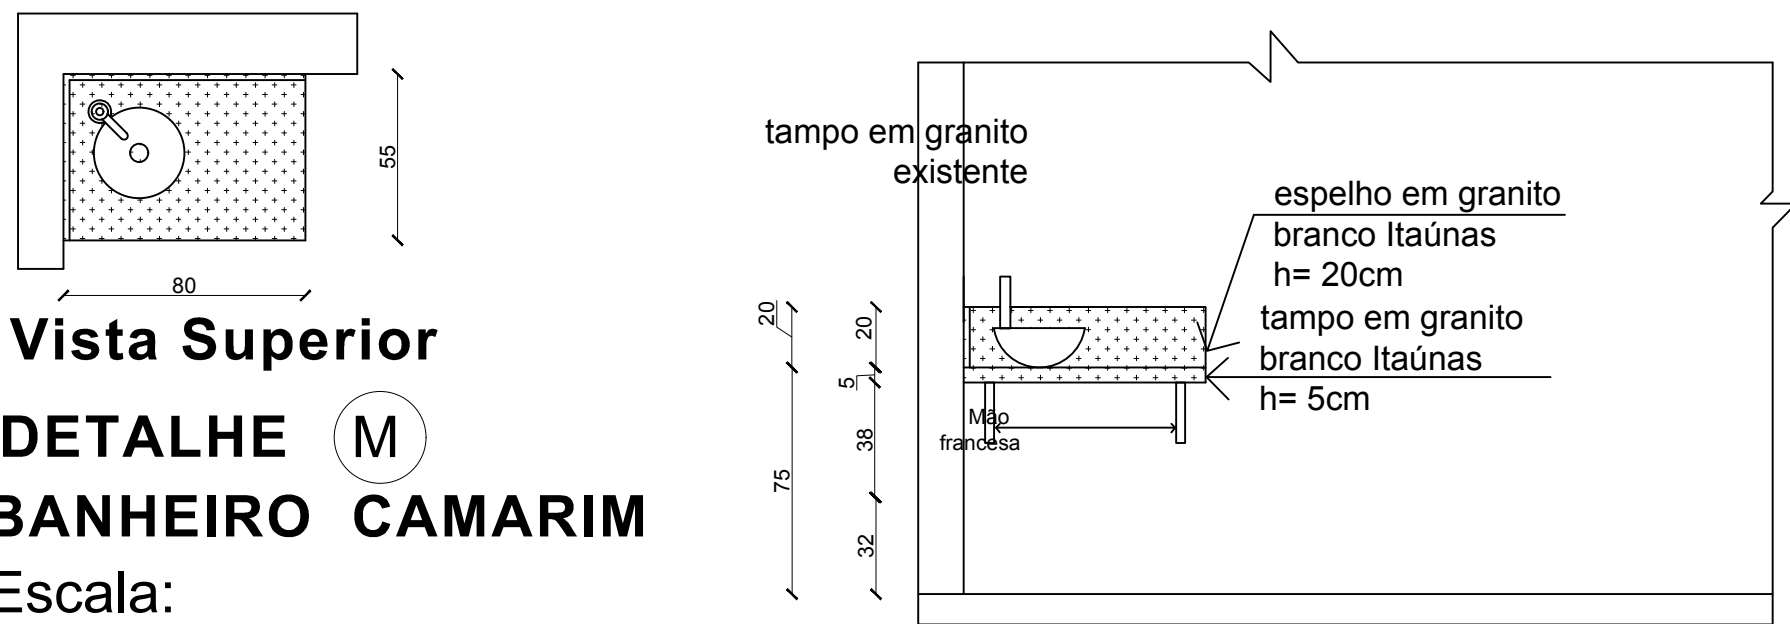


Vista Superior
DETALHE M
BANHEIRO CAMARIM
Escala:

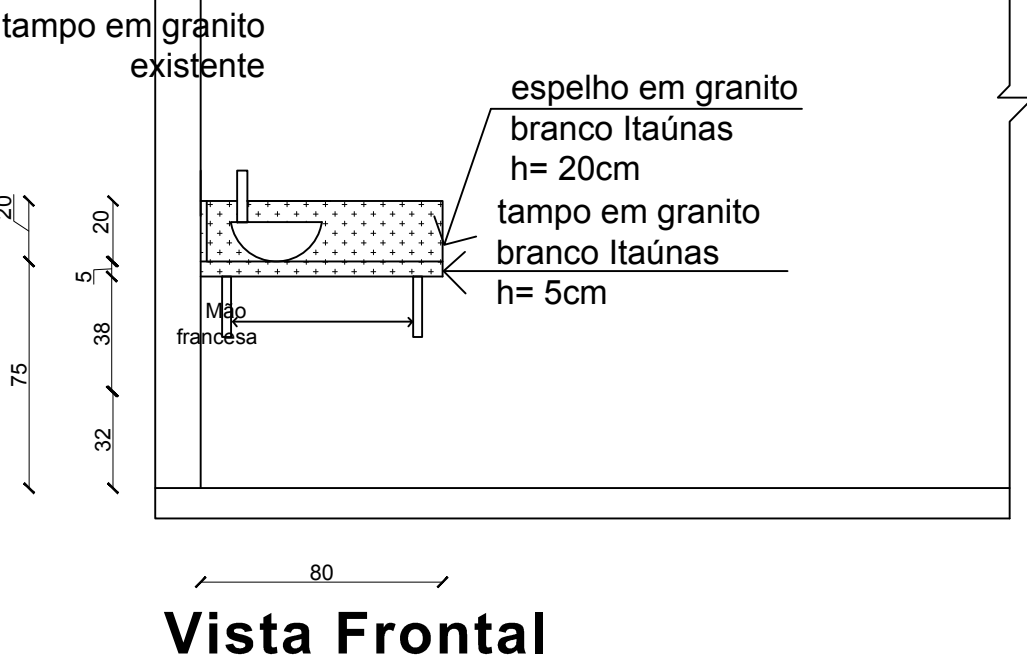


Vista Frontal

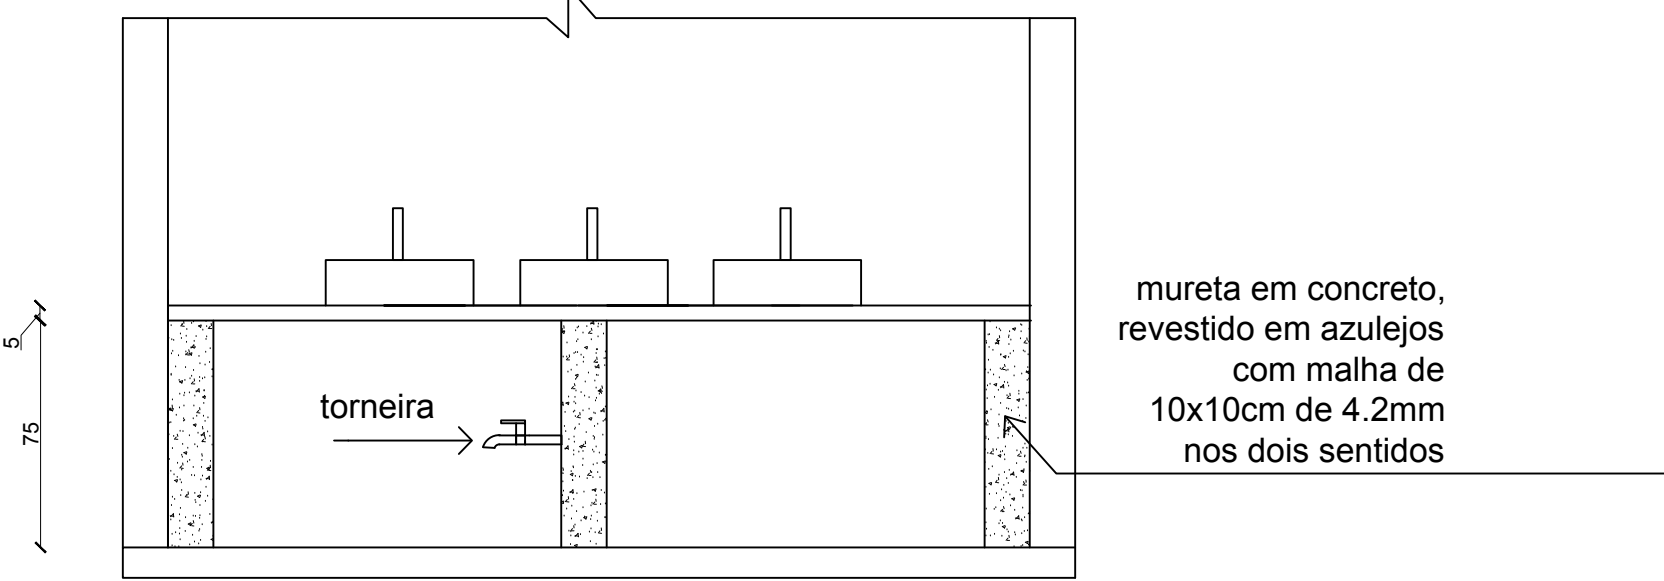


Vista Frontal

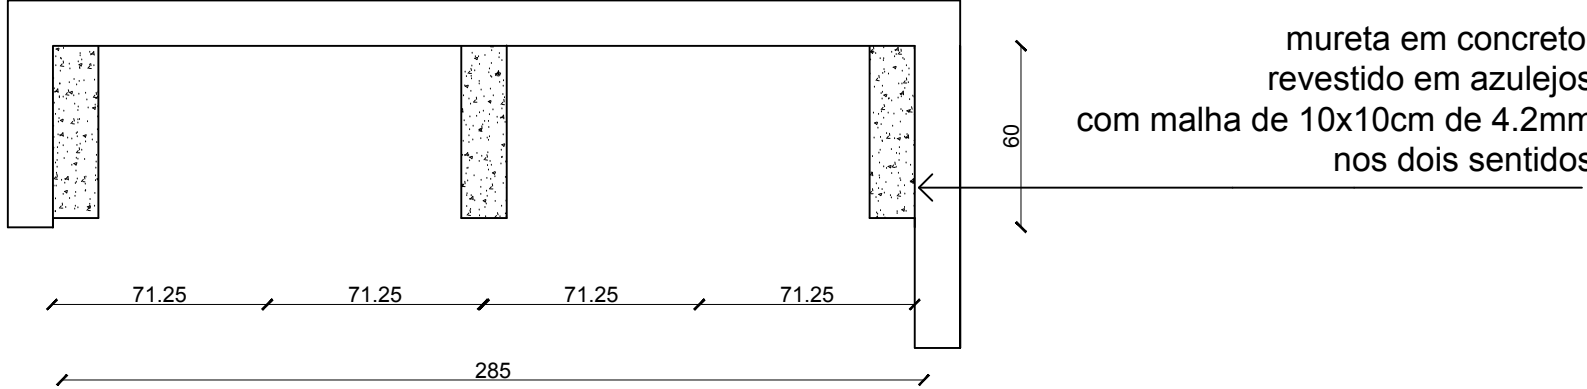


Vista Superior Interna

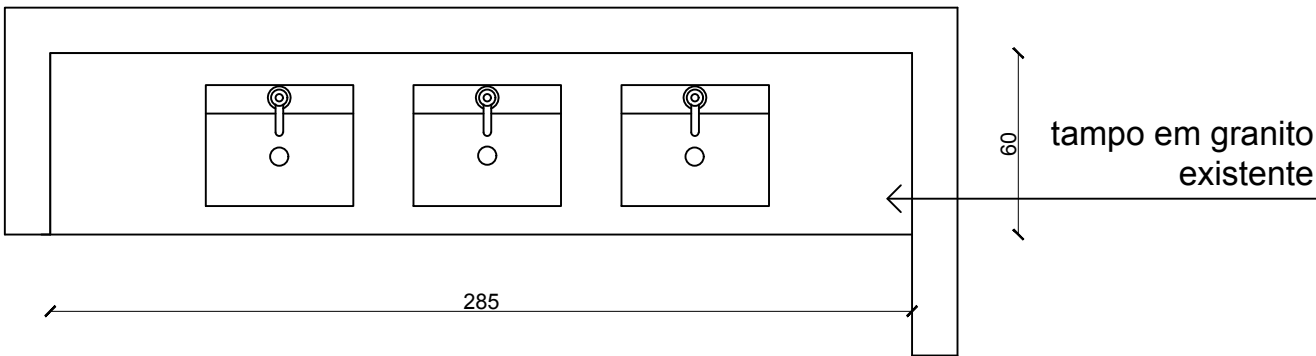


Vista Superior
DETALHE H
SANITÁRIO MASCULINO - ARMÁRIO

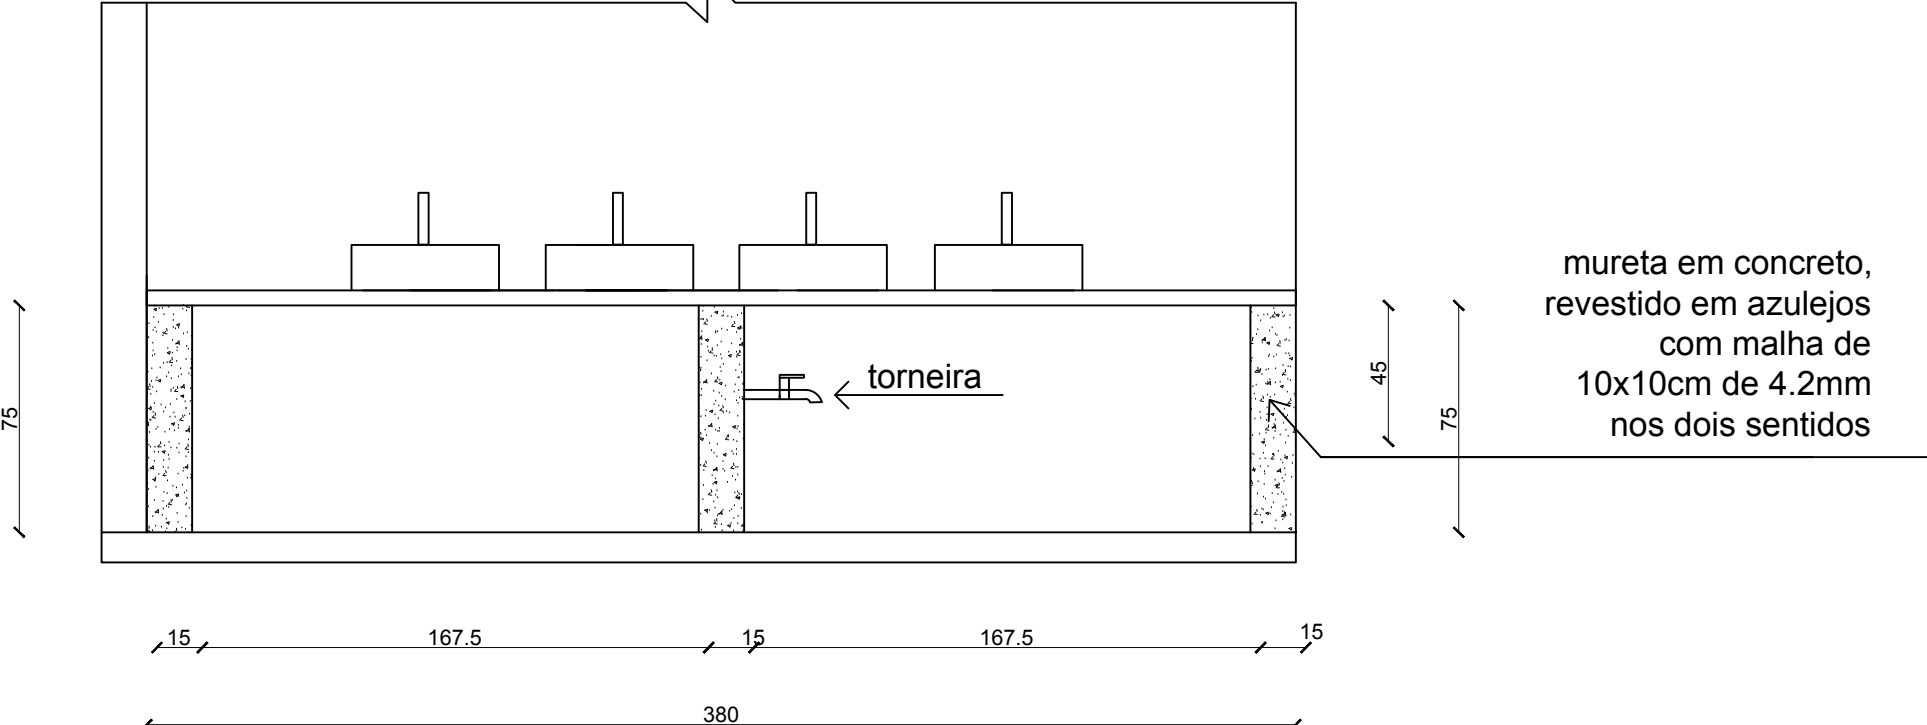


Vista Frontal

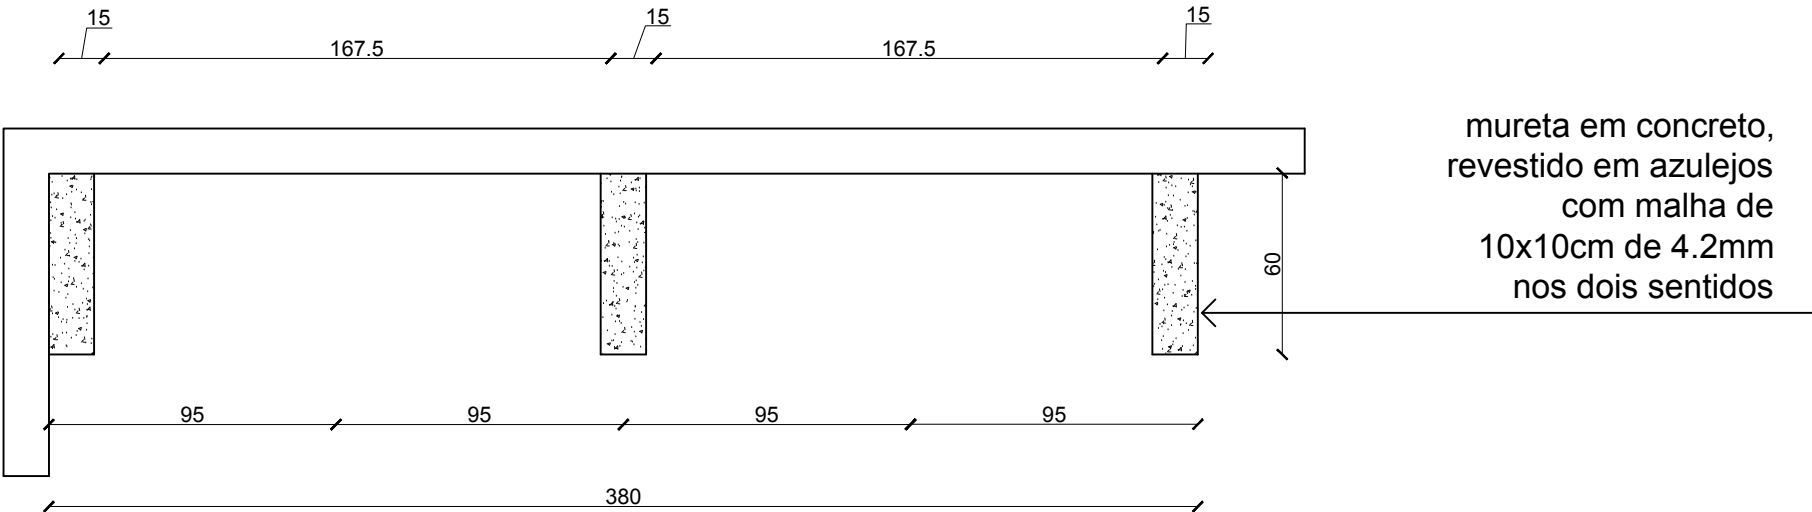


Vista Superior Interna

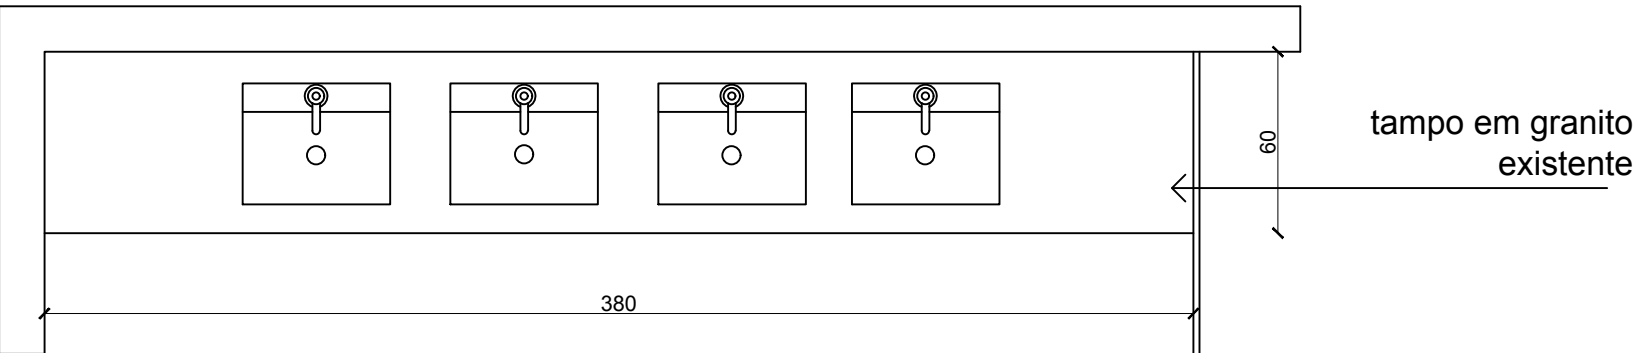

Vista Superior
DETALHE I
SANITÁRIO FEMININO- ARMÁRIO

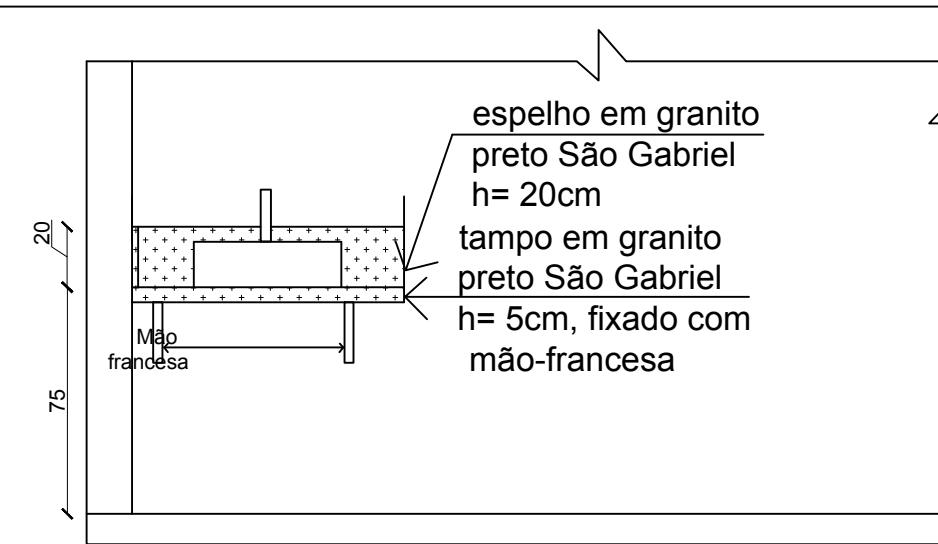

Vista Frontal

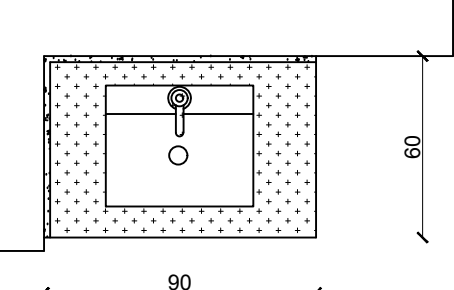

Vista Superior
DETALHE F
BANHEIRO SALA APOIO

MARILU CRISTINA GACON arquiteta CAU A 17.858 - 6 Rua Manoel F. Guerreiro, 1297 Fone-Fax : (0XX54) 3443-1684 (0xx54) 99119-6503 CEP 99200-000 - Guaporé-RS	OBRA:		CENTRO DE EVENTOS - 3ª ETAPA	
	PROPRIETÁRIA:		MUNICÍPIO DE GUAPORÉ	
	RESPONSÁVEL TÉCNICO:		Arq. MARILU CRISTINA GACON - CAU 17.858-6	
	ASSUNTO:		DETALHAMENTO	
	LOCAL:		PROLONGAMENTO DA AV. SÍLVIO SANSON	
ÁREA:		ESCALAS:		PRANCHAS:
263,40 m²		1/25		DE:
		22/05/2019		0715