




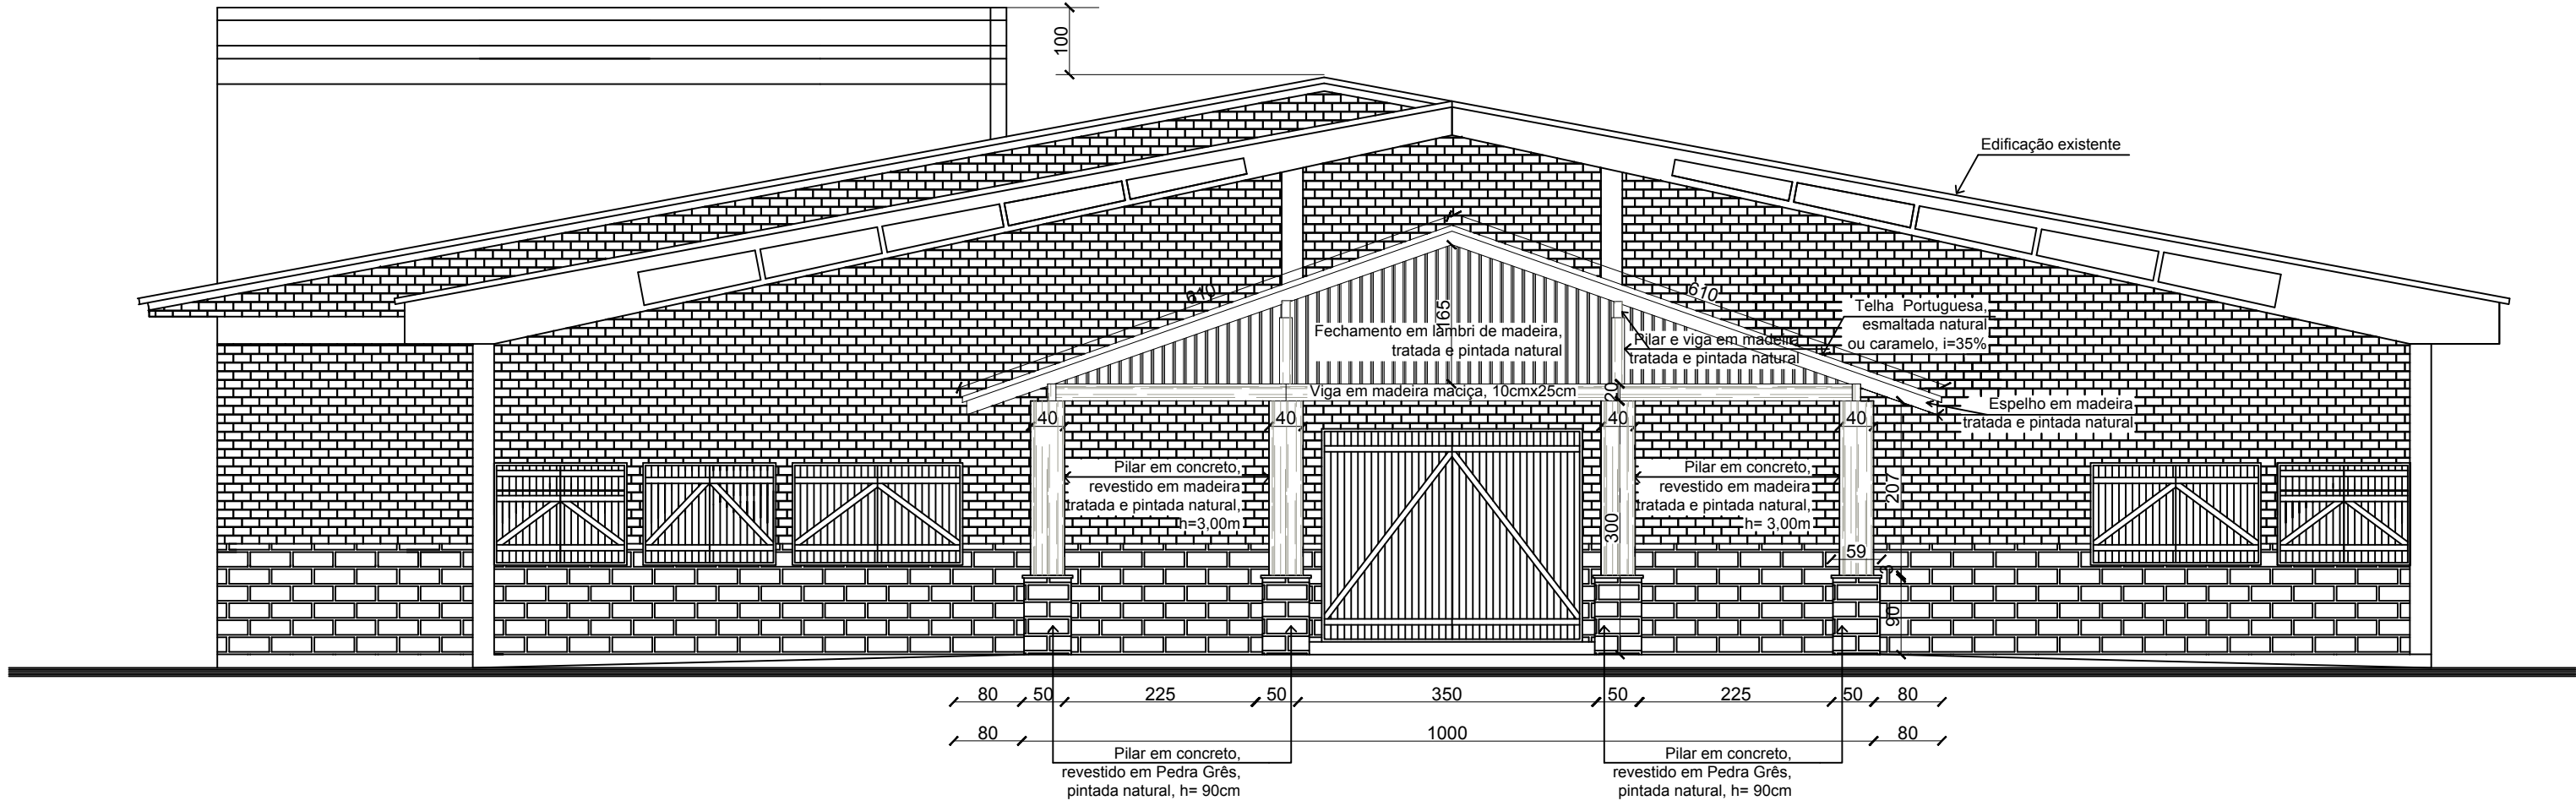

FACHADA FRONTAL (LESTE)

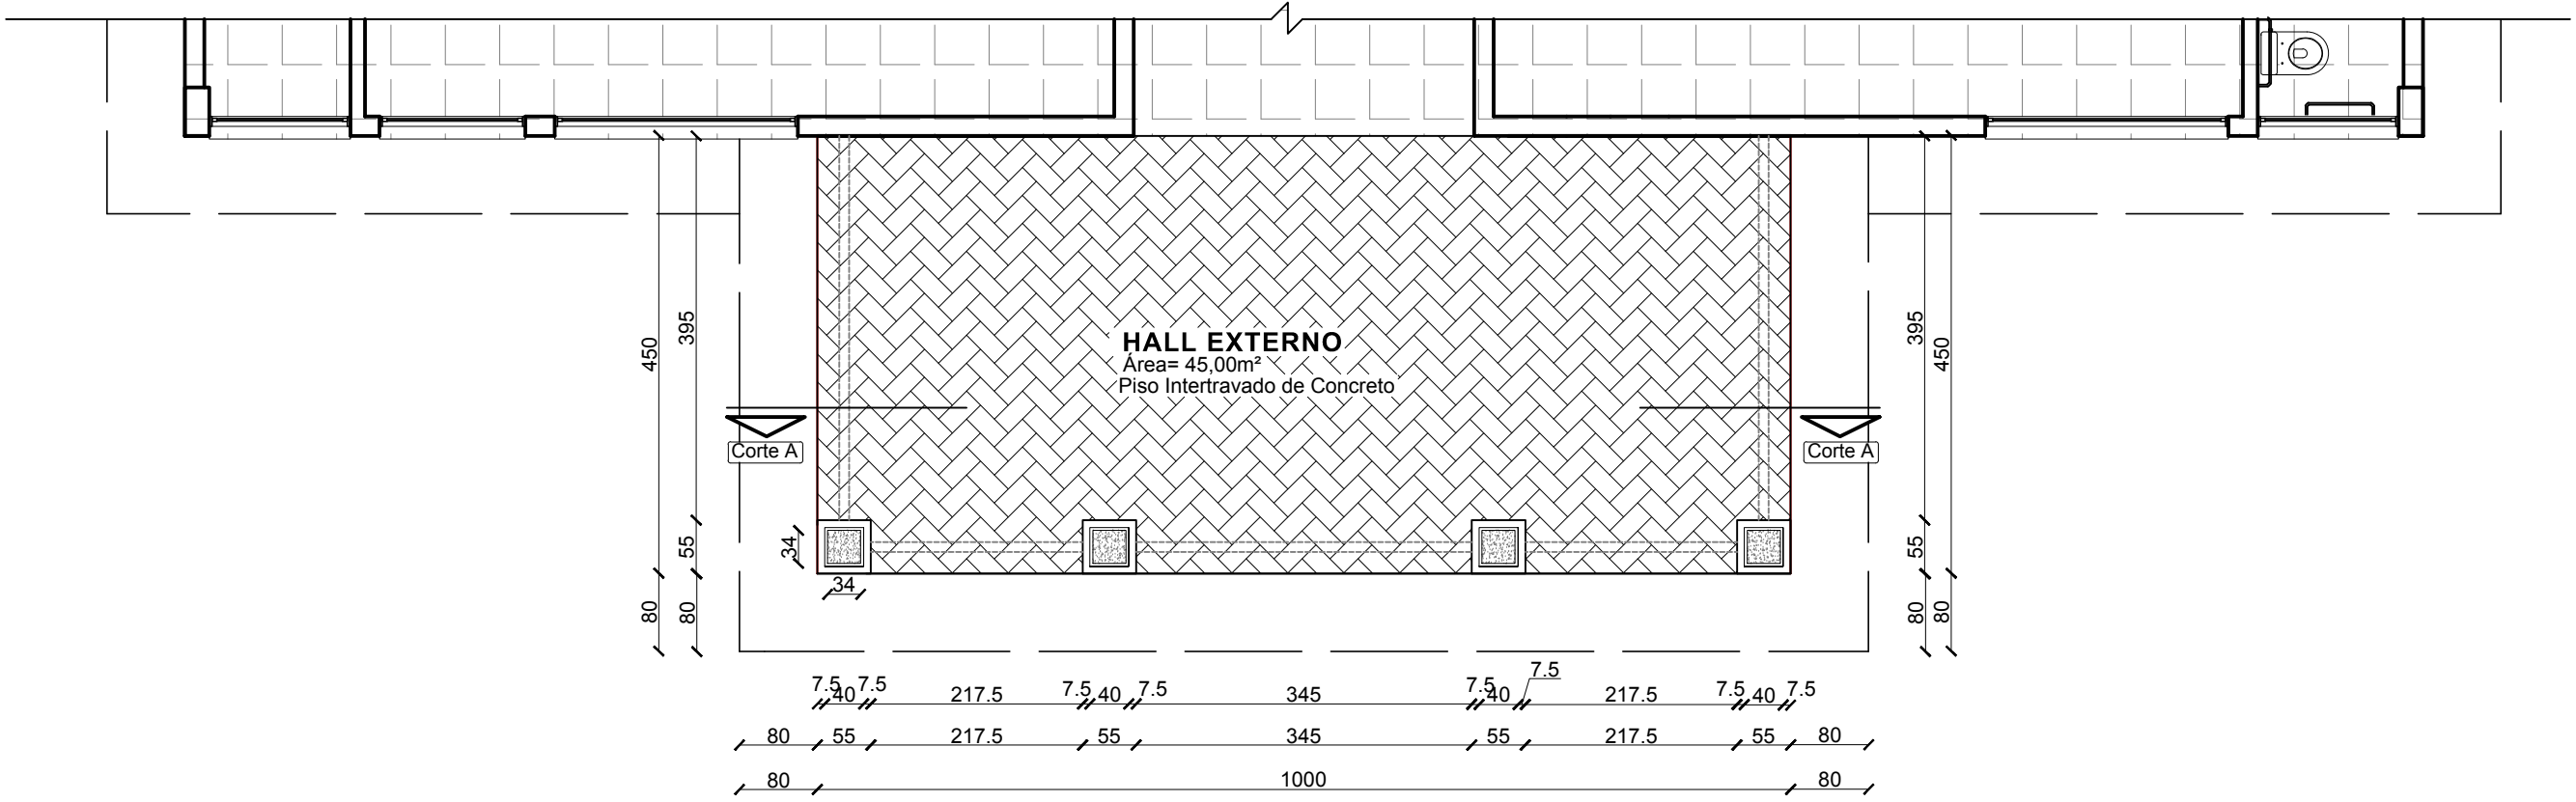


HALL EXTERNO
PLANTA BAIXA

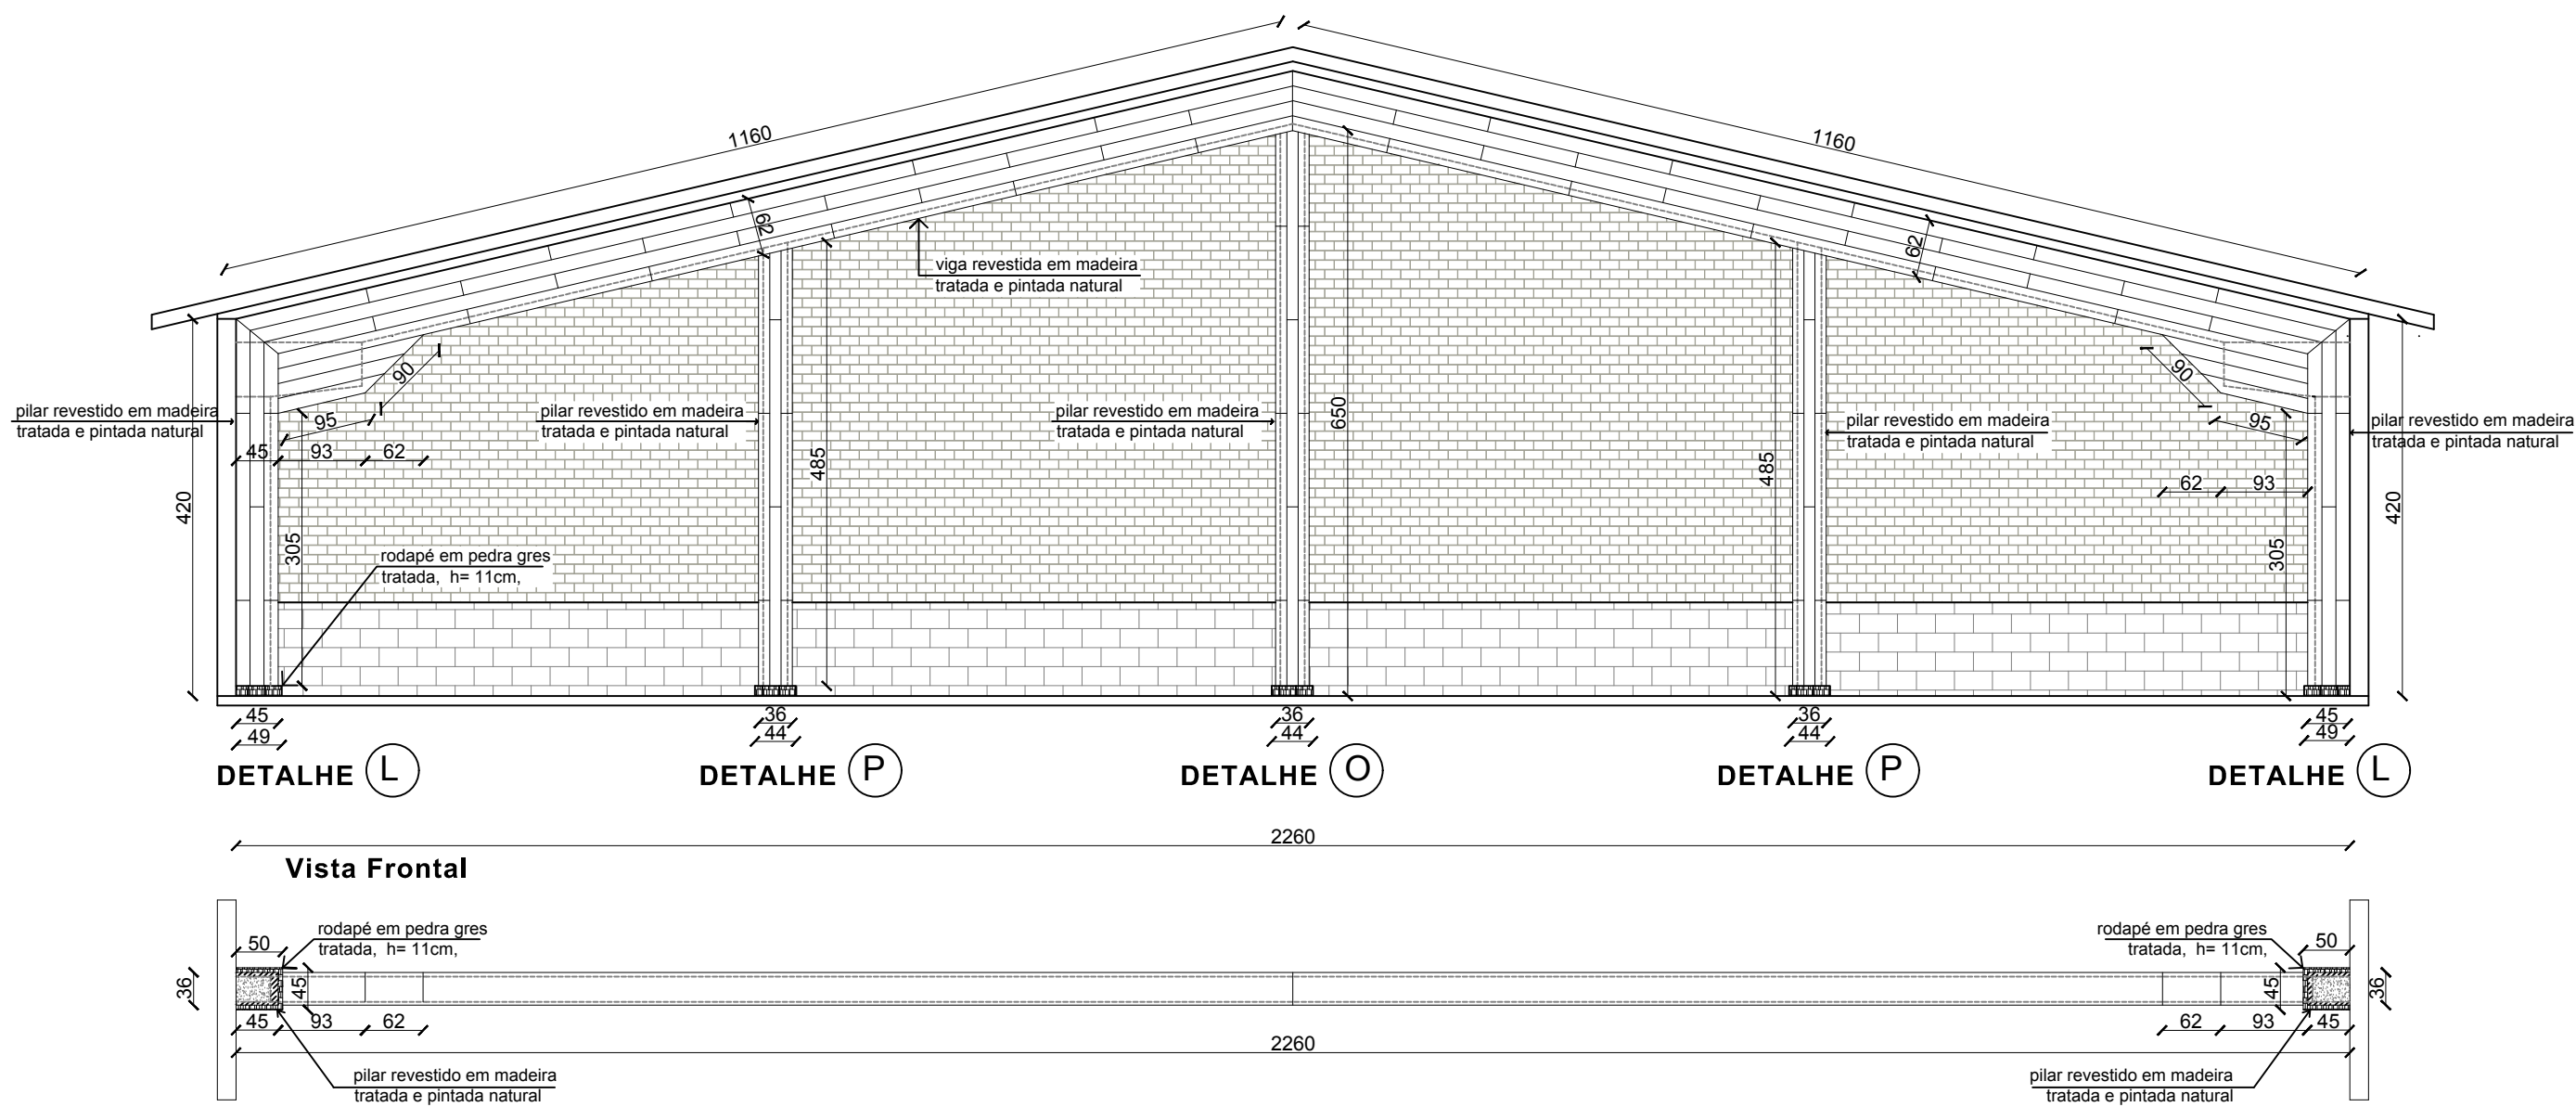


Vista Superior

DETALHE (L)
PILAR E VIGA REVESTIDOS EM MADEIRA

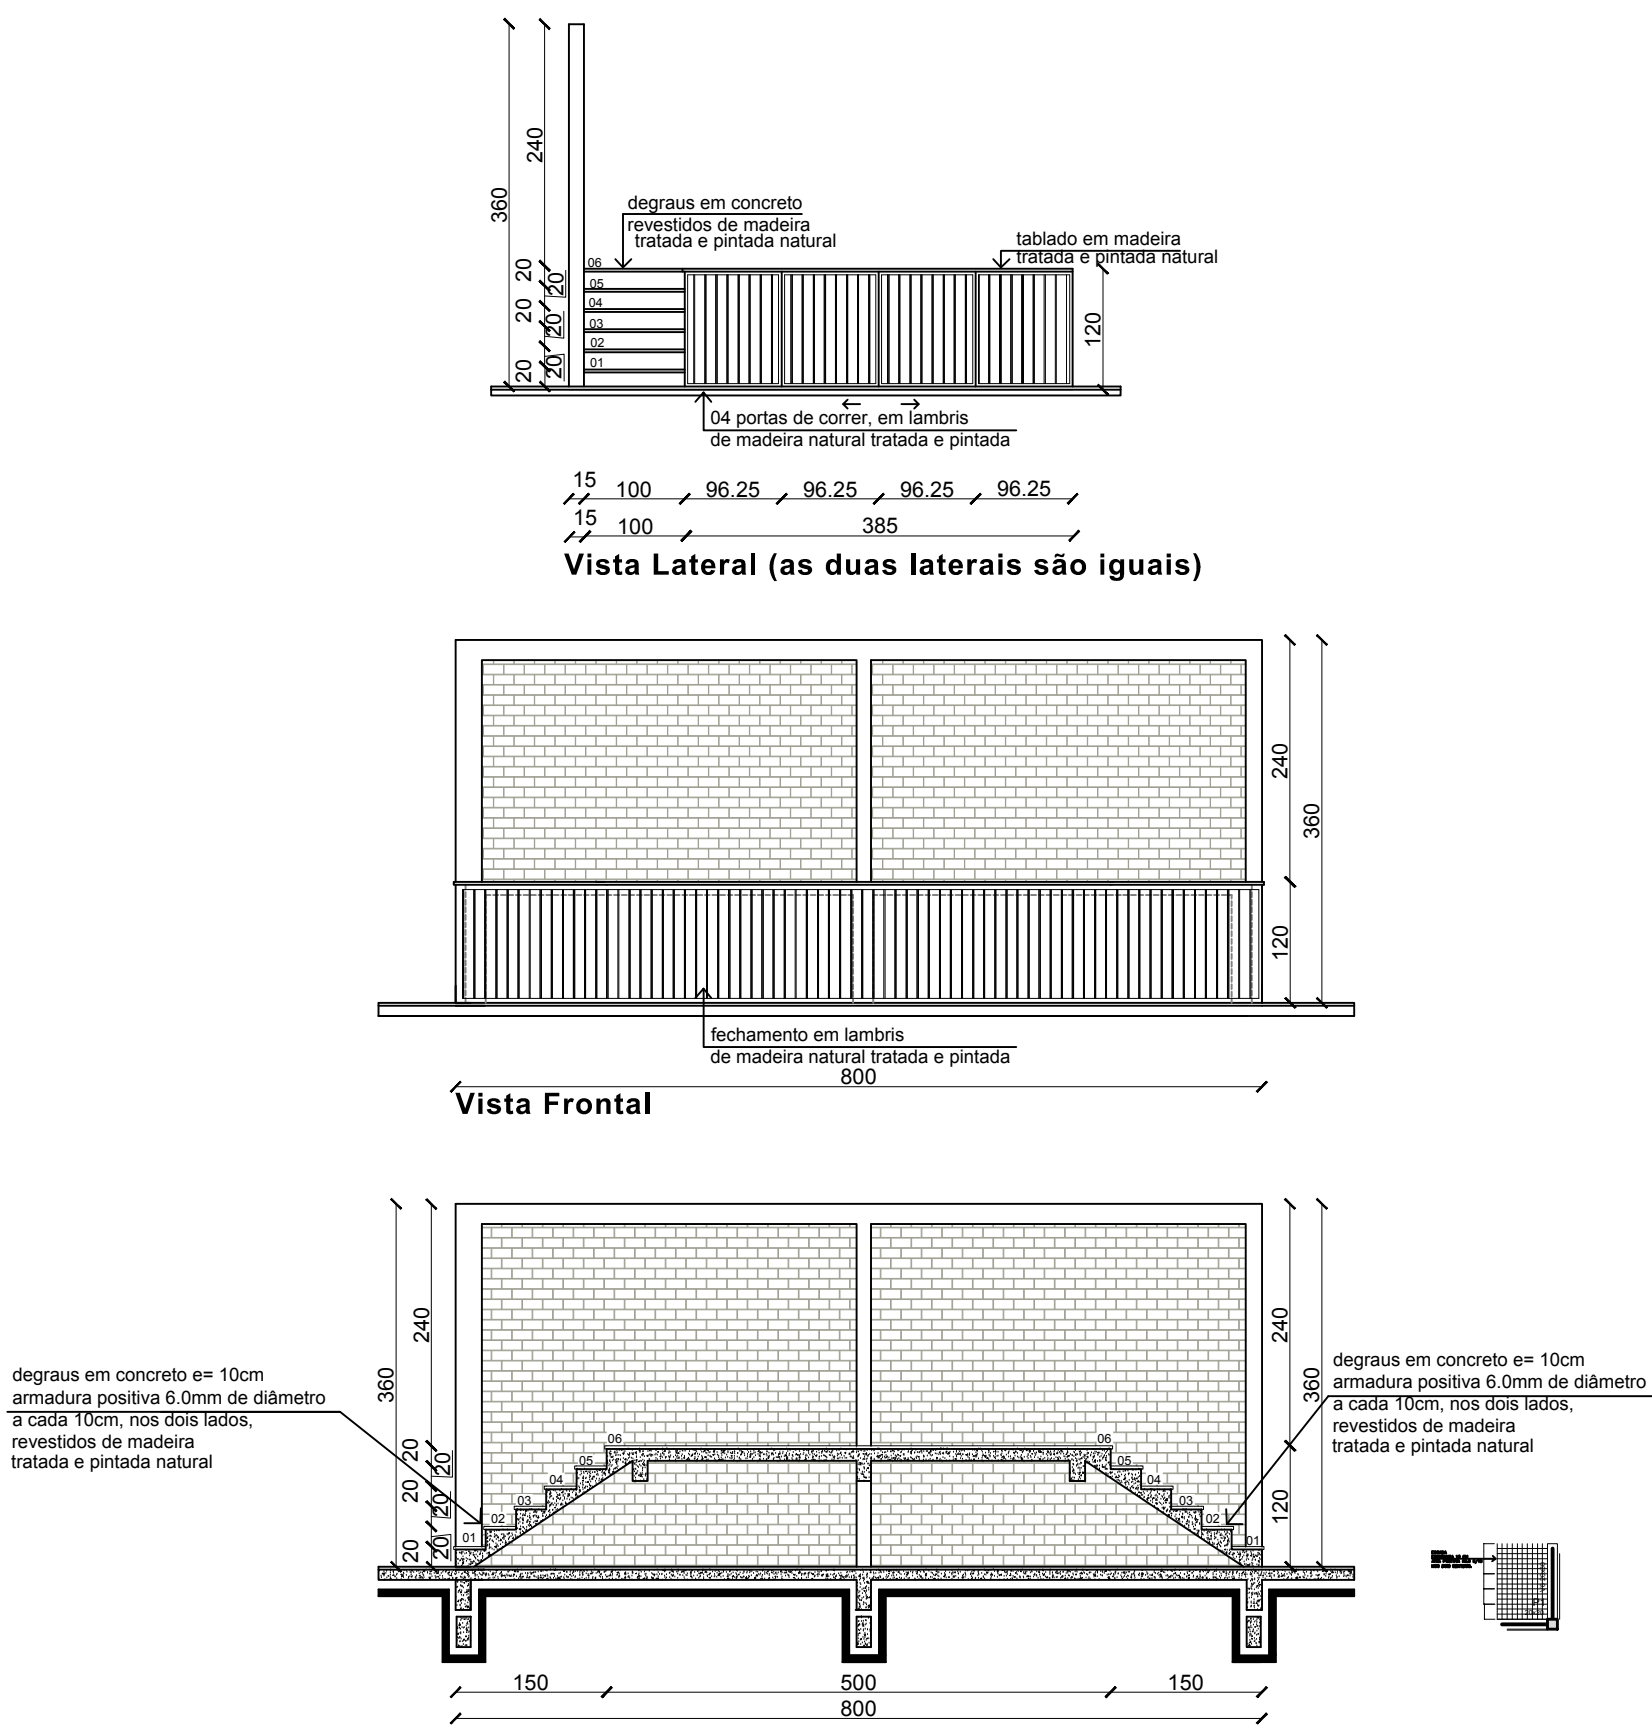


Vista Superior

DETALHE (N)
PALCO

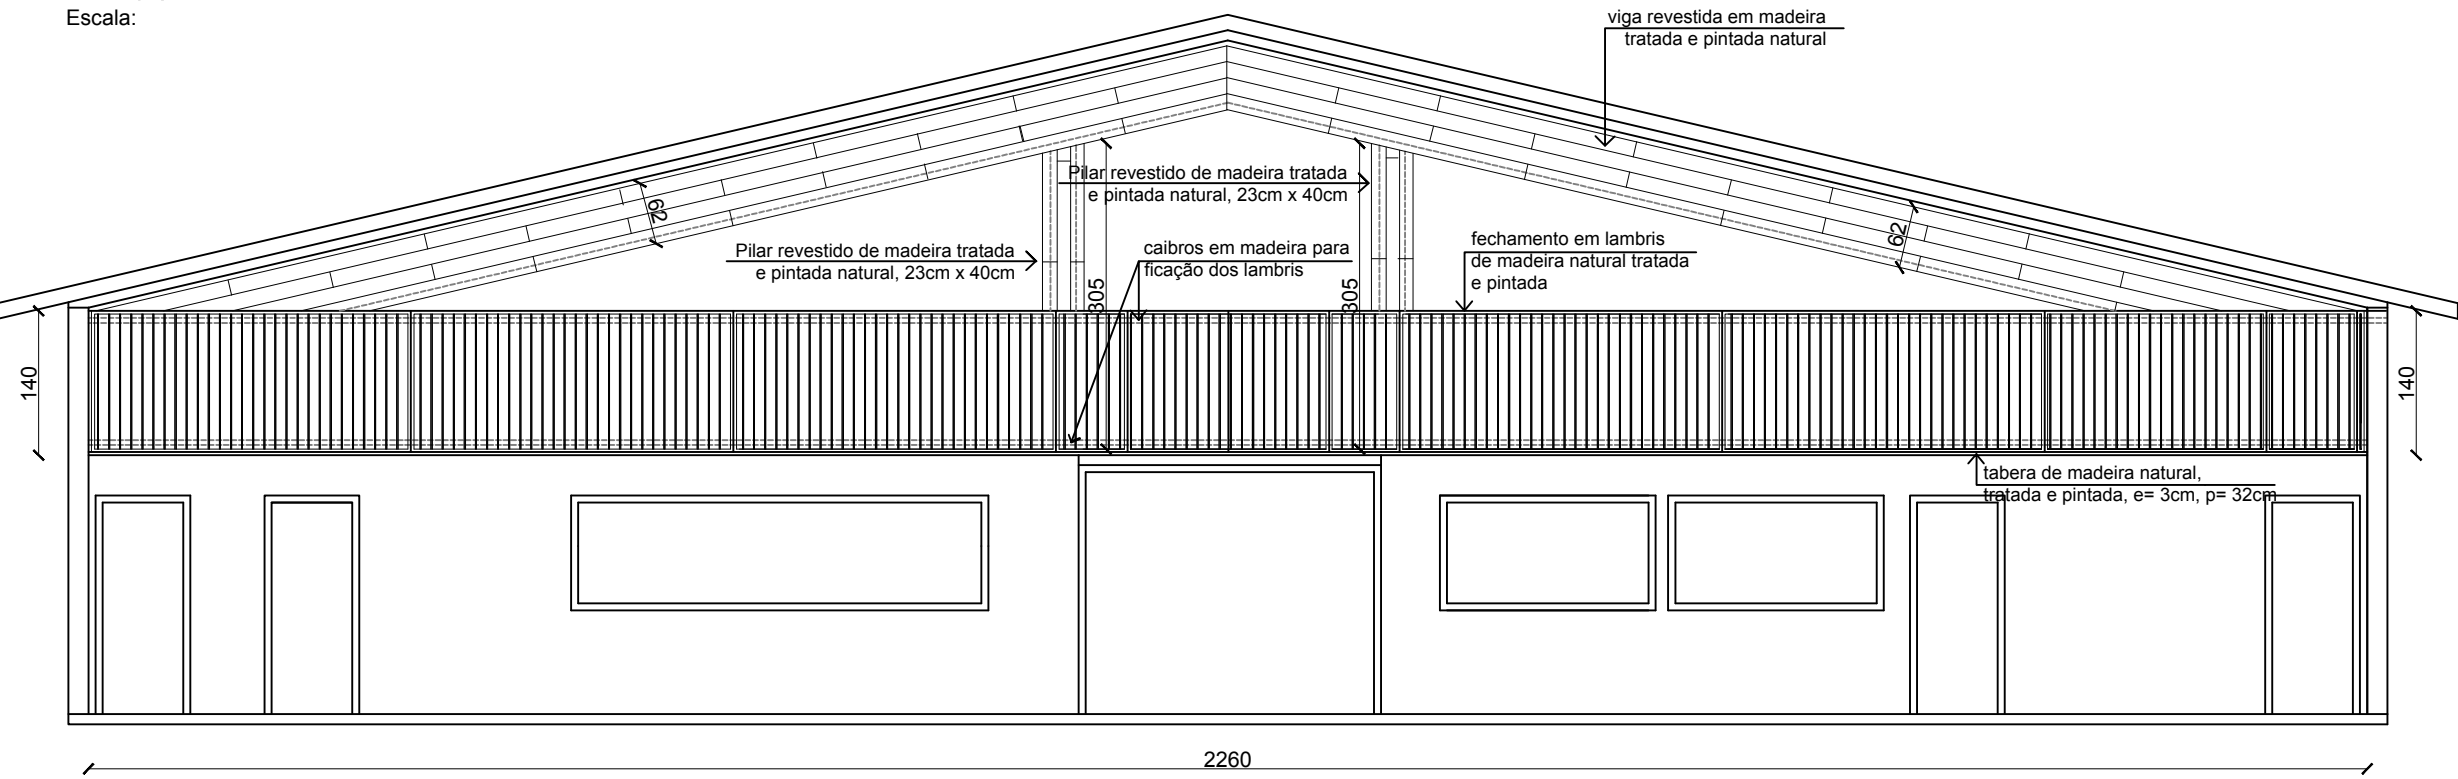

Vista Frontal

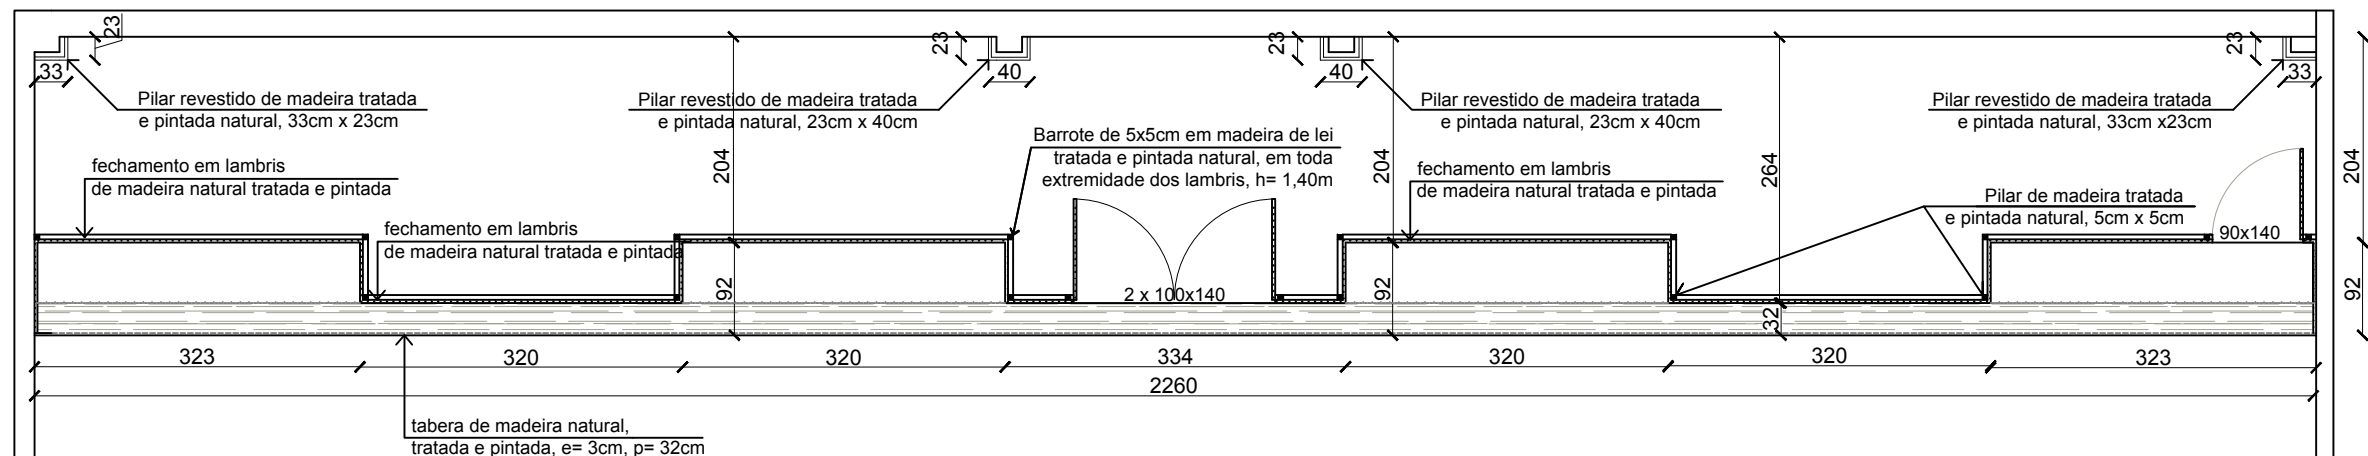

Vista Superior

DETALHE (O)
MEZANINO - FECHAMENTO EM MADEIRA

 arquiteta CAU	OBRA:		CENTRO DE EVENTOS - 3ª ETAPA	
	PROPRIETÁRIA:		MUNICÍPIO DE GUAPORÉ	
	RESPONSÁVEL TÉCNICO:		Arq. MARILU CRISTINA GACON - CAU 17.858-6	
	ASSUNTO:		DETALHAMENTOS MADEIRA	
	LOCAL:		PROLONGAMENTO DA AV. SÍLVIO SANSON AUTÓDROMO, EM GUAPORÉ - RS	
ÁREA: 263,40 m²	ESCALAS: 1/75	DATA: 22/05/2019	PRANCHAS: 0815	DE: