



PALCO

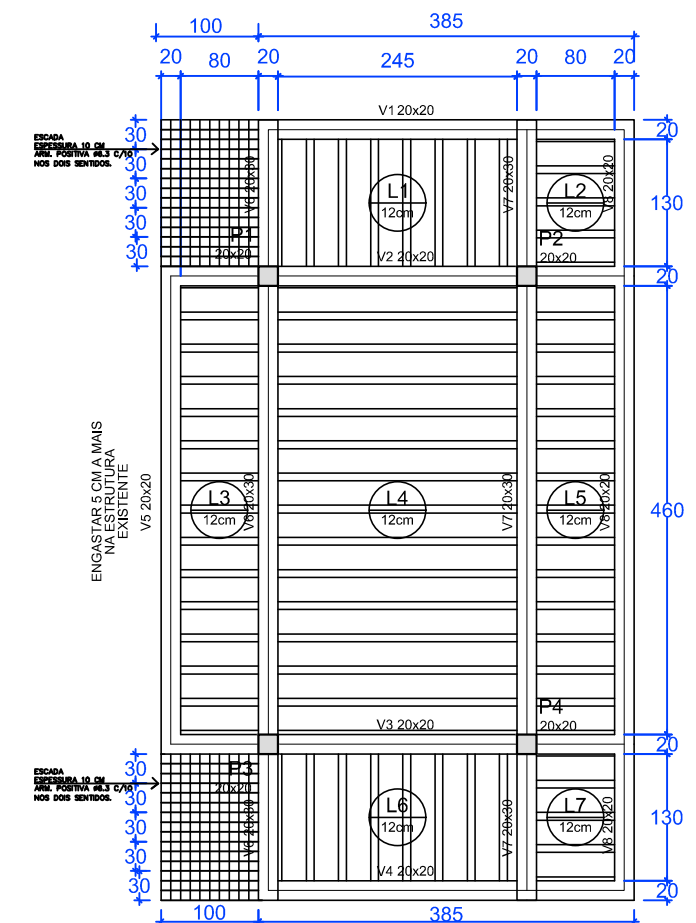


escala 1:50

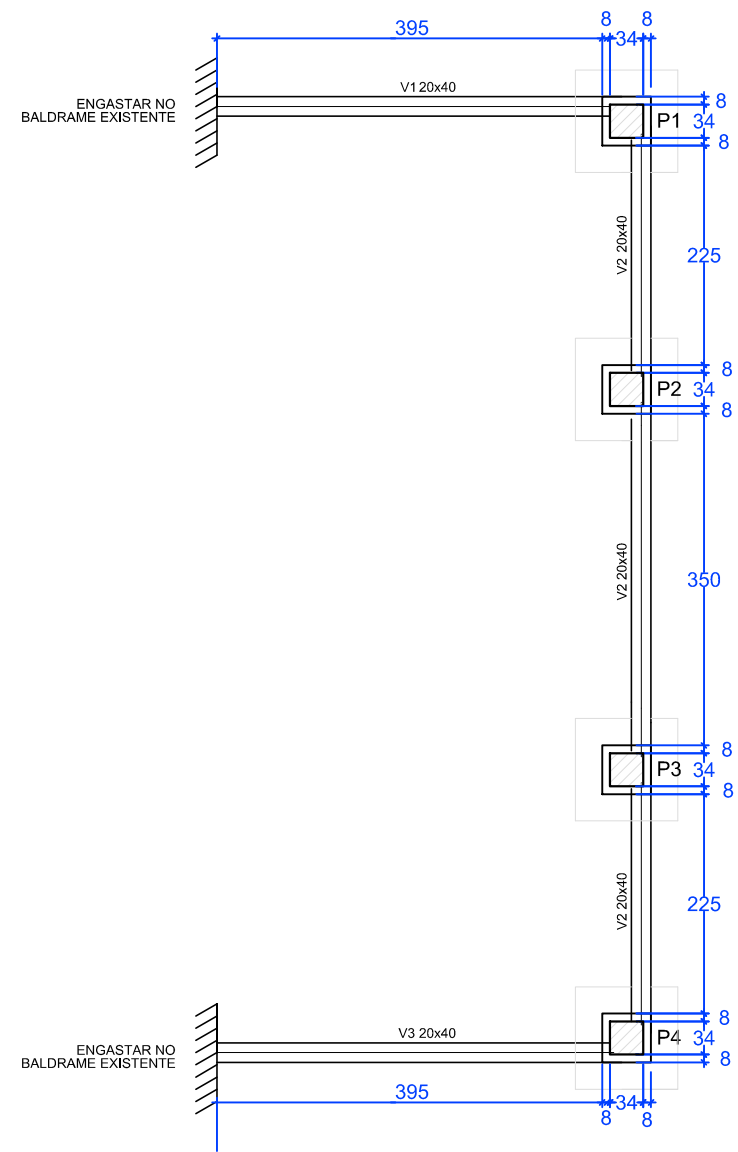


scale 1:50


S2=S3
PLANTA

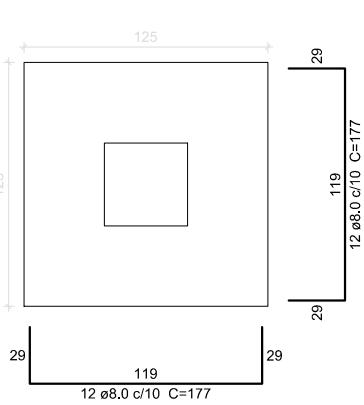

Solo compactado sobre a sap.
peso específico > 1600,00 kgf

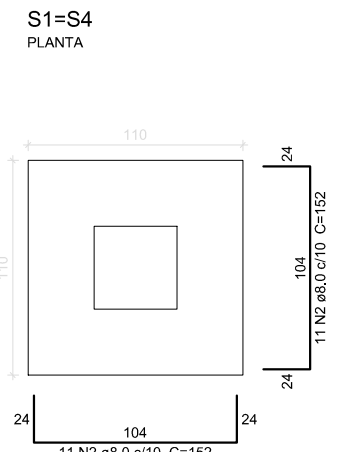


Solo compactado sobre a sapo
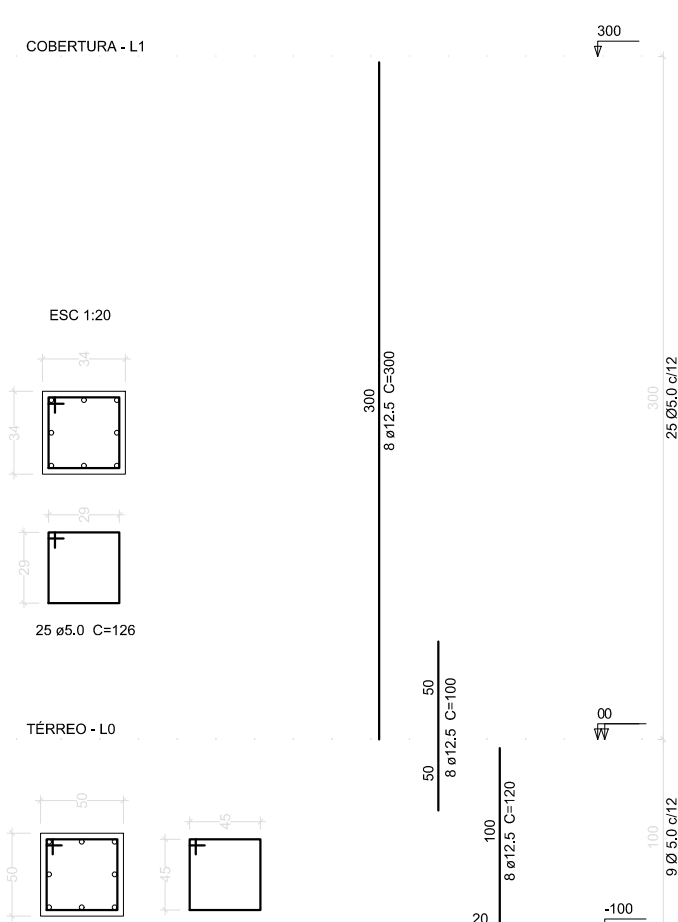
$$P_1 = P_2 = P_3 = P_4$$
$$P_1 = P_2 = P_3 = P_4$$


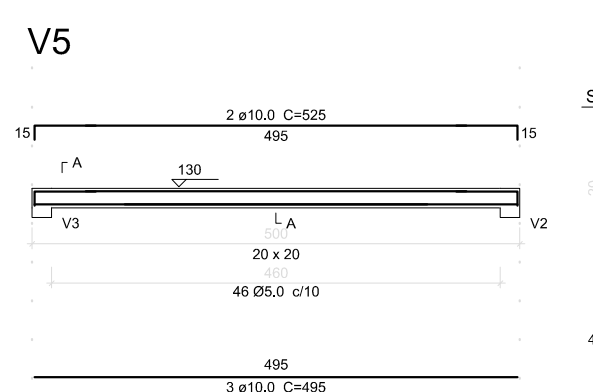
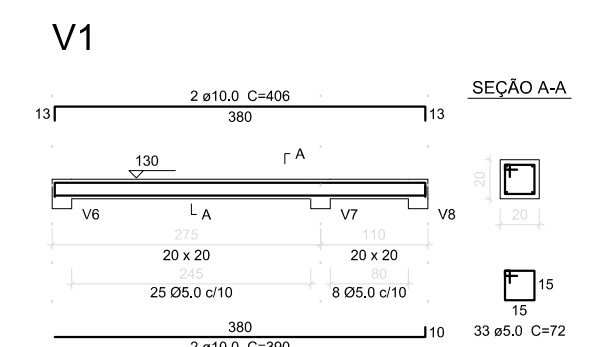
ENGASTE
O ENGASTE NAS VIGAS EXISTENTES DEVE SER FEITO ROMPENDO PARTE DA MESMA ATÉ EXPOR COMPLETAMENTE SUA ARMADURA.
APÓS ISSO DEVE-SE APLICAR AS NOVAS ARMADURAS NAS EXISTENTES, CONECTANDO-AS.
E POR FIM REALIZAR A CONCRETAGEM UNINDO O CONCRETO NOVO COM O DA EXISTENTE.

P1=P2=P3=P4


P1=P2=P3=P4

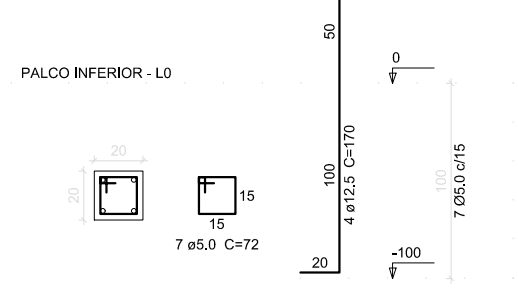






Vigas



S1=S2=S3=S4
PLANTA

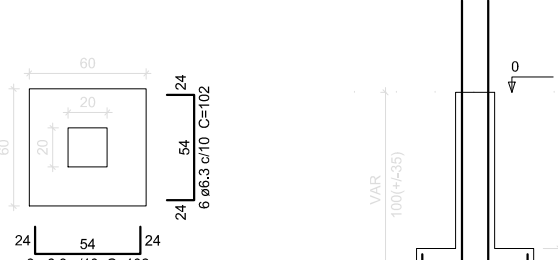

do compactado sobre a sapata
Peso específico > 1600,00 kg/m³
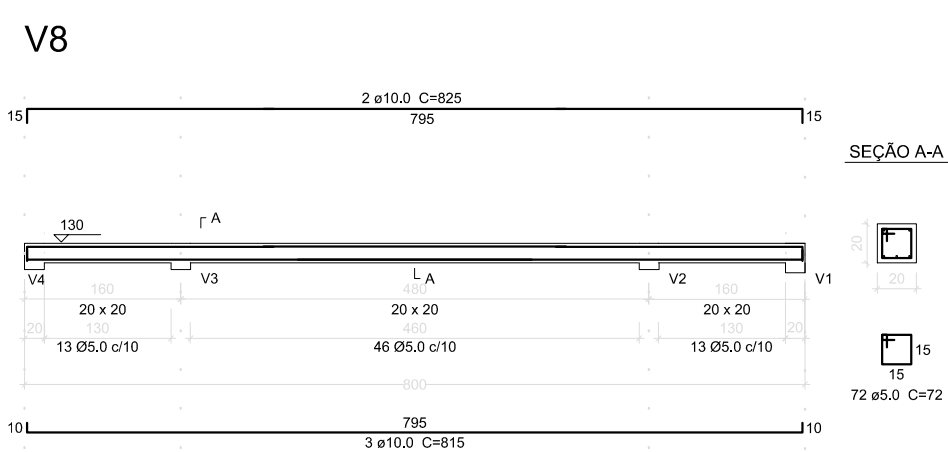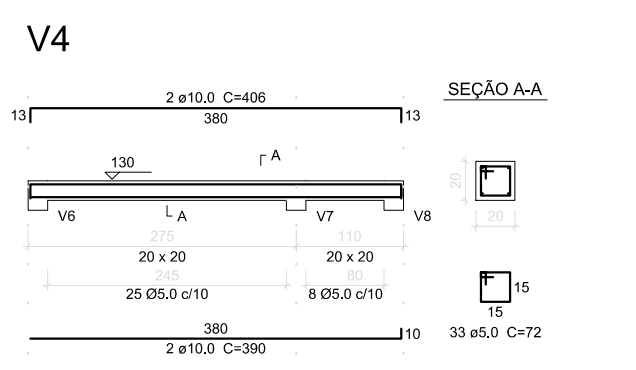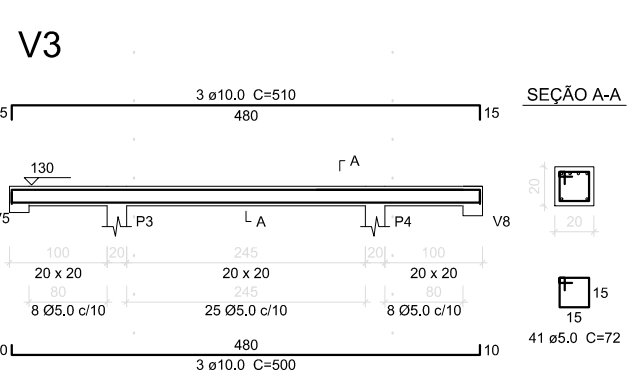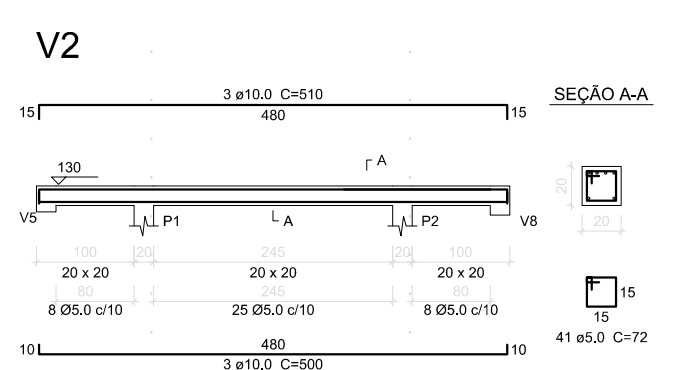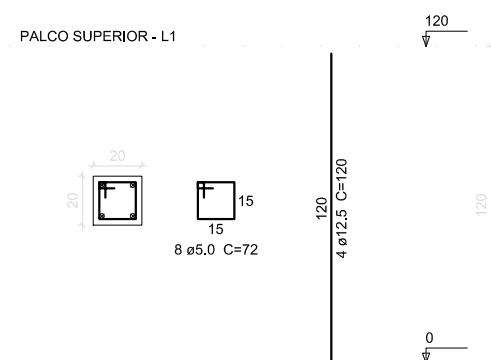
$$P_1 = P_2 = P_3 =$$
$$P_1 = P_2 = P_3 =$$


	OBRA:	
	<u>CENTRO DE EVENTOS - 3° ETAPA</u>	
	PROPRIETÁRIA:	
	<u>MUNICÍPIO DE GUAPORÉ</u>	
	RESPONSÁVEL TÉCNICO:	
	<u>Arq. MARILU CRISTINA GIACCON - CAU 17.858-6</u>	
	ASSUNTO:	
	<u>ESTRUTURAL PALCO E VARANDA FRENTE</u>	
	LOCAL:	PRANCHAL: DE:
	<u>PROLONGAMENTO DA AV. SÍLVIO VIANSON</u>	
	<u>AUTÓDROMO, EM GUAPORÉ - RS</u>	
ÁREA:	ESCALAS:	DATA:
263,40 m²	1:100	22/05/2019
		1315