


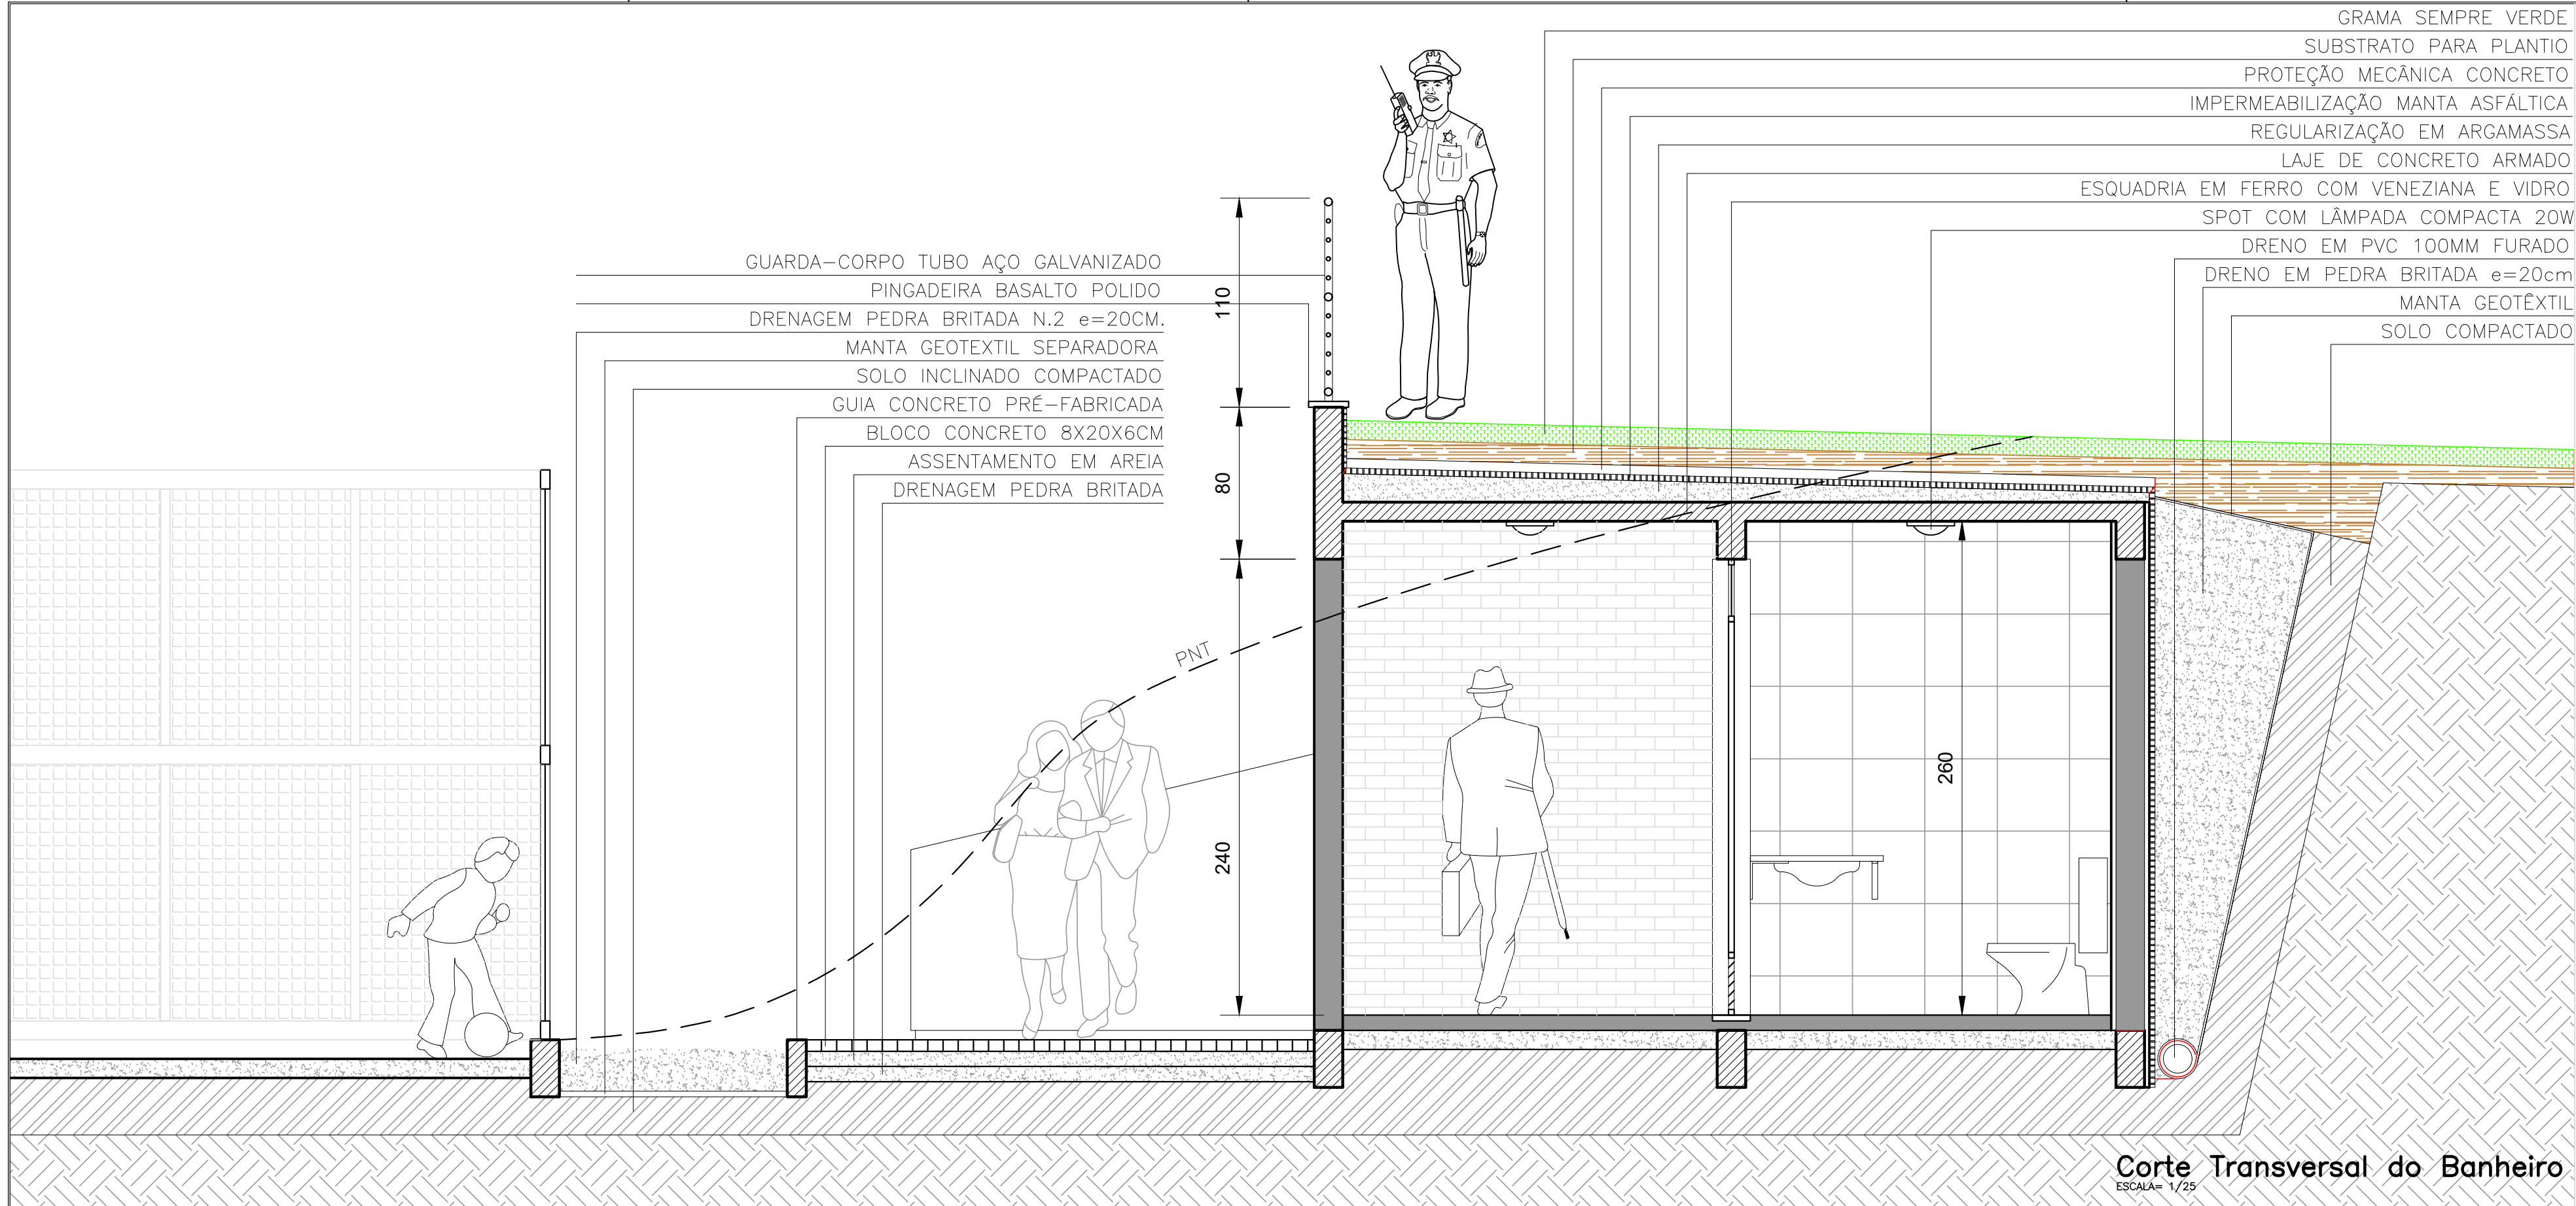

Corte Transversal do Banheiro
ESCALA= 1/25



Instalações Elétricas

ESCALA= 1/50

circuito	instalado	enfiação	disjuntor
01	80W	1,5mm	10A
02	1800W	2,5mm	20A
03	1200W	2,5mm	15A


VEM DA REDE DA PRAÇA ENTERRADO COM ELETRODUTO RÍGIDO DE PVC 3/4"

VAI PARA ILUMINAÇÃO DA QUADRA ESPORTIVA ENTERRADO COM ELETRODUTO RÍGIDO DE PVC 3/4"

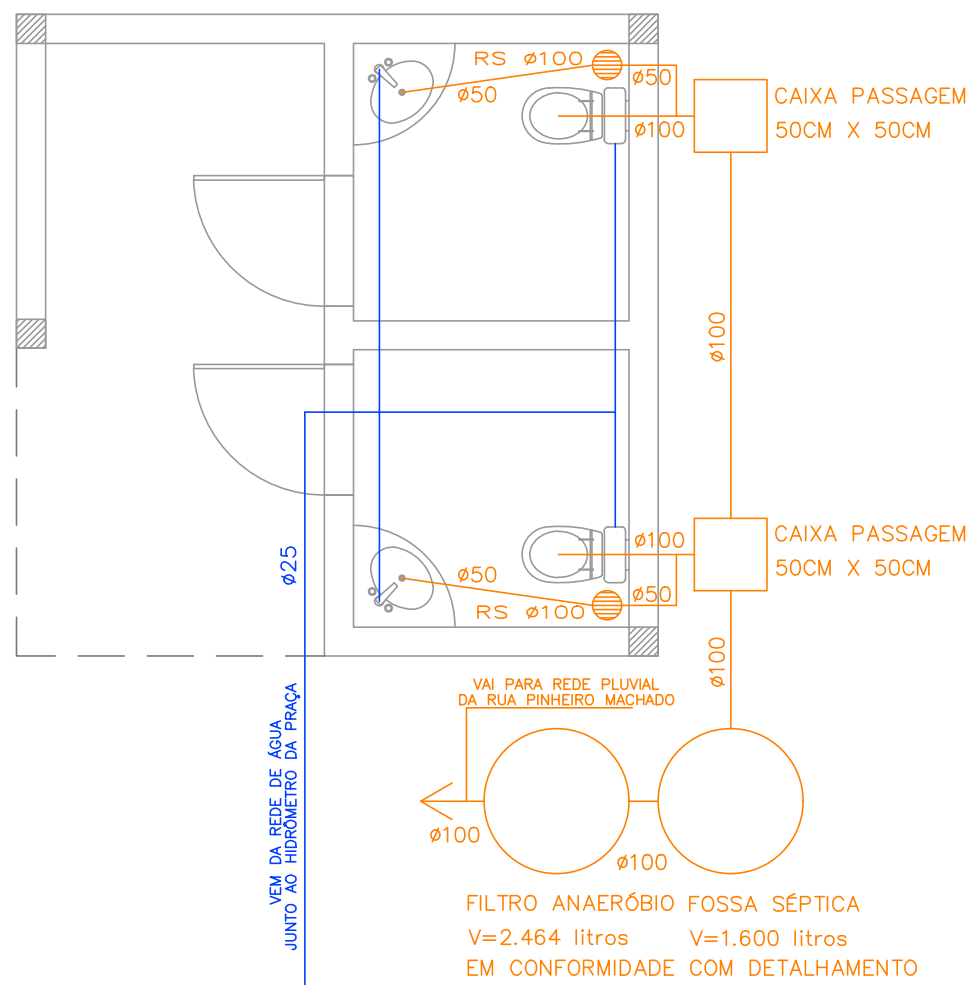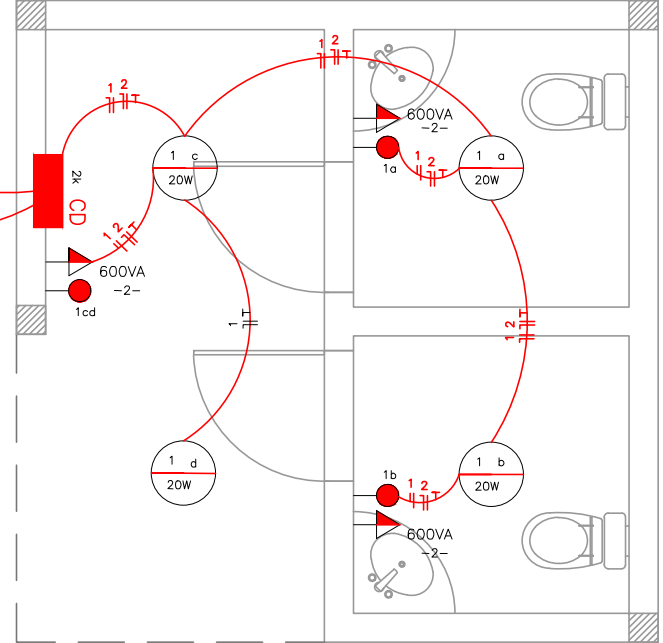


Instalações Hidrosanitárias


ESCALA= 1/50

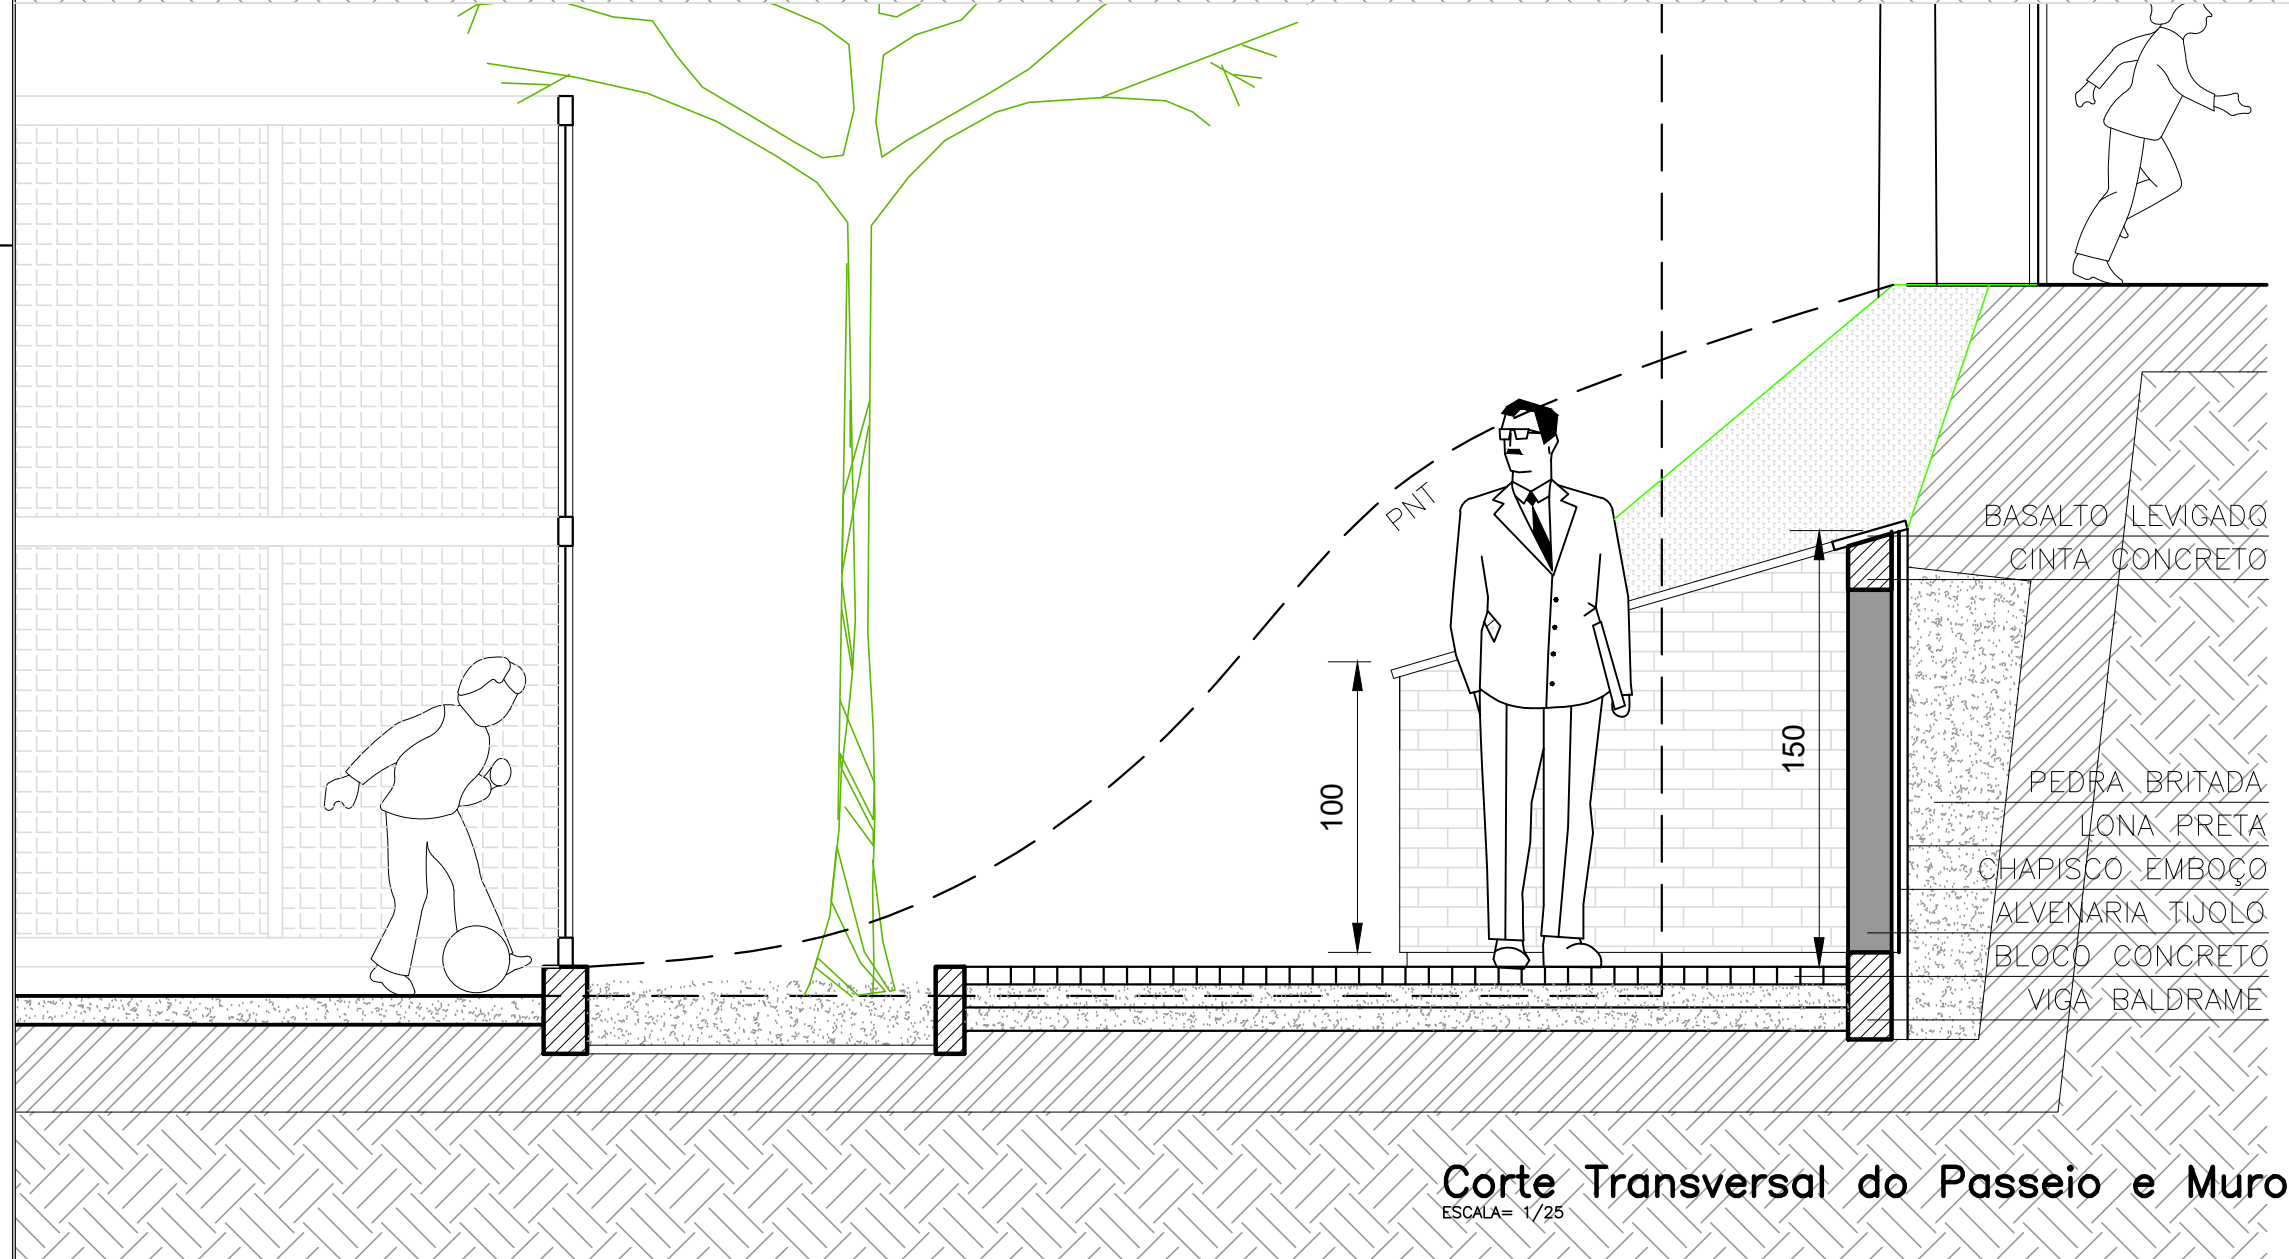


Corte Transversal do Passeio e Muro
ESCALA= 1/25

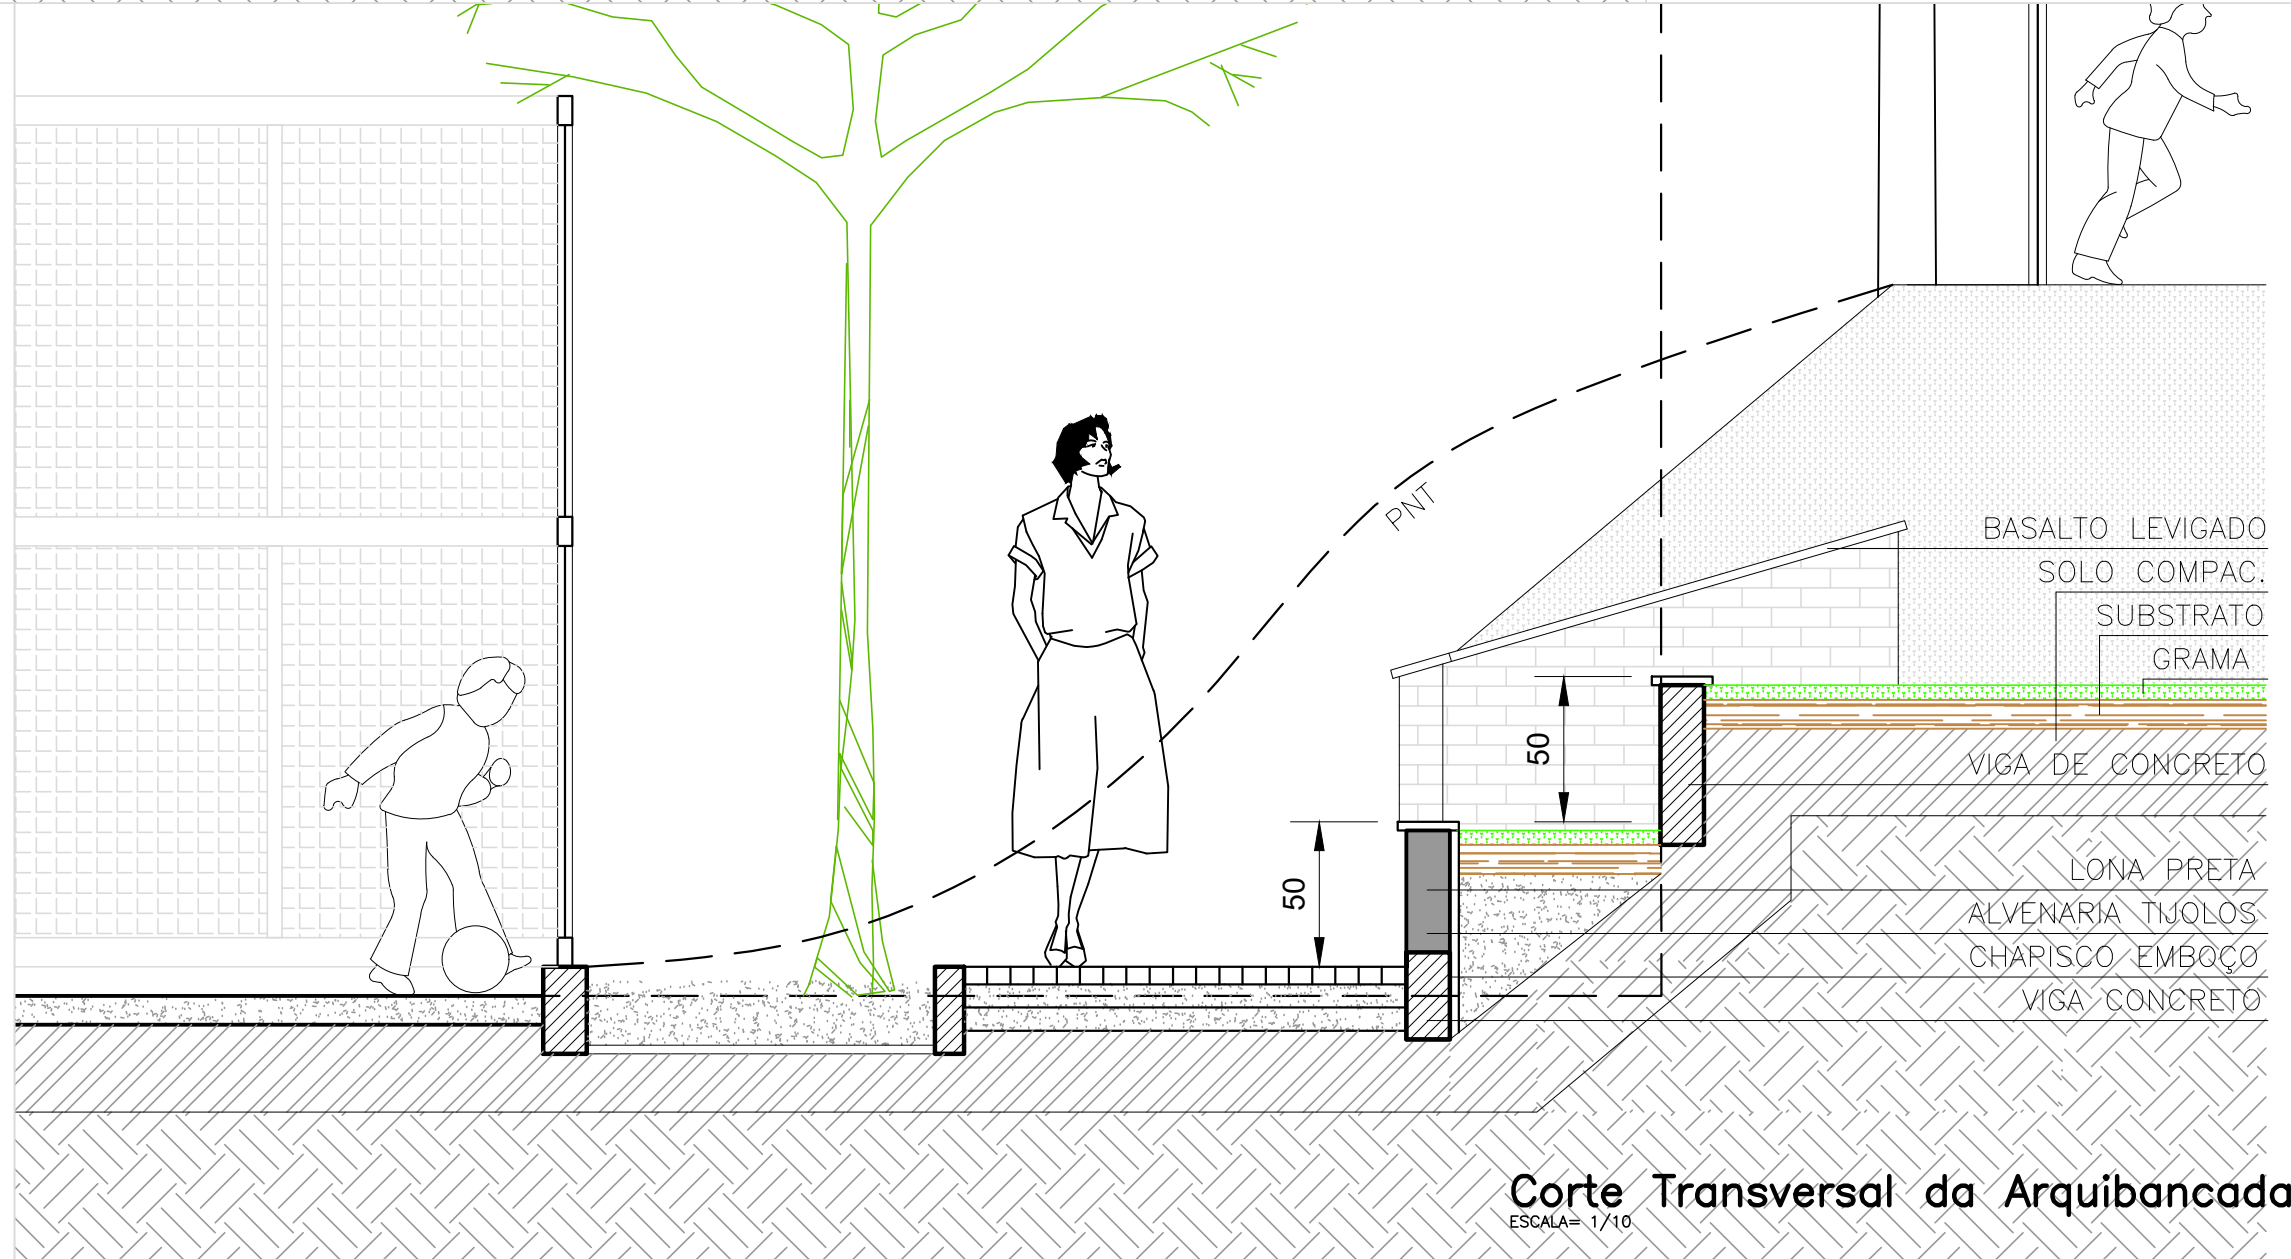


Corte Transversal da Arquibancada
ESCALA= 1/10

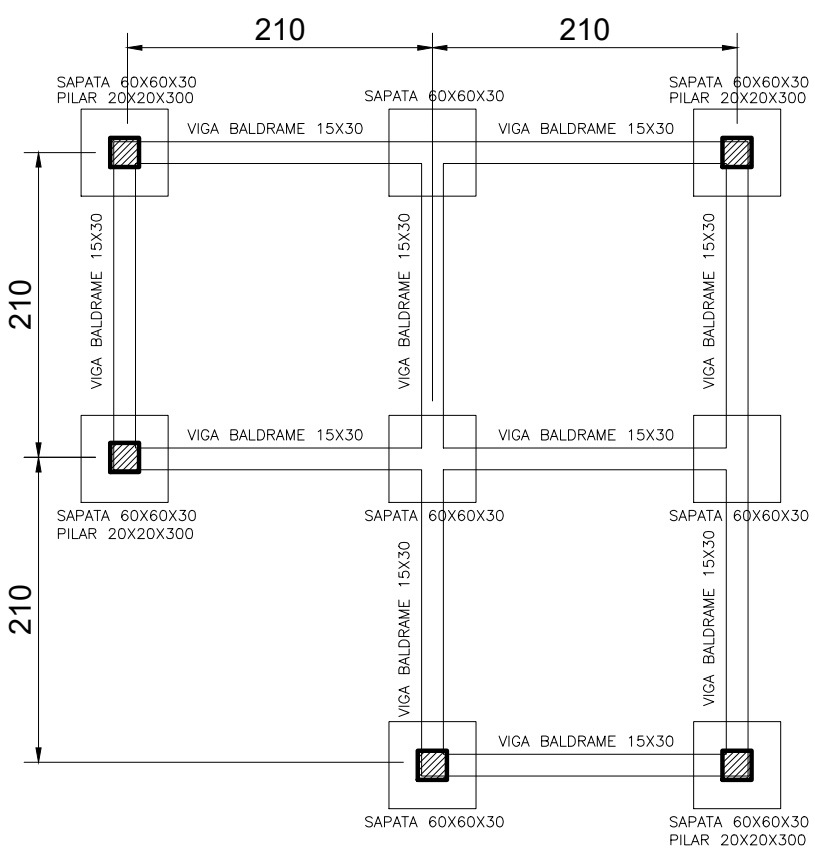


Planta de Forma - Fundações
ESCALA= 1/50

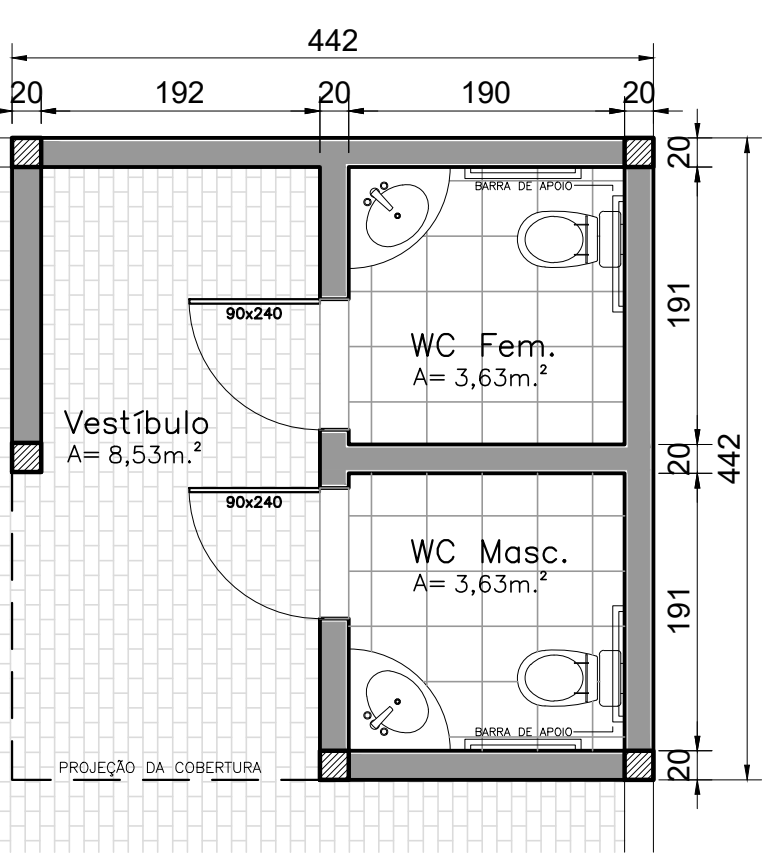

Planta Baixa do Banheiro
ESCALA= 1/50

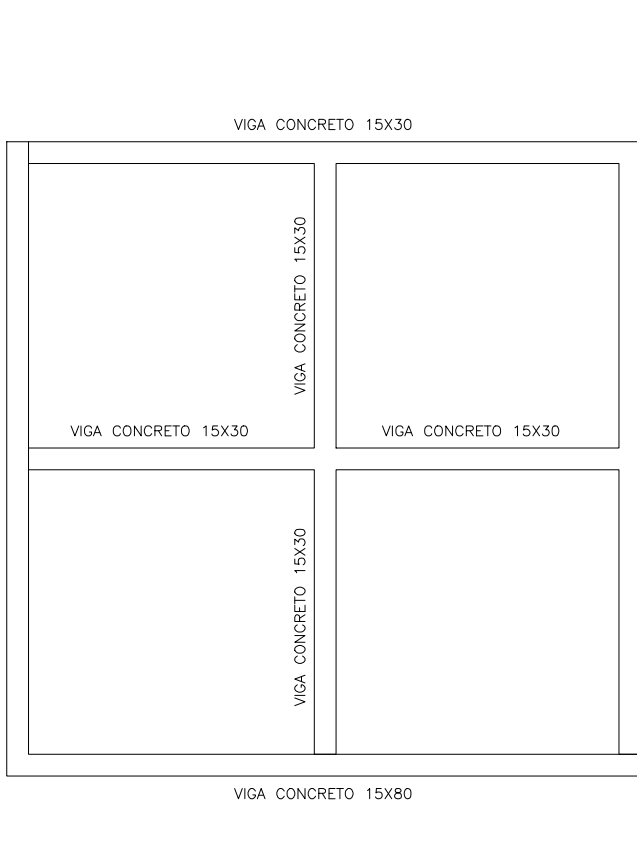

Planta de Forma da Laje
ESCALA= 1/50

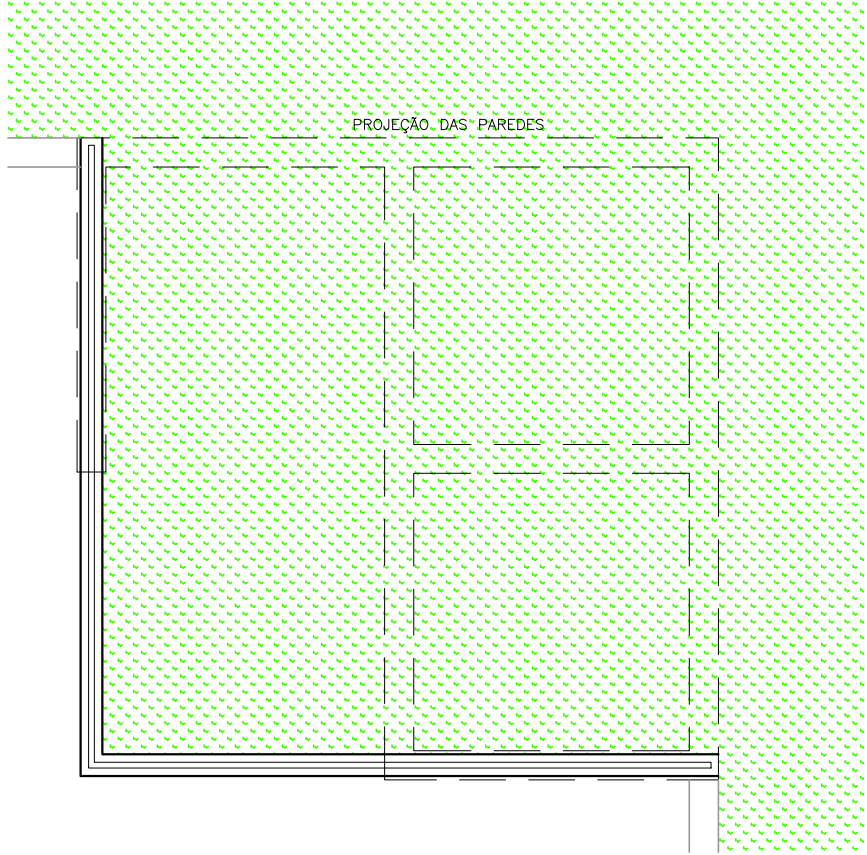

Planta da Cobertura Verde
ESCALA= 1/50

Foto do Perfil Natural Existente
ESCALA= sem



NENHUMA CÓPIA DESTA DOCUMENTO SERÁ VÁLIDA PARA EXECUÇÃO SEM A ASSINATURA DO RESPONSÁVEL TÉCNICO			
Município de Guaporé			
OBRA: Quadra de Esportes na Praça Getúlio Vargas			
Benefícios, Banheiros e Iluminação da Quadra de Esportes			
ENDEREÇO: Avenida Monsenhor Scalabrini esq. P. Machado BLOCO PAV.			
ETAPA/CONTEÚDO: Projeto Básico Pl.Baixa,Cortes,Det.Est.Inst.			
PROJETO	Arquiteto e Urbanista André Melati	ARQ	
CONSTRUÇÃO	Empresa Contratada		
PROPRIETÁRIO	Município de Guaporé		275,00 m.²
DATA DE EMISSÃO	26/07/2017	ESCALA	1/25
		00000	275,00m.²