

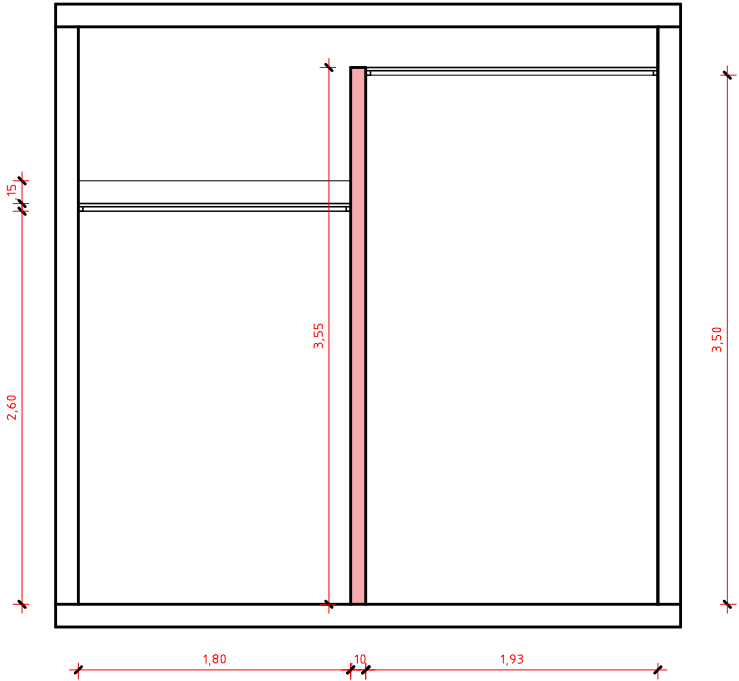
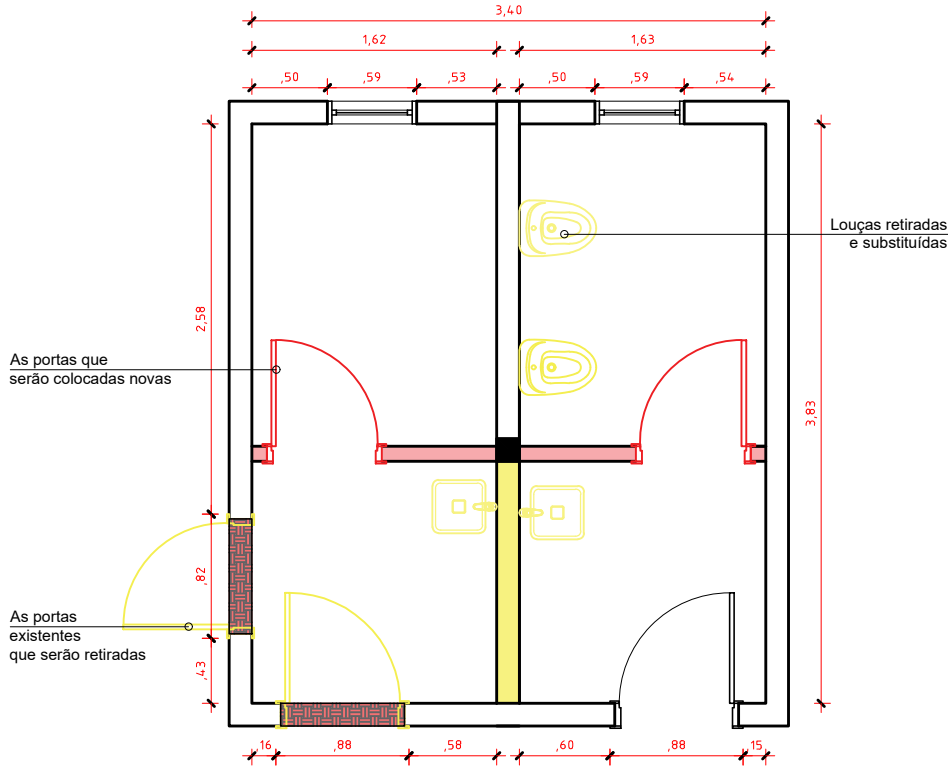


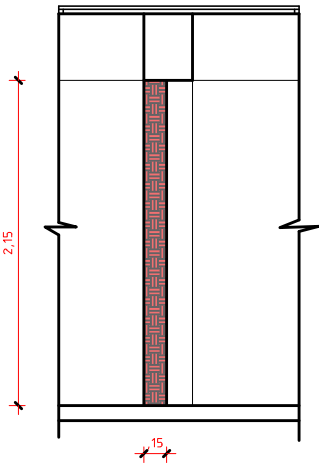

- Paredes a construir de alvenaria
- Paredes a construir de drywall com gesso RU
- Paredes a demolir

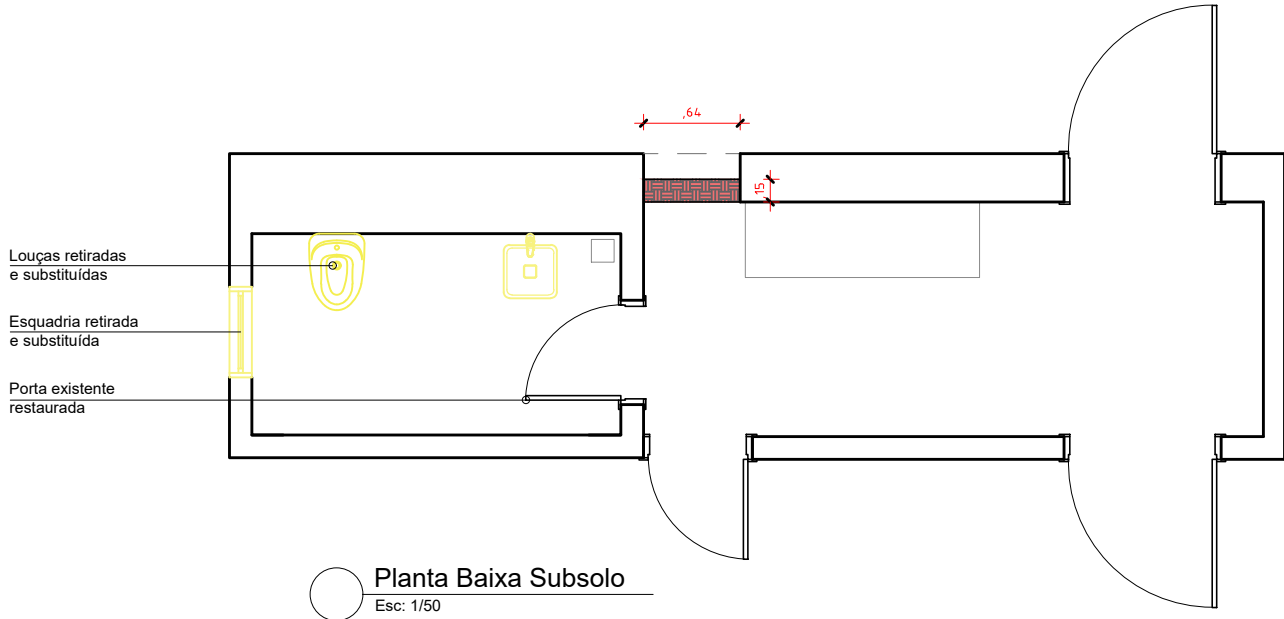

Secretaria Municipal de Coordenação, Planejamento e Desenvolvimento Econômico

PROJETO APROVADO







Número do processo: **100/2025**
Data da aprovação: **08/07/2025**
Aprovado por: **Gean Carlos de Oliveira**

OBS:
..Conferir medidas no local
..Qualquer dúvida, entrar em contato


 MUNICÍPIO DE GUAPORÉ Avenida Silvio Sanson, nº 1135, CEP 99200-000 - Guaporé -RS. Fone: (54) 3443-4430 www.guapore.rs.gov.br			
PROJETO: Reforma dos sanitários no prédio da prefeitura MUNICÍPIO DE GUAPORÉ - RS		RESPONSÁVEL TÉCNICO: David Antônio Casteli Caletti CAU A121665-1	
ENDEREÇO: Av. Silvio Sanson, 1135 - Centro, Guaporé - RS, 99200-000		PROPONENTE:	
PRANCHA: OI	DATA: JULHO / 2025	ESCALA: INDICADA	ÁREA: 12m²
Odair André Rossetto PREFEITO MUNICIPAL DE GUAPORÉ			

Assinado por 1 pessoa: DORIVAL CHIODI
Para verificar a validade das assinaturas, acesse <https://guaporé.rs.gov.br/verificacao/0447-56E8-28F6-E3B7> e informe o código 0447-56E8-28F6-E3B7




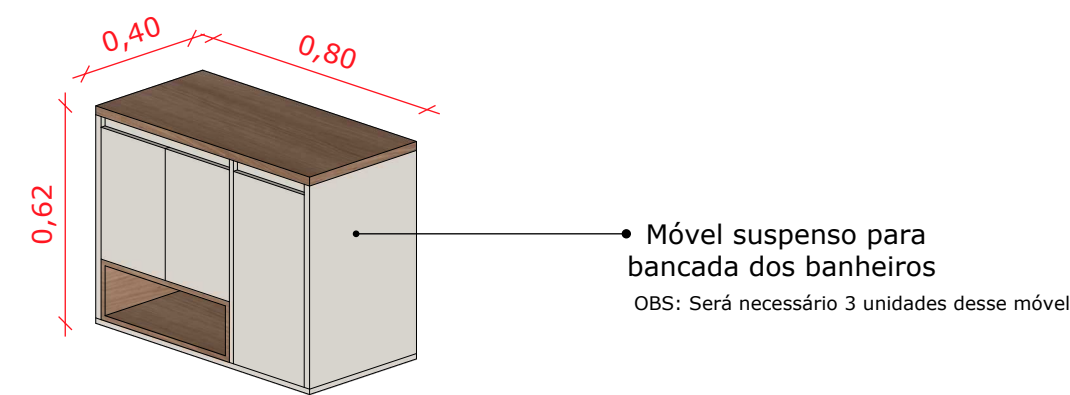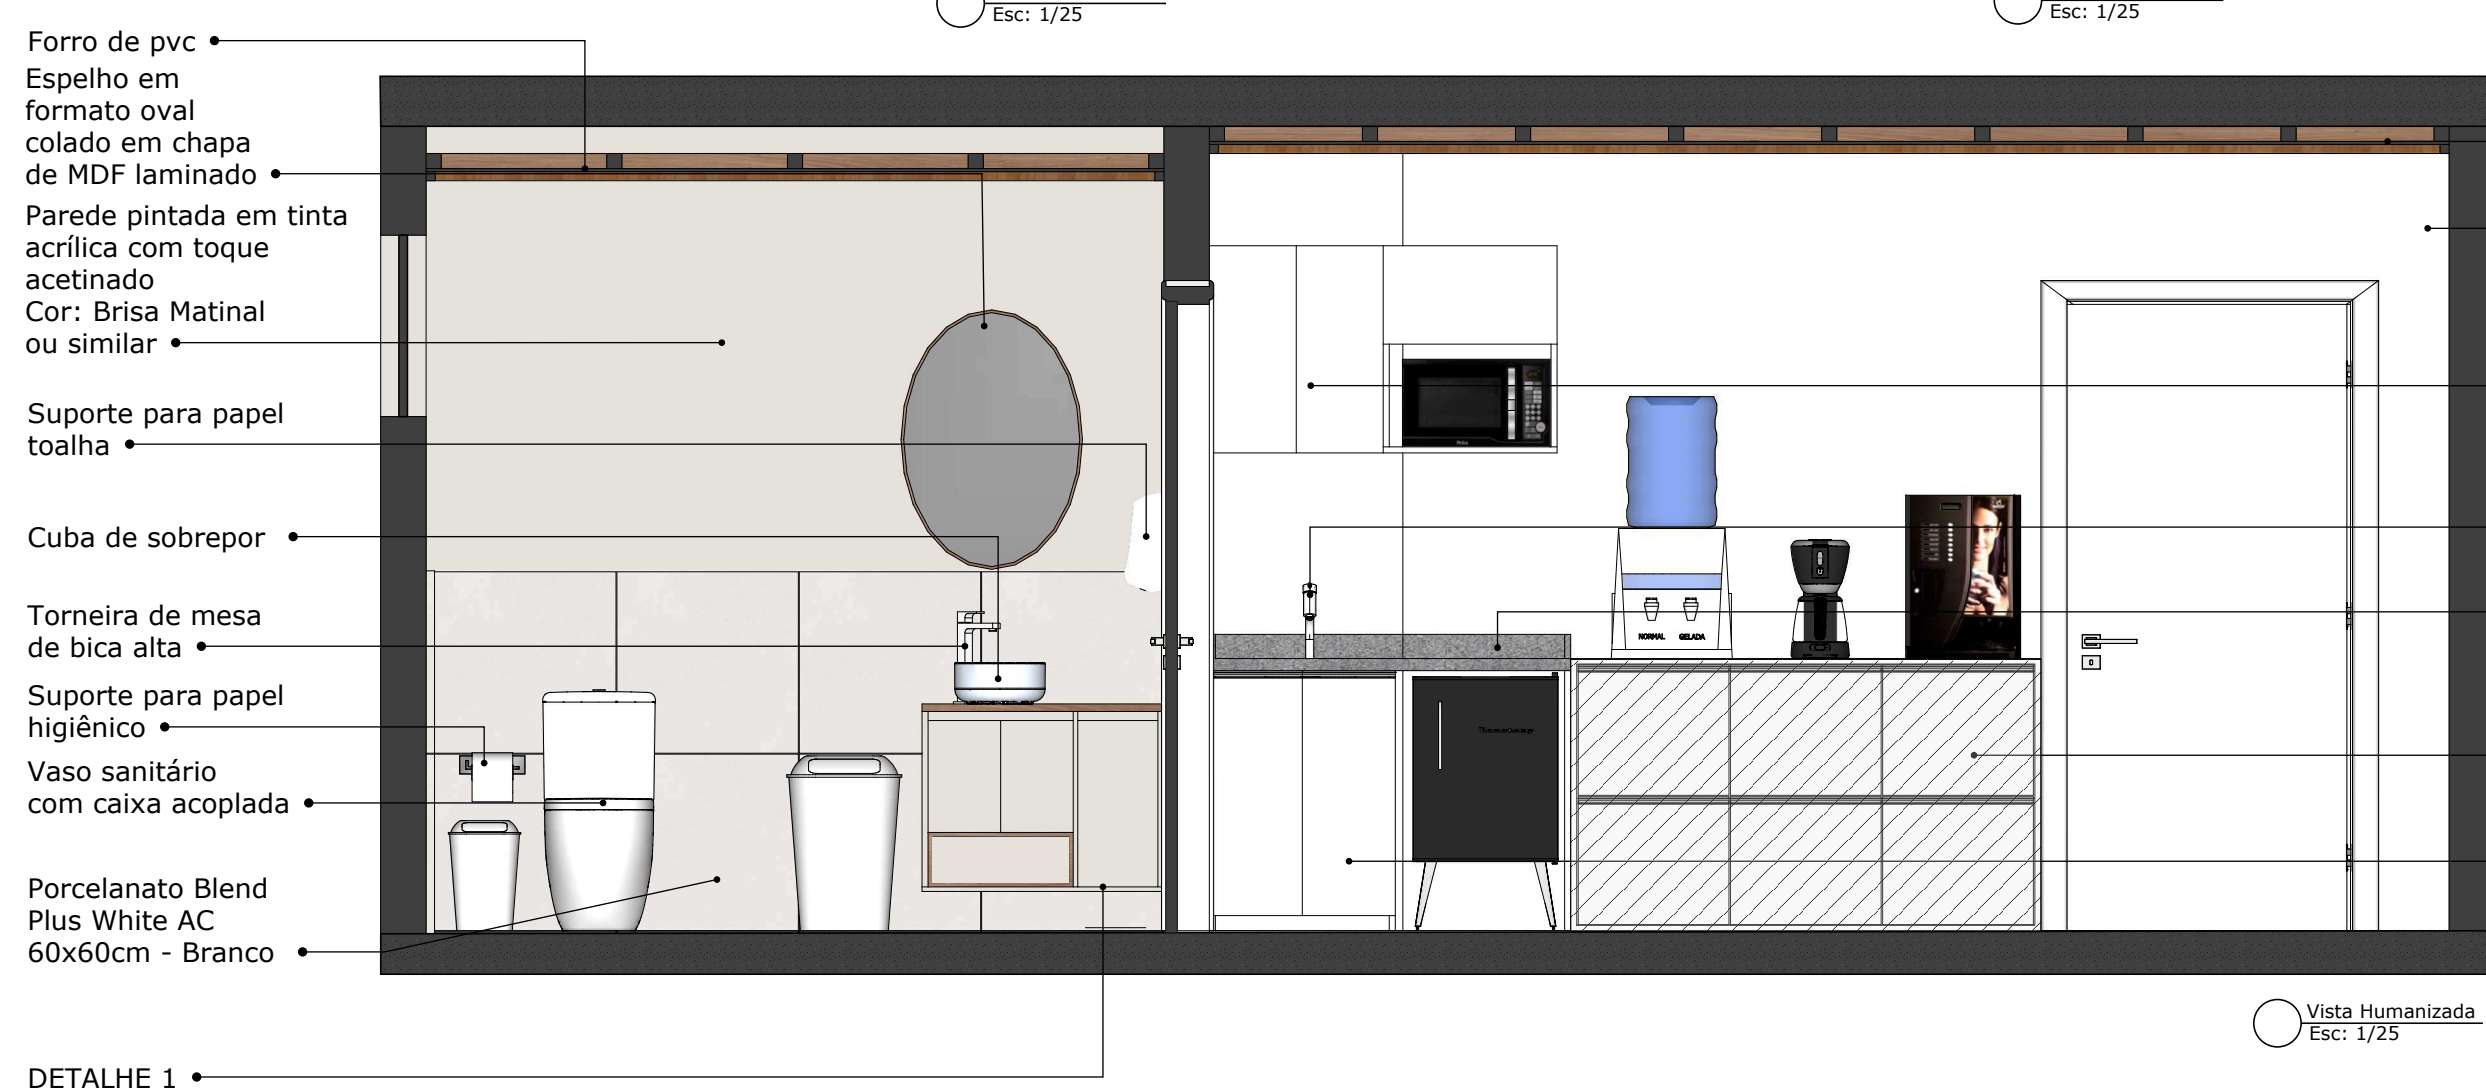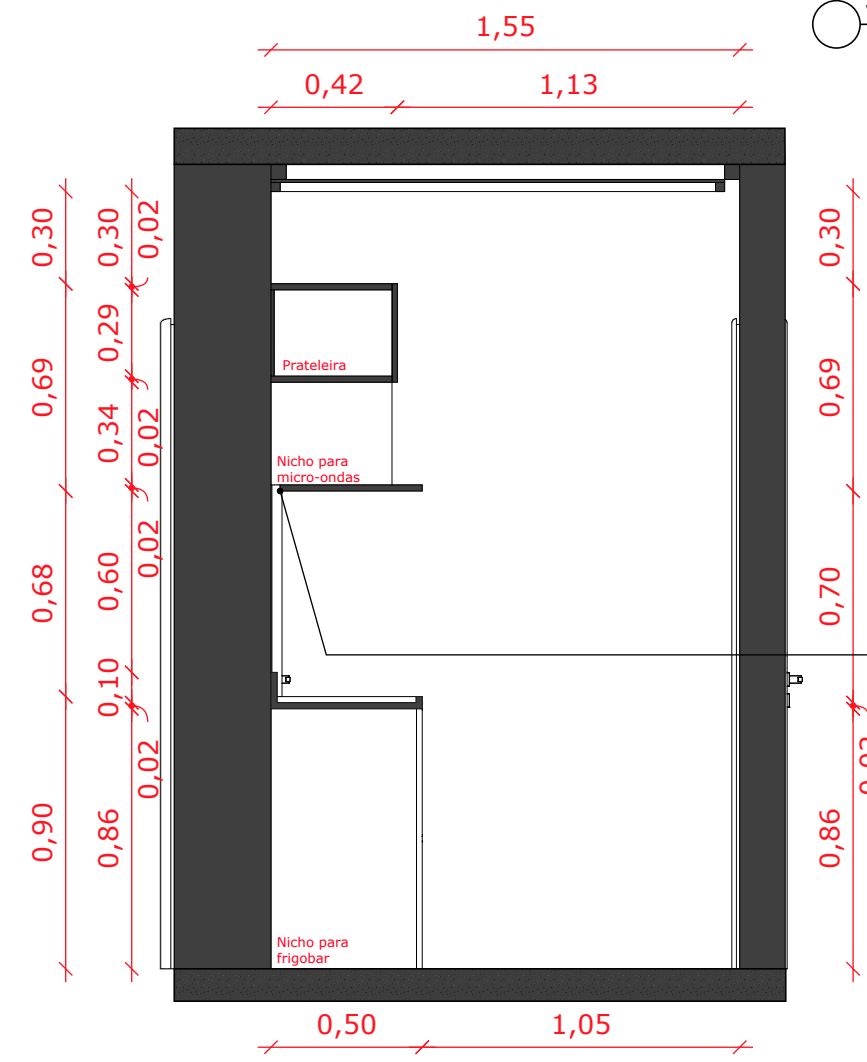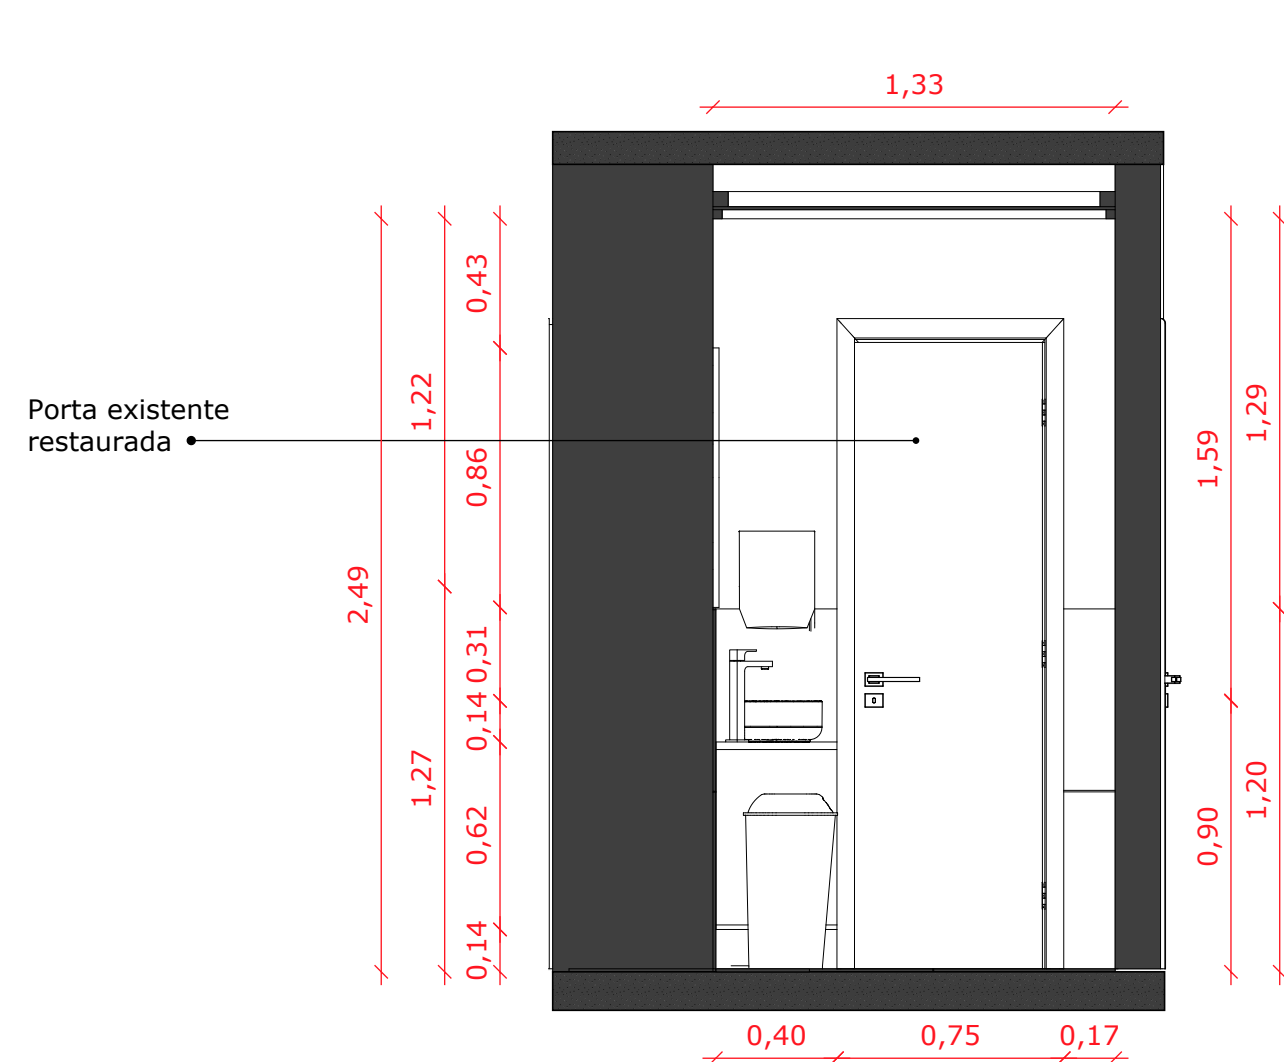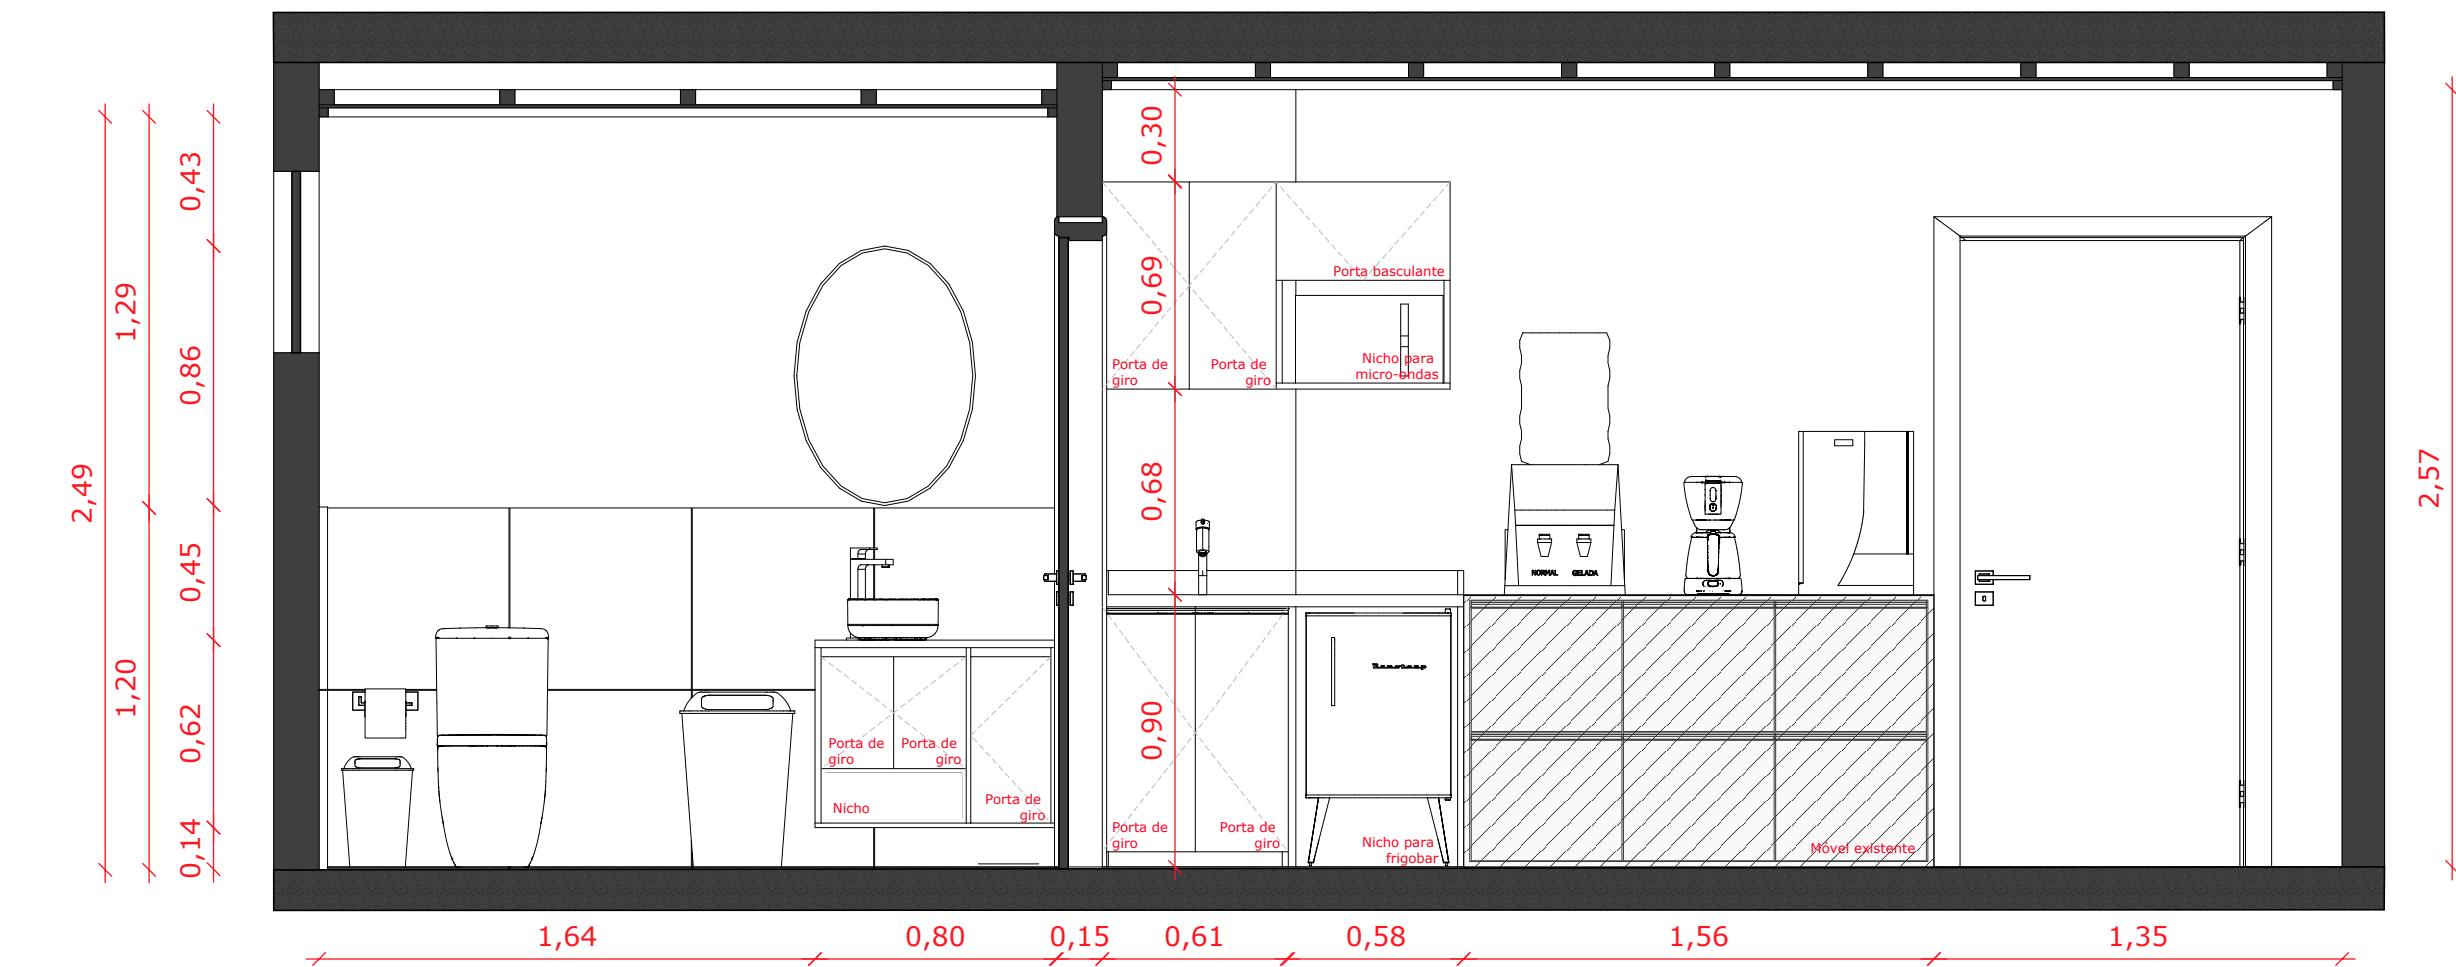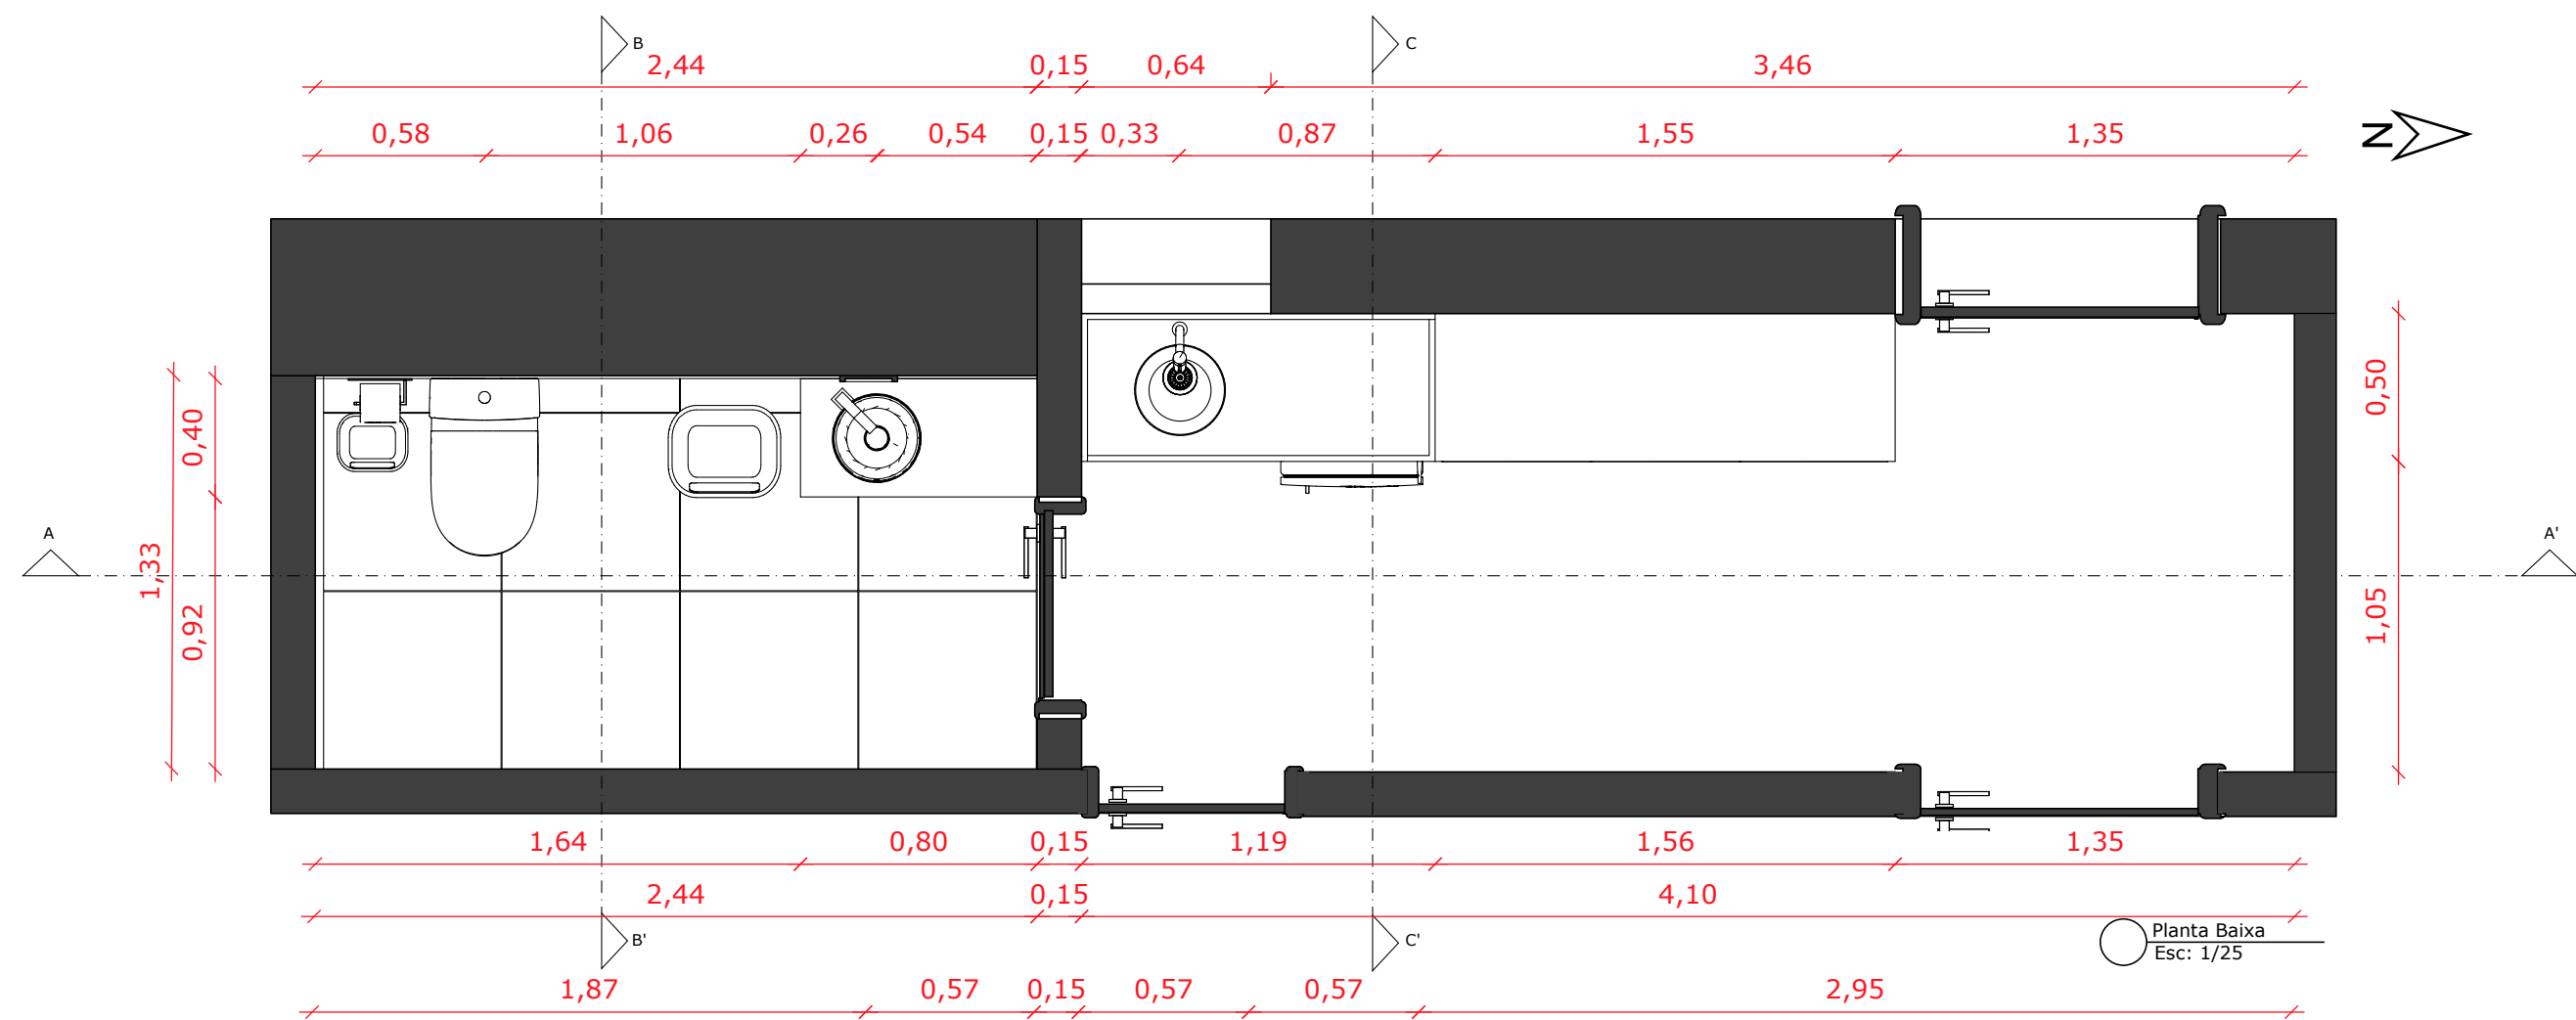



Detalhamento 1
Esc: 1/20

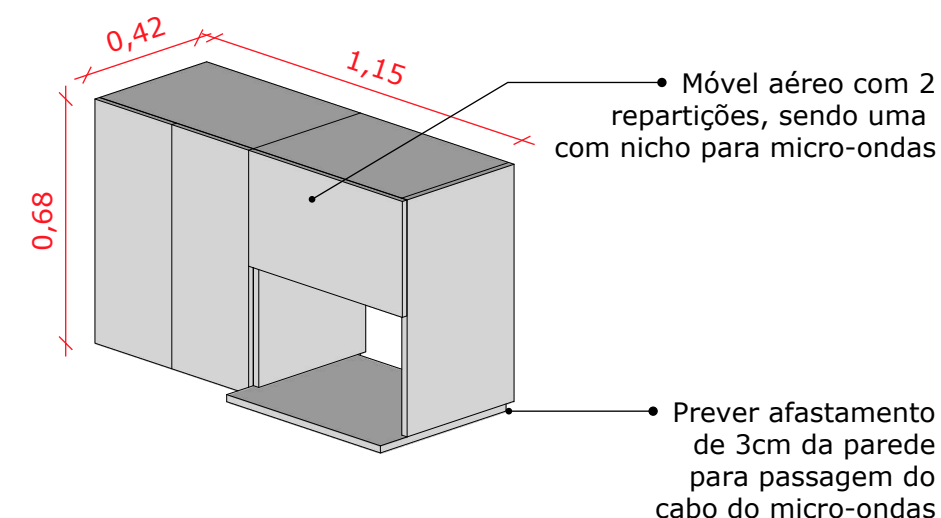





Detalhamento 2
Esc: 1/20

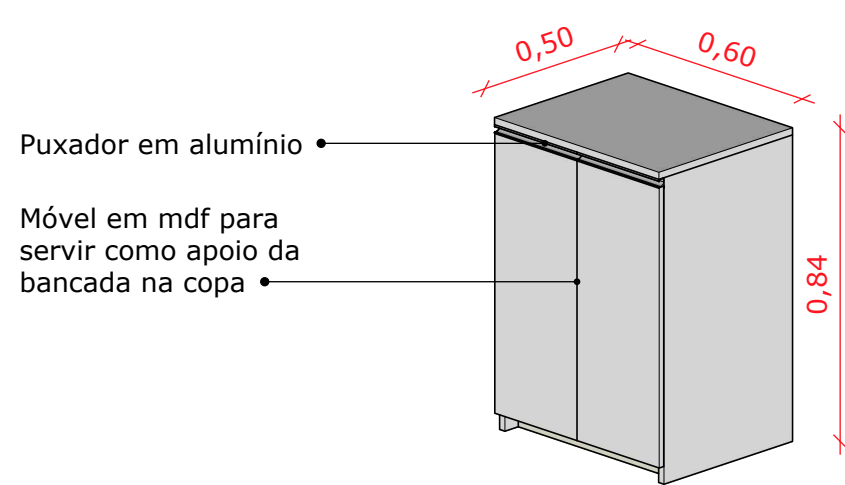

Detalhamento 3
Esc: 1/20

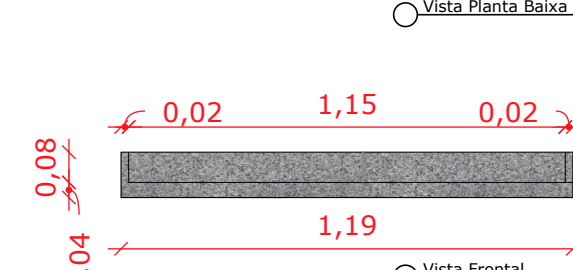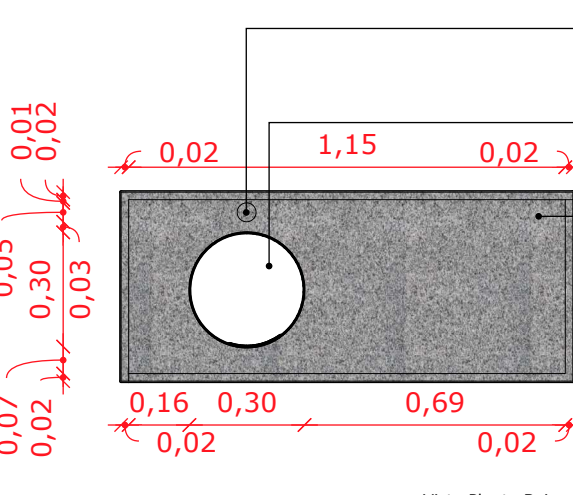

Detalhamento 4
Esc: 1/20

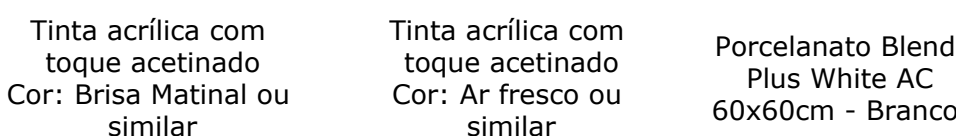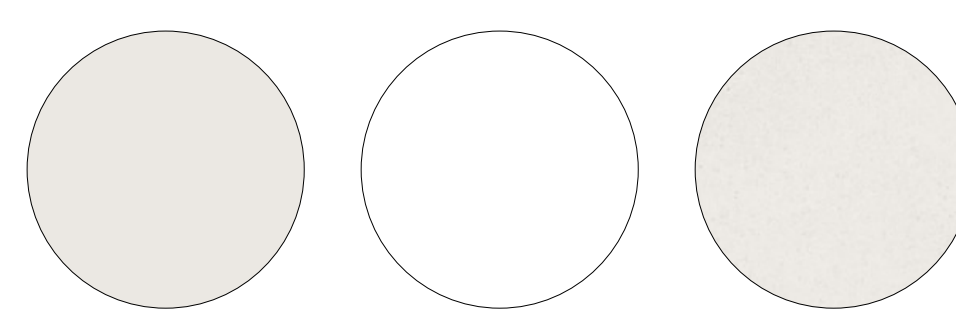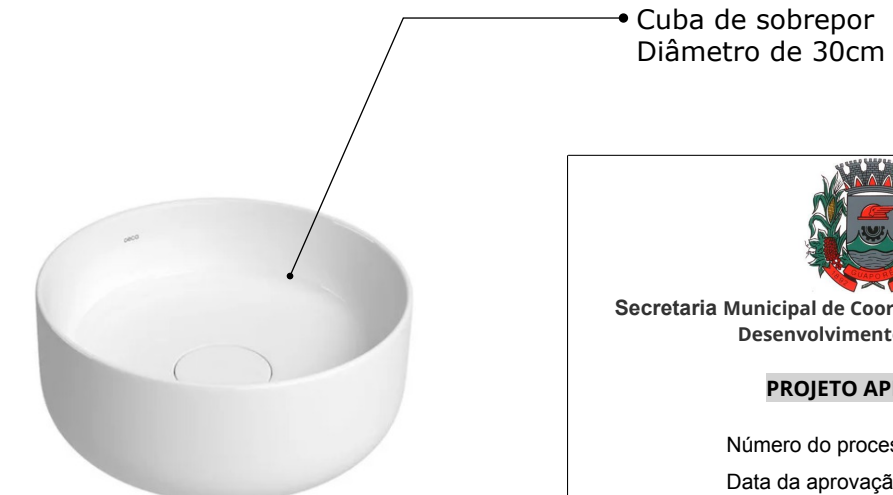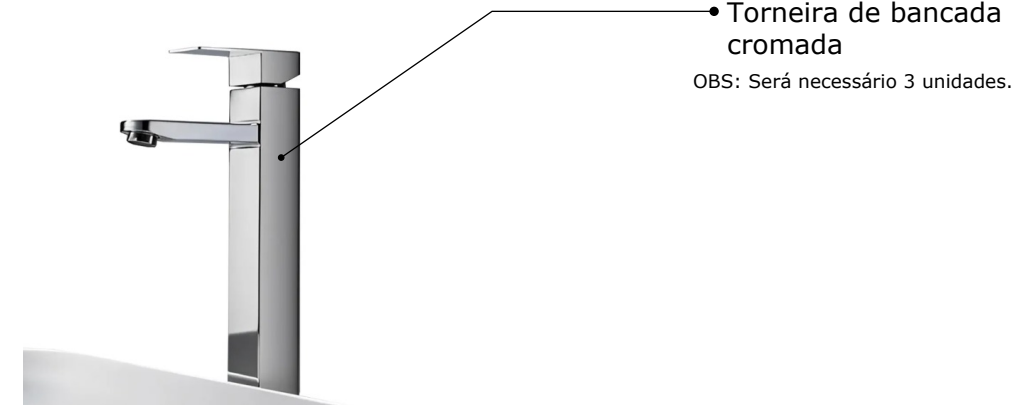

PROJETO: ARQUITETÔNICO Reforma do sanitário e copa do pavimento subsolo PREFEITURA MUNICIPAL DE GUAPORÉ - RS		RESPONSÁVEL TÉCNICO: David Caletti	
PRANCHA: 02		DATA: Julho/2025	
ESCALA: Definidas		PROJETO: ODAIR ANDRÉ ROSSETTI	

