






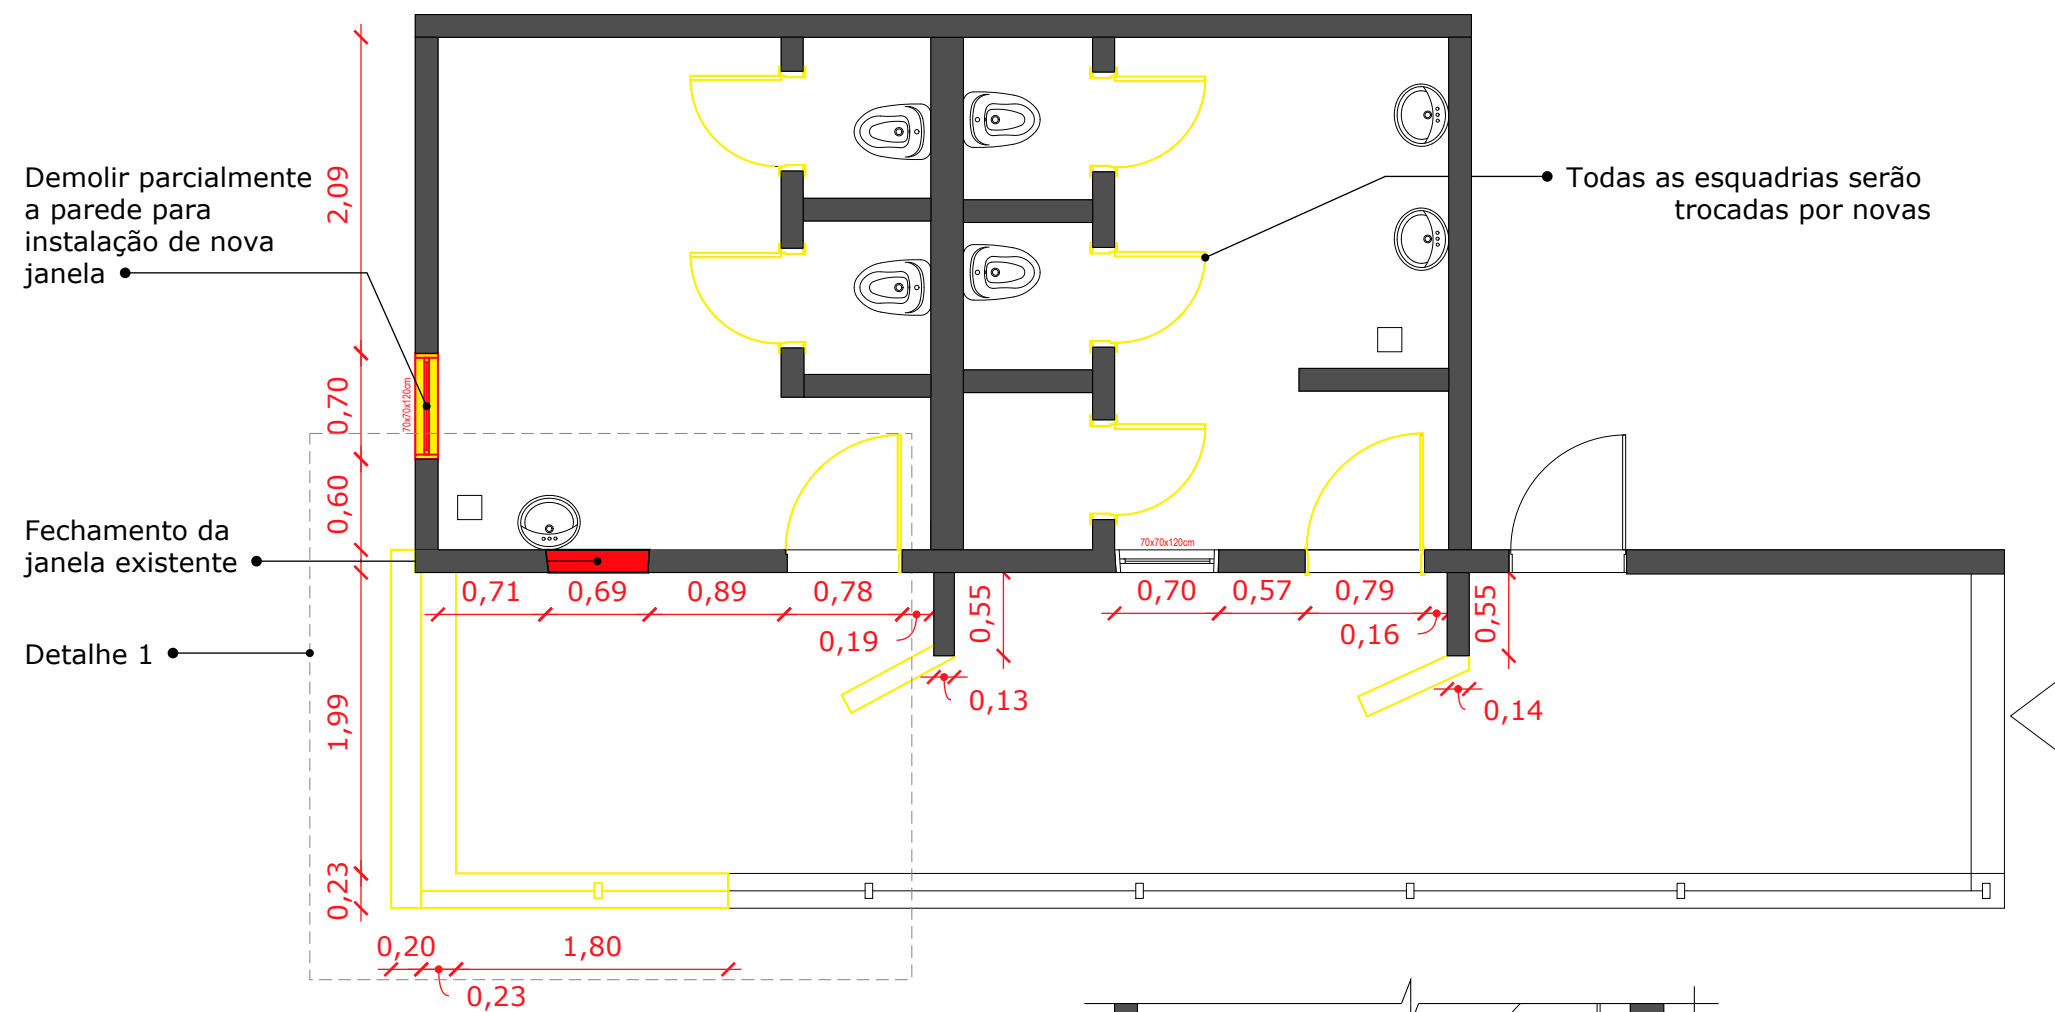


Planta Baixa existente
Esc: 1/50




- A demolir
- A construir

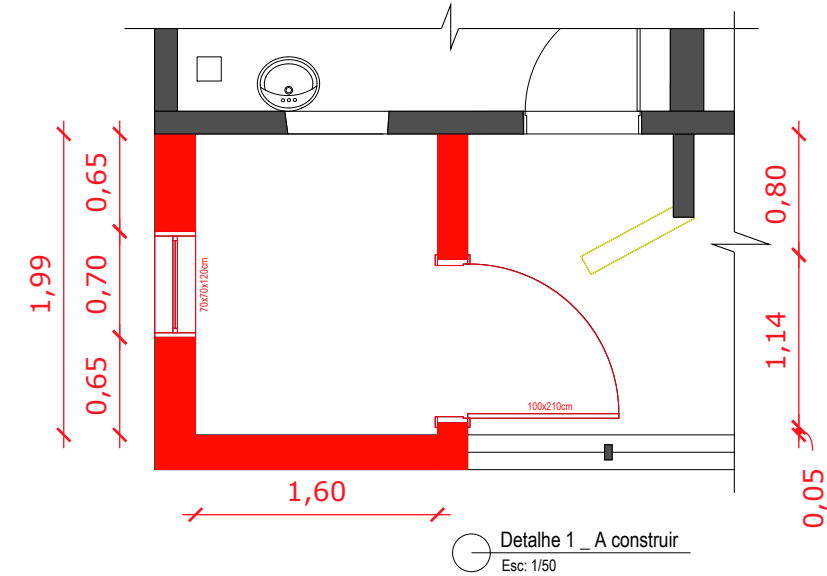

DETALHAMENRO ESTRUTURAL DO SANITÁRIO NOVO

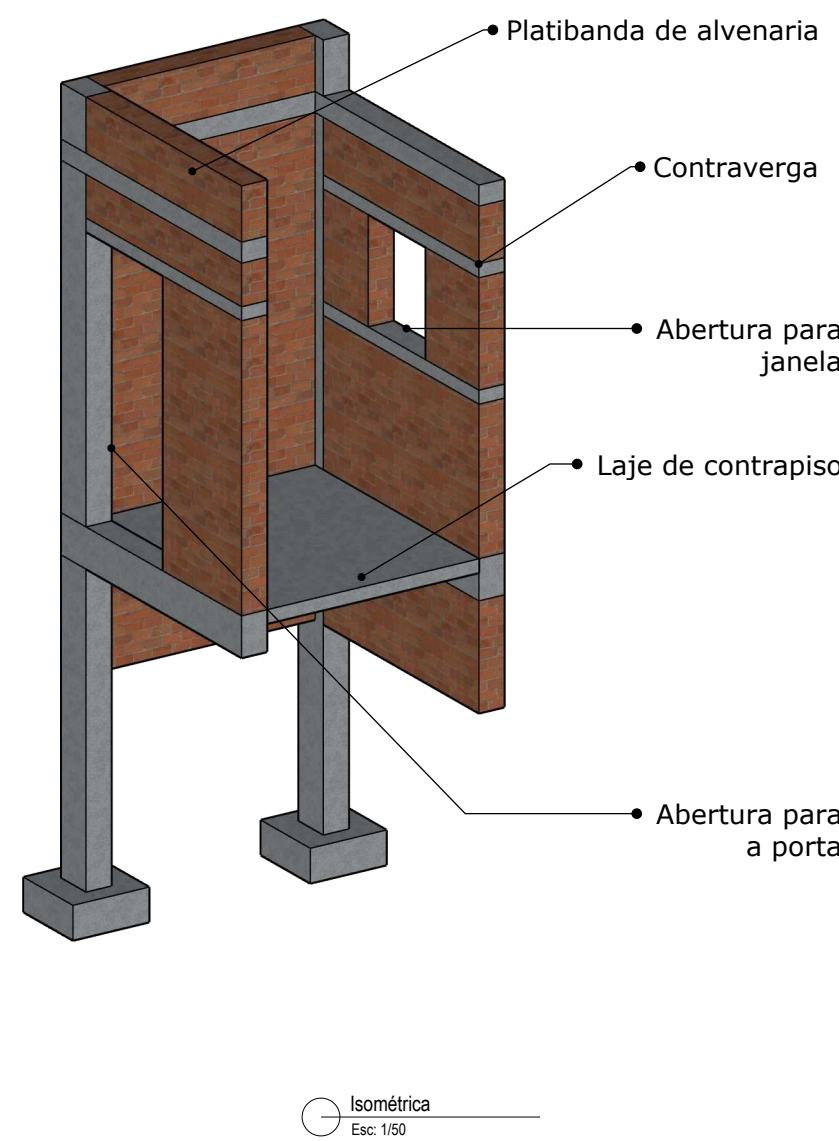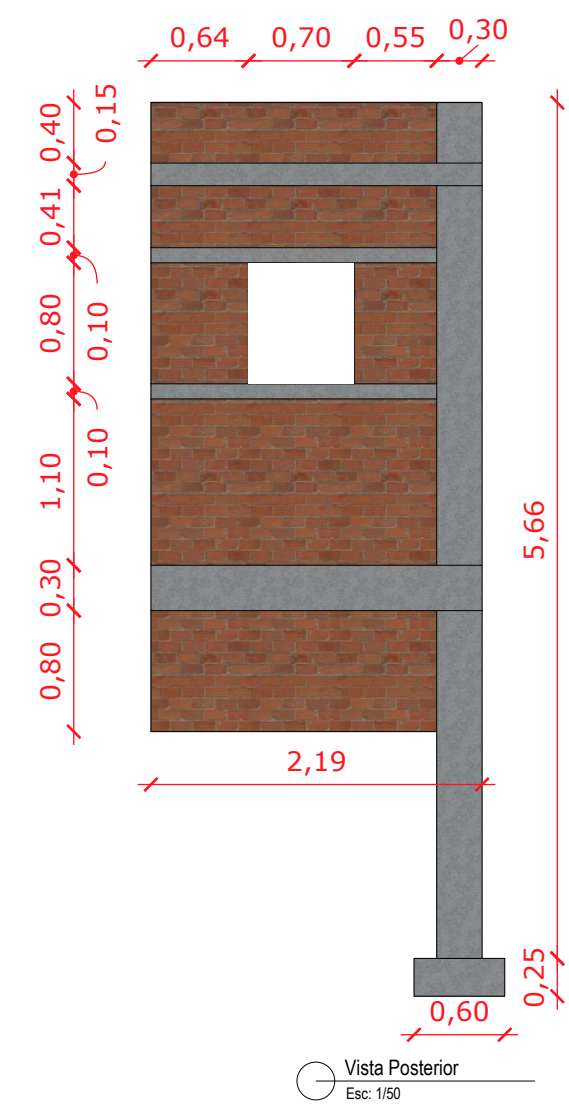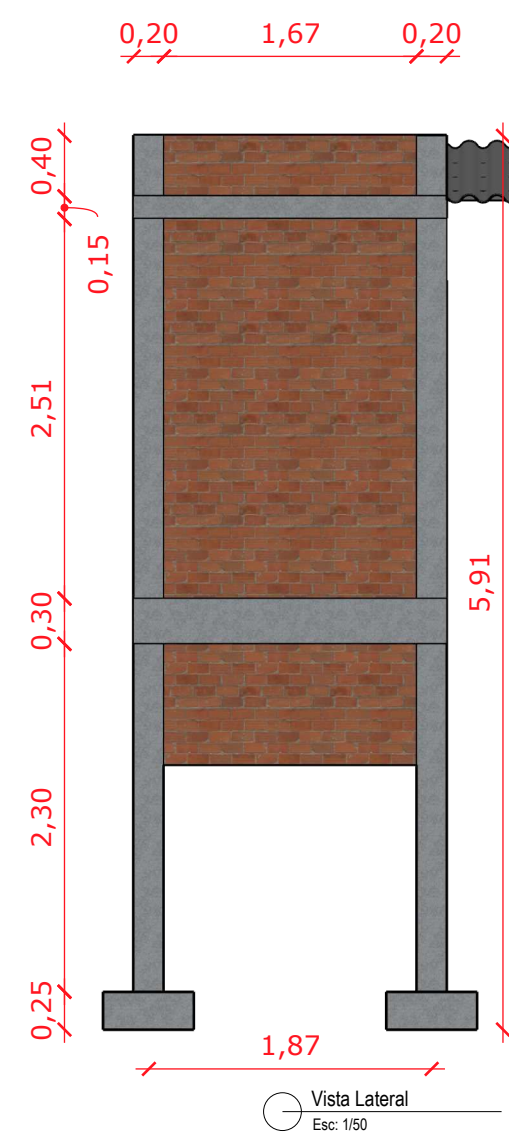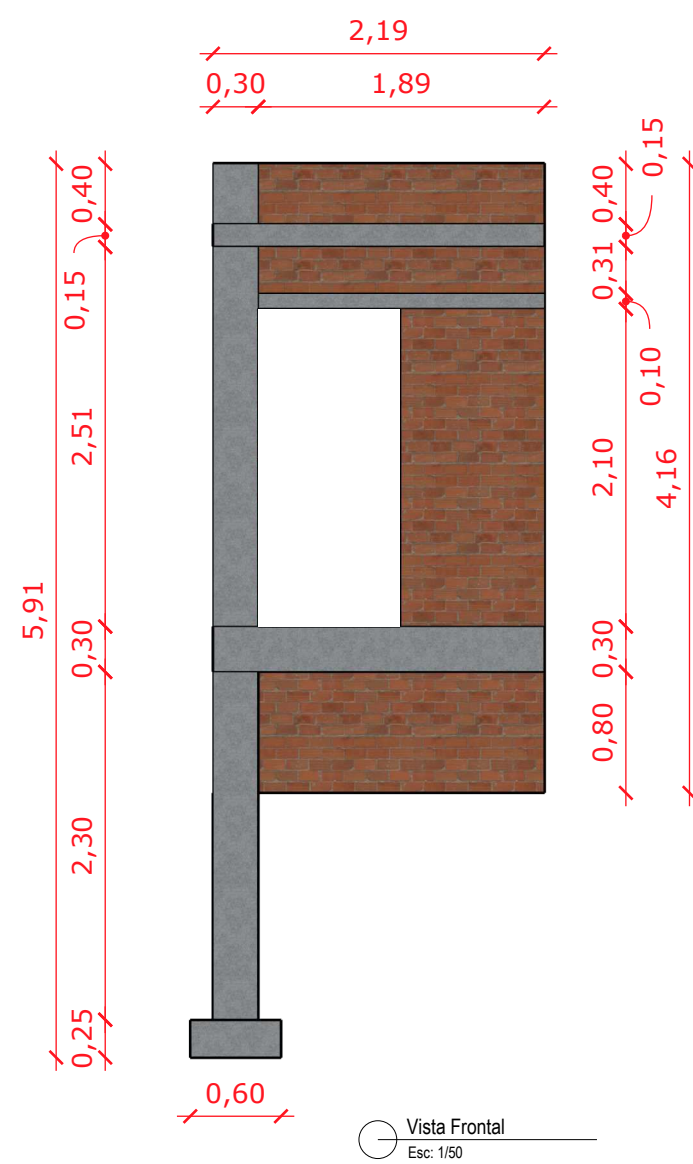

DETALHAMENRO COBERTURA

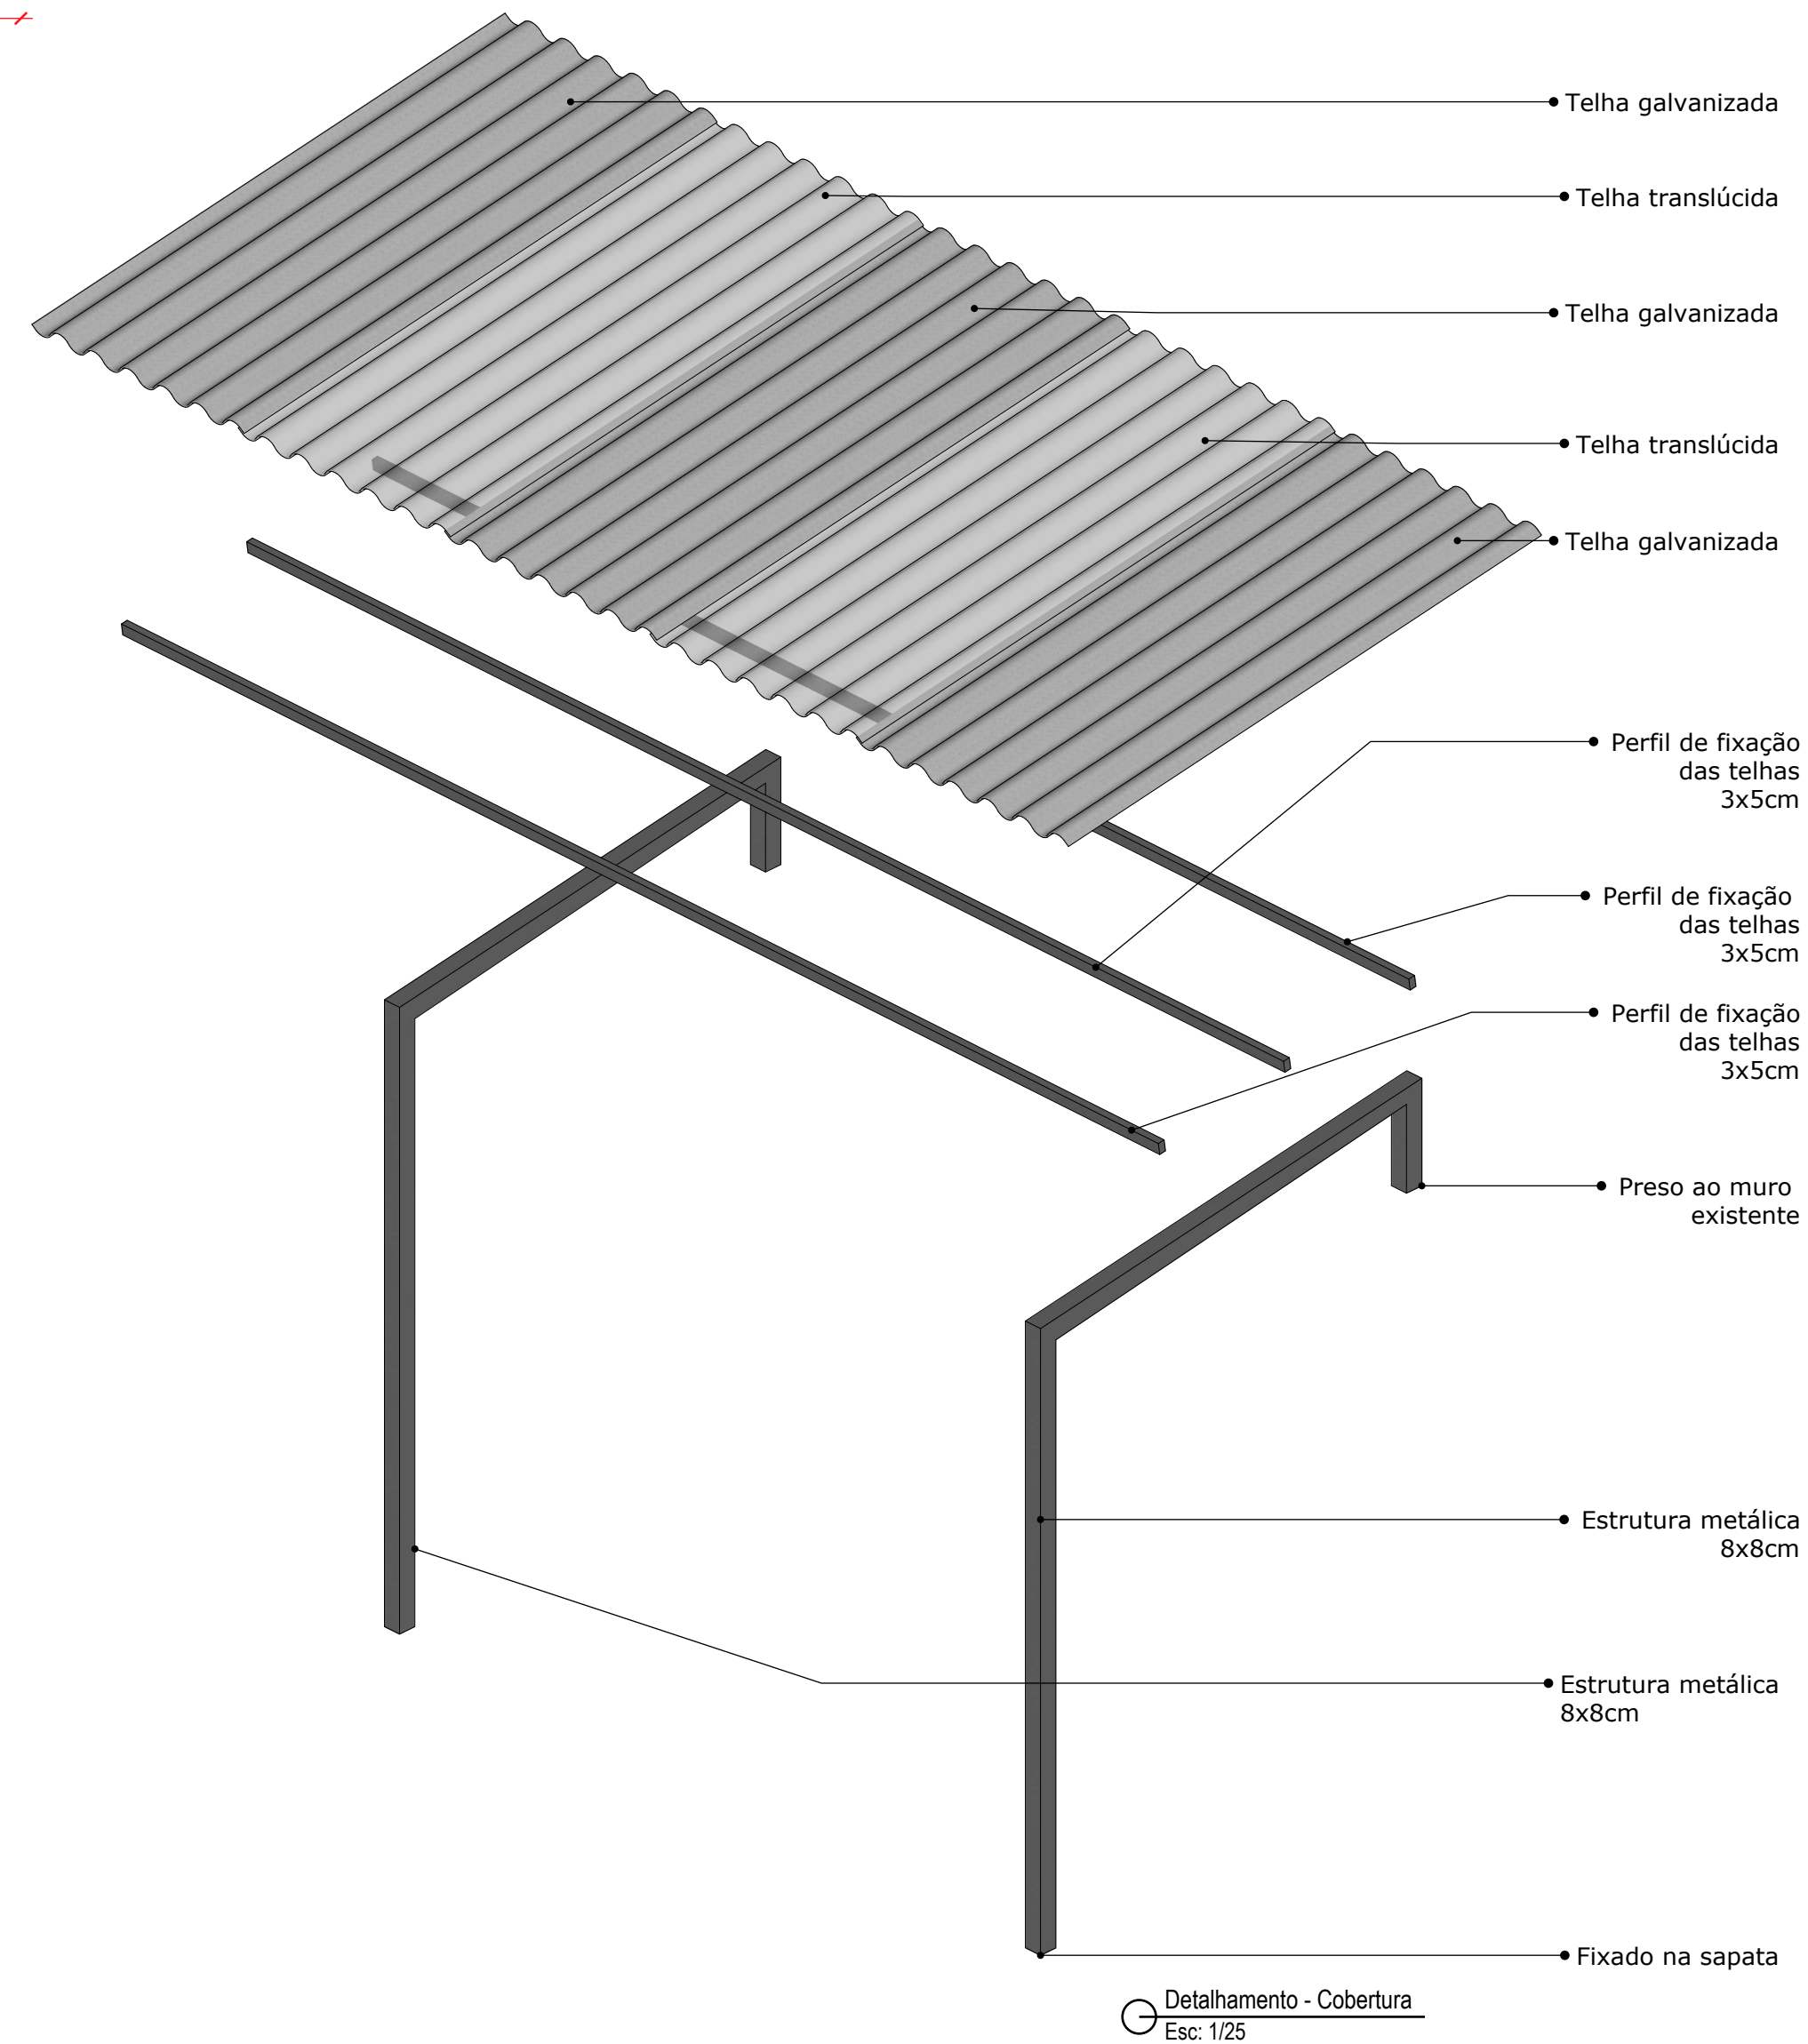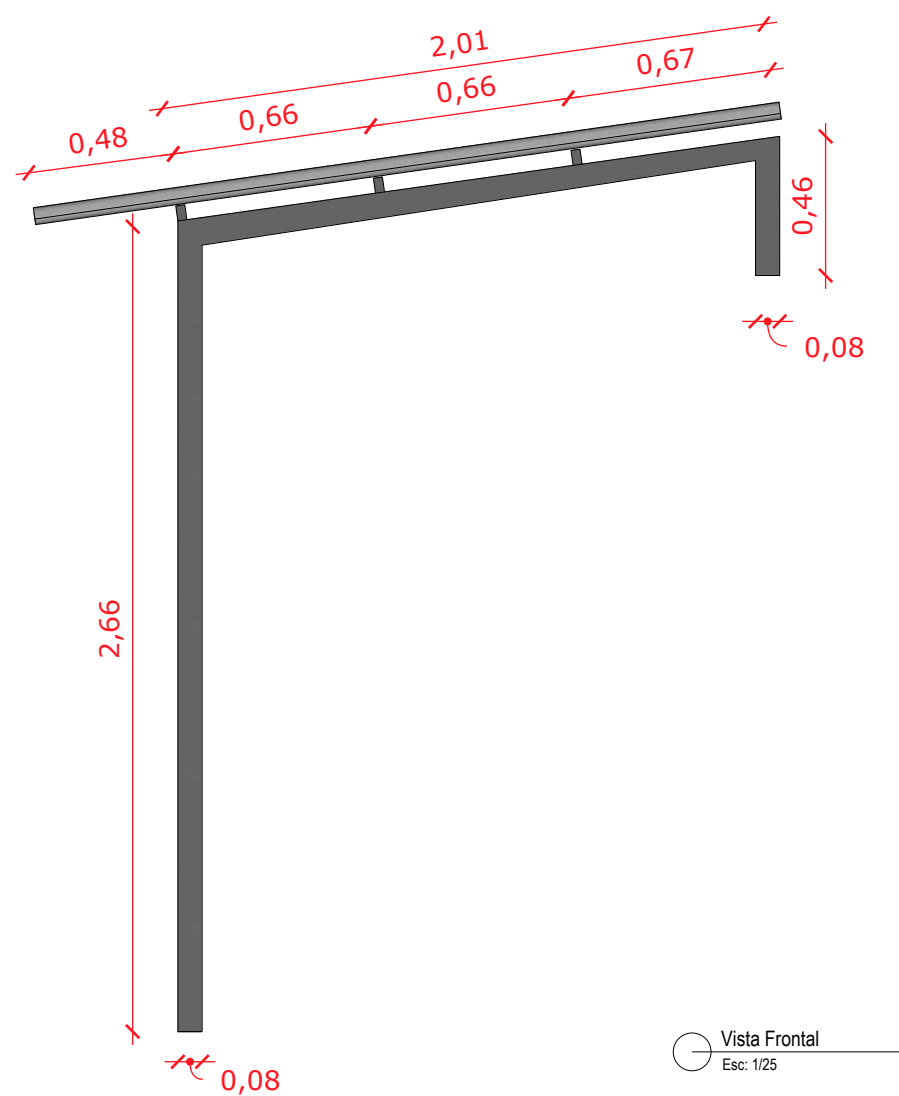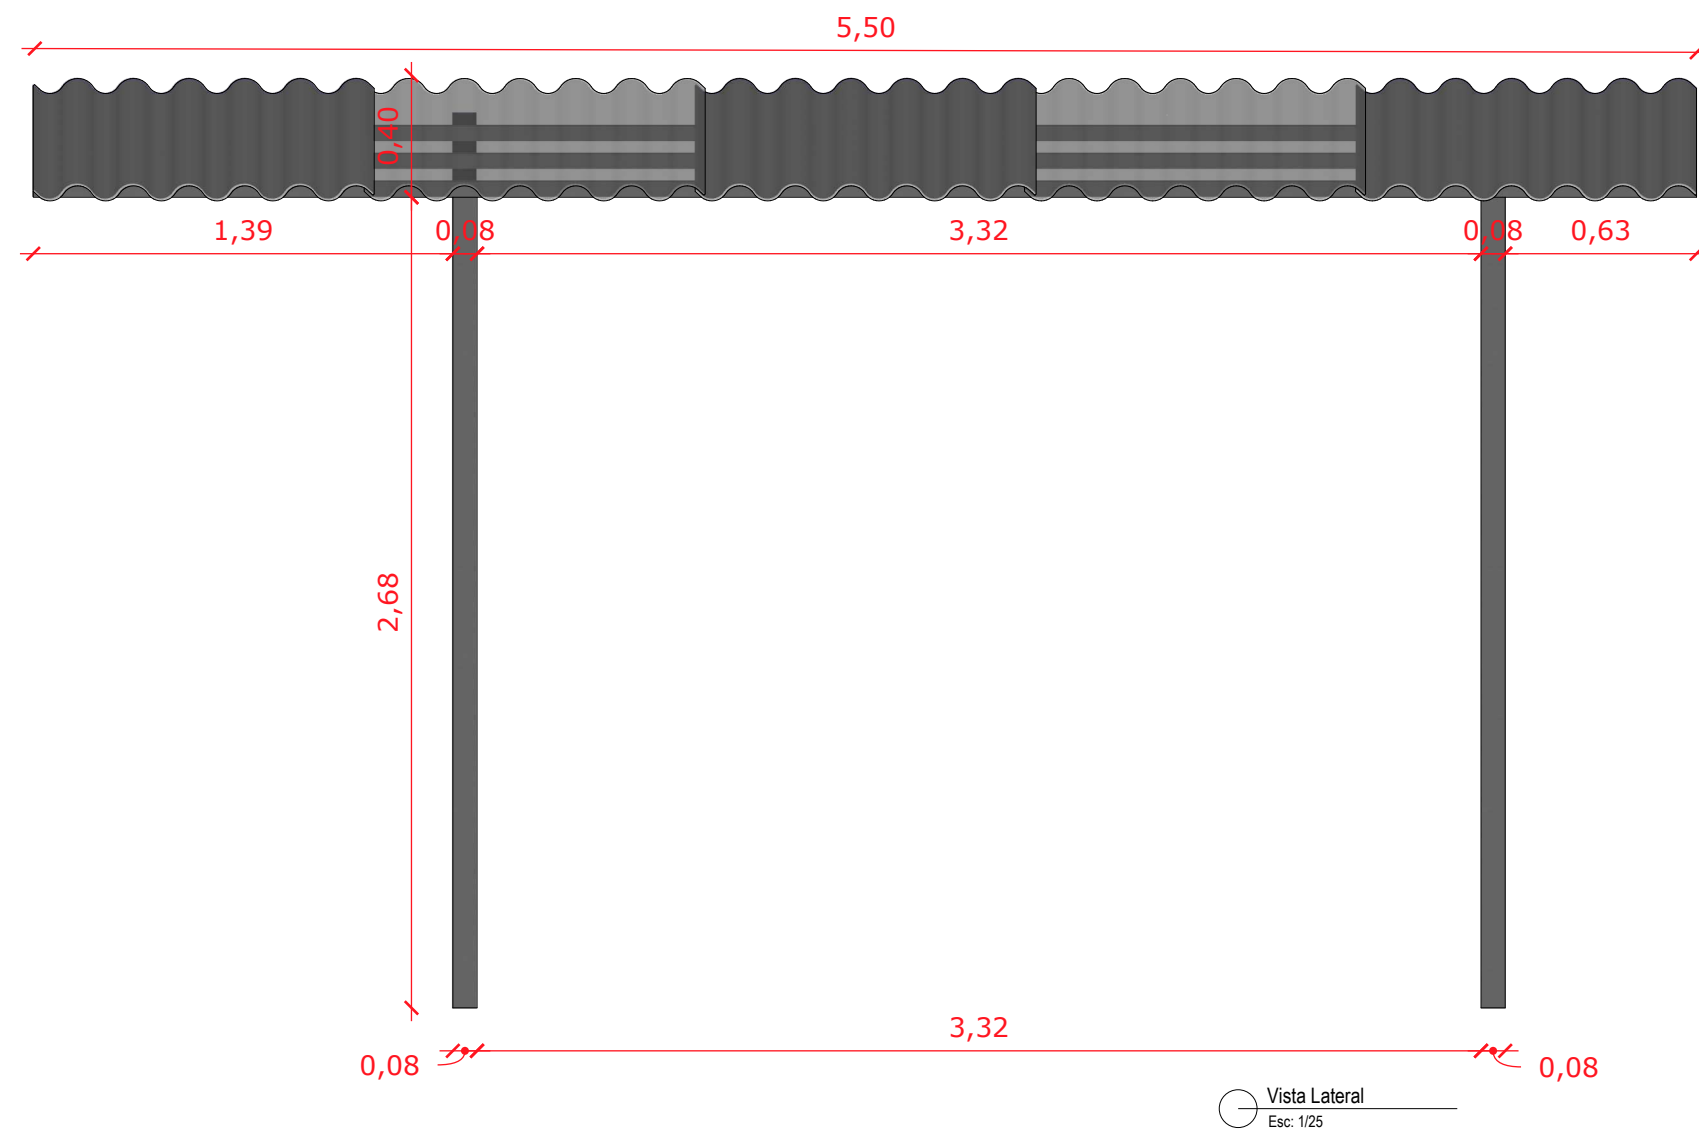

Secretaria Municipal de Coordenação, Planejamento e Desenvolvimento Econômico











PROJETO APROVADO

Número do processo: 063/2025


Data da aprovação: 15/05/2025

Aprovado por: Gean Carlos de Oliveira


PROPONENTE:			MUNICÍPIO DE GUAPORÉ	
PROJETO:			RESPONSÁVEL TÉCNICO:	
ARQUITETÔNICO			David Caletti	
REFORMA E AMPLIAÇÃO - Sanitários Públicos			PROPONENTE:	
PREFEITURA MUNICIPAL DE GUAPORÉ - RS			Odair André Rossetta	
ENDEREÇO:			PREFEITO MUNICIPAL DE GUAPORÉ	
AVENIDA SÍLVIO SANSON, Nº 1135, CENTRO, GUAPORÉ				
PRANCHA:	DATA:	ESCALA:		
01	Mai/2025	Definidas		

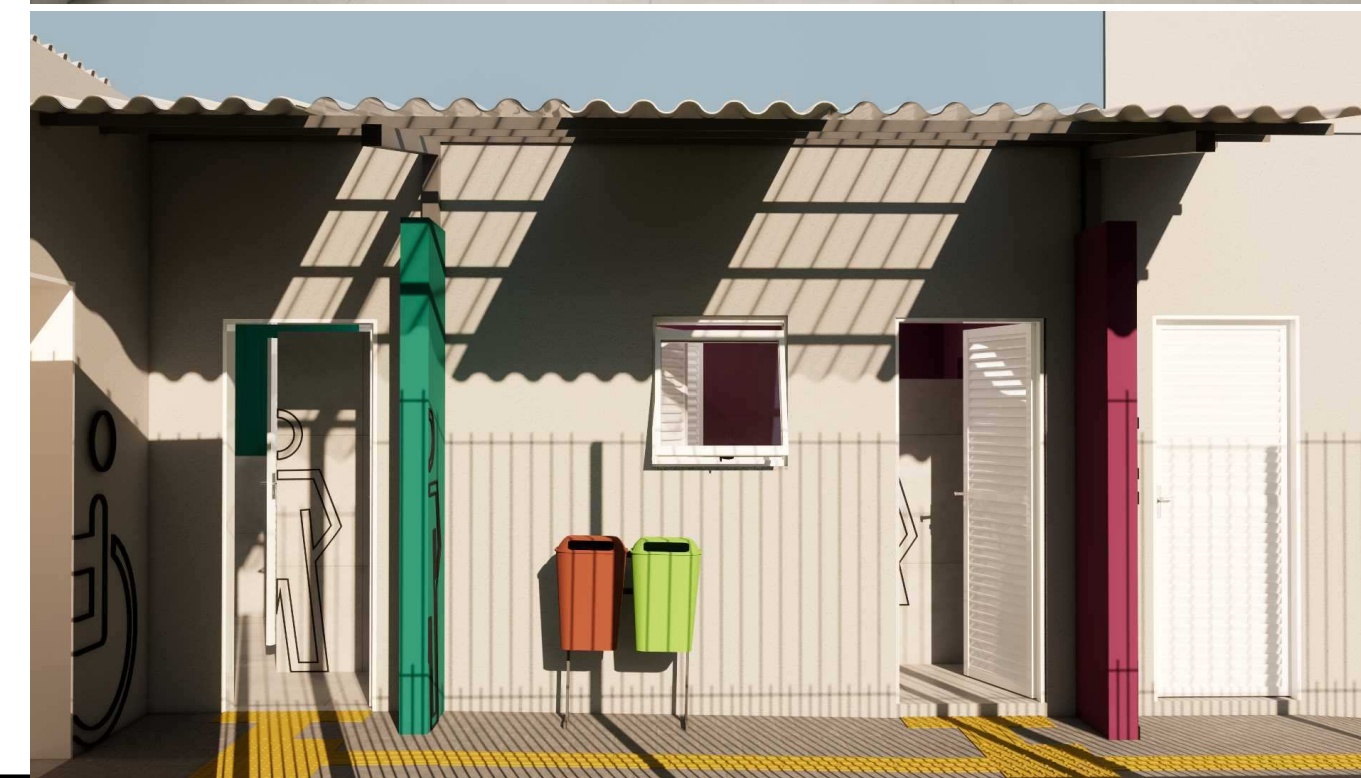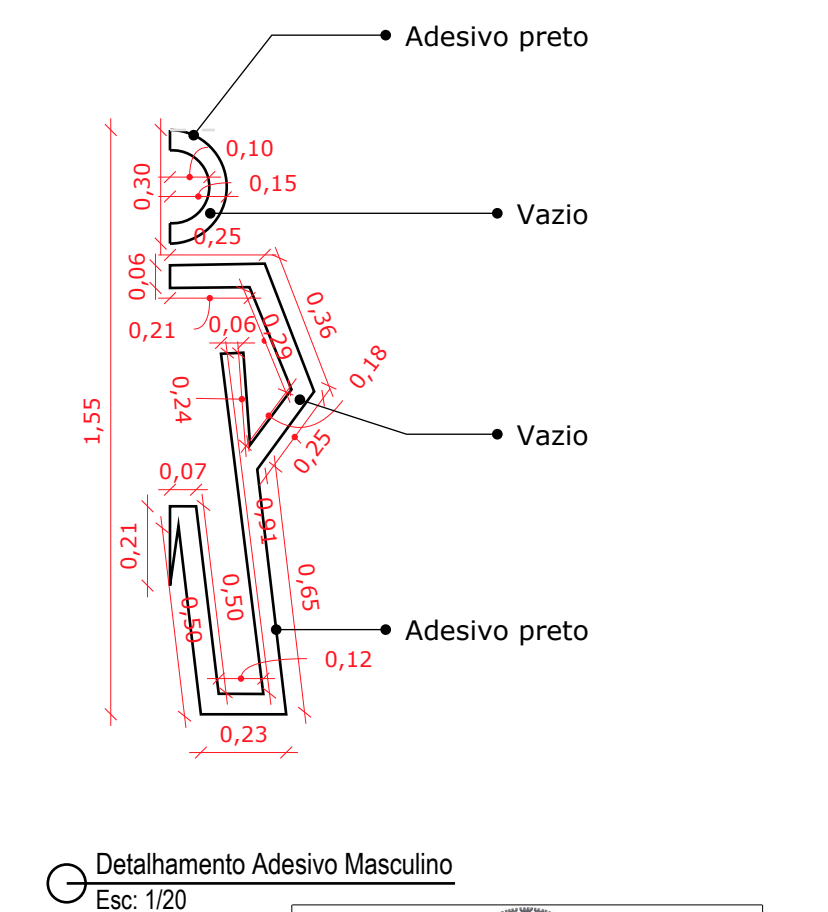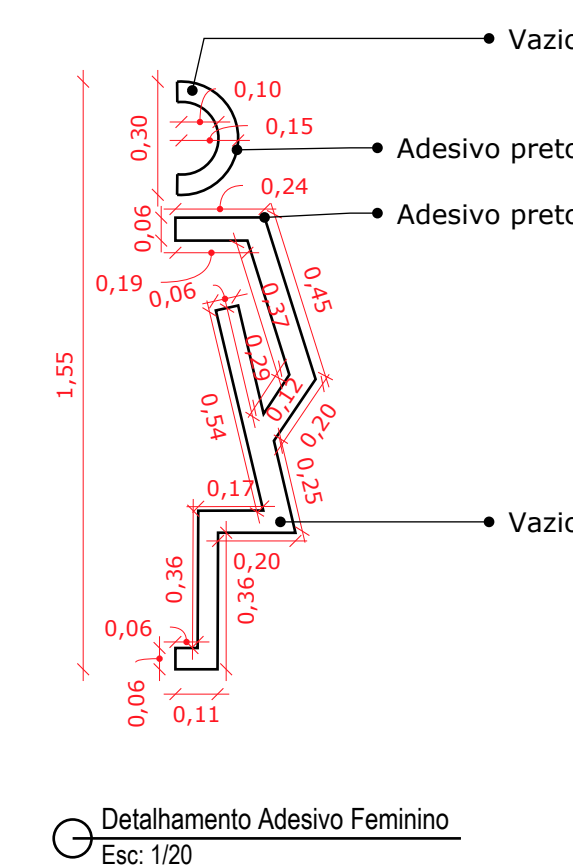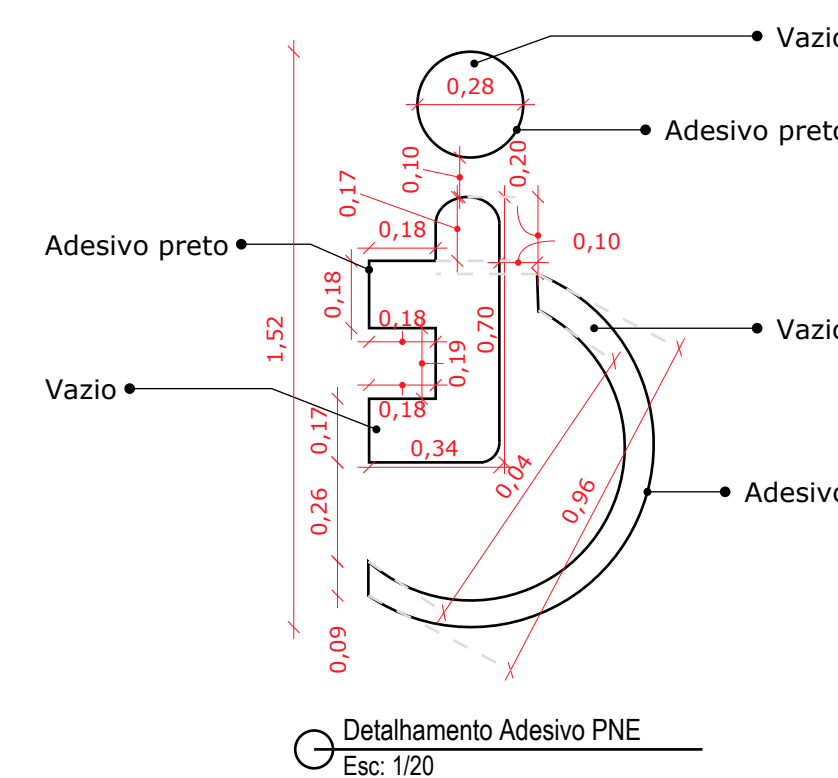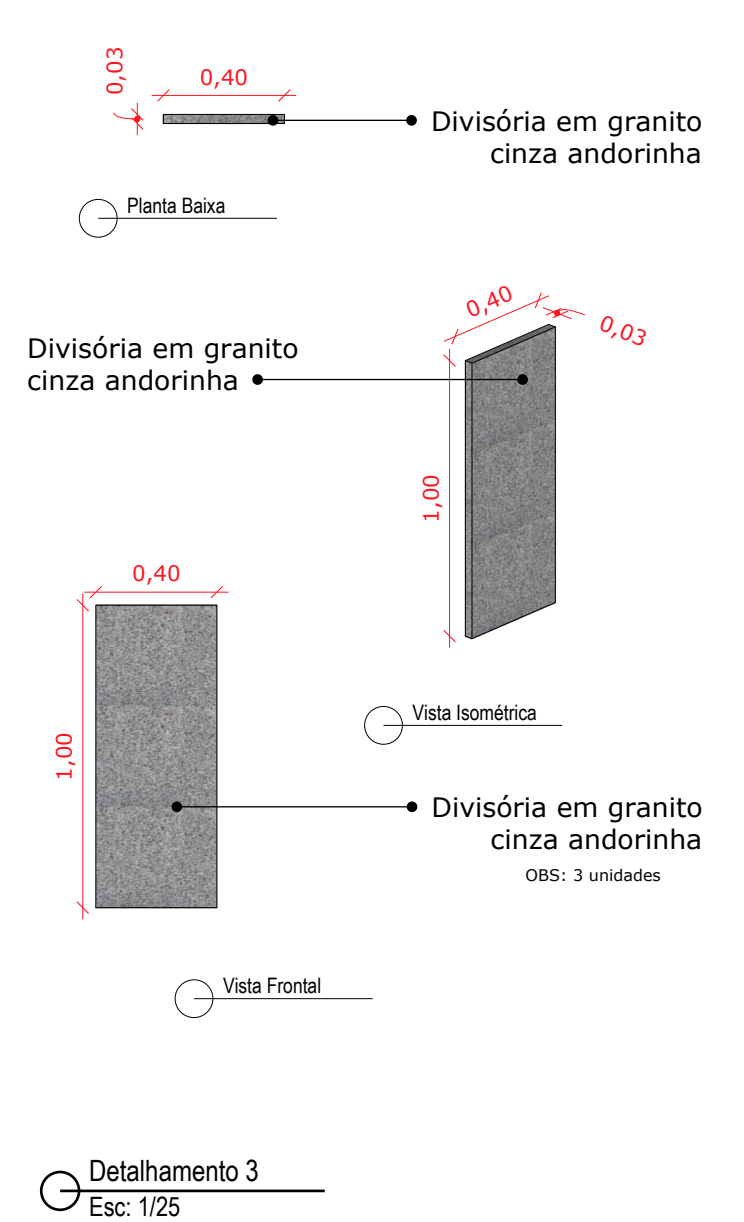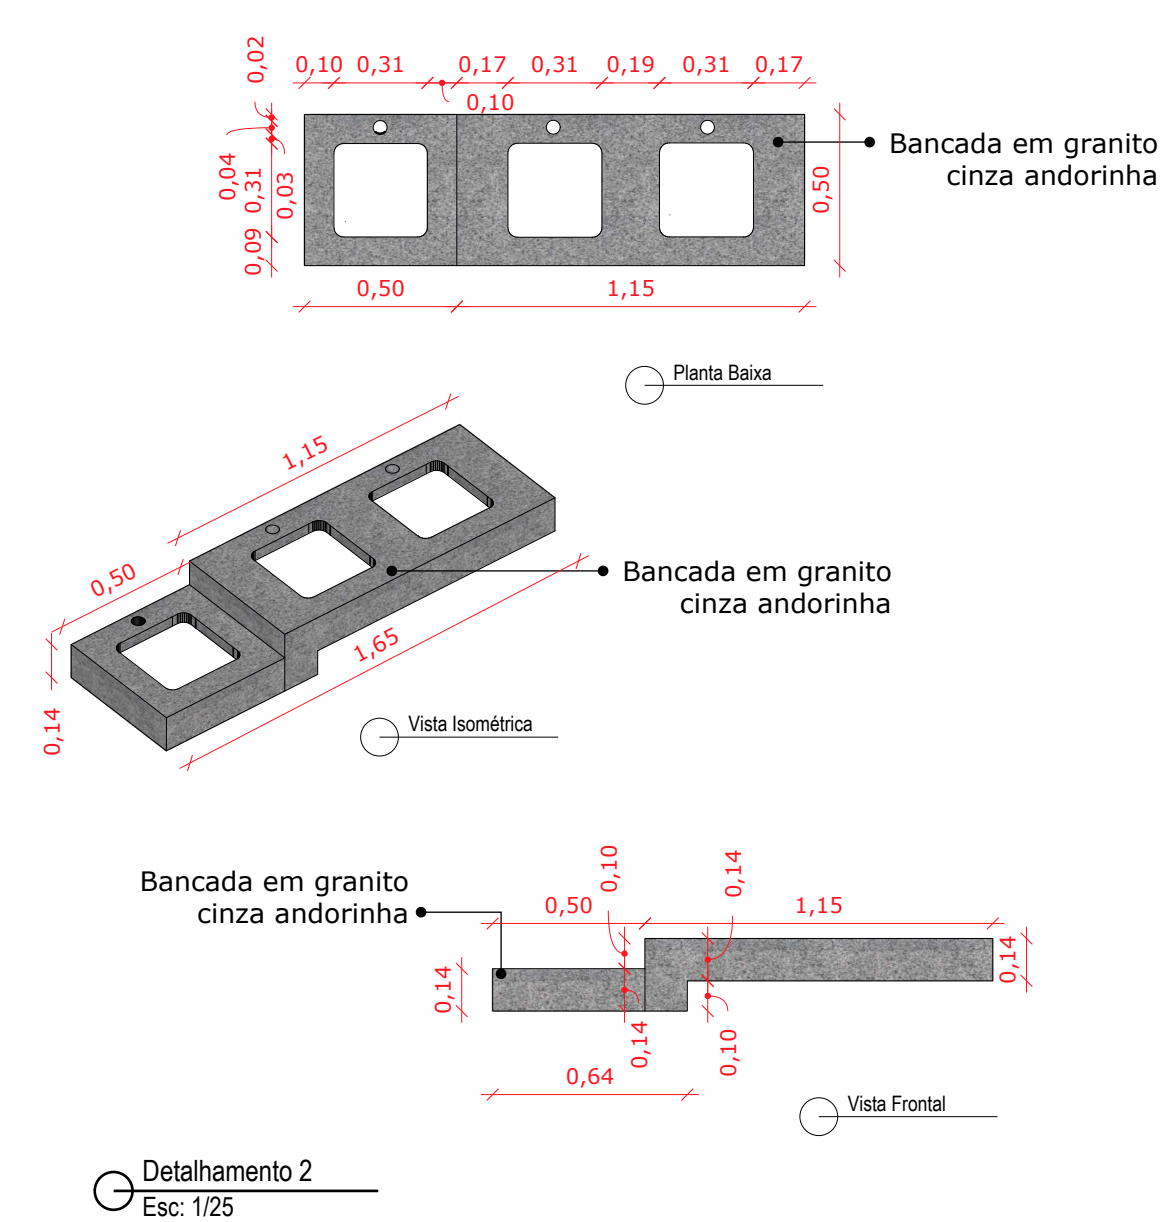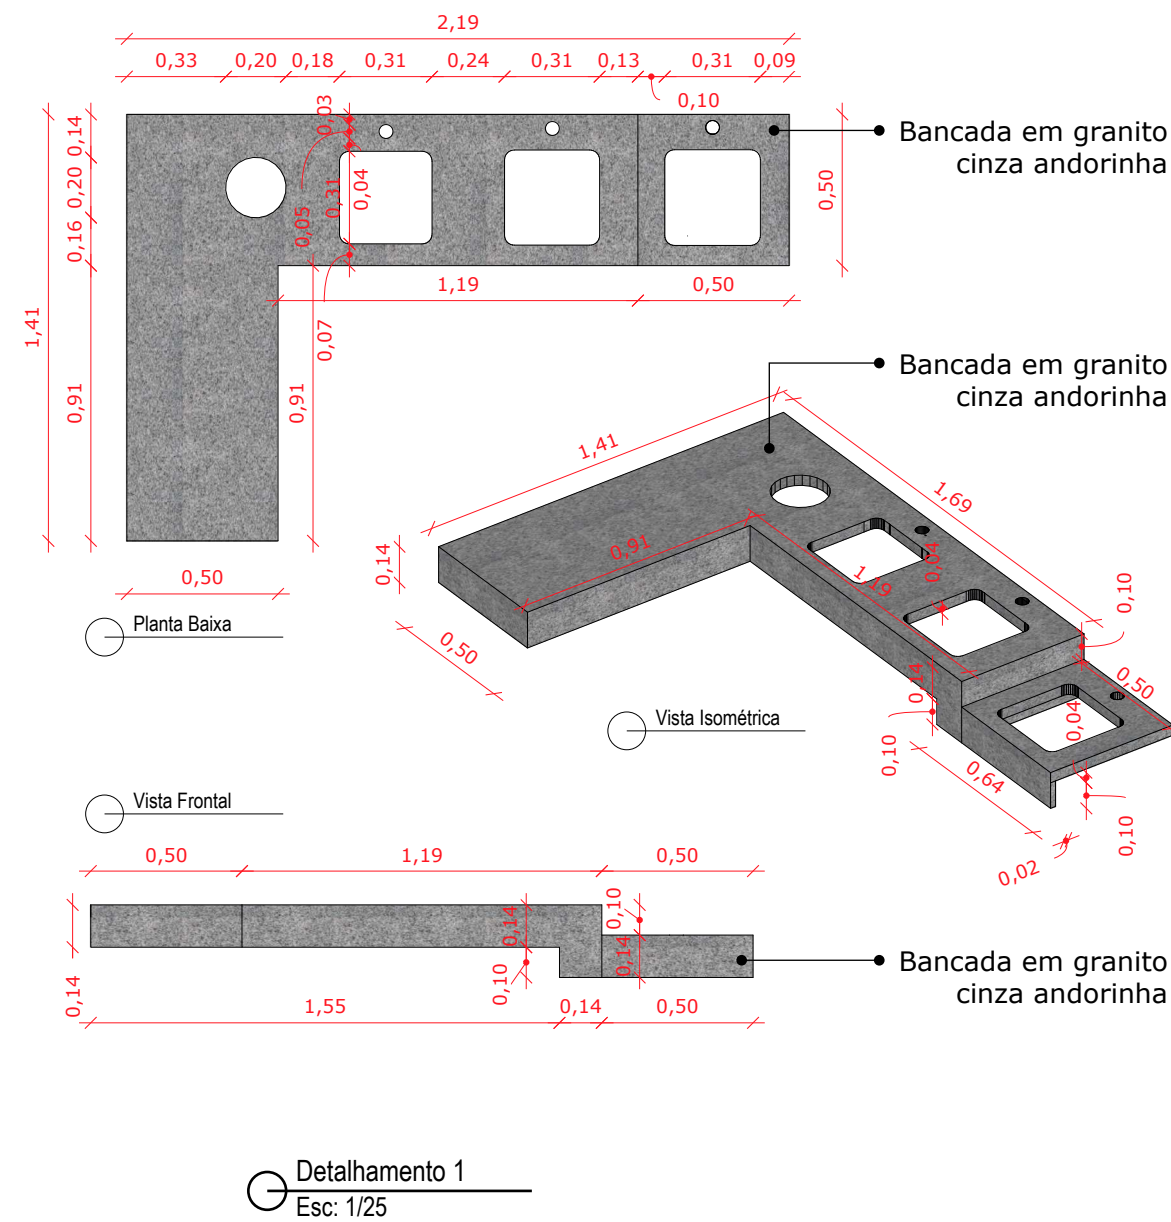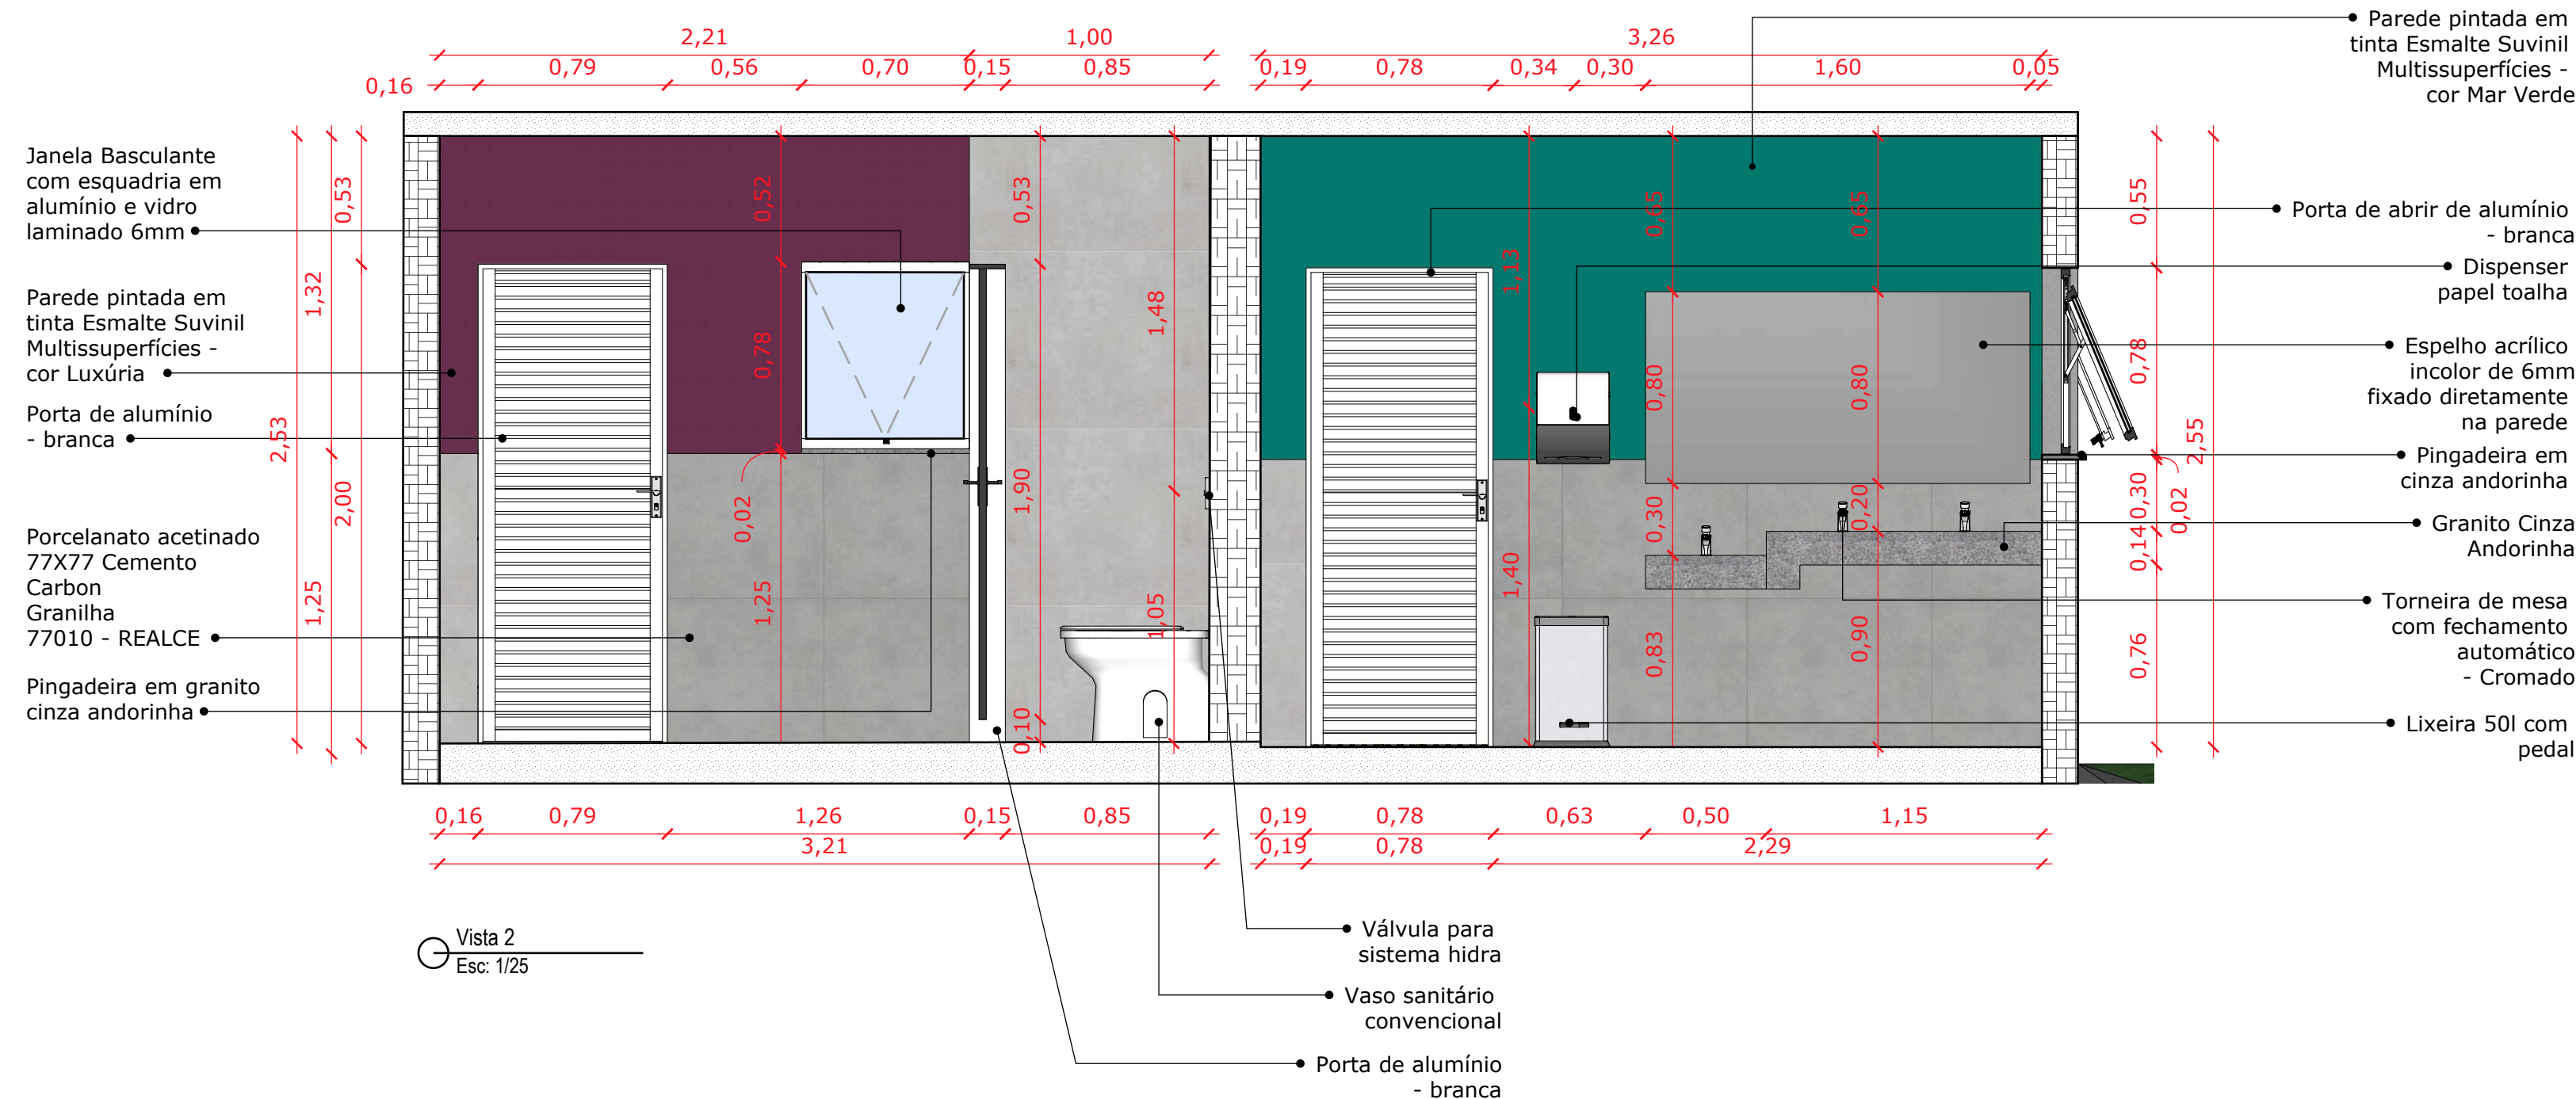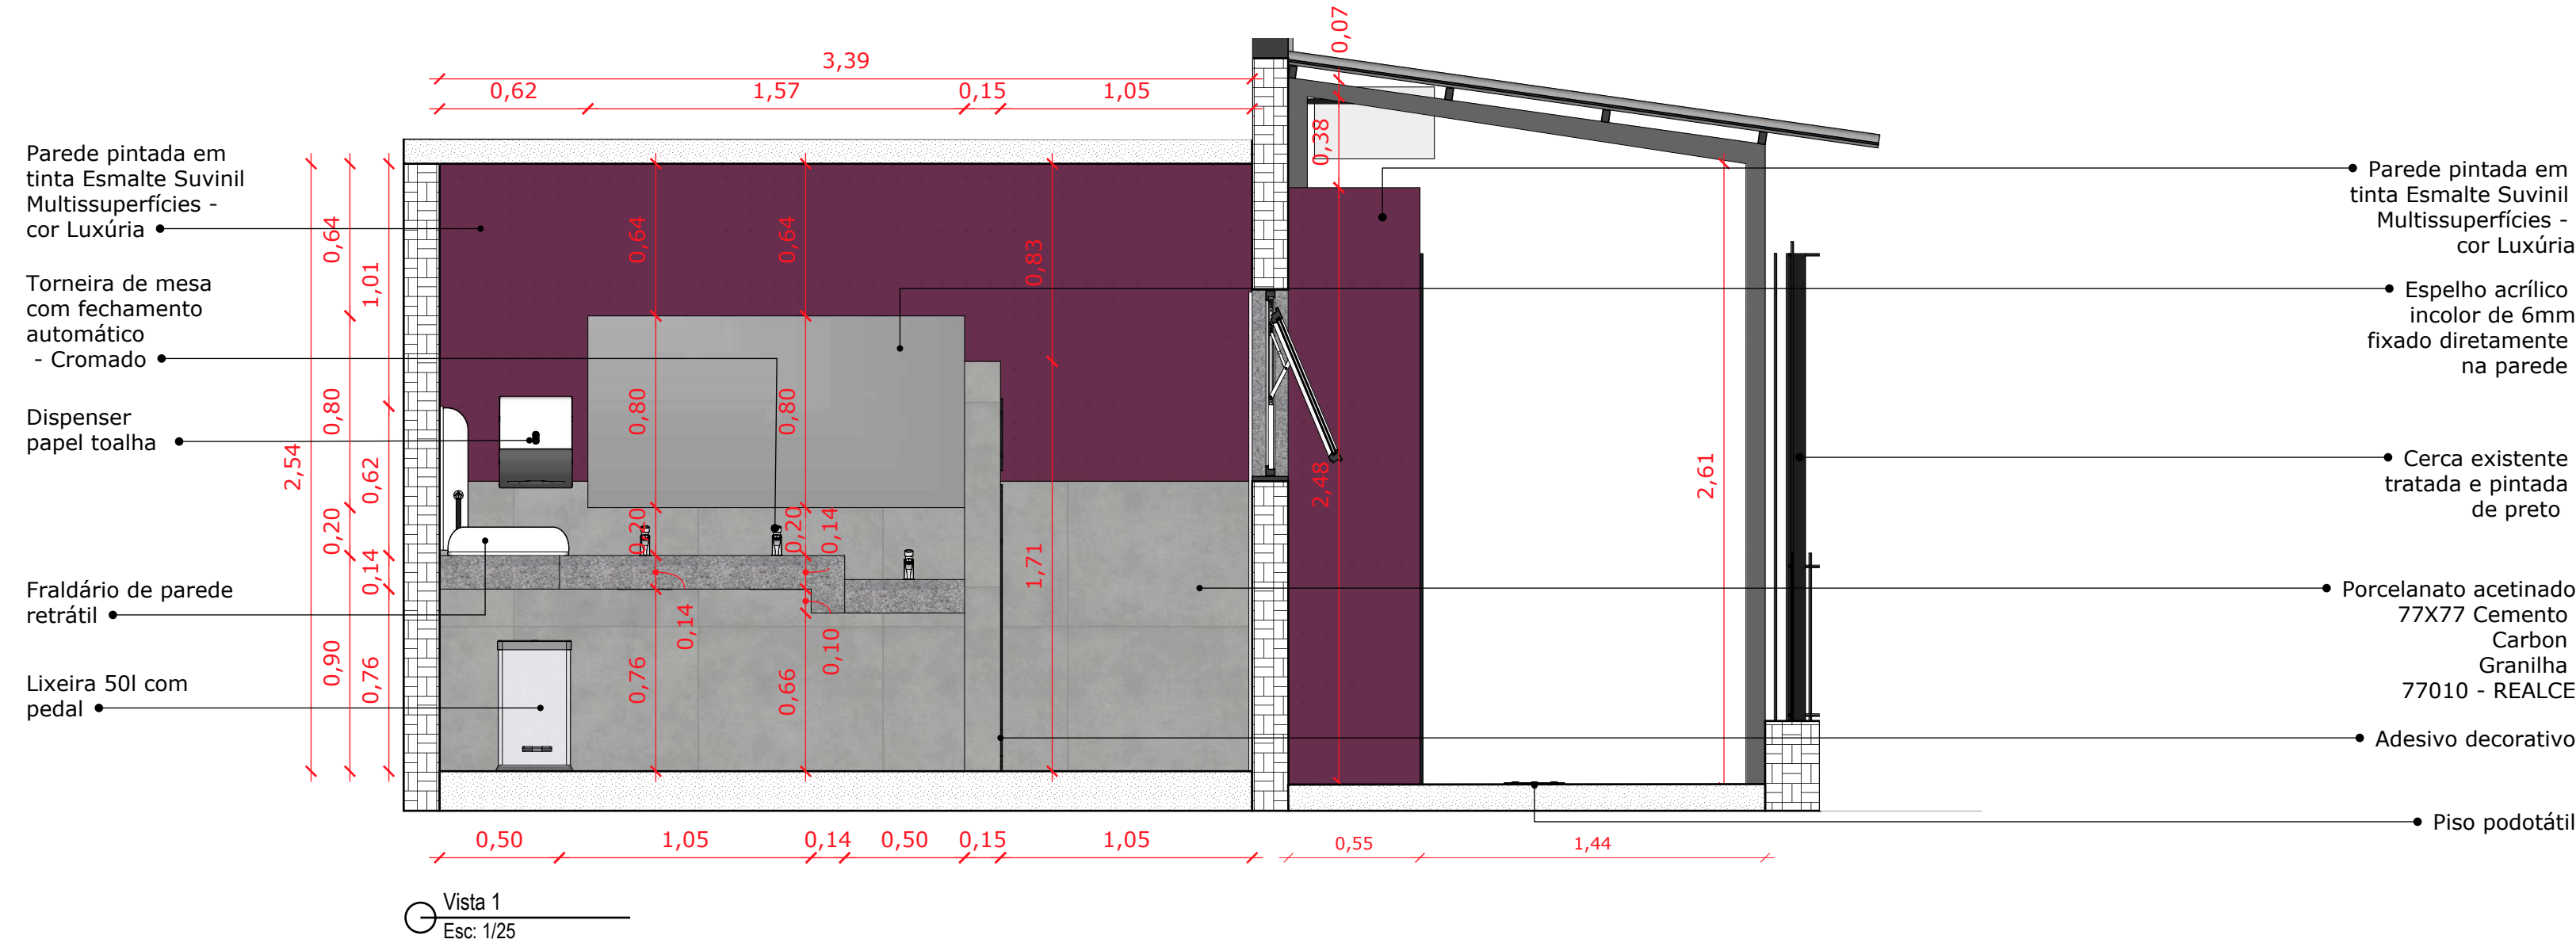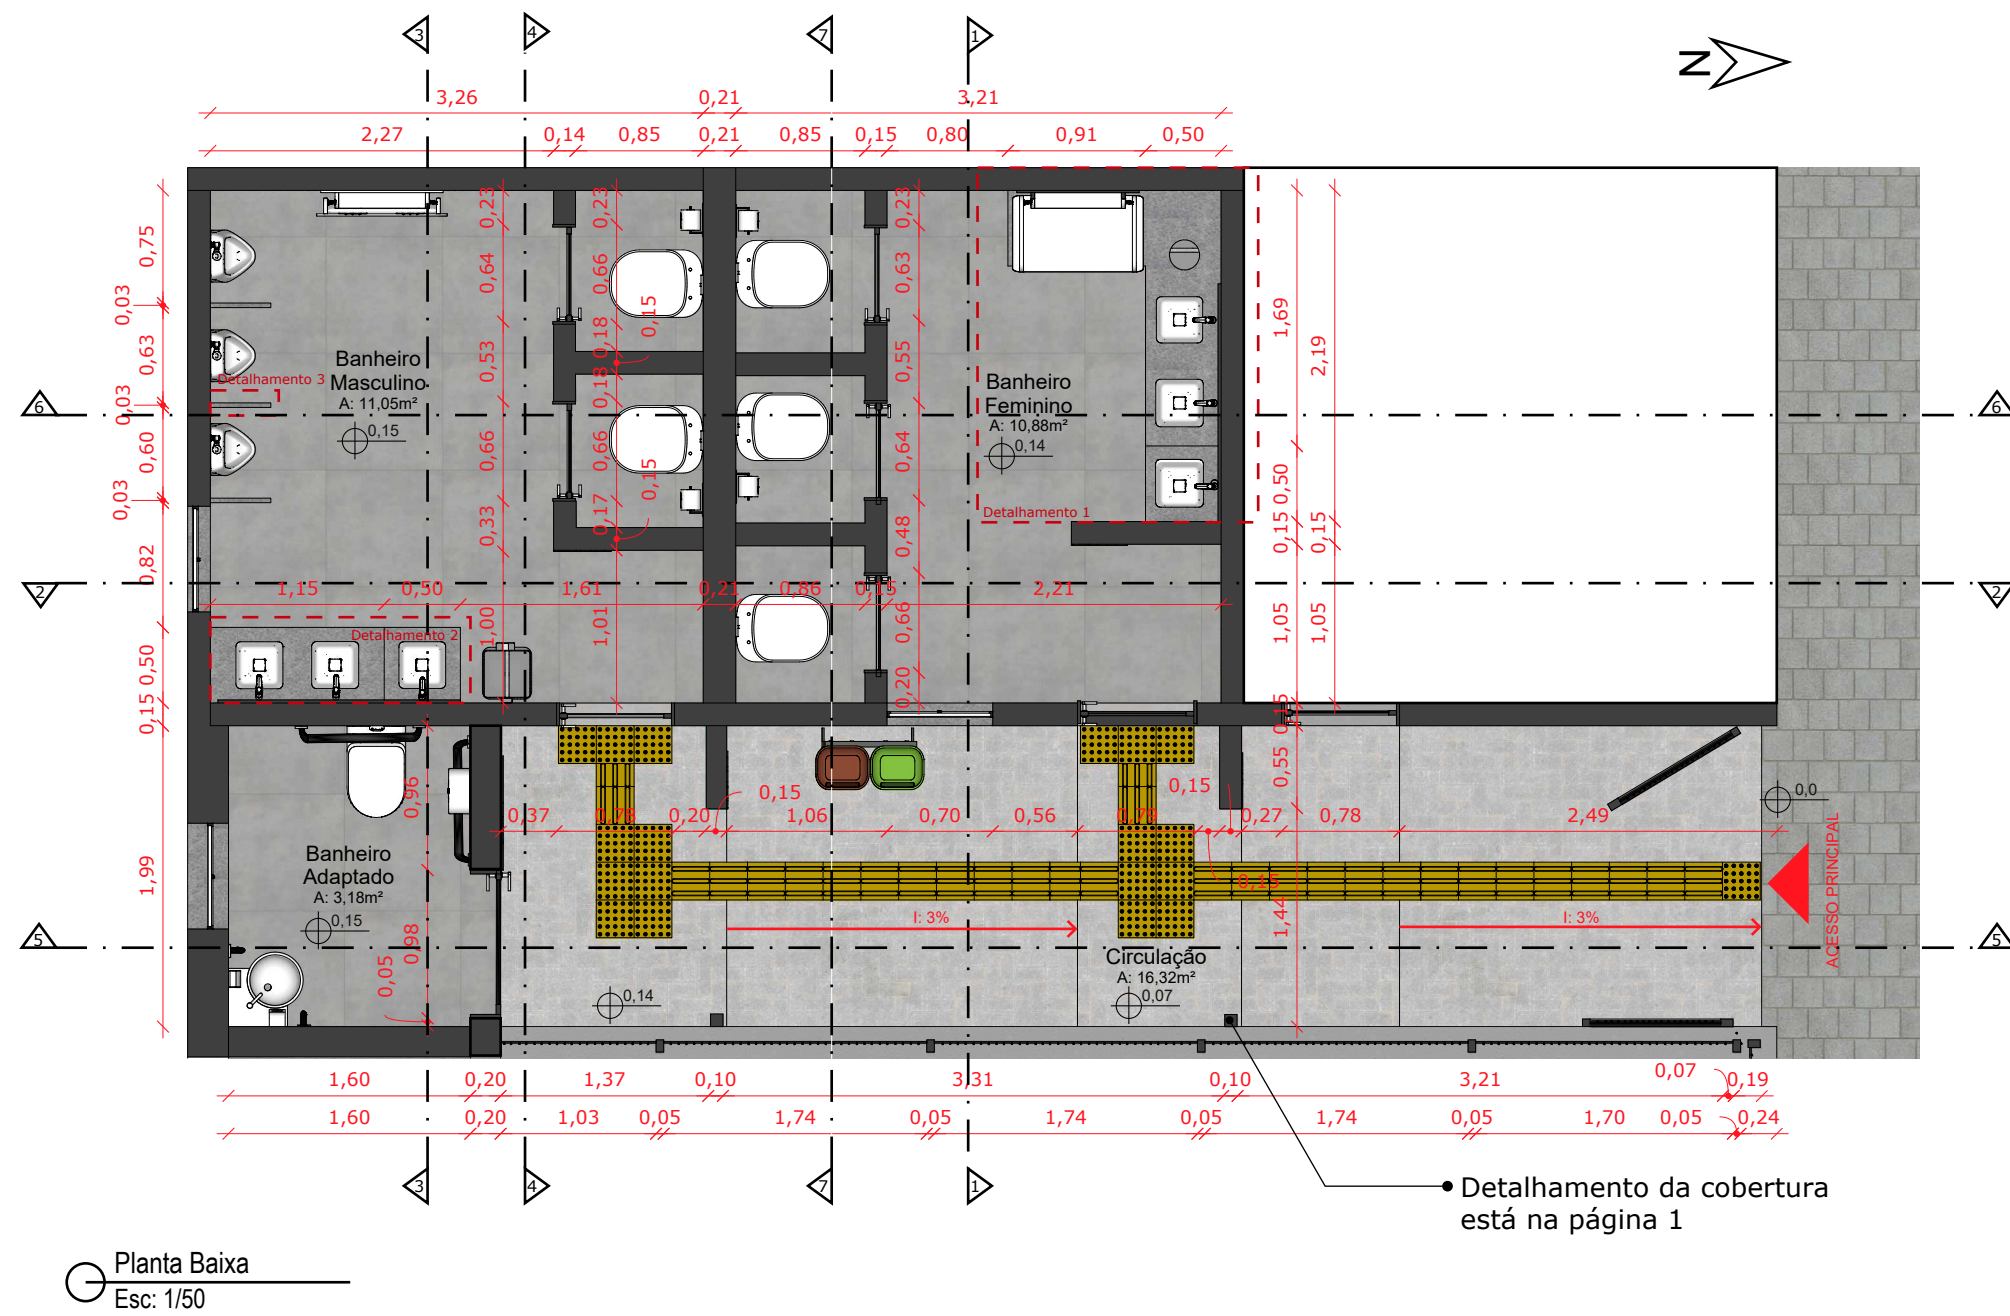


PROPOSTANTE: MUNICÍPIO DE GUAPORÉ Avenida Silvio Sanson, nº 1135, CEP 99288-000 - Guaporé - RS. Fone: (54) 3443-4430 www.guapore.rs.gov.br	
PROJETO: ARQUITETÔNICO REFORMA E AMPLIAÇÃO - Sanitários Públicos PREFEITURA MUNICIPAL DE GUAPORÉ - RS	RESPONSÁVEL TÉCNICO: David Caletti
ENDEREÇO: AVENIDA SÍLVIO SANSÓN, Nº 1135, CENTRO, GUAPORÉ	PROPOSTANTE: Odair André Rossetta
PRANCHA: 02	DATA: Maio/ 2025
ESCALA: Definidas	PREFEITO MUNICIPAL DE GUAPORÉ

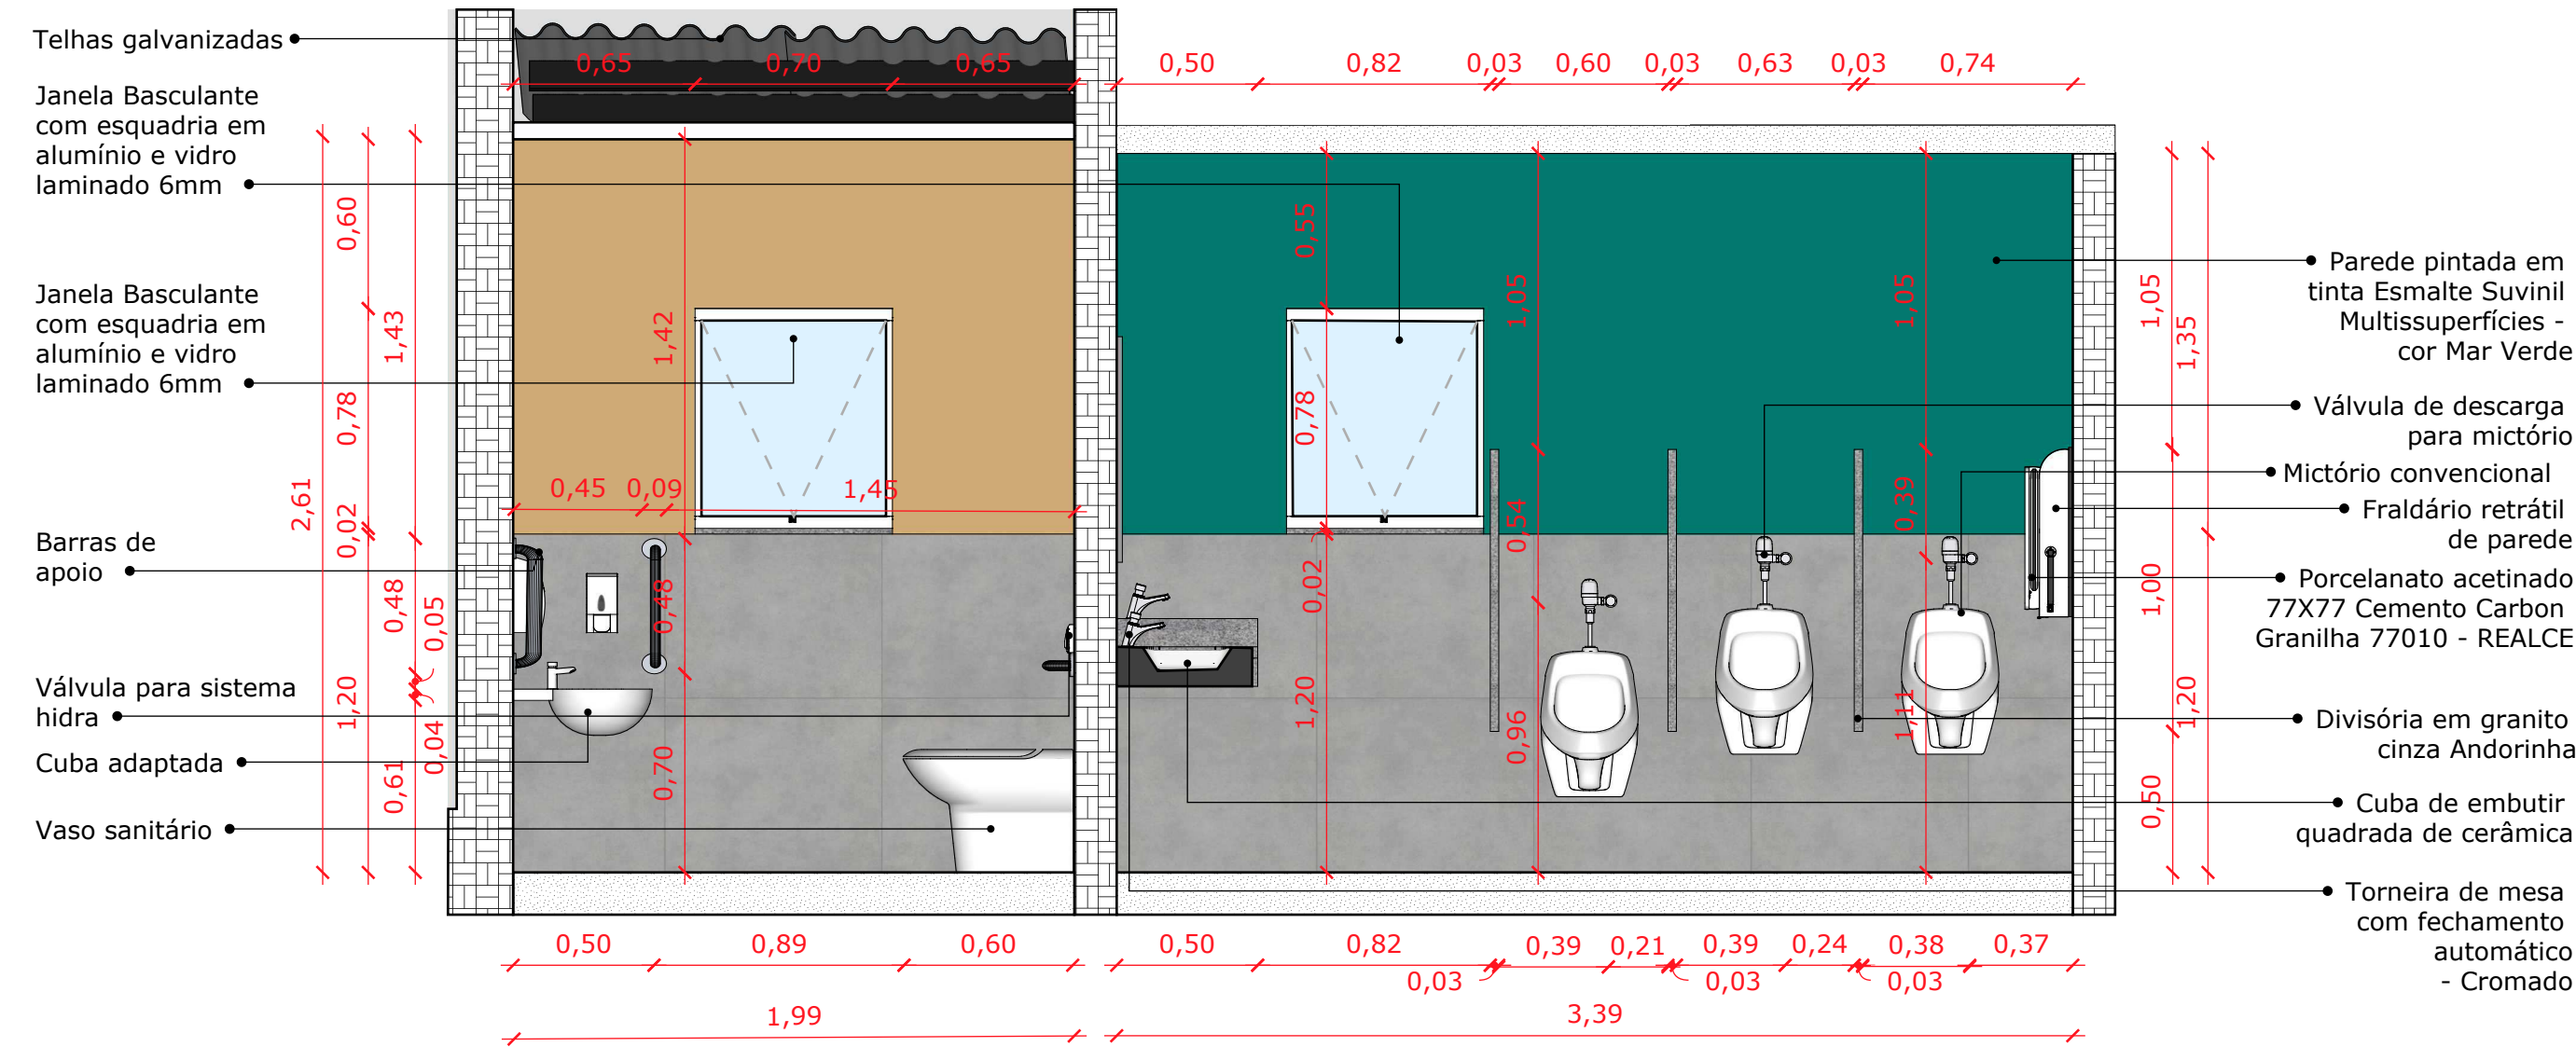



Vista 3
Esc: 1/25

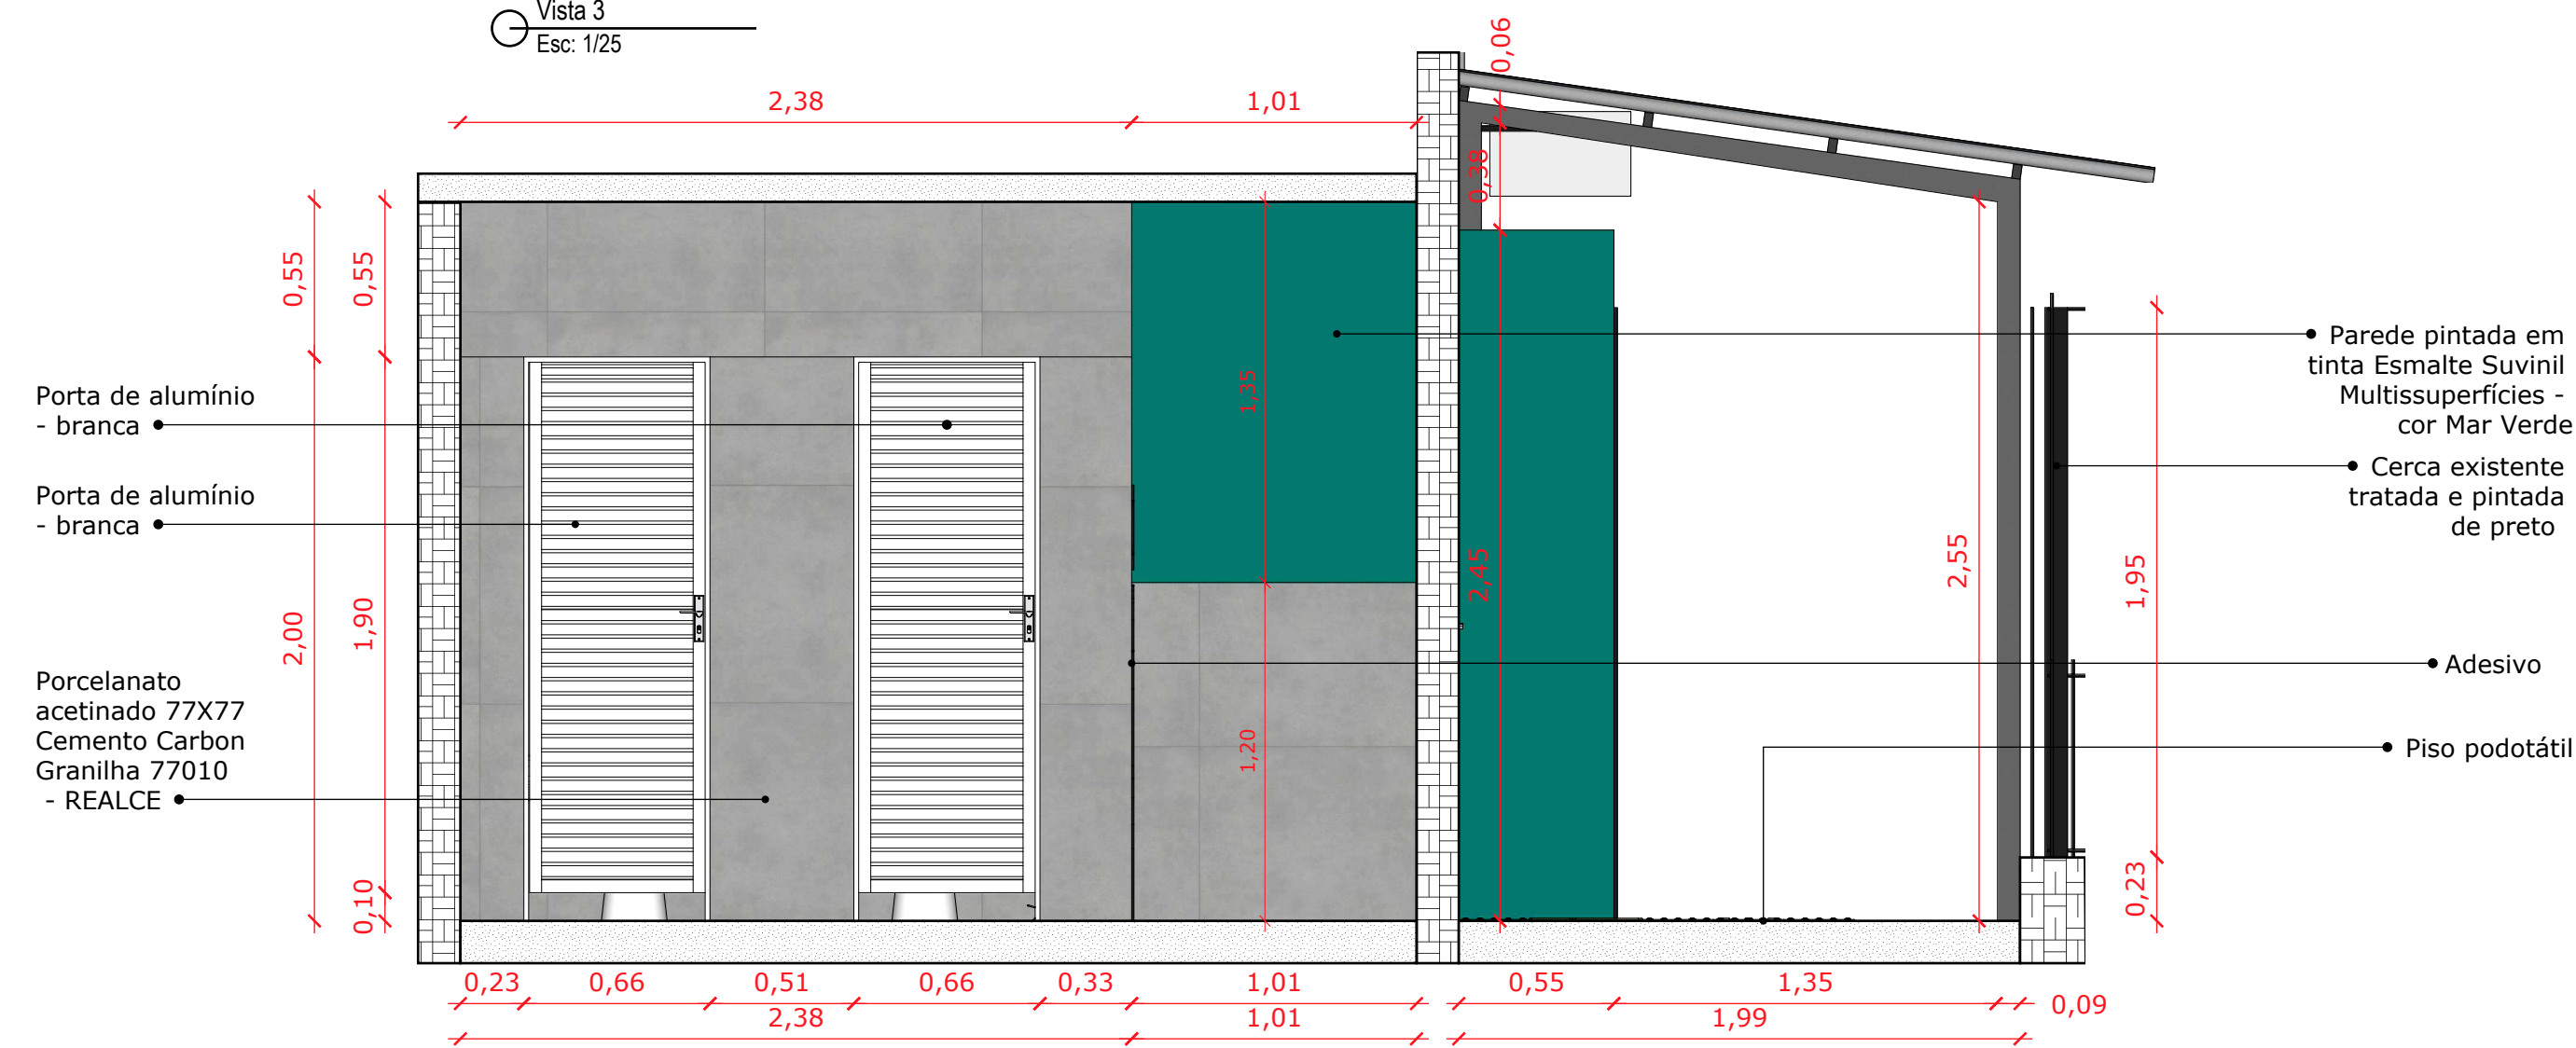


Vista 4
Esc: 1/25

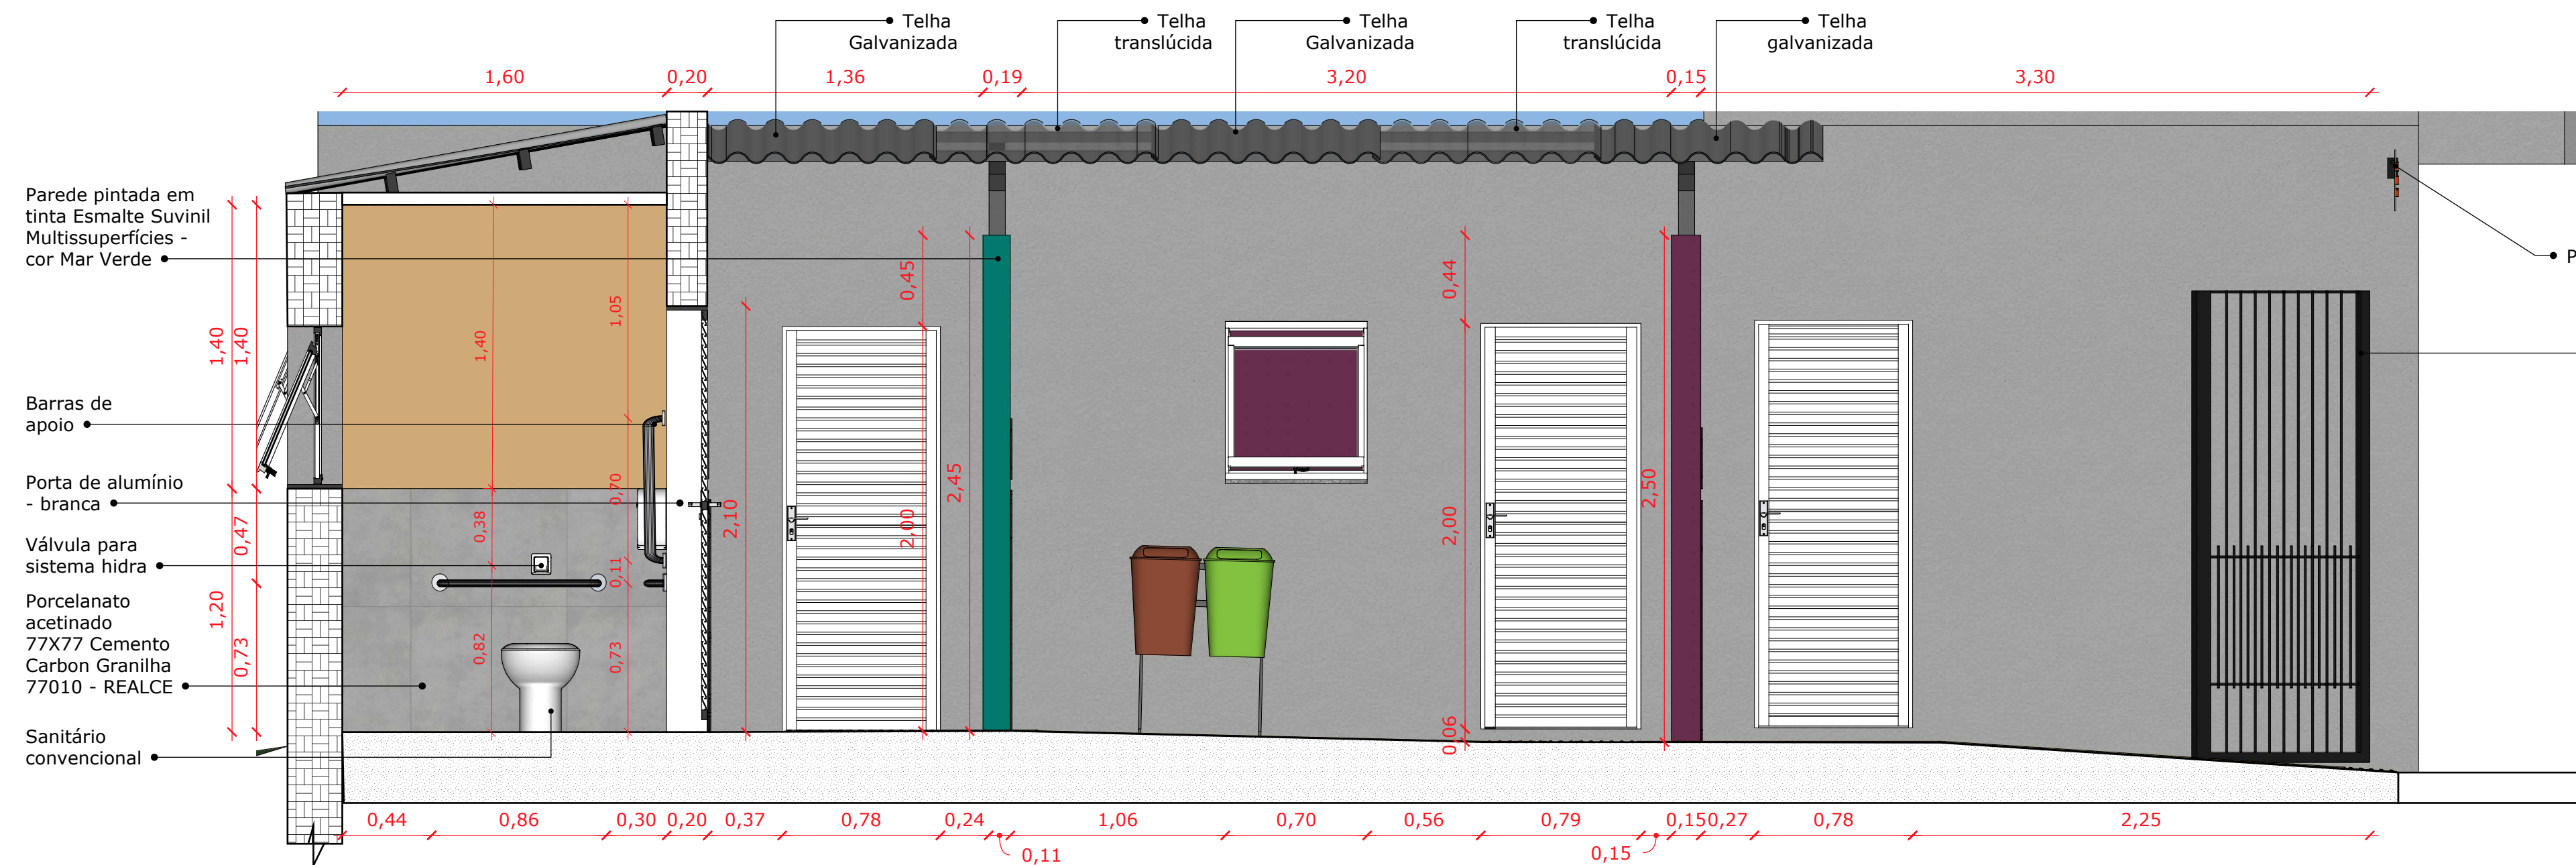

Vista 5
Esc: 1/25

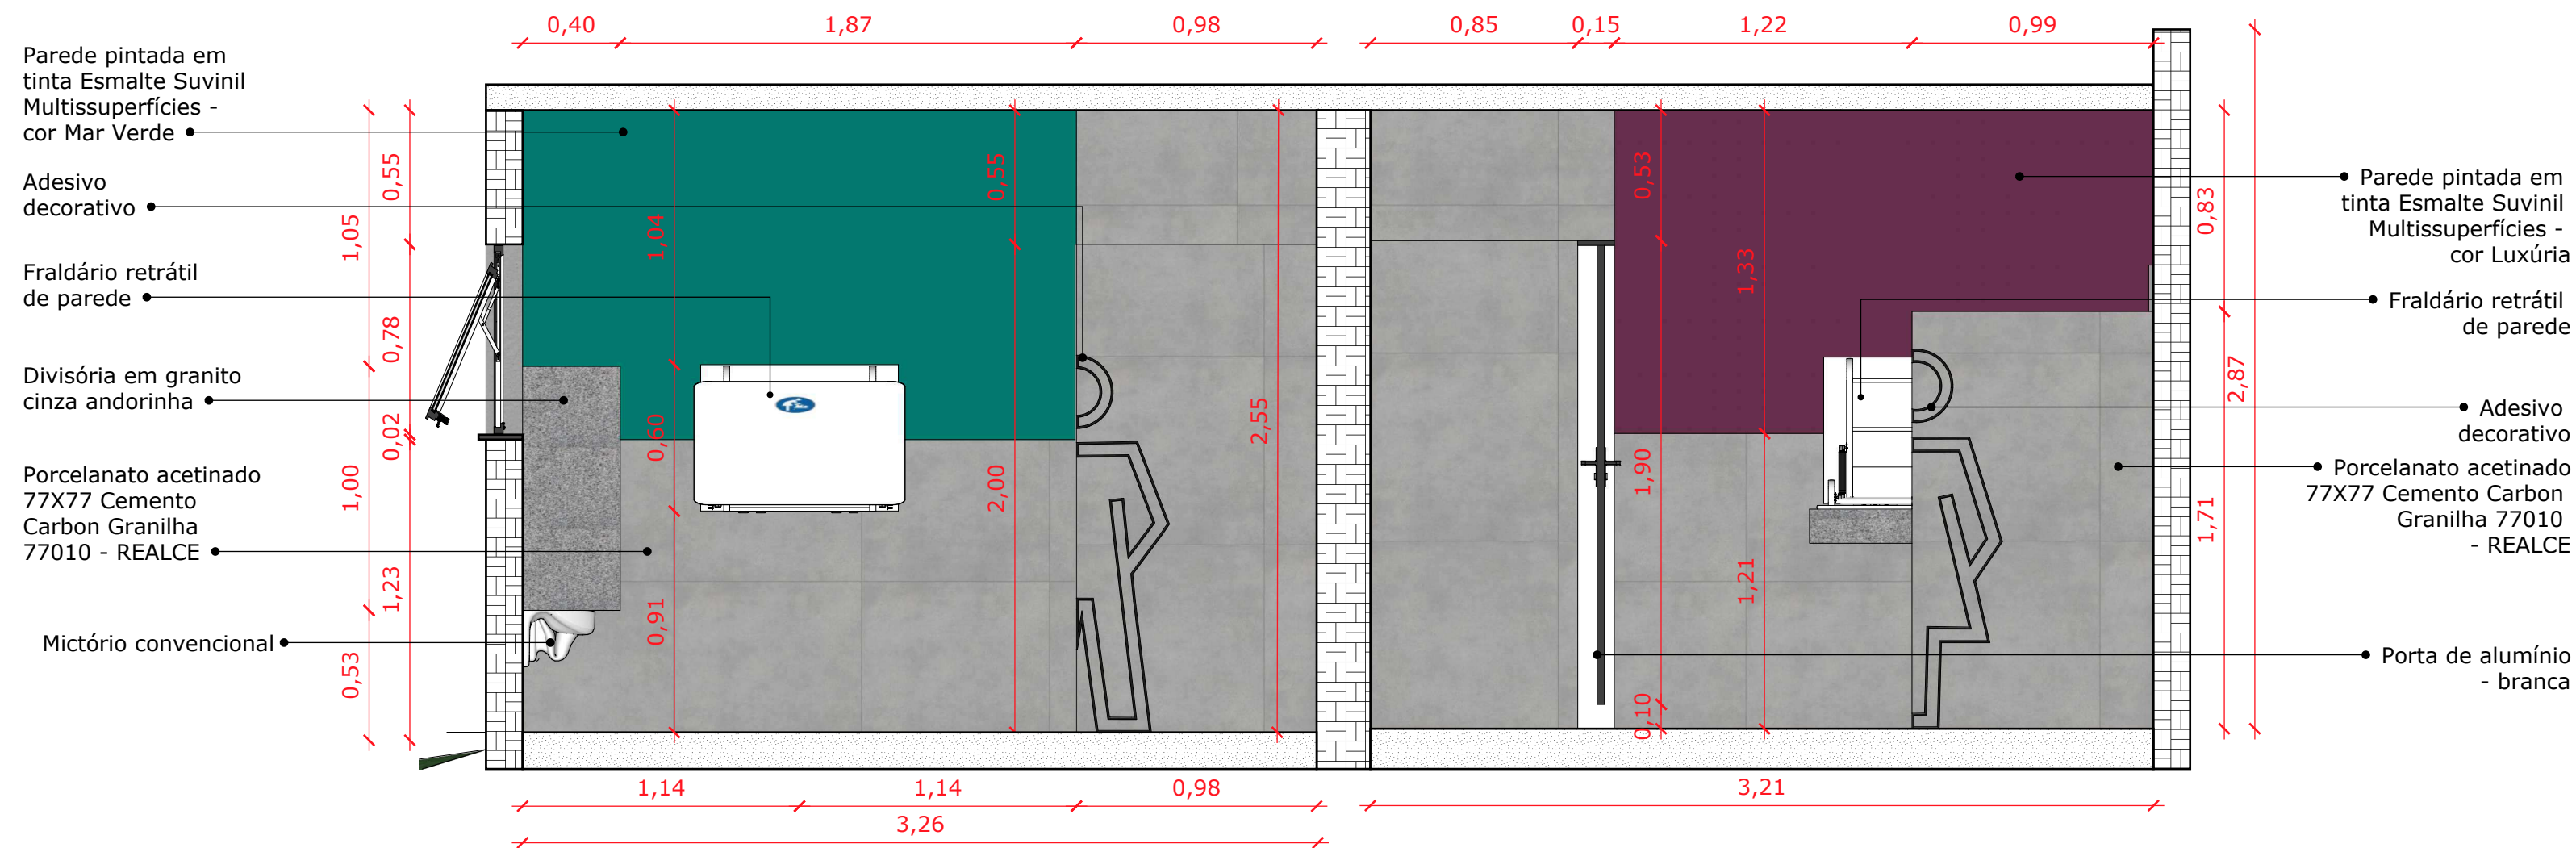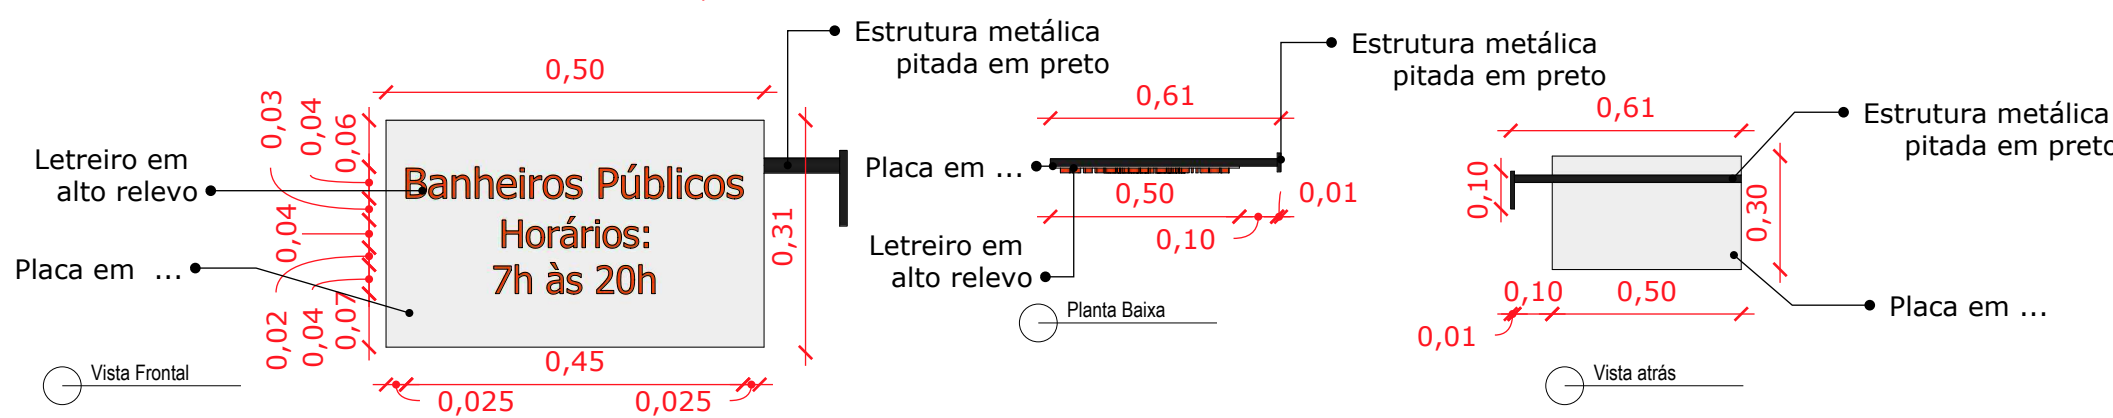

Vista 6
Esc: 1/25

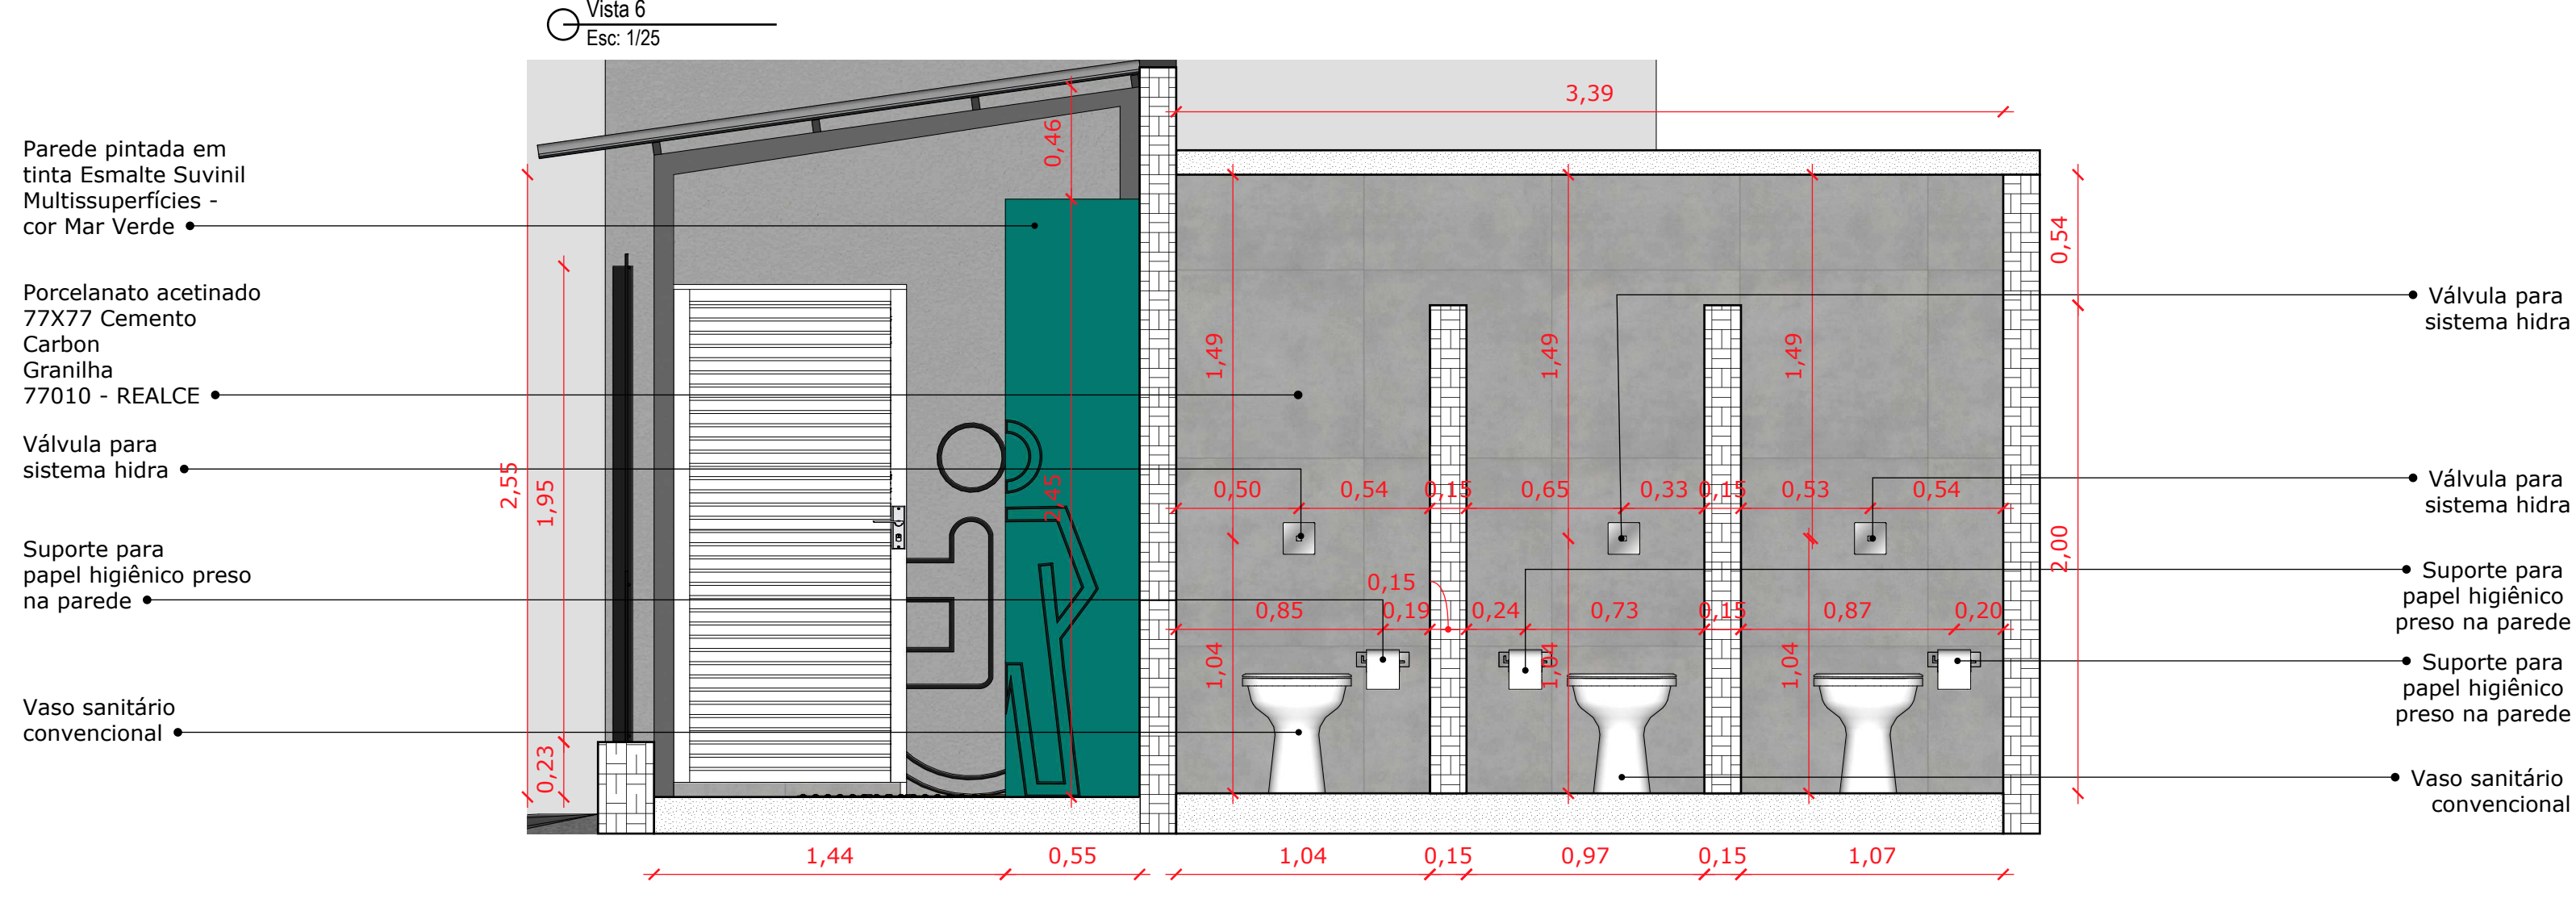

Vista 7
Esc: 1/25


Secretaria Municipal de Coordenação, Planejamento e Desenvolvimento Econômico
PROJETO APROVADO
Número do processo: 063/2025
Data da aprovação: 15/05/2025
Aprovado por: Gean Carlos de Oliveira



PROPOSTANTE: **MUNICÍPIO DE GUAPORÉ**
Avenida Silvio Sanson, nº 1135,
CEP: 99200-000 - Guaporé - RS.
Fone: (54) 3443-4430
www.guapore.rs.gov.br

PROJETO: **ARQUITETÔNICO**
REFORMA E AMPLIAÇÃO - Sanitários Públicos
PREFEITURA MUNICIPAL DE GUAPORÉ - RS

RESPONSÁVEL TÉCNICO: **David Caletti**
CAU/R5 N2666-1

ENDERÇO: AVENIDA SÍLVIO SANSÓN, Nº 1135, CENTRO, GUAPORÉ

PRANCHA: 03 DATA: Maio/ 2025 ESCALA: Definidas

PROPOSTANTE: **Odair André Rossetta**
PREFEITO MUNICIPAL DE GUAPORÉ



VERIFICAÇÃO DAS ASSINATURAS



Código para verificação: 7D17-3390-5D5A-5843

Este documento foi assinado digitalmente pelos seguintes signatários nas datas indicadas:

- ✓ GEAN CARLOS DE OLIVEIRA (CPF 027.XXX.XXX-06) em 15/05/2025 17:21:02 GMT-03:00
Papel: Parte
Emitido por: Sub-Autoridade Certificadora 1Doc (Assinatura 1Doc)
- ✓ ODAIR ANDRÉ ROSSETTO (CPF 915.XXX.XXX-87) em 16/05/2025 08:20:53 GMT-03:00
Papel: Parte
Emitido por: Sub-Autoridade Certificadora 1Doc (Assinatura 1Doc)
- ✓ DAVID ANTONIO CASTELI CALETTI (CPF 008.XXX.XXX-51) em 22/05/2025 09:51:30 GMT-03:00
Papel: Parte
Emitido por: Sub-Autoridade Certificadora 1Doc (Assinatura 1Doc)

Para verificar a validade das assinaturas, acesse a Central de Verificação por meio do link:

<https://guapore.1doc.com.br/verificacao/7D17-3390-5D5A-5843>

