
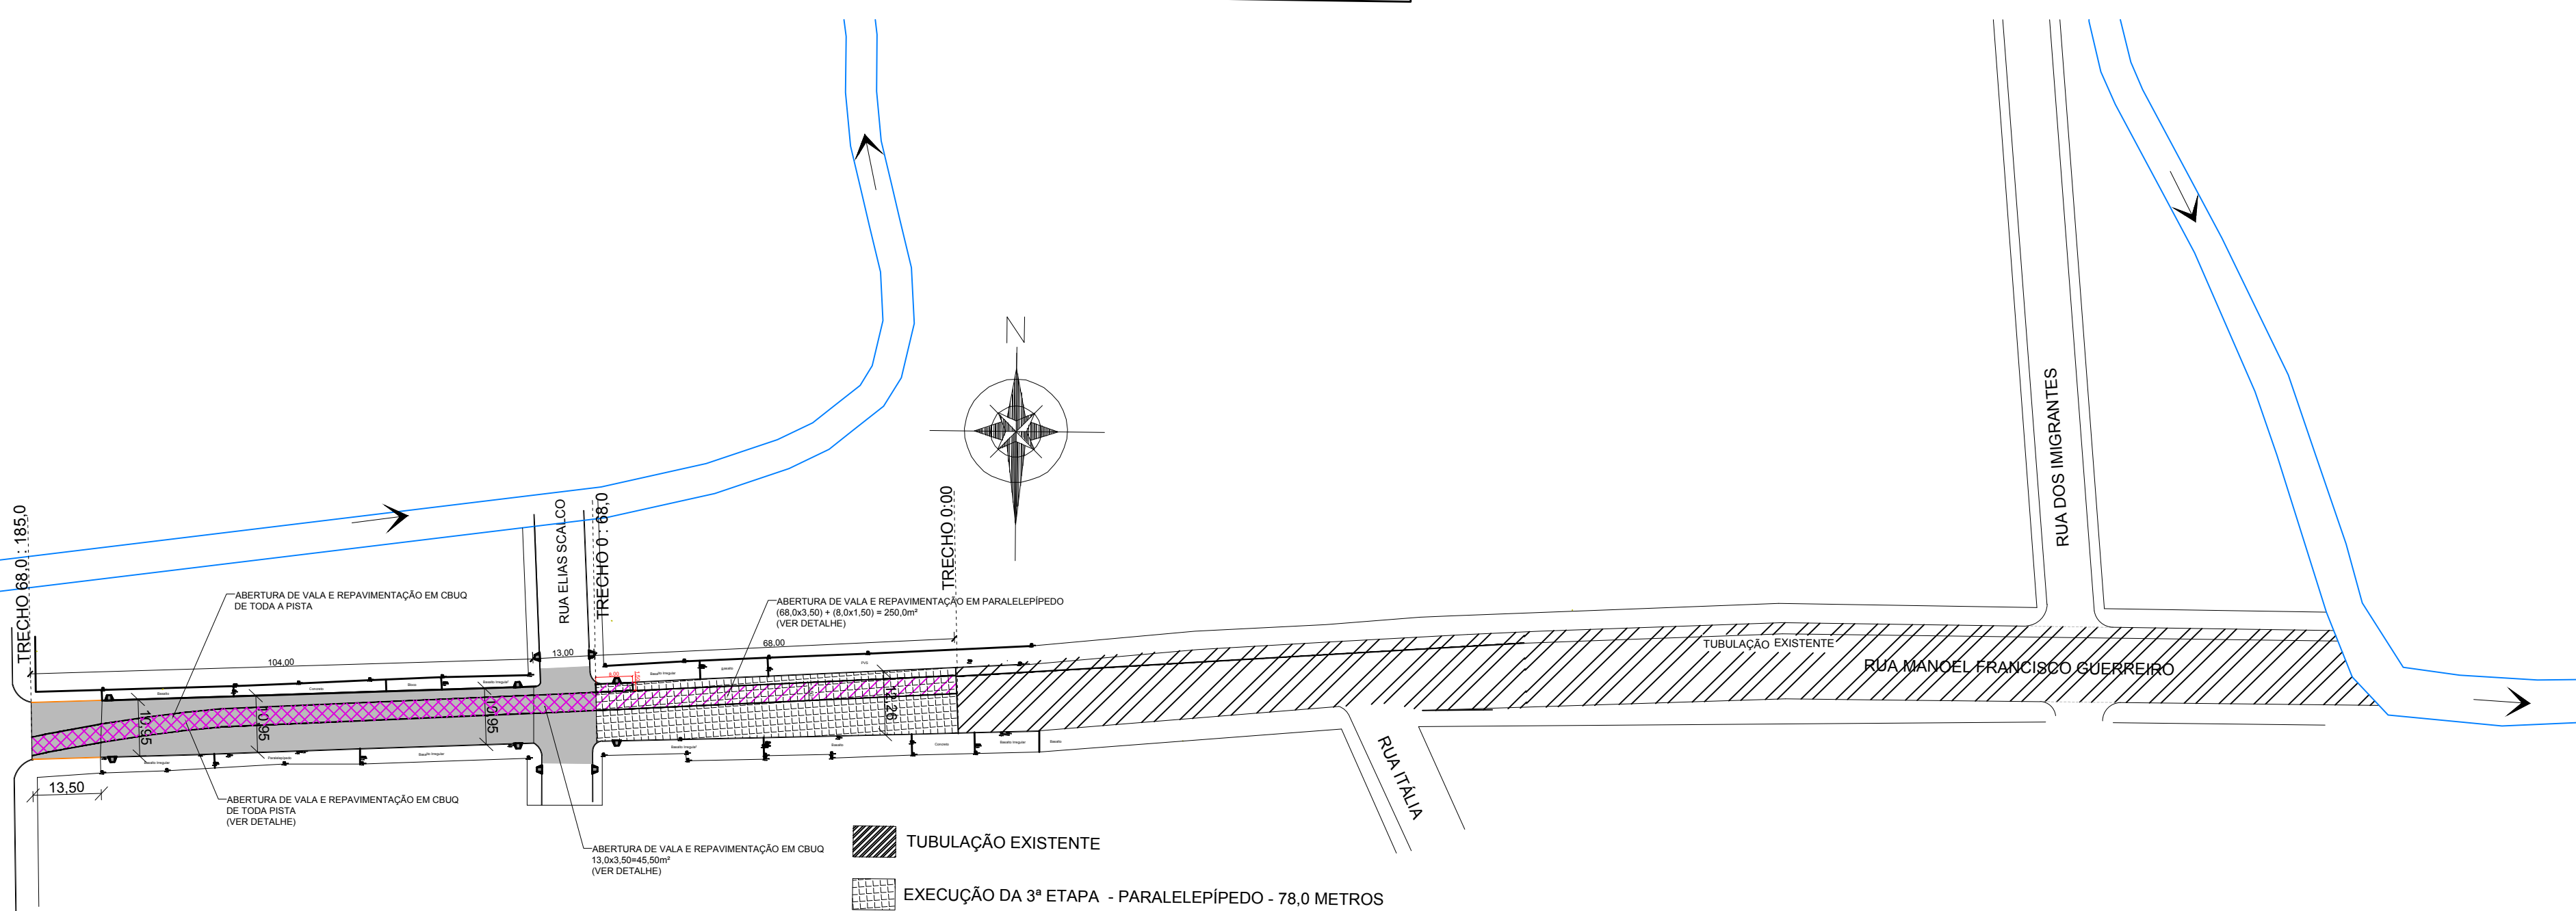


COTAS DO TERRENO NATURAL

Esc.: 1/1000

463,395	463,185	463,037	463,189	462,151	462,476	462,499	462,686		463,008	462,916	462,966	462,937	462,850	462,332	461,664	460,822	460,574	460,114	459,946	459,726	459,317
---------	---------	---------	---------	---------	---------	---------	---------	--	---------	---------	---------	---------	---------	---------	---------	---------	---------	---------	---------	---------	---------


PERFIL LONGITUDINAL

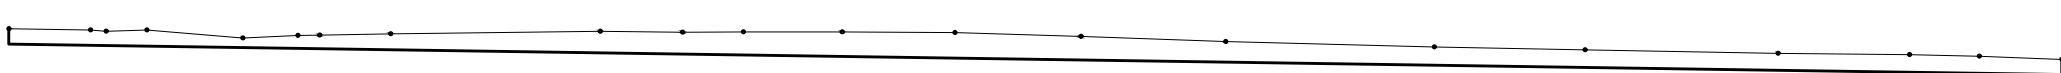

PLANTA PAVIMENTAÇÃO

Esc.: 1/1000


- TUBULAÇÃO EXISTENTE
- EXECUÇÃO DA 3ª ETAPA - PARALELEPÍPEDO - 78,0 METROS
- EXECUÇÃO DA 3ª ETAPA - ASFALTO - 117,0 METROS
- TUBULAÇÃO Ø1,50 metros
- TUBULAÇÃO Ø0,40 metros
- TUBULAÇÃO EXISTENTE Ø1,50m
- BOCA DE LOBO - 0,40x0,80 metros
- MEIO FIO NOVO - 27,30 METROS
- POÇO DE VISITA

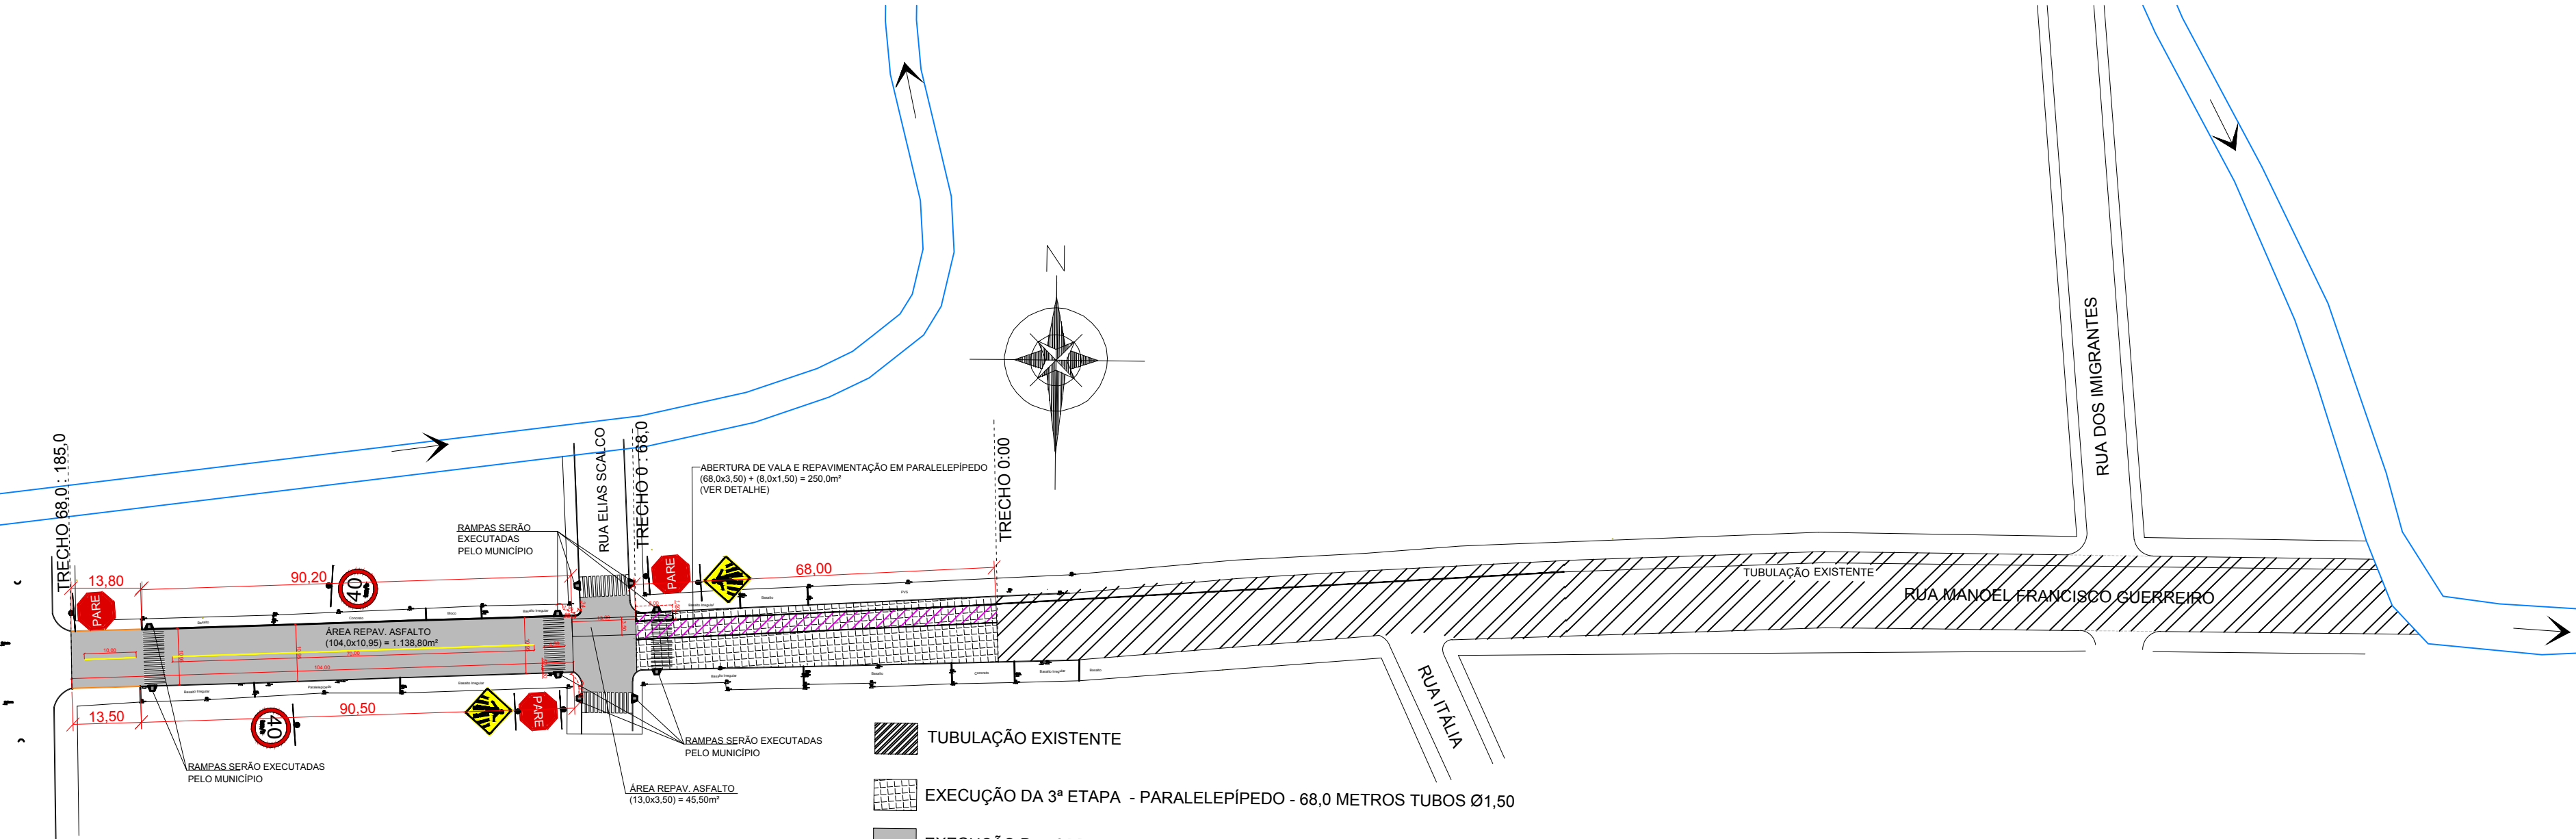

PLANTA SINALIZAÇÃO


Esc.: 1/1000

- TUBULAÇÃO EXISTENTE
- EXECUÇÃO DA 3ª ETAPA - PARALELEPÍPEDO - 68,0 METROS TUBOS Ø1,50
- EXECUÇÃO DA 3ª ETAPA - ASFALTO - 117,0 METROS TUBOS Ø1,50
- TUBULAÇÃO Ø1,50 metros
- TUBULAÇÃO Ø0,40 metros
- TUBULAÇÃO EXISTENTE Ø1,50m
- BOCA DE LOBO - 0,40x0,80 metros
- MEIO FIO NOVO - 27,30 METROS
- POÇO DE VISITA

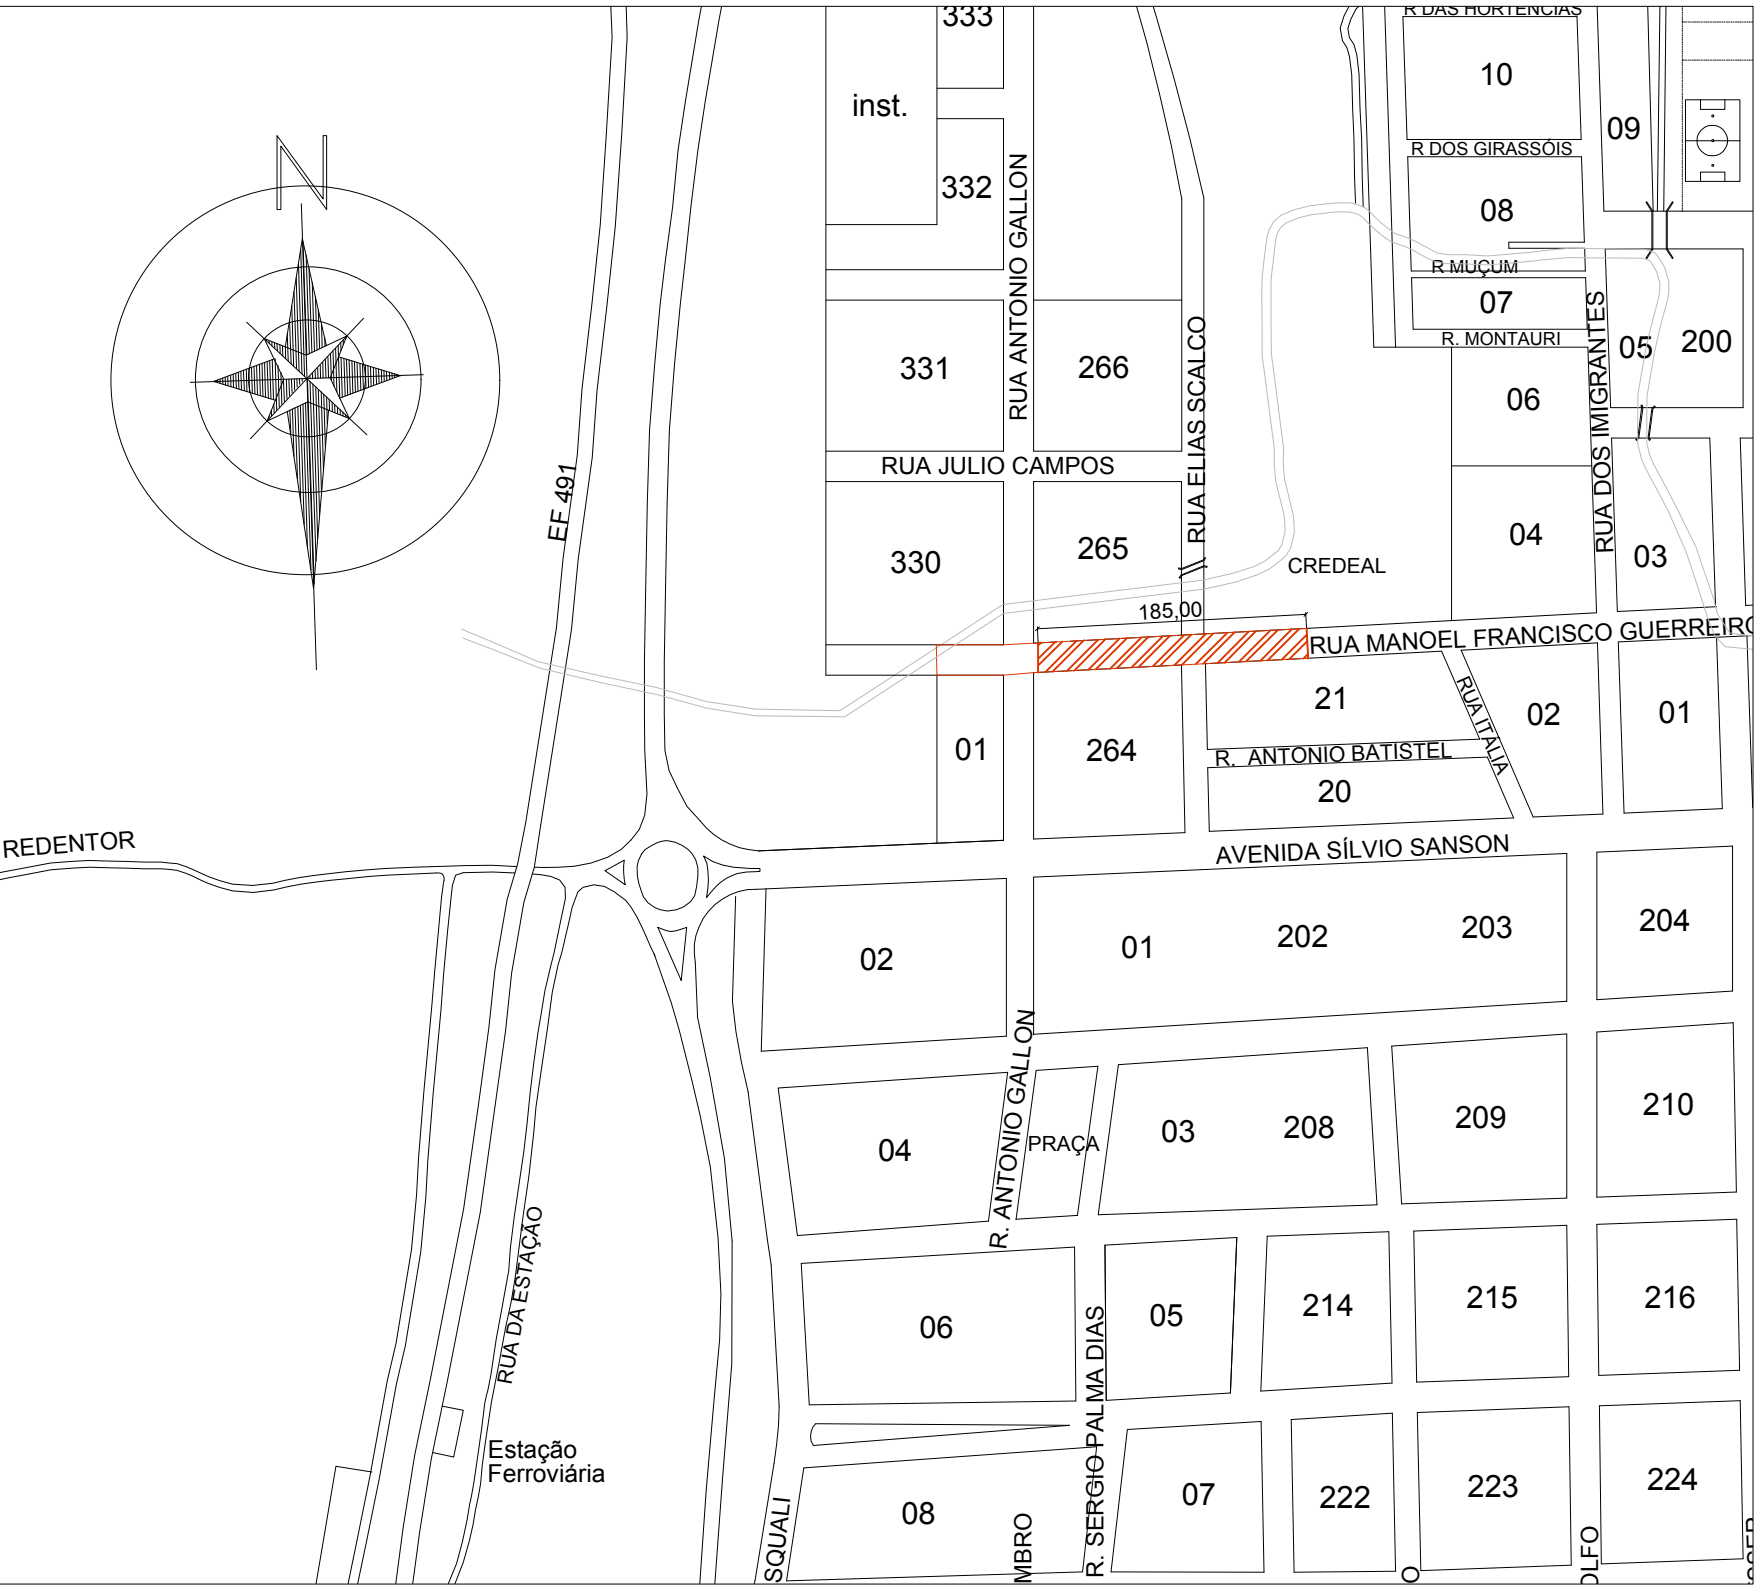


MAPA DE SITUAÇÃO

Esc.: 1/5000

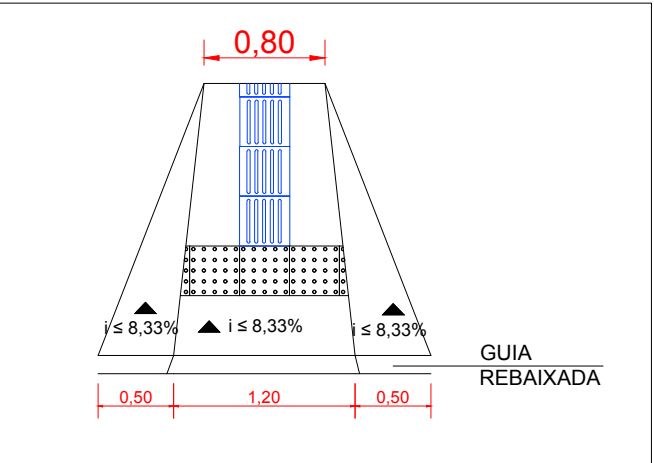

RAMPA PARA REBAIXAMENTO DA CALÇADA - A SER EXECUTADA PELO MUNICÍPIO

SINALIZAÇÃO HORIZONTAL

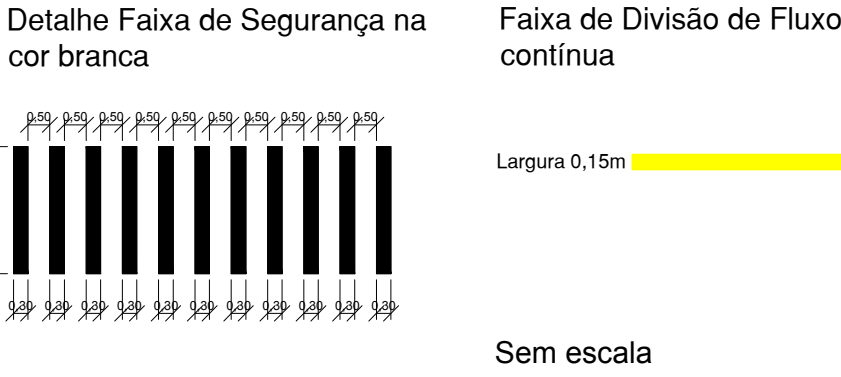

SINALIZAÇÃO VERTICAL

LEGENDA

MOD.	QUANT.	TAMANHO	ÁREA(M²)
PARE	03	L=33	0,5258
40	02	D=50	0,1963
50	-	D=50	
E	-	60X100	
50	02	L=50	0,25

TOTAL 2,47



MUNICÍPIO DE GUAPORÉ
Avenida Silvio Sanson, nº 1135, CEP 99200-000 - Guaporé - RS.
Fone: (54) 3443-4430 - Fax: (54) 3443-4316
www.guapore-rs.com.br

PROJETO: AMPLIAÇÃO DO SISTEMA DE DRENAGEM URBANA E REPAVIMENTAÇÃO

LOCAL: RUA MANOEL FRANCISCO GUERREIRO - BAIRRO PLANALTO - 3ª ETAPA EXTENSÃO - 185,00 m

ASSUNTO: PLANTA BAIXA E PLANTA DE SITUAÇÃO

ESCALA: INDICADA EXTENSÃO: 185,00m DATA: SETEMBRO/2019 PRONCHA

PROPRIETÁRIO: MUNICÍPIO DE GUAPORÉ

RESP. TÉCNICO: ENGº CIVIL - TATIANE ZAMBARI - CREARS 159.163

01