


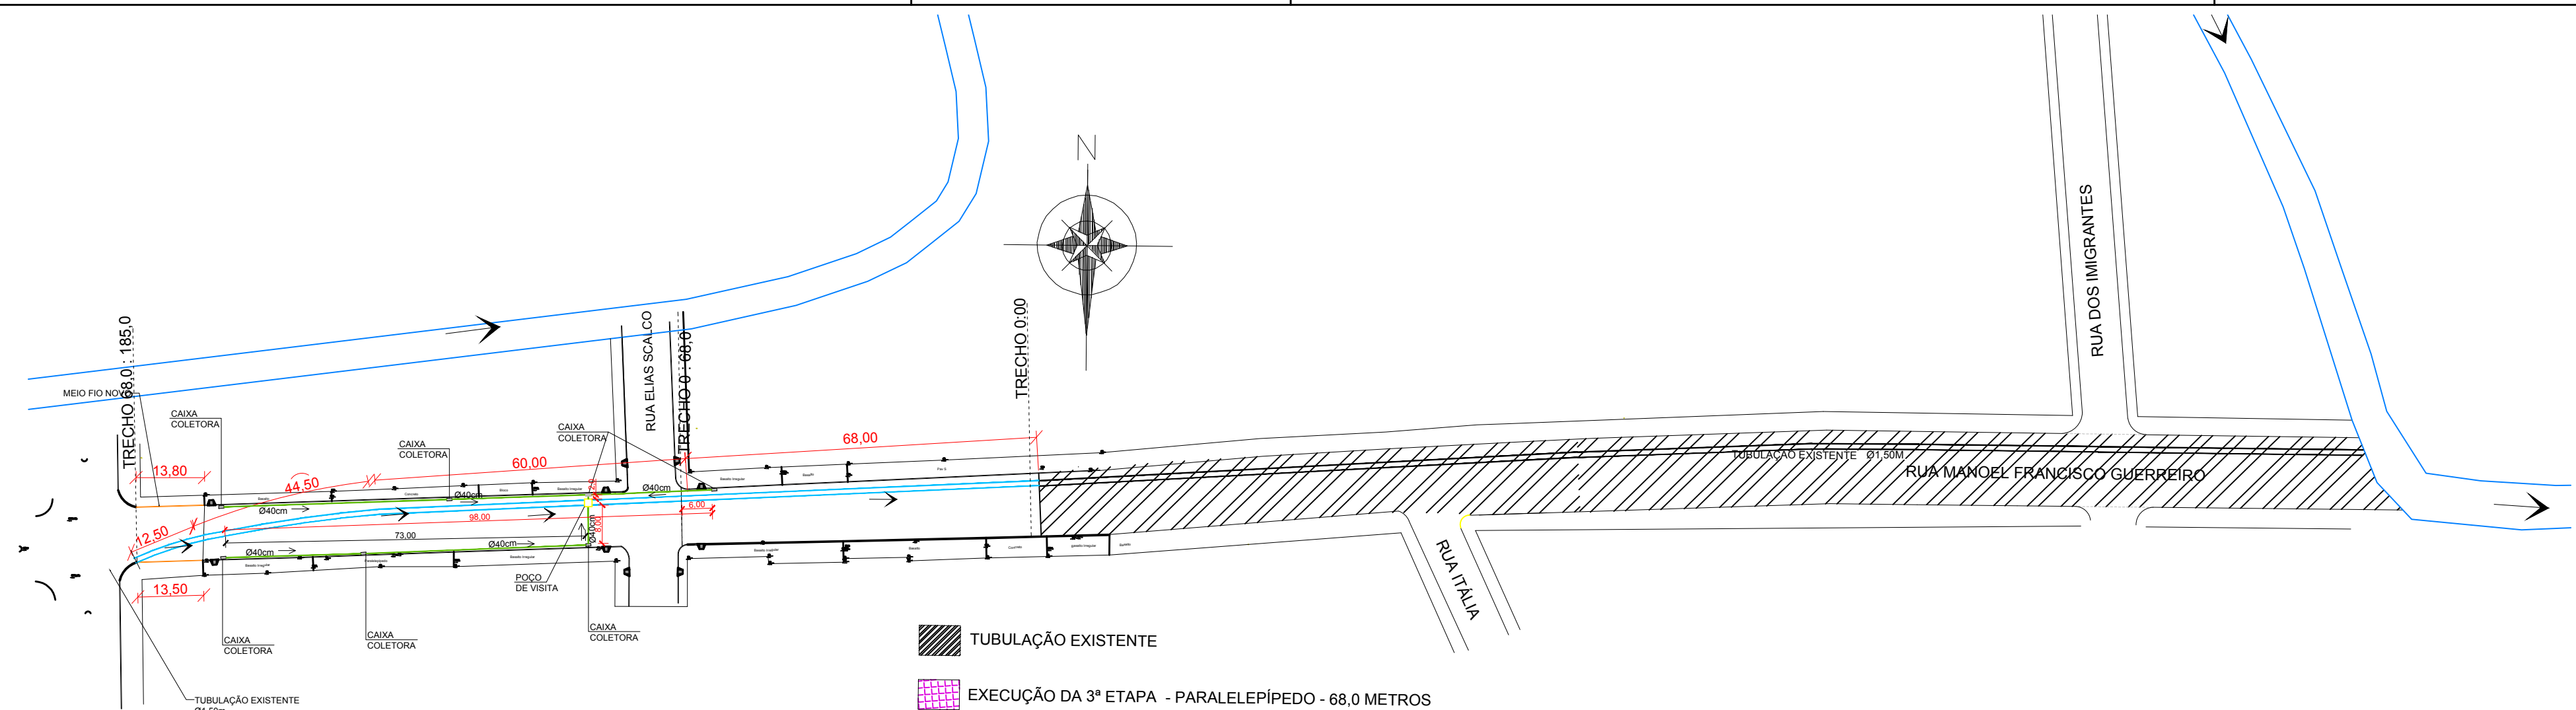


PLANTA DRENAGEM

Esc.: 1/1000


- TUBULAÇÃO EXISTENTE
- EXECUÇÃO DA 3ª ETAPA - PARALELEPÍPEDO - 68,0 METROS
- EXECUÇÃO DA 3ª ETAPA - ASFALTO - 117,0 METROS
- TUBULAÇÃO Ø1,50 metros
- TUBULAÇÃO Ø0,40 metros
- TUBULAÇÃO EXISTENTE Ø1,50m
- BOCA DE LOBO - 0,40x0,80 metros
- MEIO FIO NOVO - 27,30 METROS
- POÇO DE VISITA

CAIXA COLETORA PLUVIAL

Esc.: 1/25

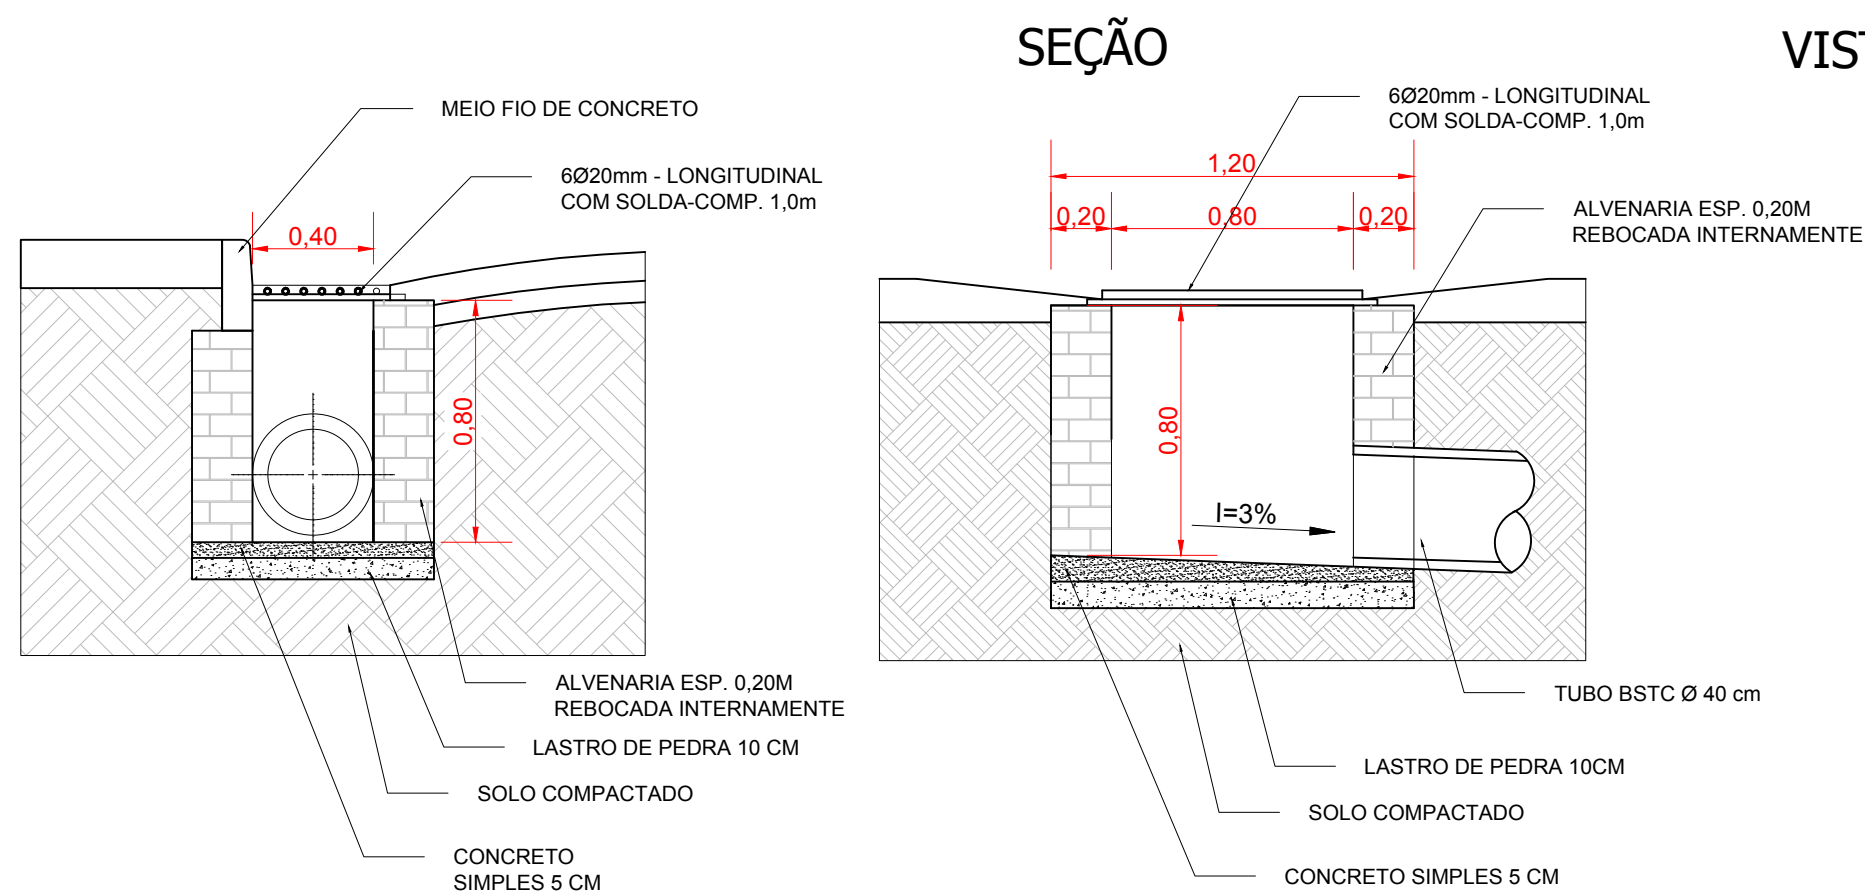


VISTA SUPERIOR

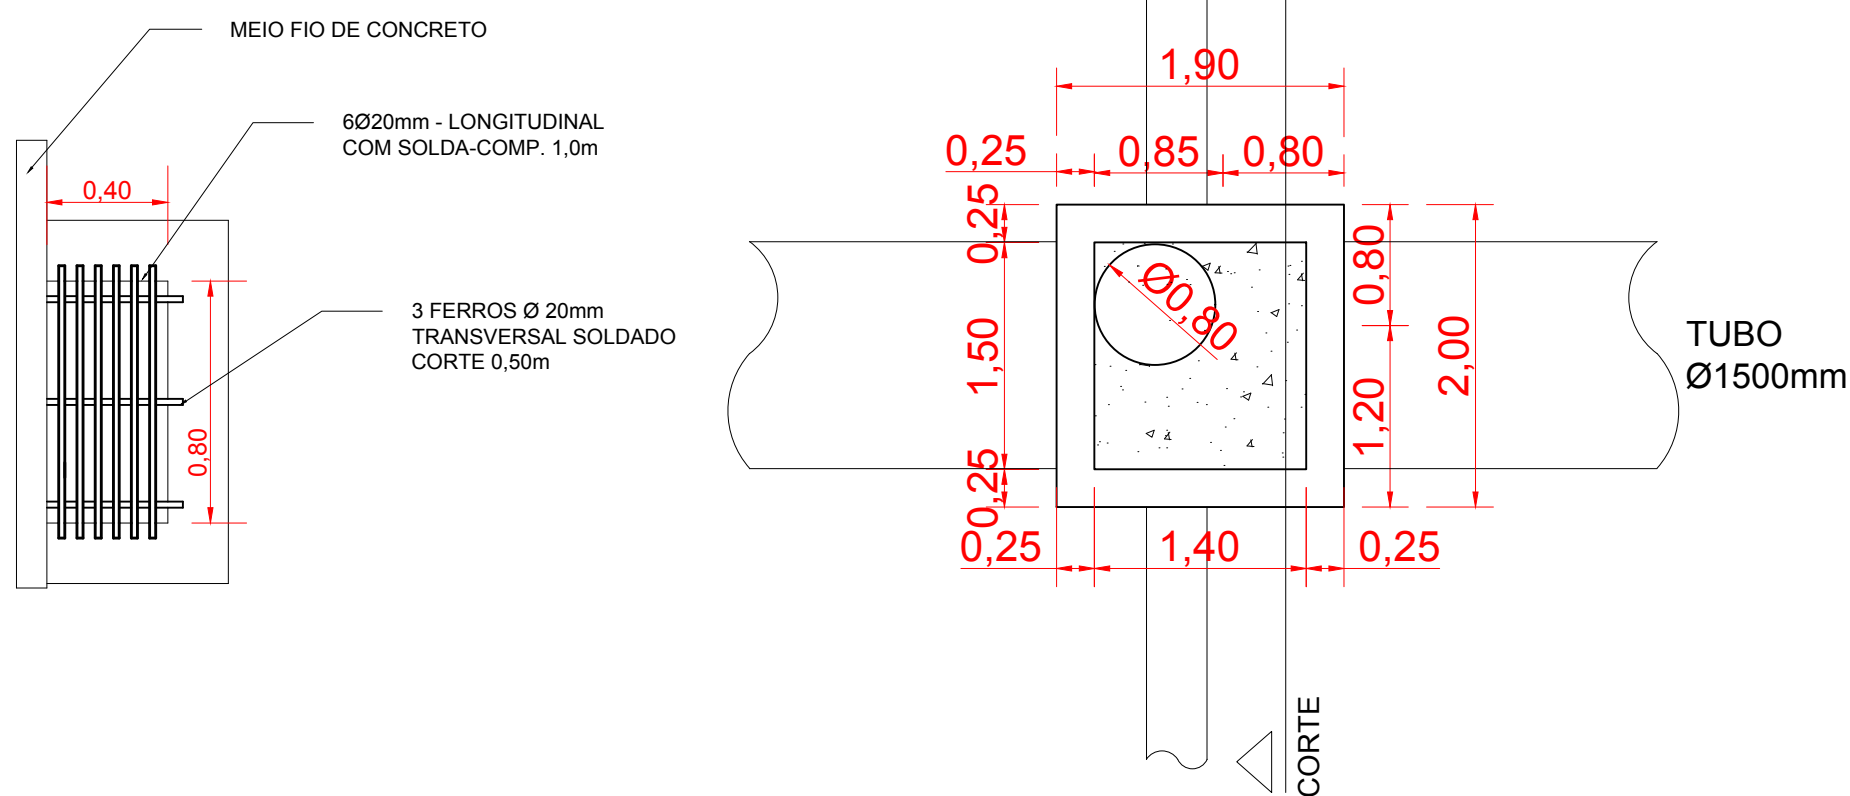


PLANTA BAIXA POÇO DE VISITA

Esc.: 1/50

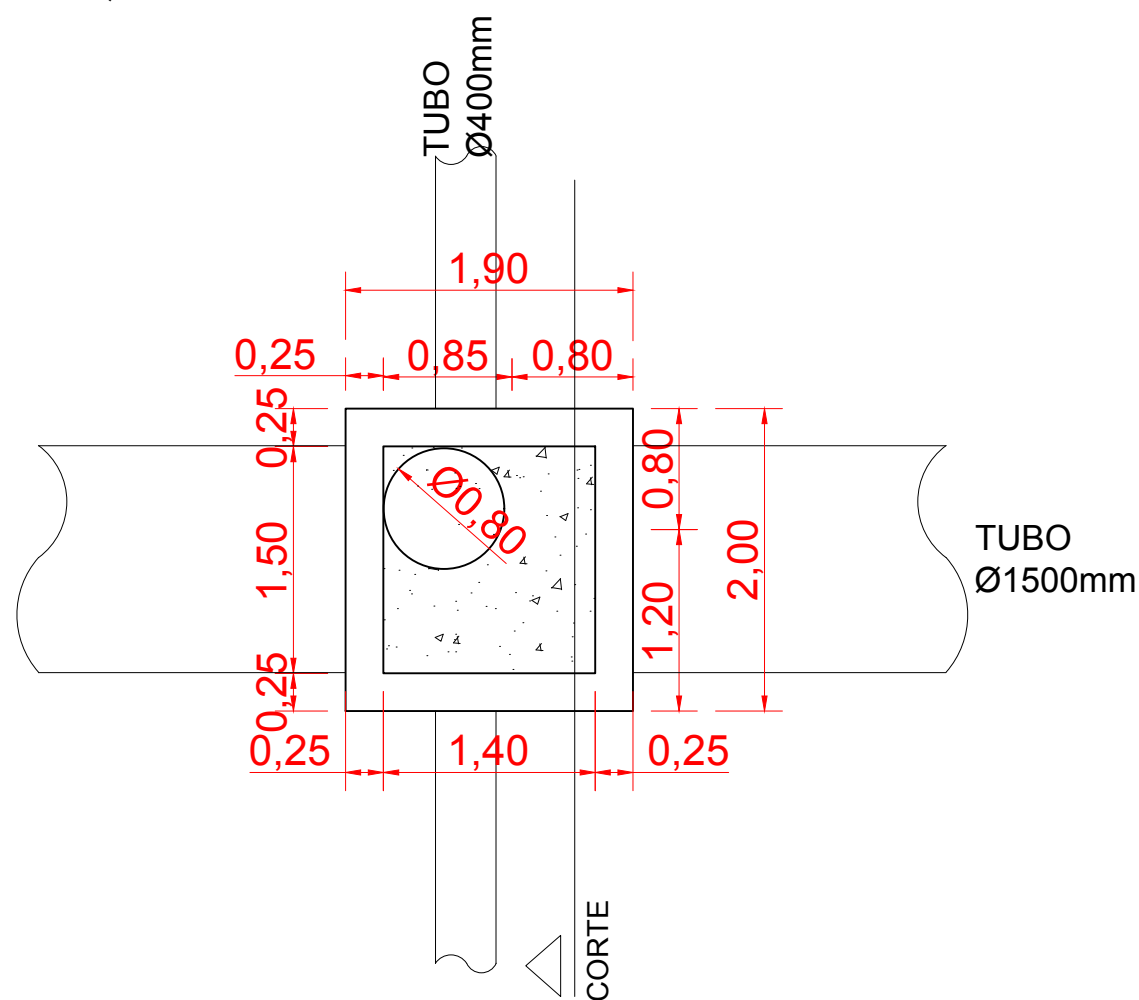


SEÇÃO TRANSVERSAL POÇO DE VISITA (PVI06-DNIT)

Esc.: 1/50

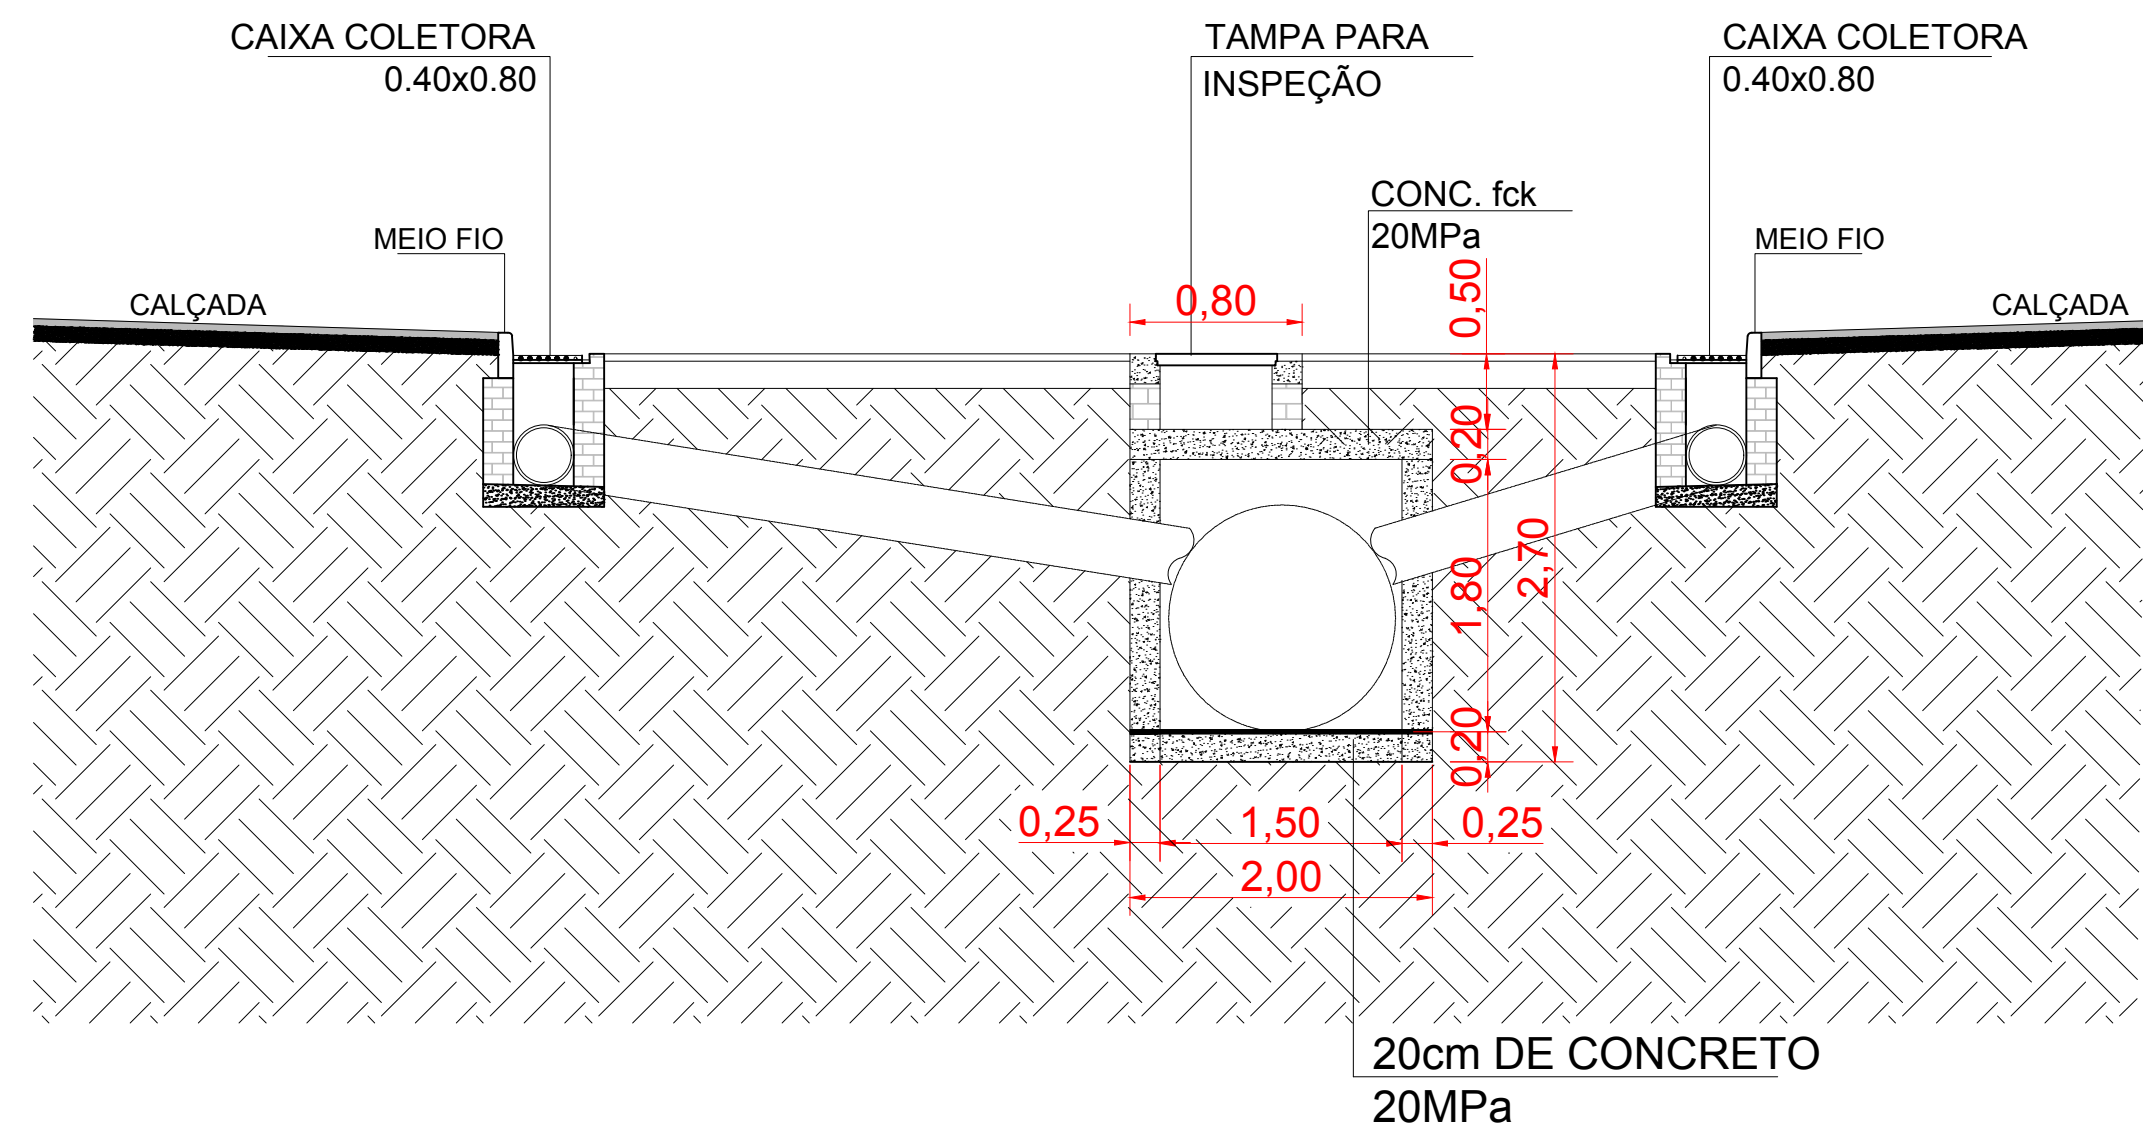

LIGAÇÃO DA CAIXA COLETORA PLUVIAL

Esc.: 1/50

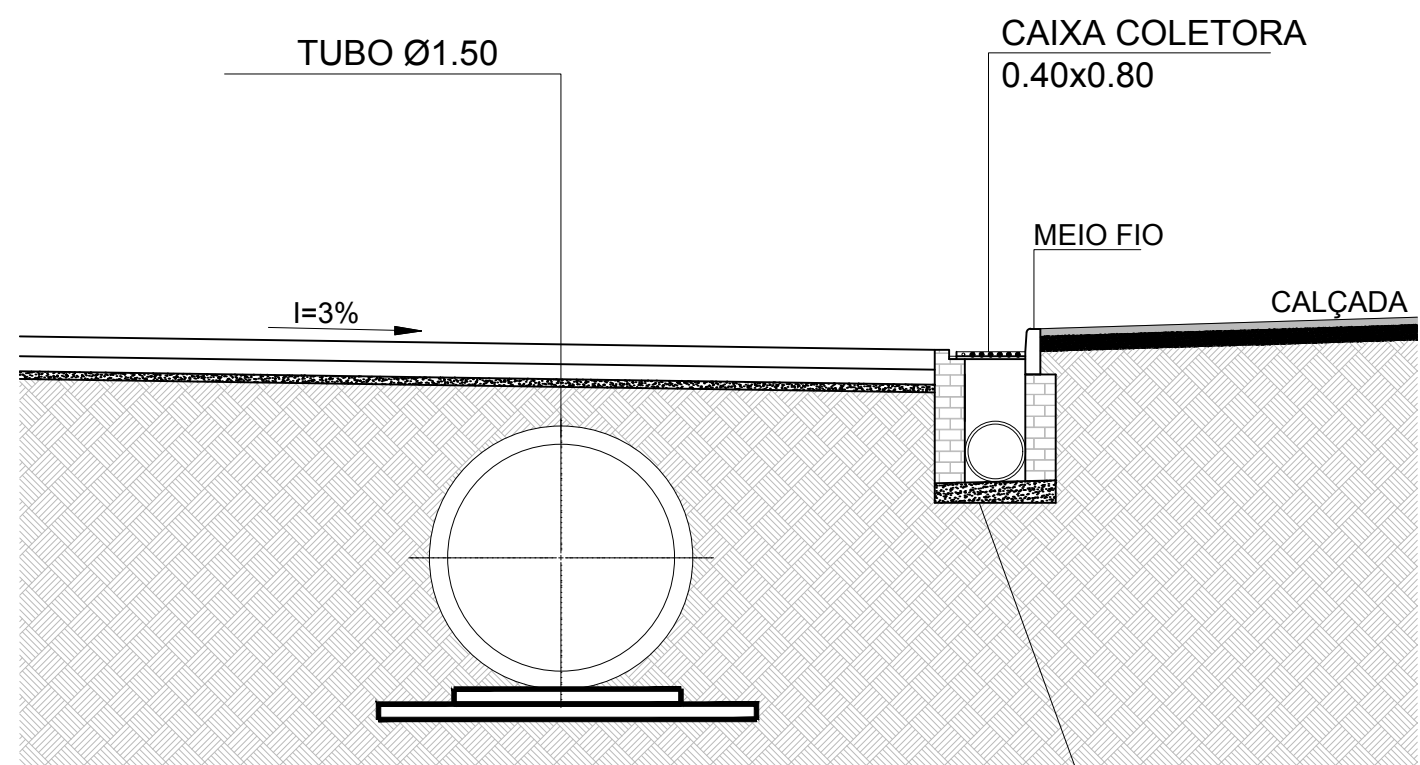


SEÇÃO TRANSVERSAL DA VALA

TRECHO DE 68,0 METROS DE PARALELO

TUBULAÇÃO Ø 1,50

Esc.: 1/50

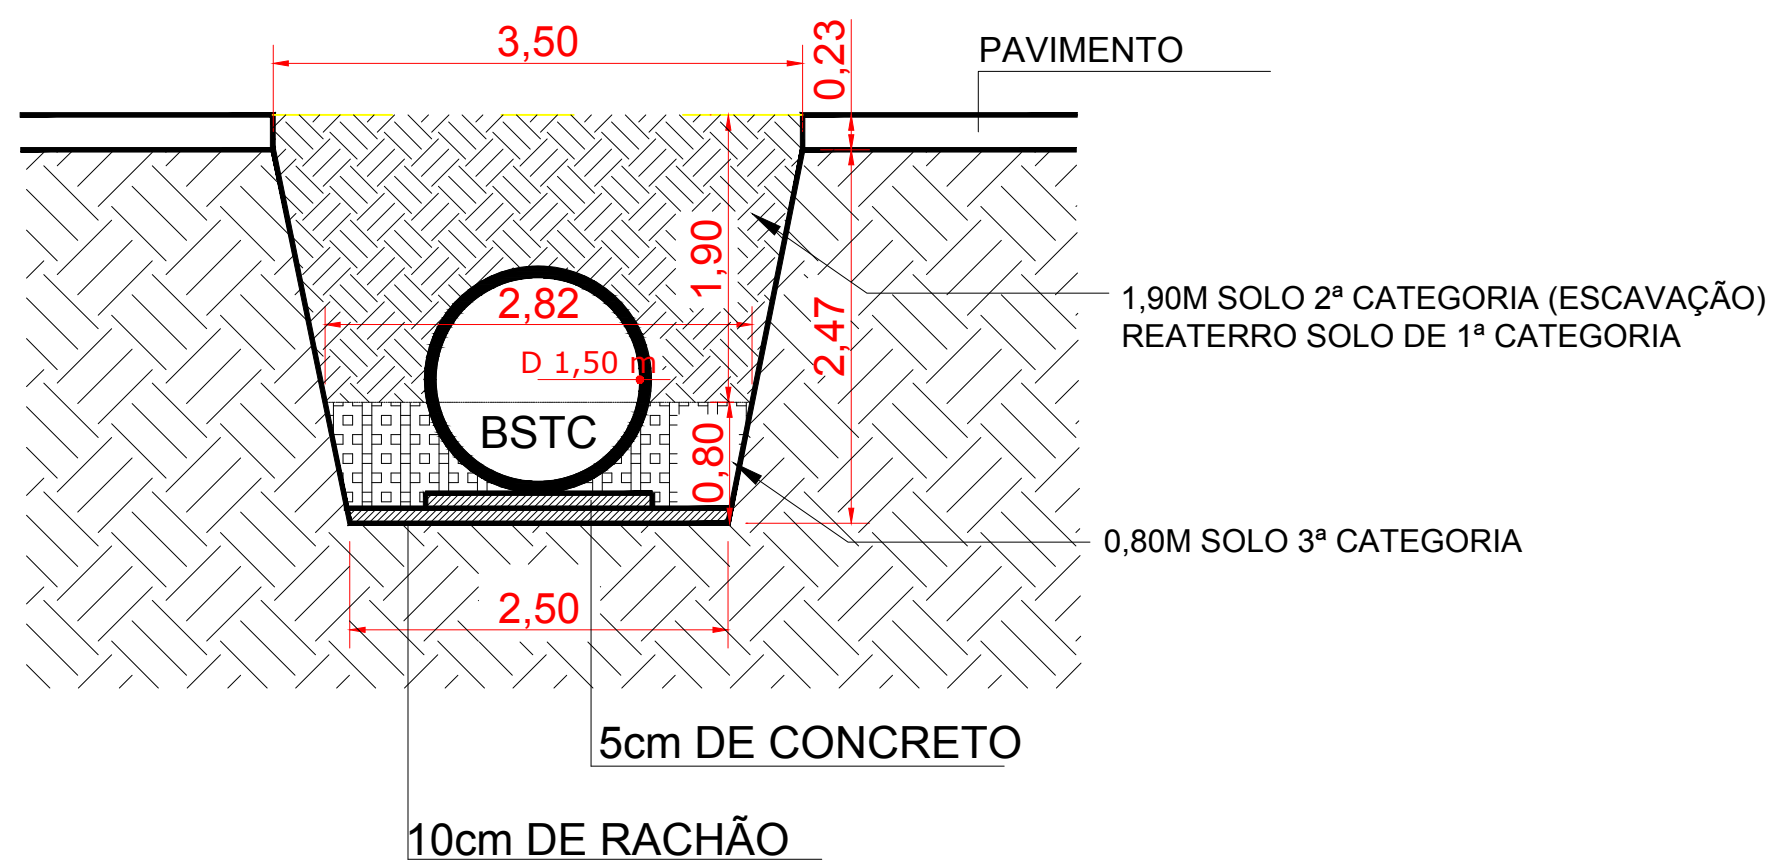


SEÇÃO TRANSVERSAL DA VALA

TRECHO DE 117,0 METROS DE ASFALTO

TUBULAÇÃO Ø 1,50


Esc.: 1/50

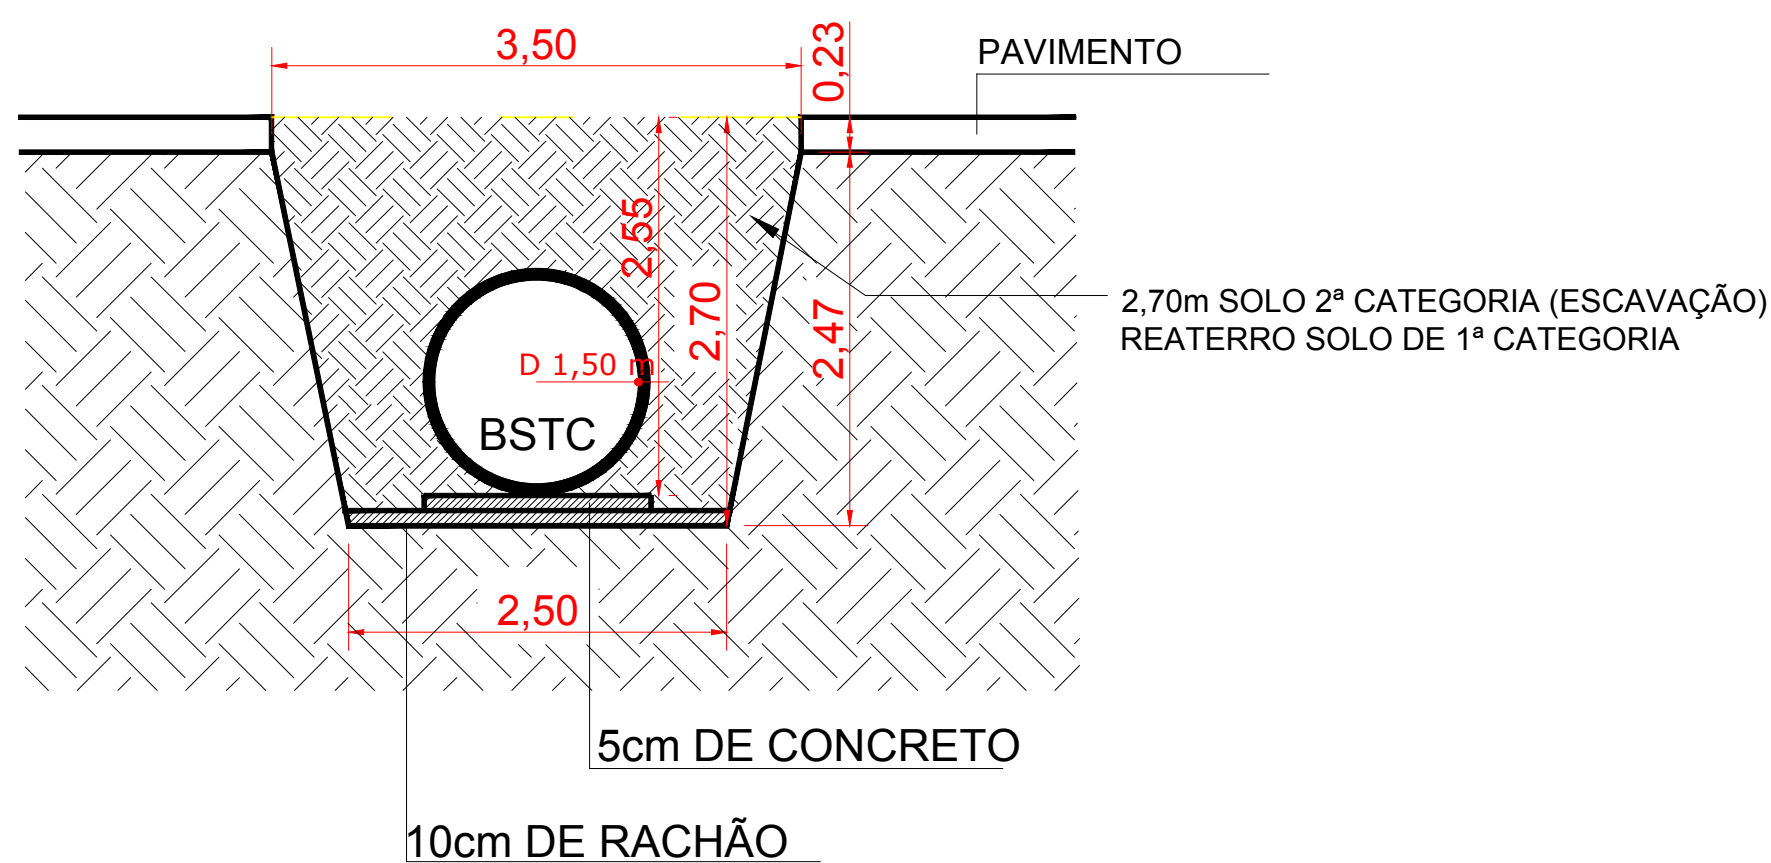

SEÇÃO TRANSVERSAL DA VALA

TUBULAÇÃO Ø 40

Esc.: 1/50

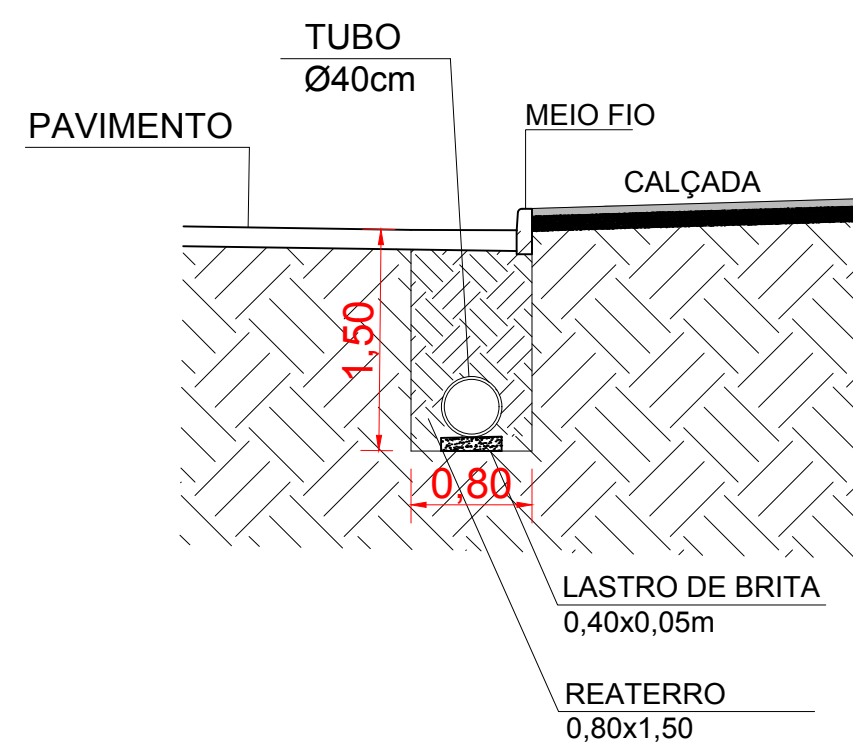

MUNICÍPIO DE GUAPORÉ

Avenida Silvio Sanson, nº 1135, CEP 99200-000 - Guaporé - RS.
Fone: (54) 3443-4430 - Fax: (54) 3443-4316
www.guapore-rs.com.br

PROJETO: AMPLIAÇÃO DO SISTEMA DE DRENAGEM URBANA E REPAVIMENTAÇÃO			
LOCAL:	RUA MANOEL FRANCISCO GUERREIRO - BAIRRO PLANALTO - 3ª ETAPA EXTENSÃO - 185,00 m		
ASSUNTO:	PLANTA BAIXA DE DRENAGEM DETALHAMENTO		
ESCALA:	INDICADA	EXTENSÃO: 185,00m	DATA: SETEMBRO/2019
PROPRIETÁRIO:	MUNICÍPIO DE GUAPORÉ		
RESP. TÉCNICO:	ENGRº CIVIL - TATIANE ZAMBAM - CREARIS 159.163		