



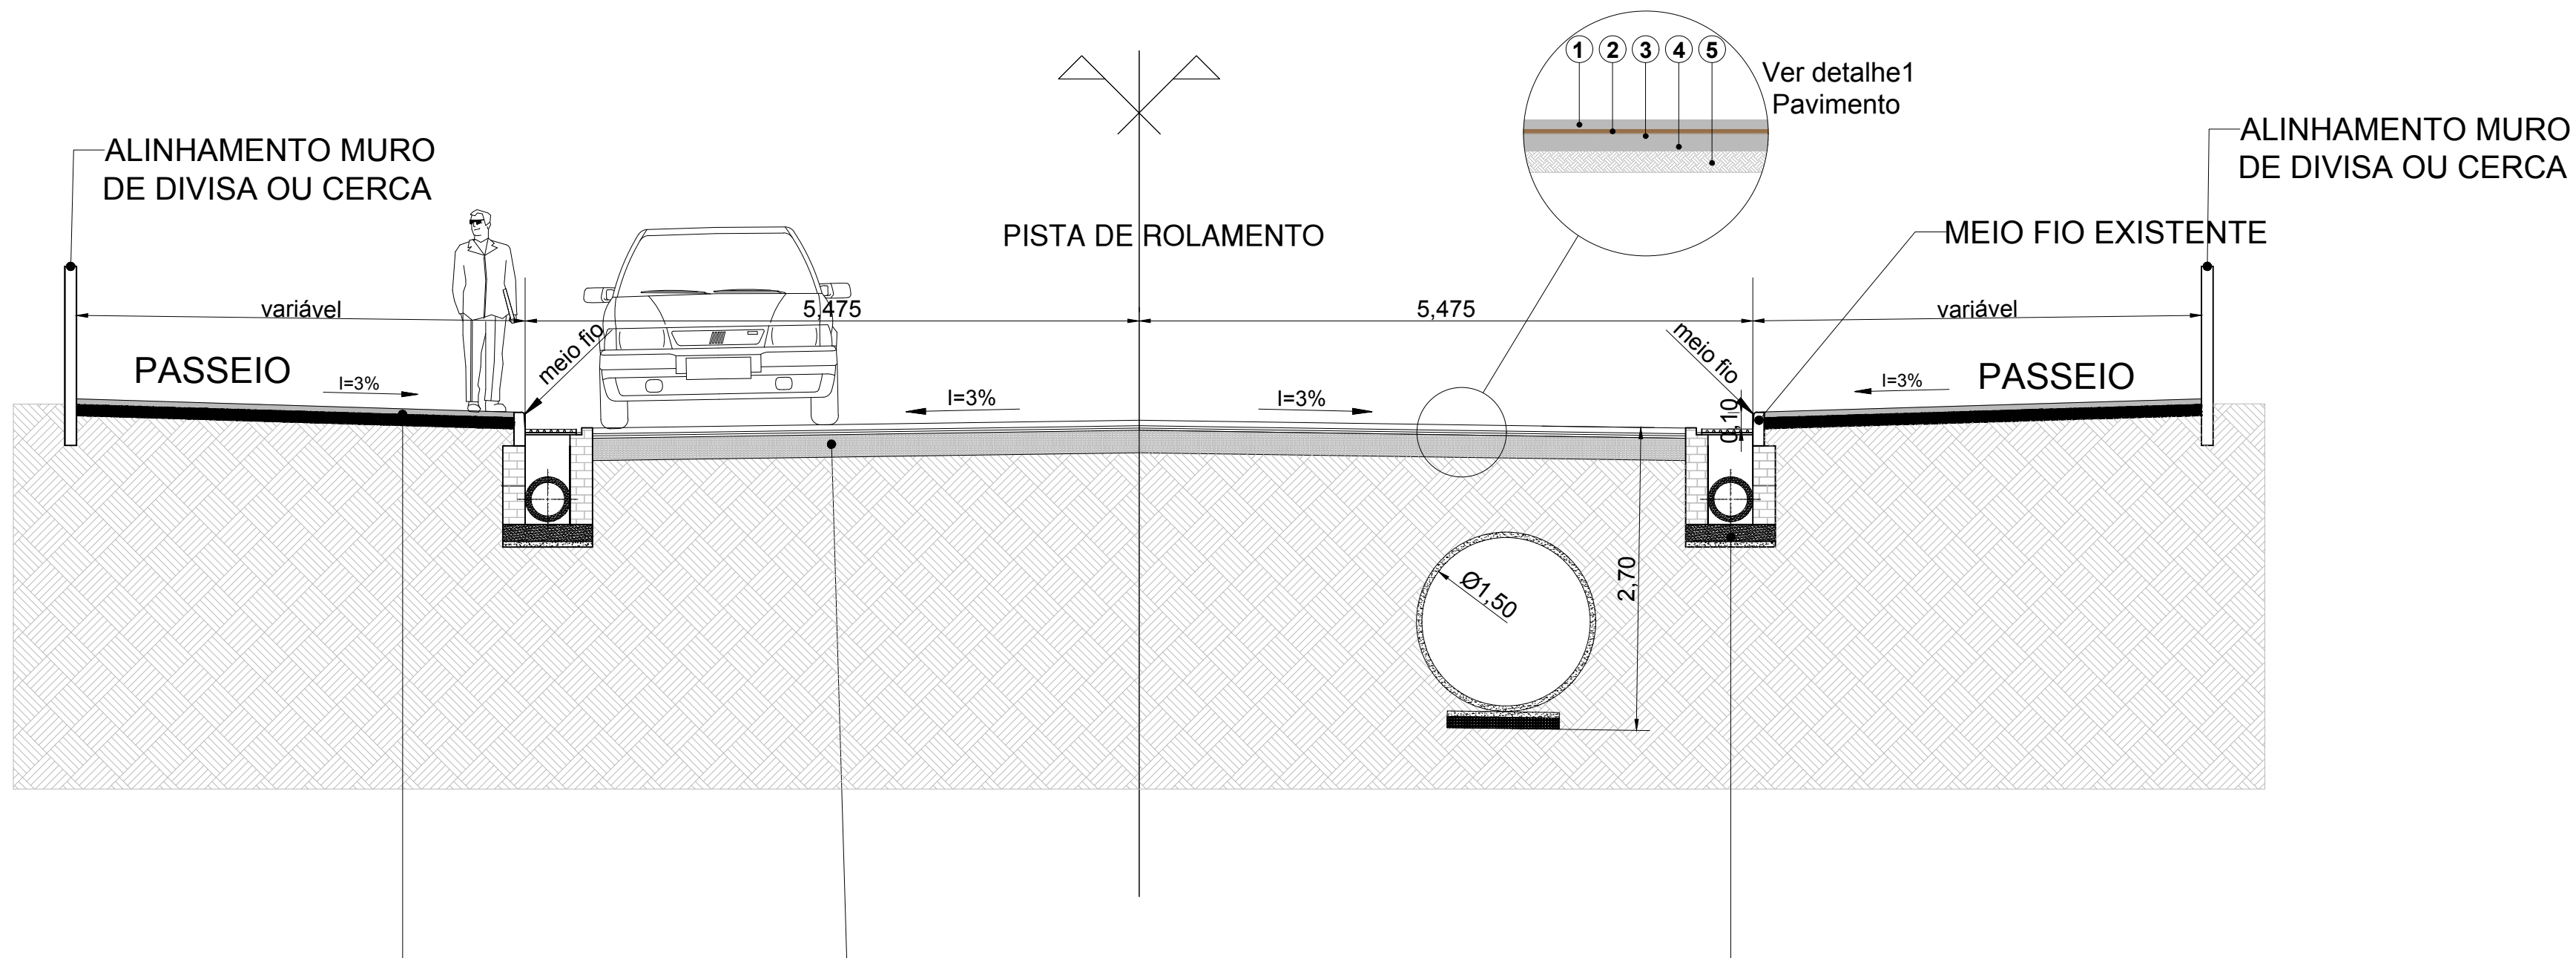


CORTE TRANSVERSAL - PAVIMENTAÇÃO EM CBUQ
Esc.: 1/500

DETALHE 1 - PAVIMENTO CBUQ

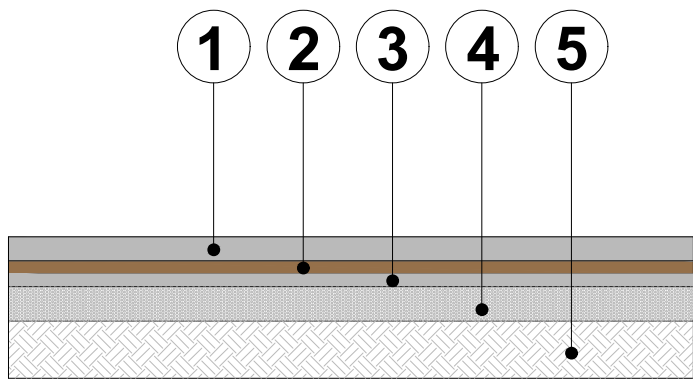


CONVENÇÕES DETALHE 1 - PAVIMENTO		
1	CBUQ	A EXECUTAR
2	PINTURA DE LIGAÇÃO	A EXECUTAR
3	IMPRIMAÇÃO	A EXECUTAR
4	BASE P/ PAVIMENTAÇÃO O/ BRITA GRADUADA - INCLUSIVE COMPACTAÇÃO	EXISTENTE
5	SUB-BASE	EXISTENTE

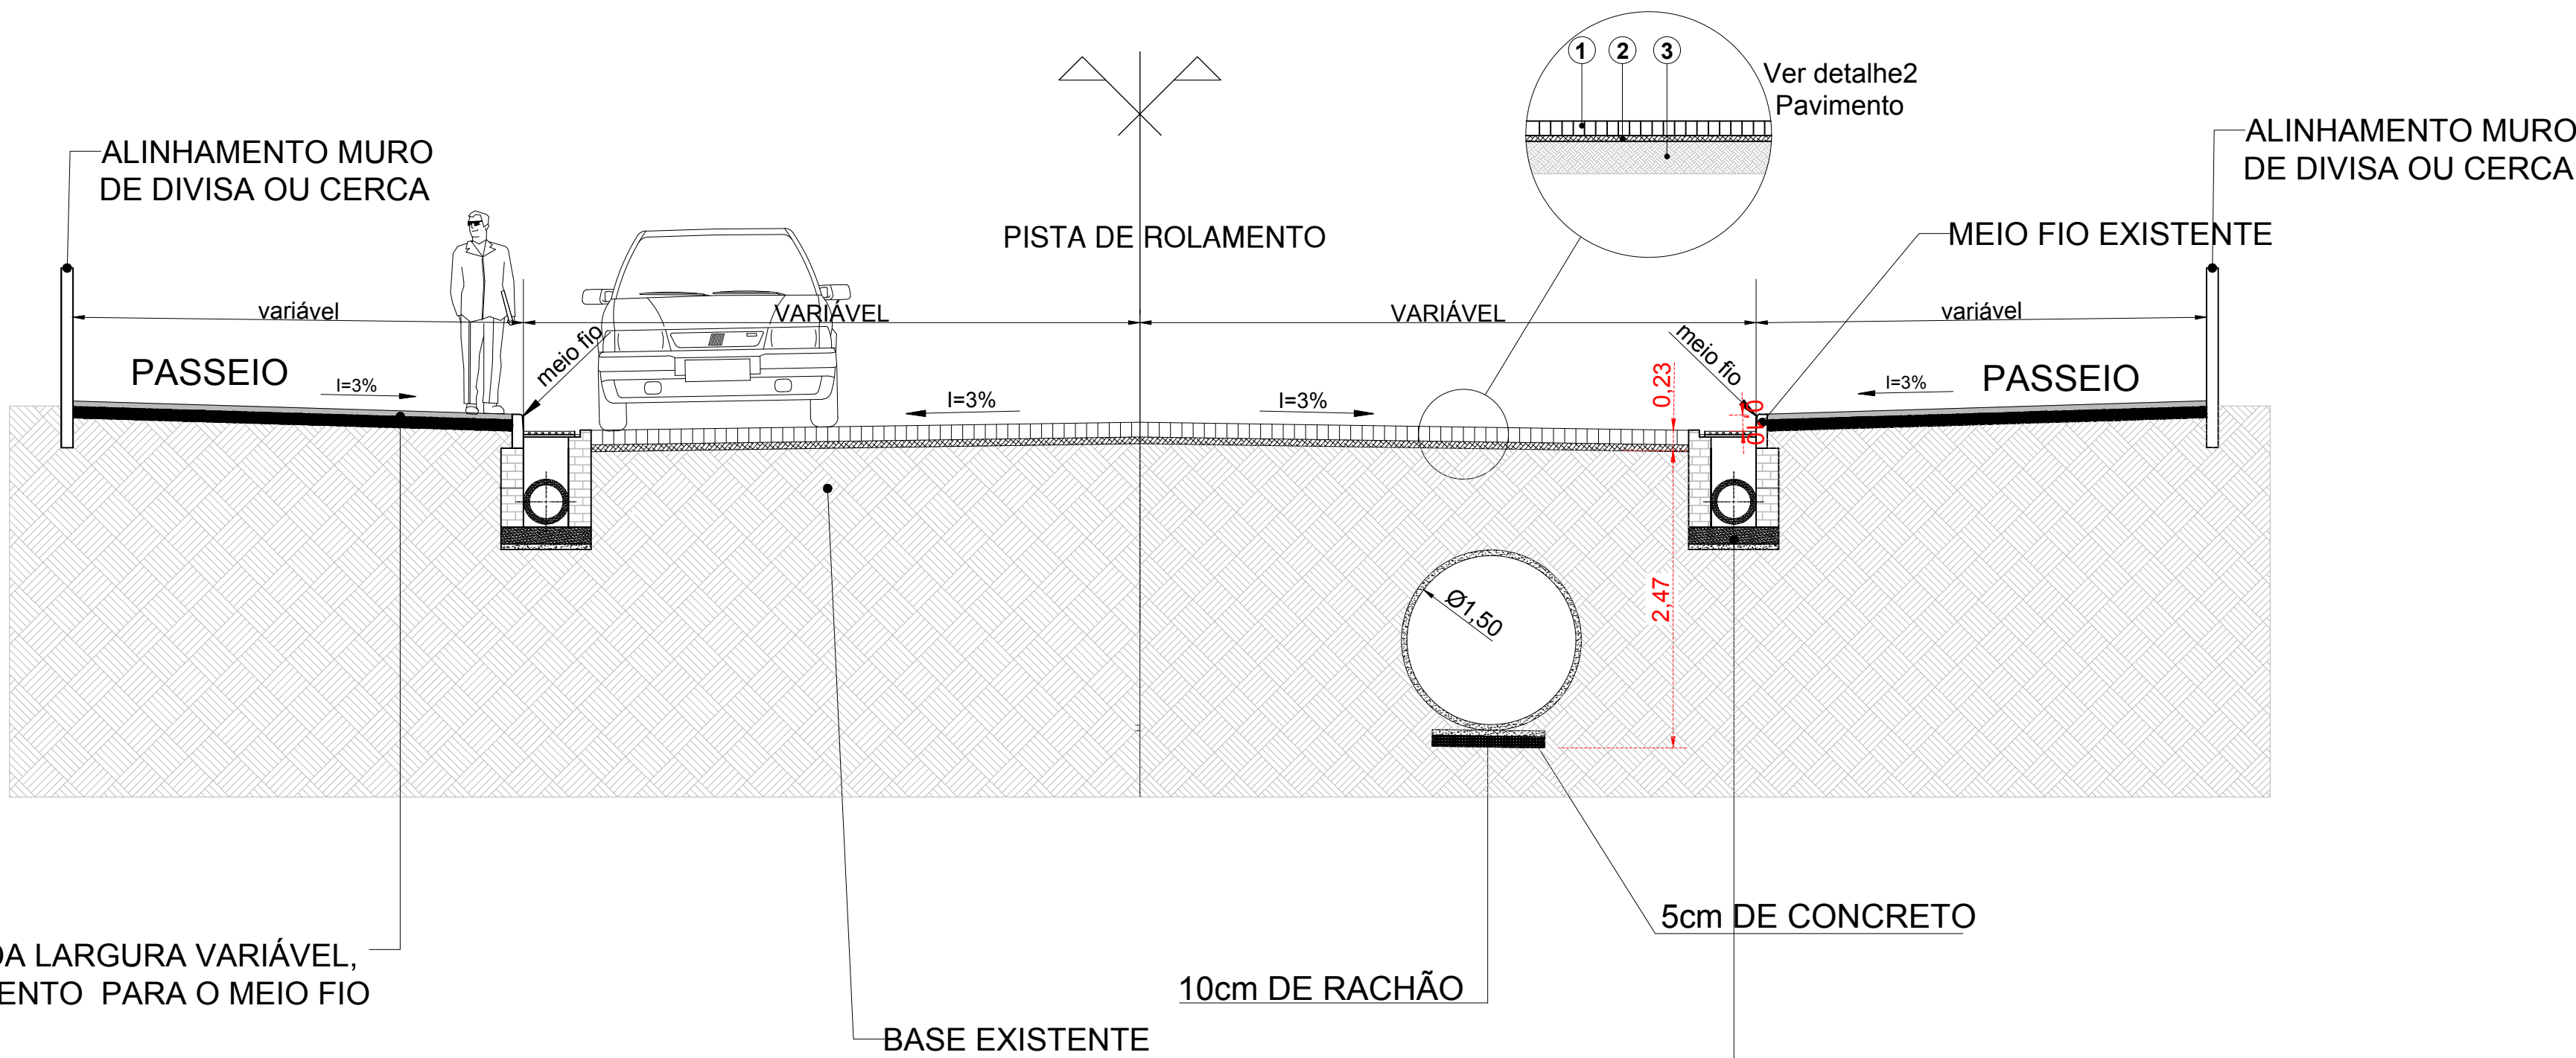


CORTE TRANSVERSAL - PAVIMENTAÇÃO EM PARALELEPÍPEDO
Esc.: 1/500

DETALHE 2 - PAVIMENTO PARALELEPÍPEDO

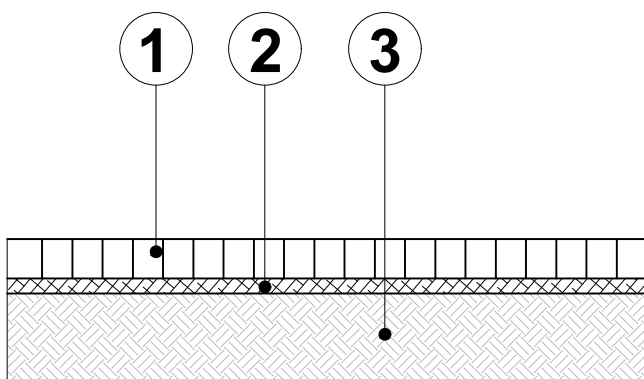

CONVENÇÕES DETALHE 2 - PAVIMENTO		
1	PEDRA REGULARES BASALTO (PARALELEPÍPEDO)	A EXECUTAR
2	BRITA ANTINTRUSIVA	A EXECUTAR
3	BASE P/ PAVIMENTAÇÃO - INCLUSIVE COMPACTAÇÃO	A EXECUTAR

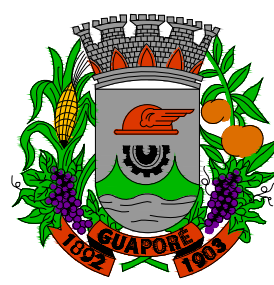

MUNICÍPIO DE GUAPORÉ
Avenida Silvio Sanson, nº 1135, CEP 99200-000 - Guaporé - RS.
Fone: (54) 3443-4430 - Fax: (54) 3443-4316
www.guapore-rs.com.br

PROJETO:	AMPLIAÇÃO DO SISTEMA DE DRENAGEM URBANA E REPAVIMENTAÇÃO		
LOCAL:	RUA MANOEL FRANCISCO GUERREIRO - BAIRRO PLANALTO - 3ª ETAPA EXTENSÃO - 185,00 m		
ASSUNTO:	DETALHAMENTO DA REPAVIMENTAÇÃO		
ESCALA:	INDICADA	EXTENSÃO: 185,00m	DATA: SETEMBRO/2019
PROPRIETÁRIO:	MUNICÍPIO DE GUAPORÉ		
RESP. TÉCNICO:	ENº CIVIL - TATIANE ZAMBARI - CREARIS 159.163		