


TÉRREO
 A= 18,00 m²
 ESCADA= 5,55 m²

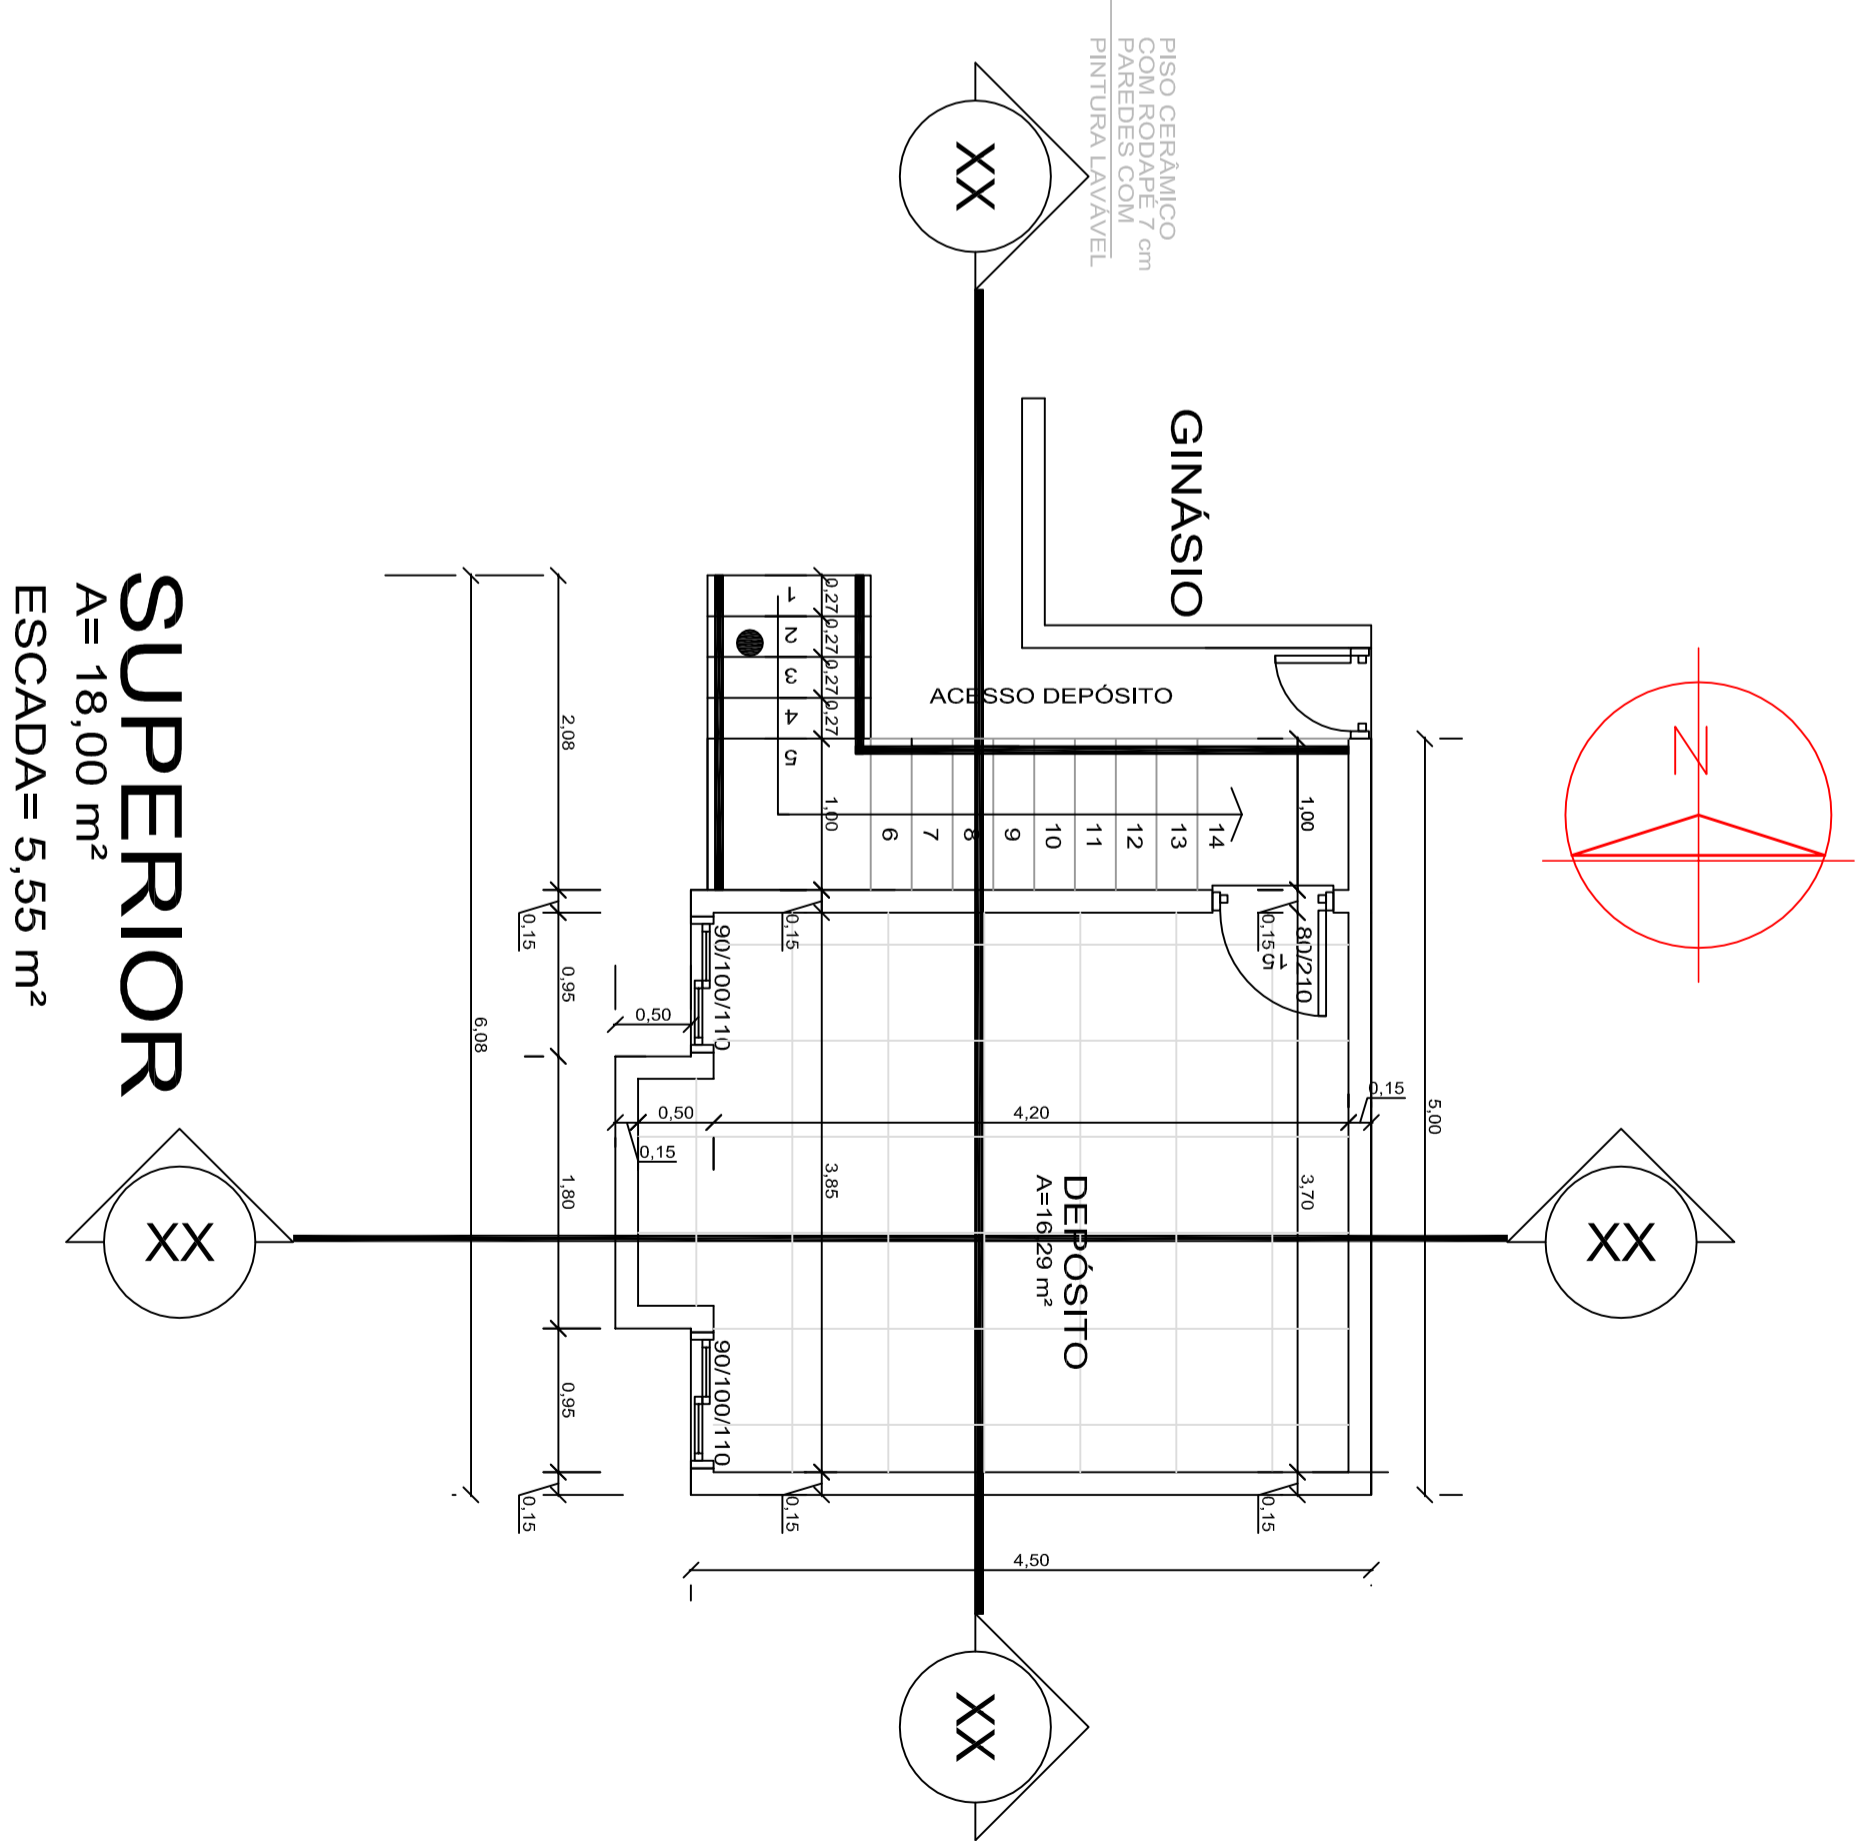

SUPERIOR
 A= 18,00 m²
 ESCADA= 5,55 m²

PROPRIETÁRIO:

IMACULADA CONCEIÇÃO

PROJETO:
 BANHEIROS/QUADRA ESPORTIVA

MODAL:	ÁREA:	DATA:
A	41,55 m ²	20190UT03
	ESCALAS:	
	1:50	
LOCALIZAÇÃO: RUA DR. JOÃO PEDRO ORTIZ, 895 GUAPORÉ - RS		

TOPICO:

ARQUITETURA
 PLANTA BAIXA TÉRREO
 PLANTA BAIXA SUPERIOR

PRANCHA:

2

CÉSAR EMÍLIO DELLA VALENTINA
 ENGENHEIRO CIVIL CREA 69348D

RUA MANOEL F. GUERREIRO - 1255 - SALA 02 - GUAPORÉ - RS
 54.3443,1292 e 54.99973,0420 dellavalentina@net11.com.br