


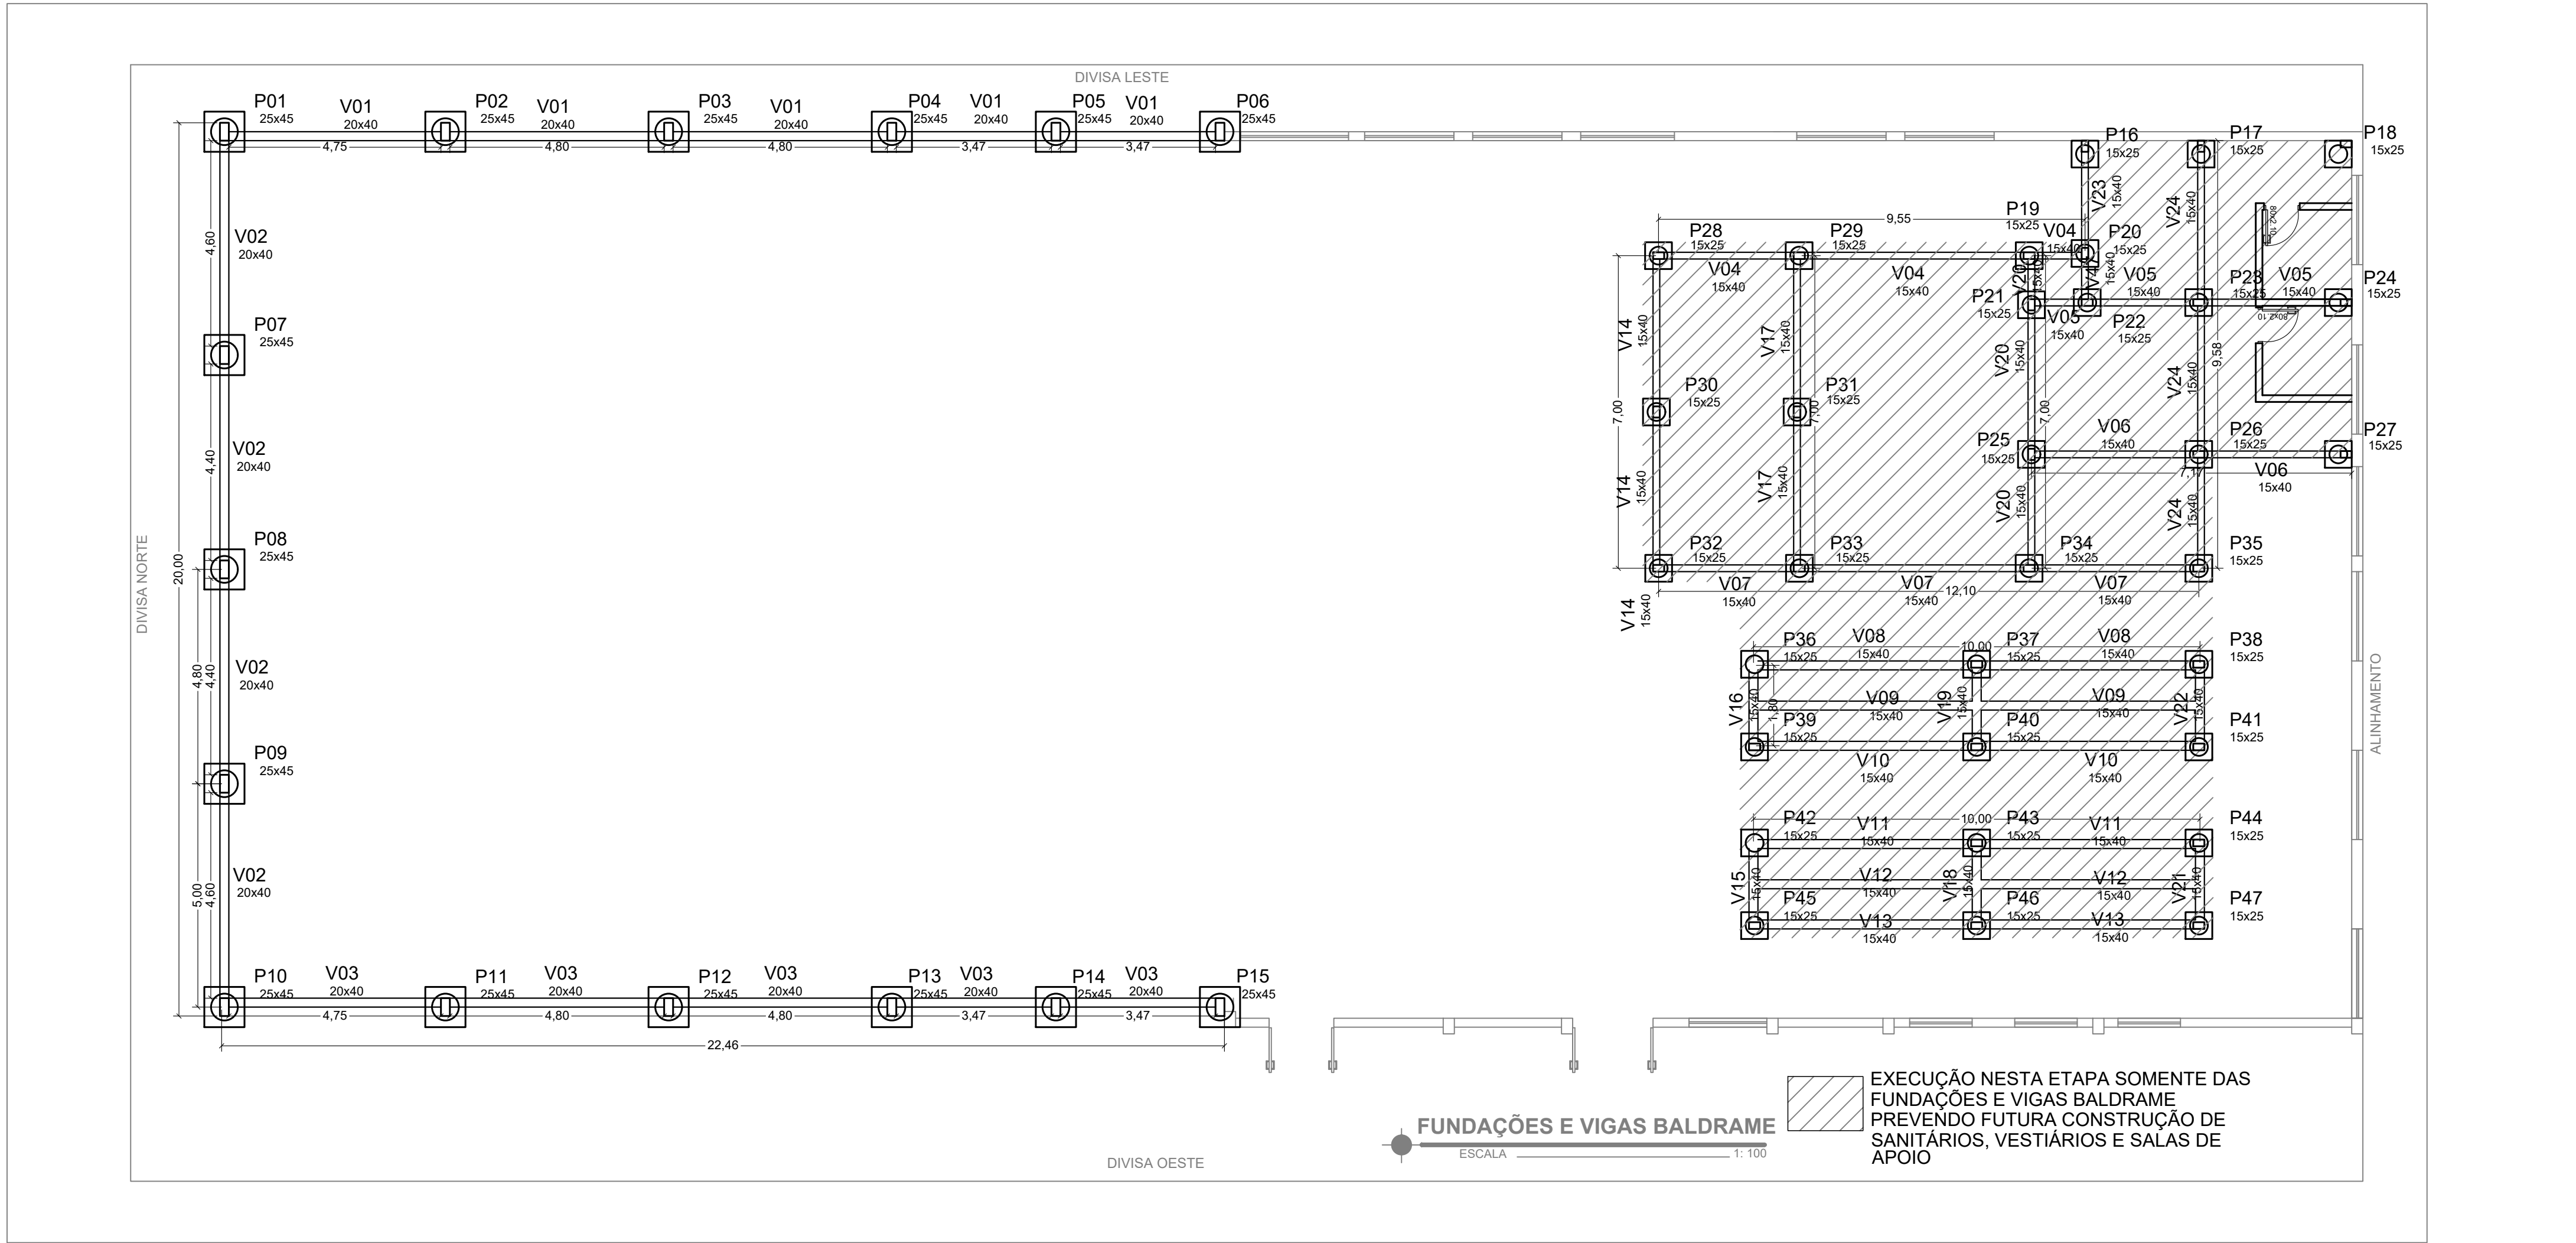


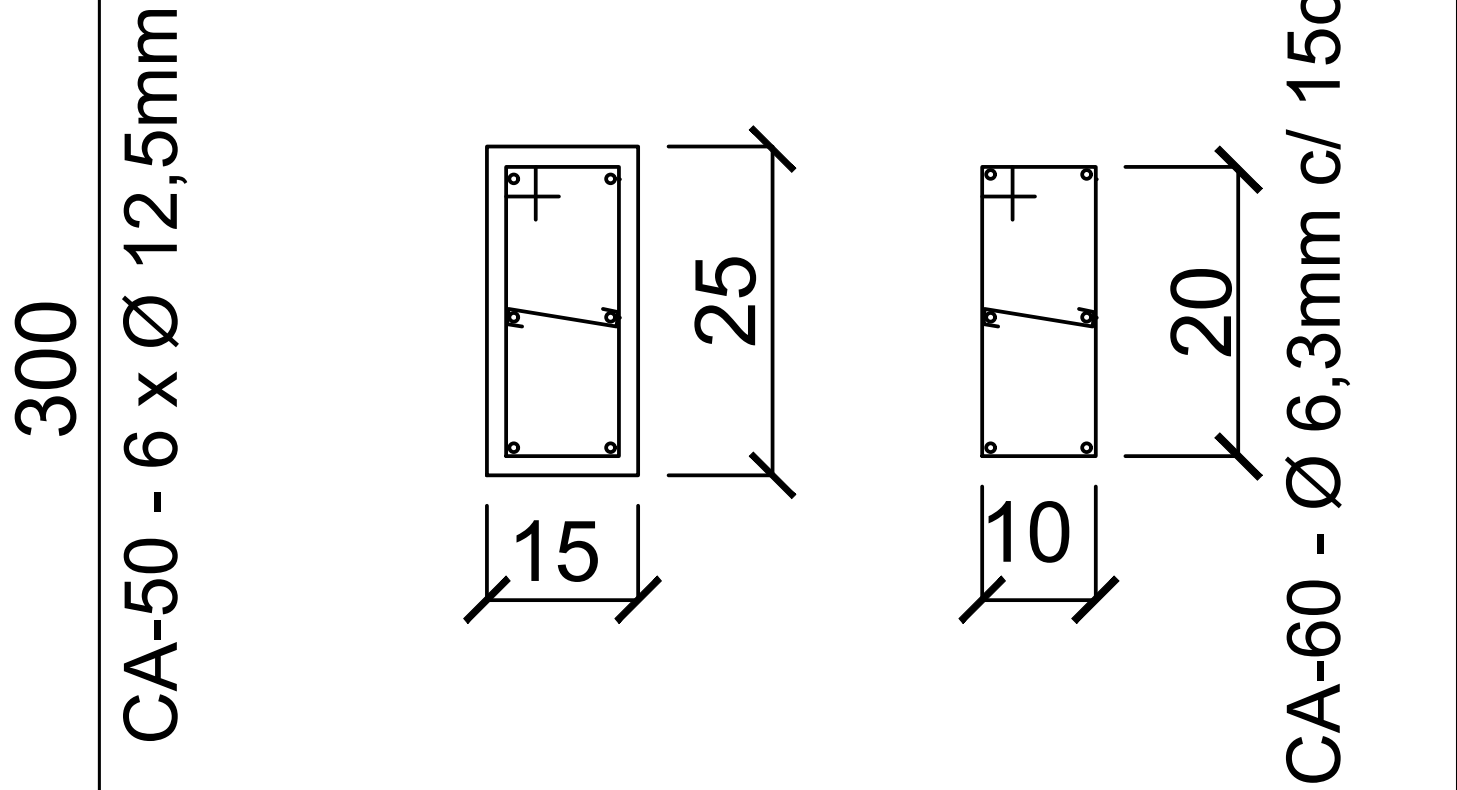


Detalhe Pilar 15x25

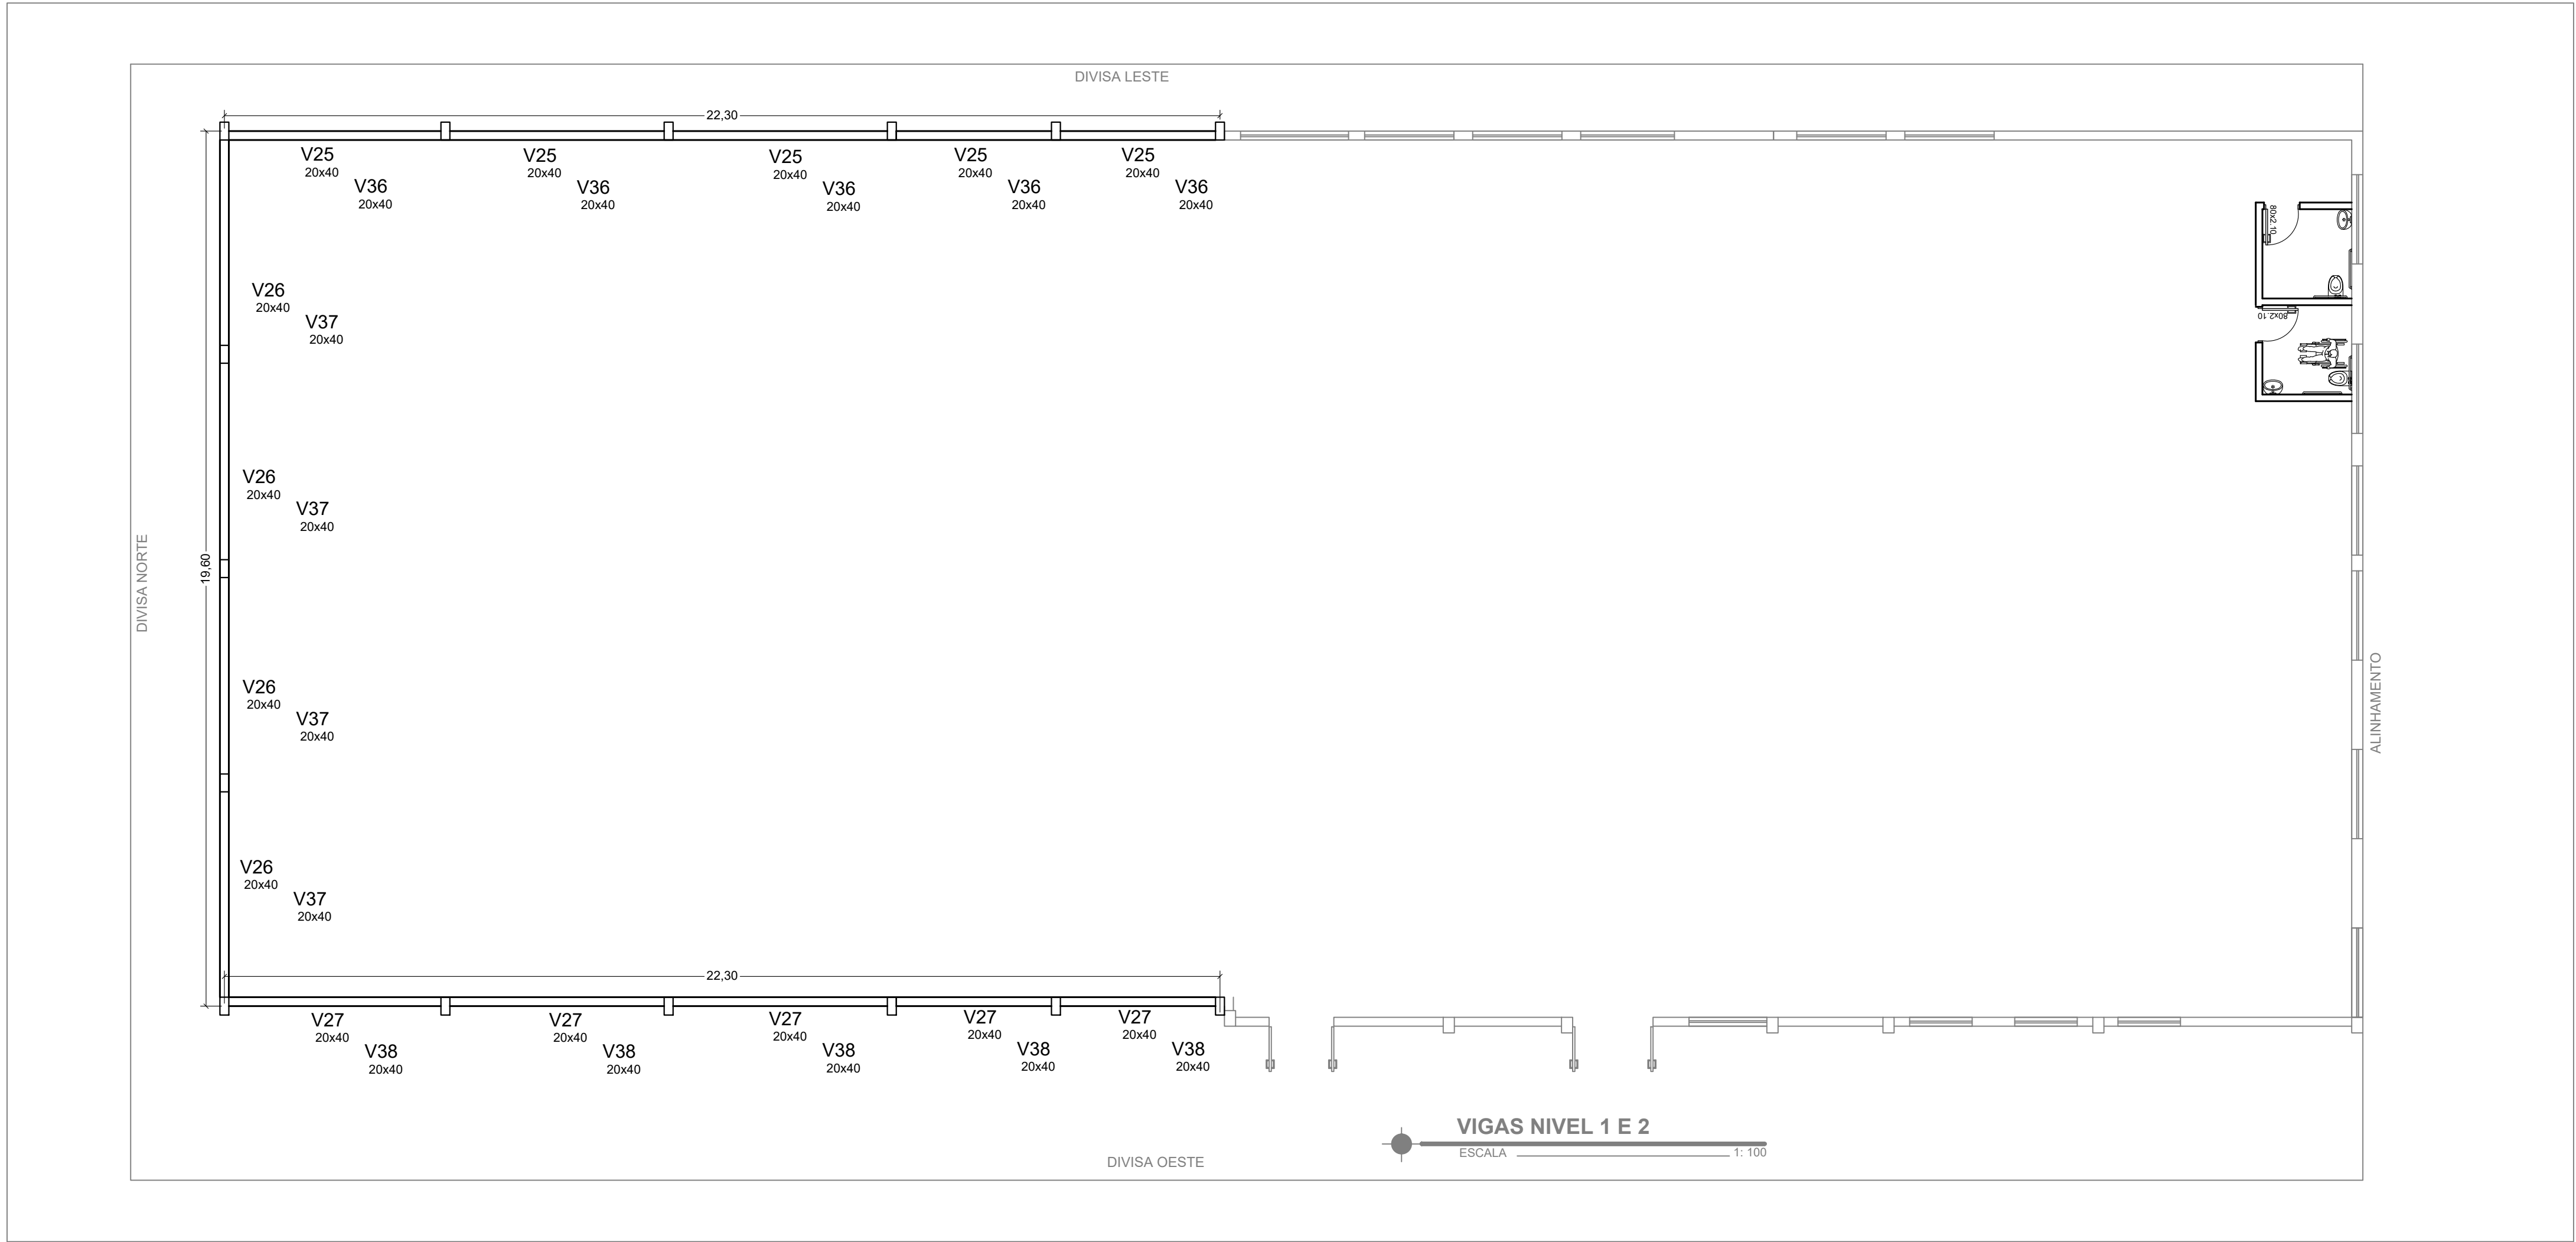


Detalhe Pilar 25x45

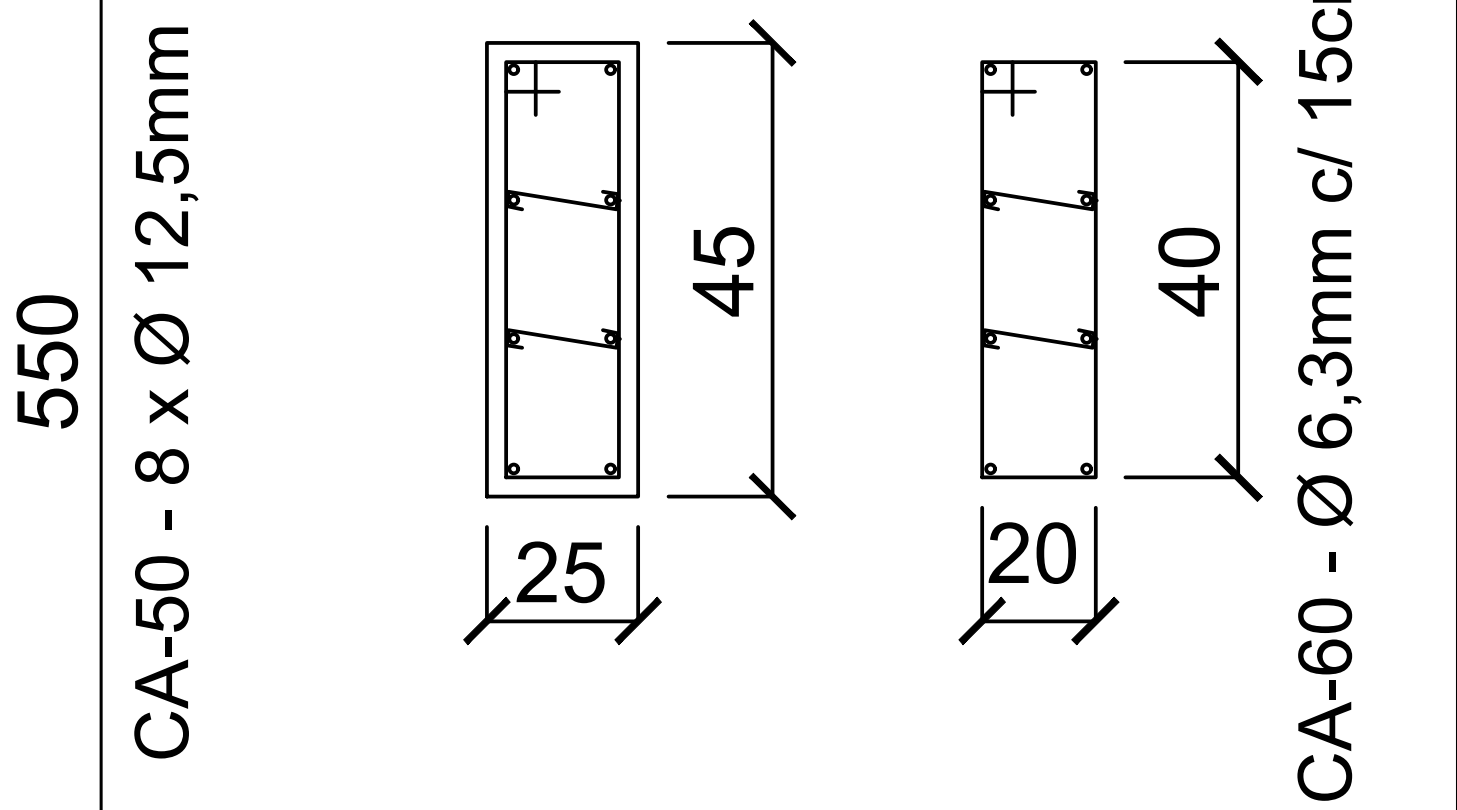

Detalhe VX - 20x40cm

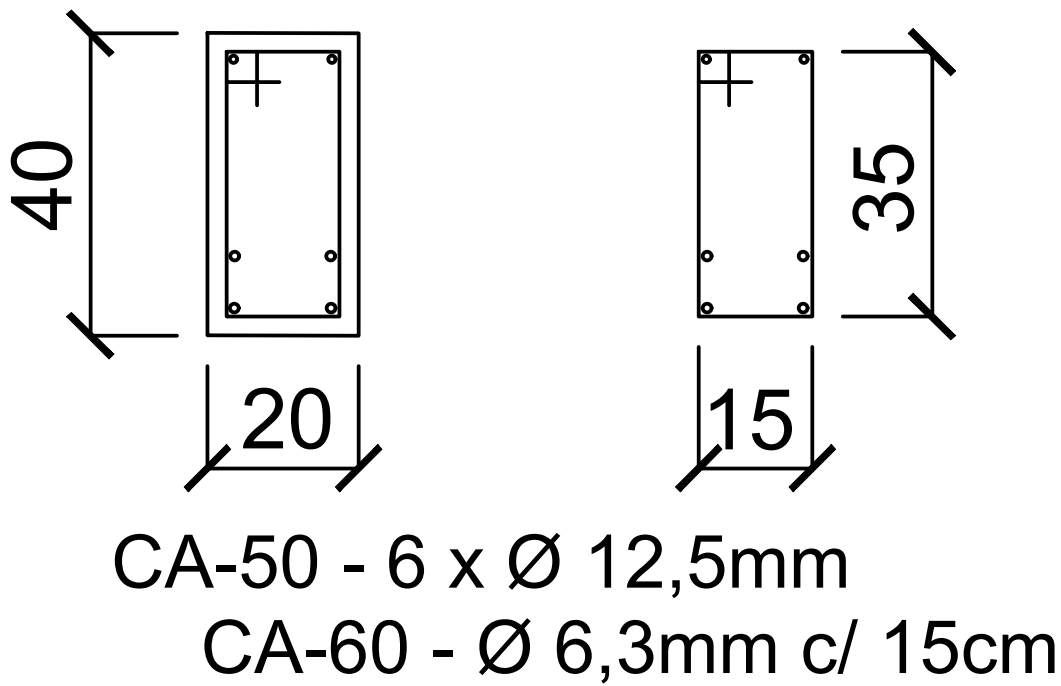

Detalhe VX - 15x40cm

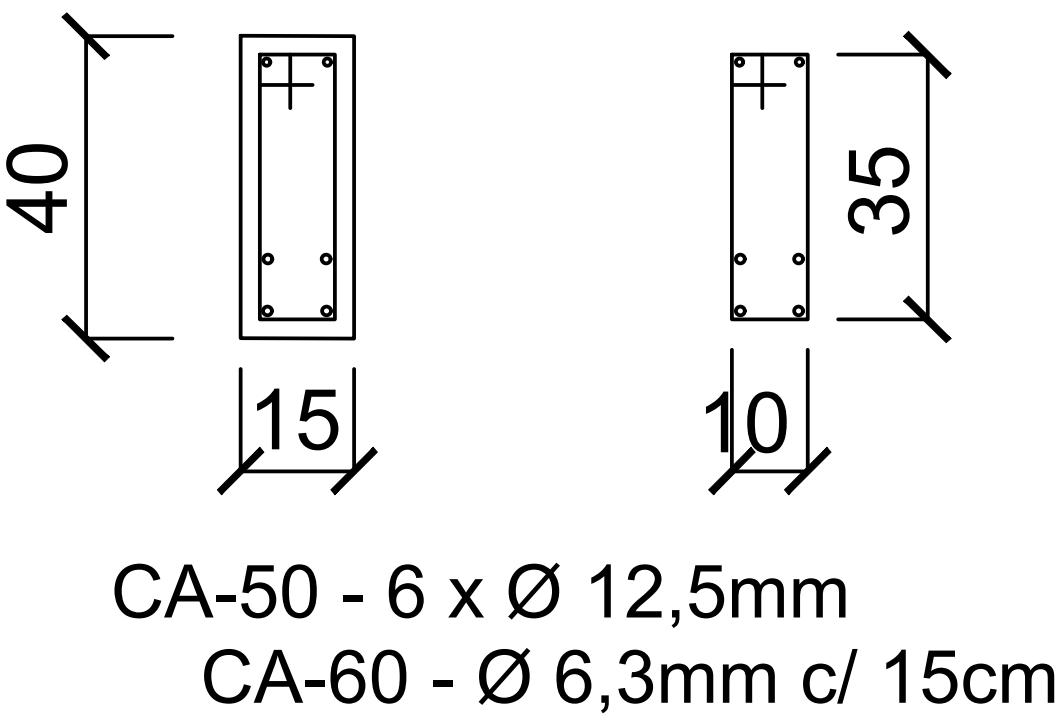

TÍTULO: AMPLIAÇÃO E REFORMA DE QUADRA ESPORTIVA NO BAIRRO PINHEIRINHO			
PROPRIETÁRIO: ASS.: MUNICÍPIO DE GUAPORÉ 87.862.397/0001-09		ENDEREÇO: RUA EUCLIDES DA CUNHA, S/N	
RESPONSÁVEL TÉCNICO: ASS.: RICARDO PEDROSO DE FARIAS ENGENHEIRO CIVIL CREA RS215262		MODALIDADE: ESTRUTURAS - PROJETO BÁSICO	
ESPECIALIDADE: Planta Baixa / Estacas / Vigas / Lajes		DATA: JAN/2020	ÁREA: 952,27m²
EMISSÃO INICIAL: 12/12/18		ESCALA: INDICADA	FOLHA: 03/07