


LEGENDA CFE. NBR 14.100 e NBR 13.434	
	PONTO DE LUMINÁRIA TIPO BALIZAMENTO
	PLACA DE INDICAÇÃO DO SENTIDO DE SAÍDA
	PLACA DE INDICAÇÃO DO SENTIDO DE SAÍDA
	PLACA DE INDICAÇÃO DE ESCADAS
	PLACA DE INDICAÇÃO DE SAÍDA
	PLACA DE INDICAÇÃO DE SAÍDA EM PORTAS
	HIDRANTE DUPLO
	RESERVA TÉCNICA DE INCÊNDIO
	BOMBA DE RECALQUE
	EXTINTOR PORTÁTIL DO TIPO ÁGUA PRESSURIZADA - AP
	EXTINTOR PORTÁTIL DO TIPO PÓ QUÍMICO SECO - BC
	EXTINTOR PORTÁTIL DO TIPO PÓ QUÍMICO SECO - ABC
	EXTINTOR PORTÁTIL DO TIPO CO ₂ - BC
	ACIONADOR DE ALARME
	PAINEL CENTRAL DE ALARME

Sinalização de Equipamentos		
04		Nas instalações de acesso aos elevadores comuns. Pode ser complementada pela mensagem "em caso de incêndio não use o elevador", quando for o caso
20		Alarme sonoro
21		Indicação do local de instalação do alarme de incêndio Simbolo: quadrado Fundo: vermelho Pictograma: fotoluminescente Ponto de acionamento de alarme ou bomba de incêndio Deve vir sempre acompanhado de uma mensagem escrita, designando o equipamento acionado por aquele ponto
23		Indicação de localização dos extintores de incêndio
25		Indicação do abrigo da mangueira de incêndio com ou sem hidratante no seu interior
26		Indicação da localização do hidrante quando instalado fora do abrigo de mangueiras

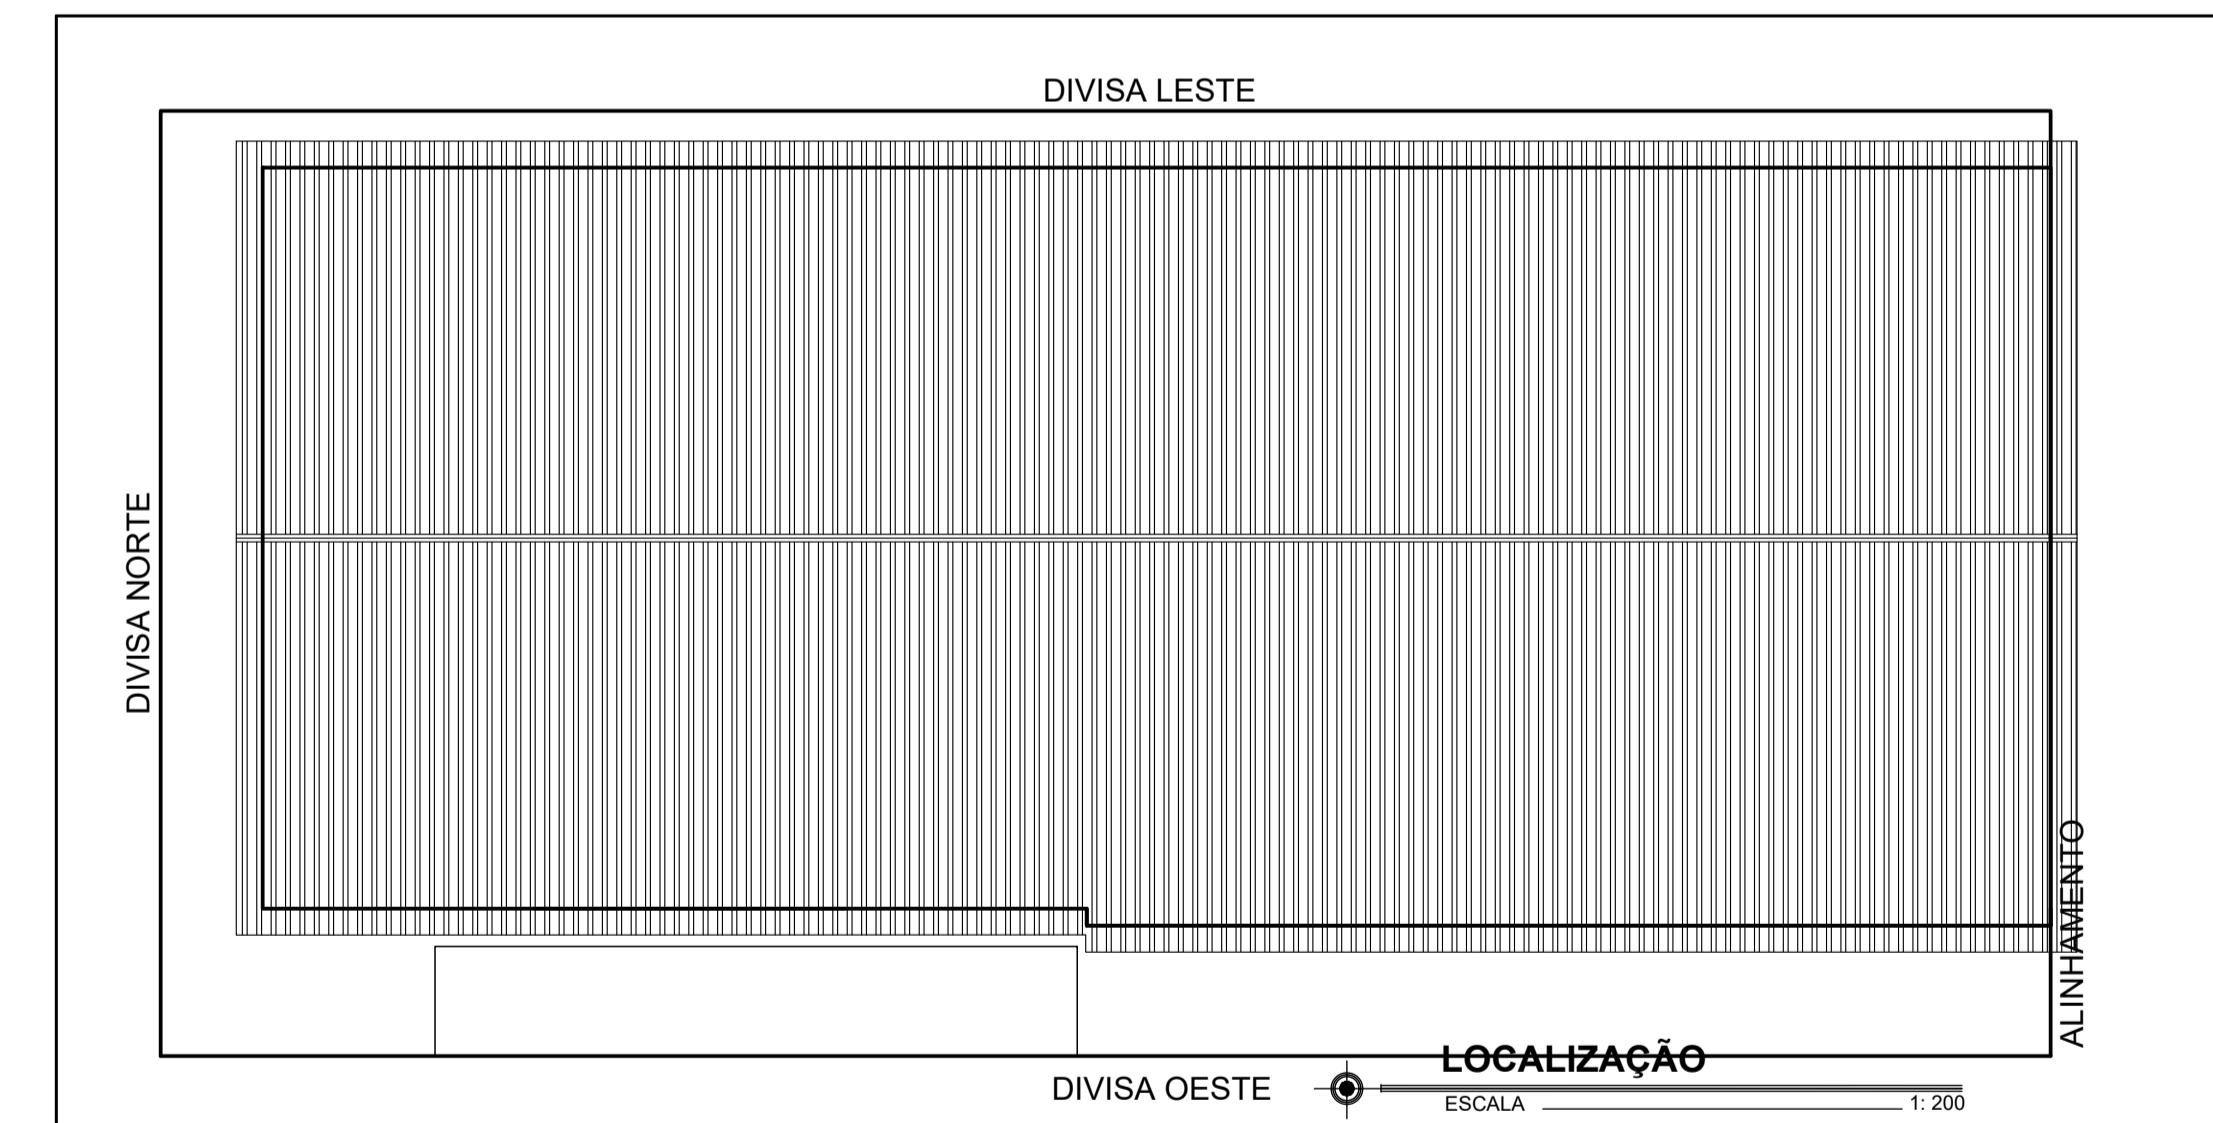

TÍTULO: **AMPLIAÇÃO E REFORMA DE QUADRA ESPORTIVA NO BAIRRO PINHEIRINHO**
 PROPRIETÁRIO:
 ASS.: MUNICÍPIO DE GUAPORÉ 87.862.397/0001-09
 MODALIDADE:
RUA EUCLIDES DA CUNHA, S/N
 PLANO DE PREVENÇÃO E PROTEÇÃO CONTRA INCÊNDIO
 RESPONSÁVEL TÉCNICO:
 ASS.: RICARDO PEDROSO DE FARIAS
 ENGENHEIRO CIVIL CREA RS215262
 ESPECIALIDADE: PLANTA BAIXA / SIT / LOC
 DATA: 12/12/18 FOLHA: 05/07
 JAN/2020 ESCALA: 05/07
 952,27m²
 ÁREA: INDICADA