
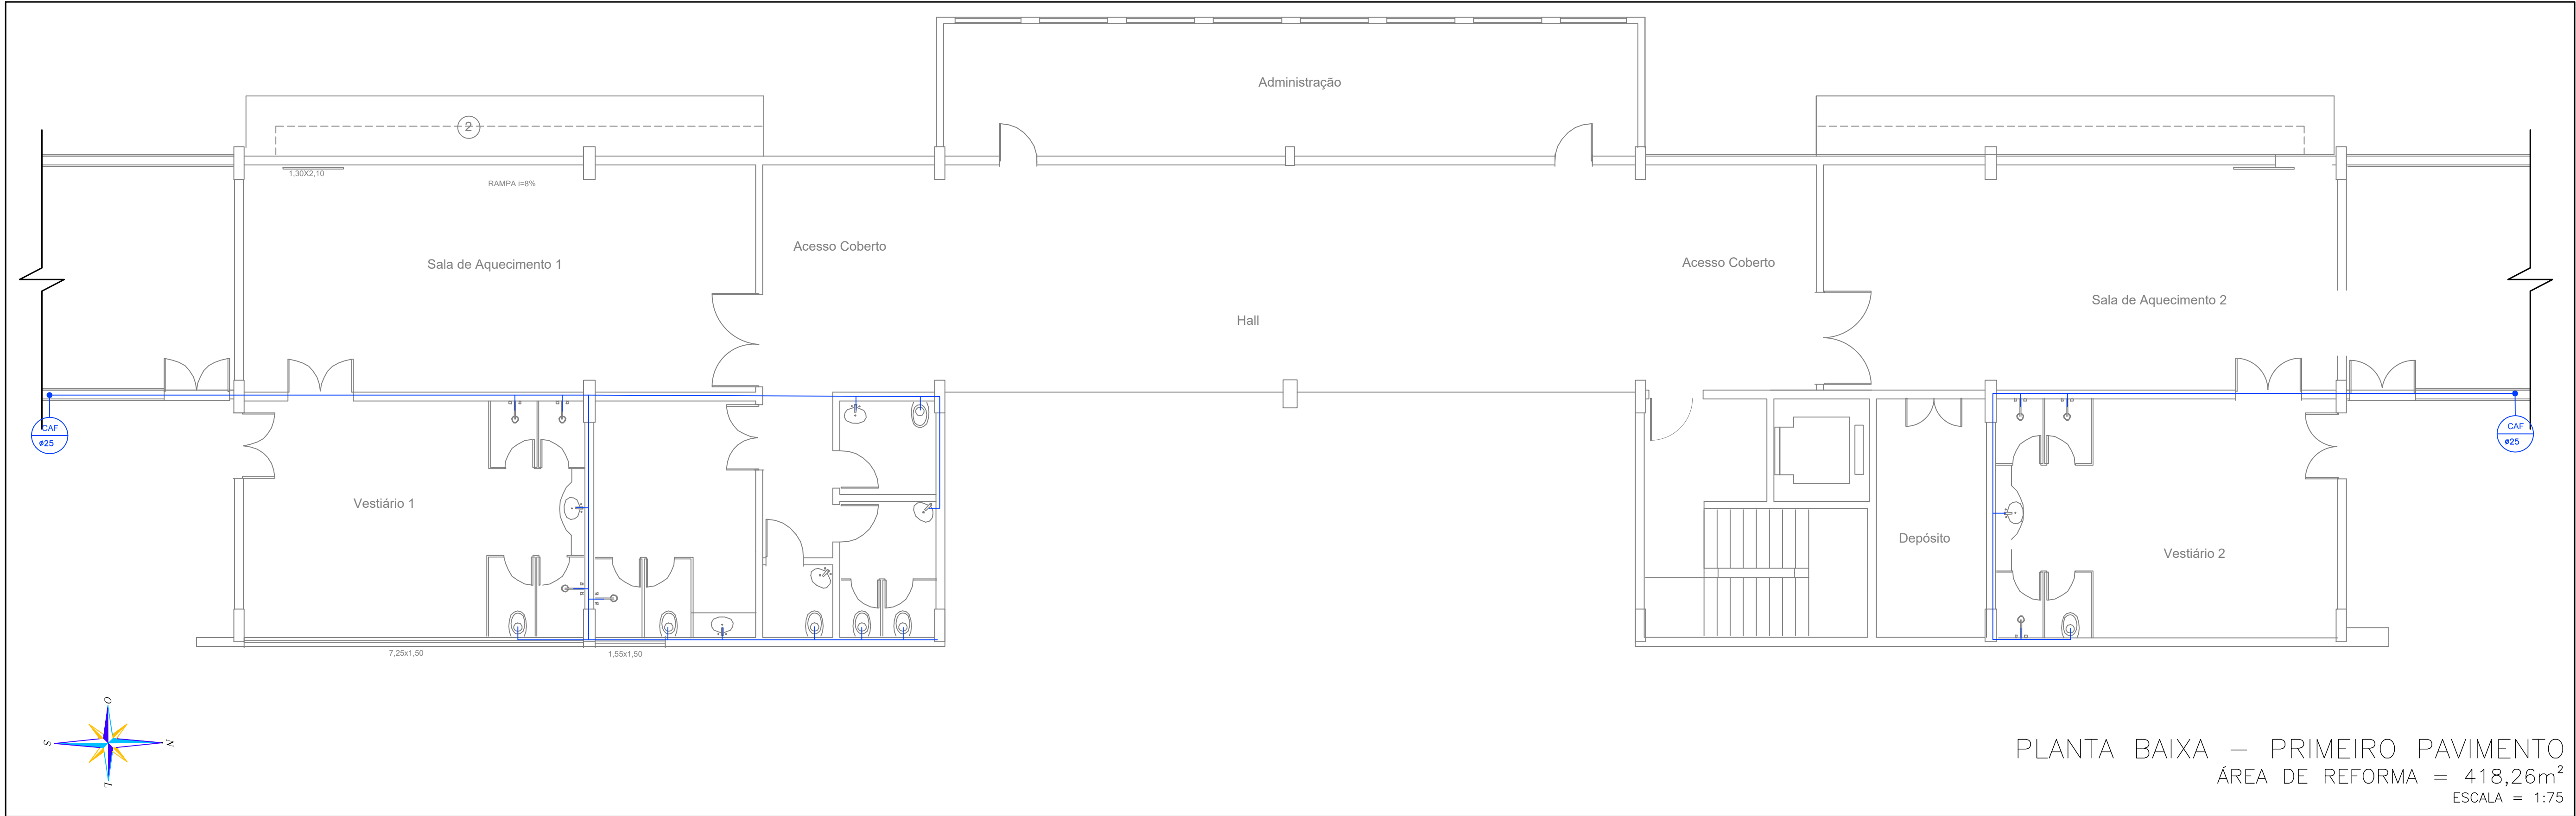
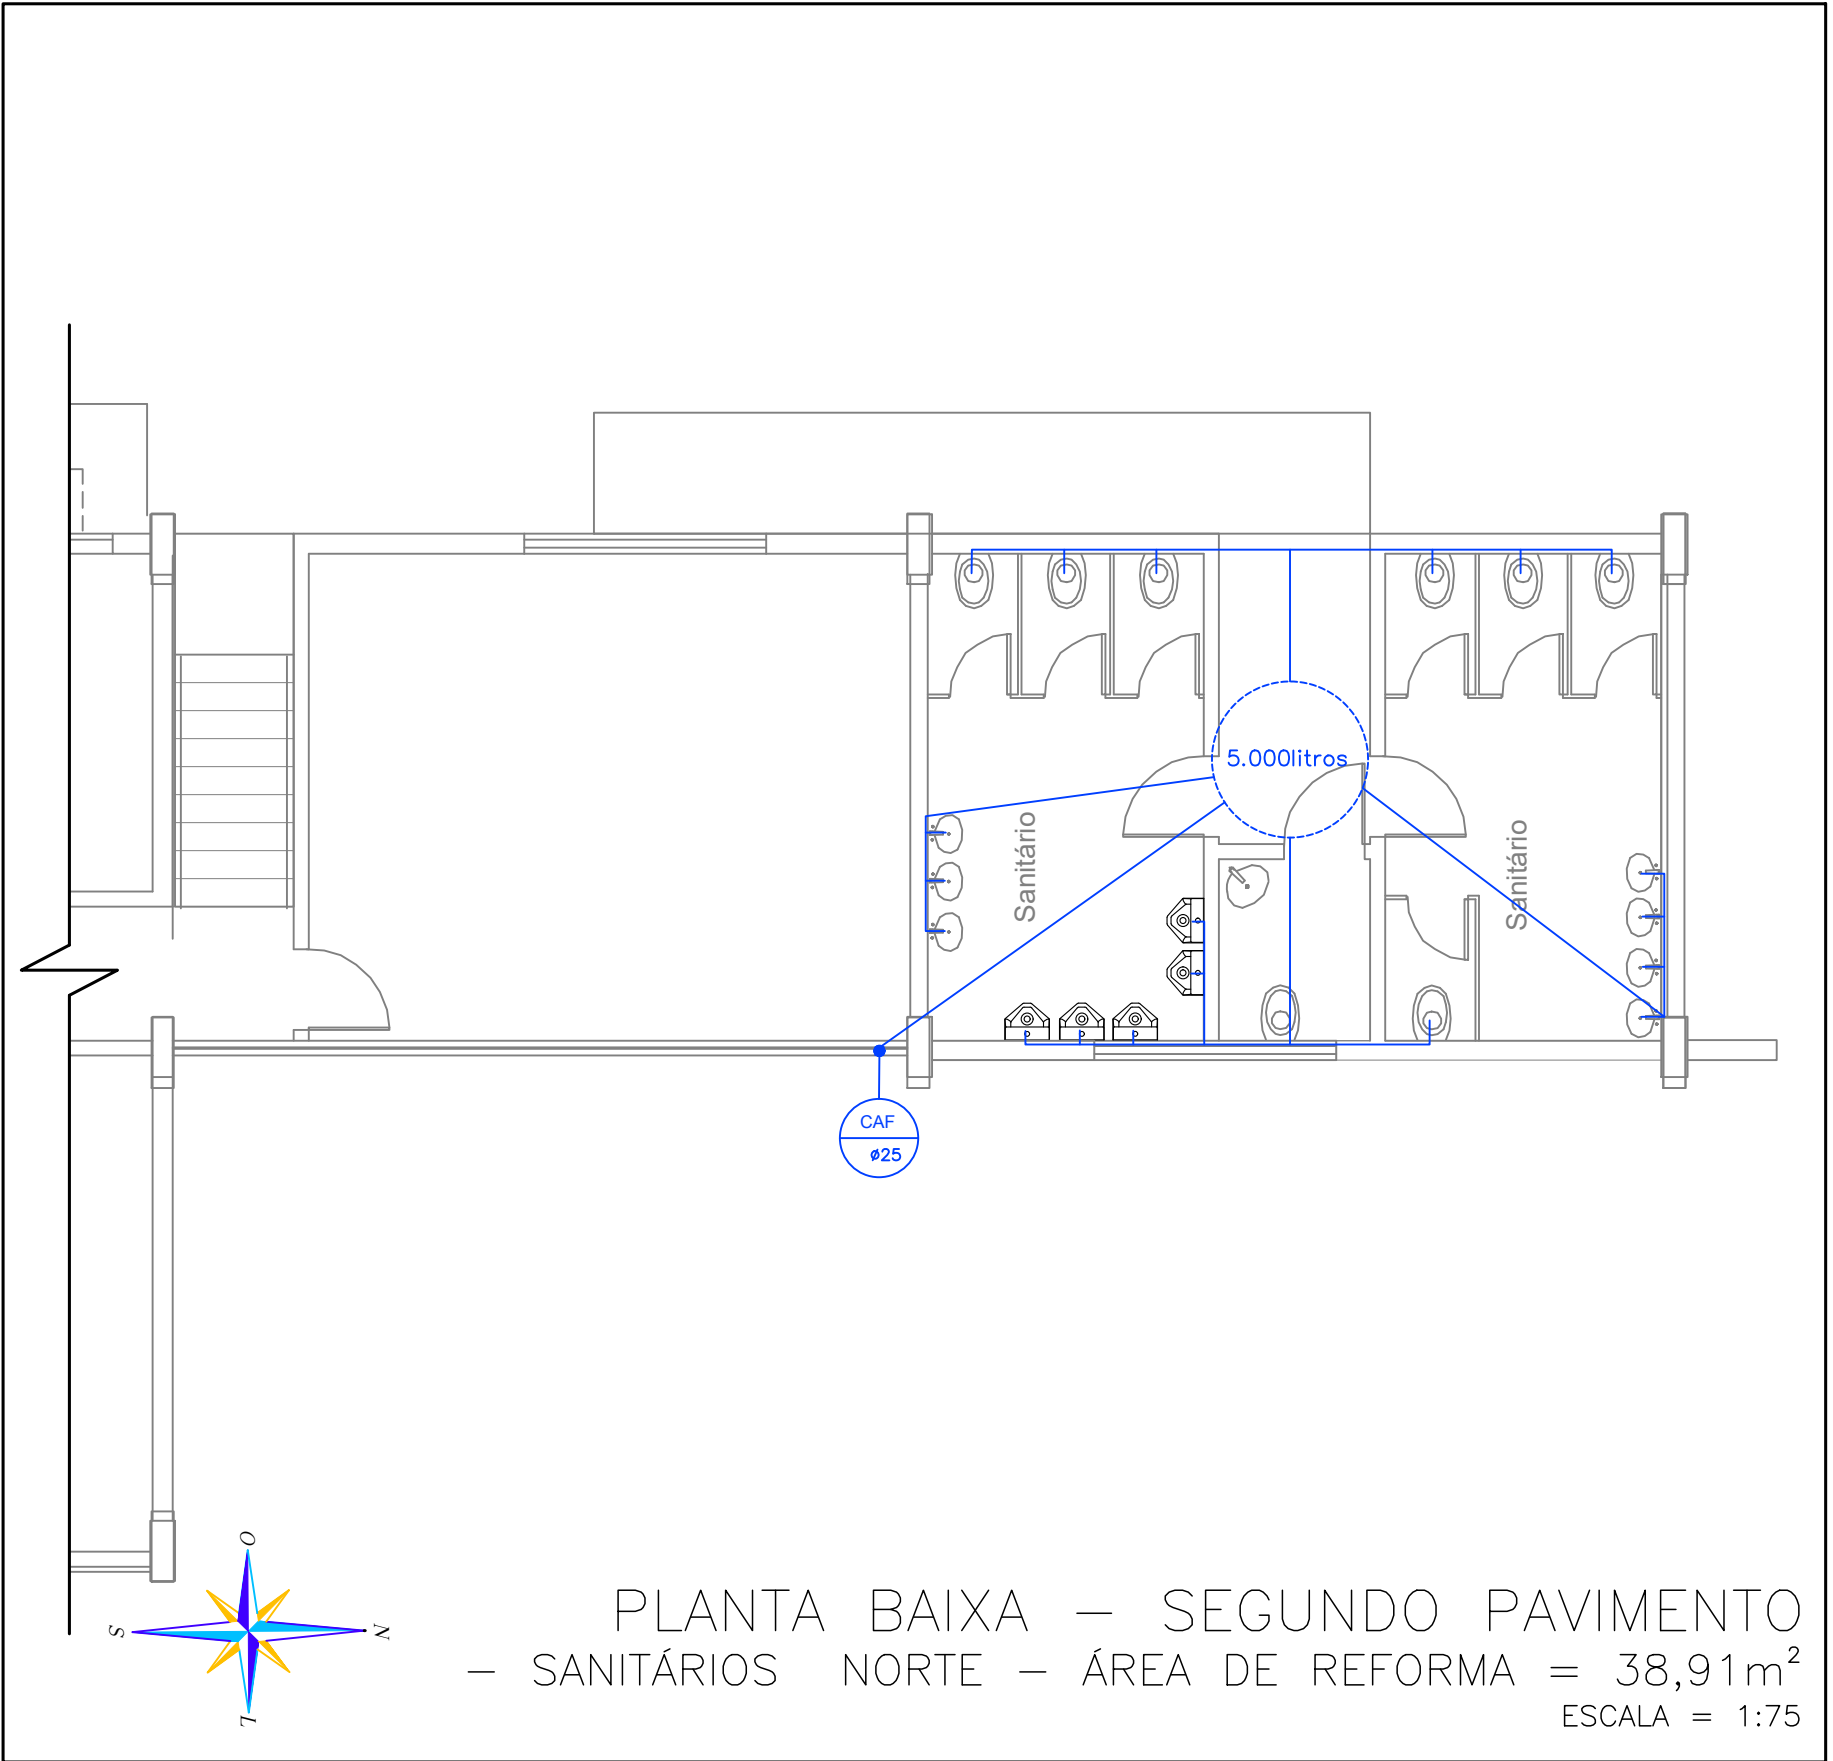


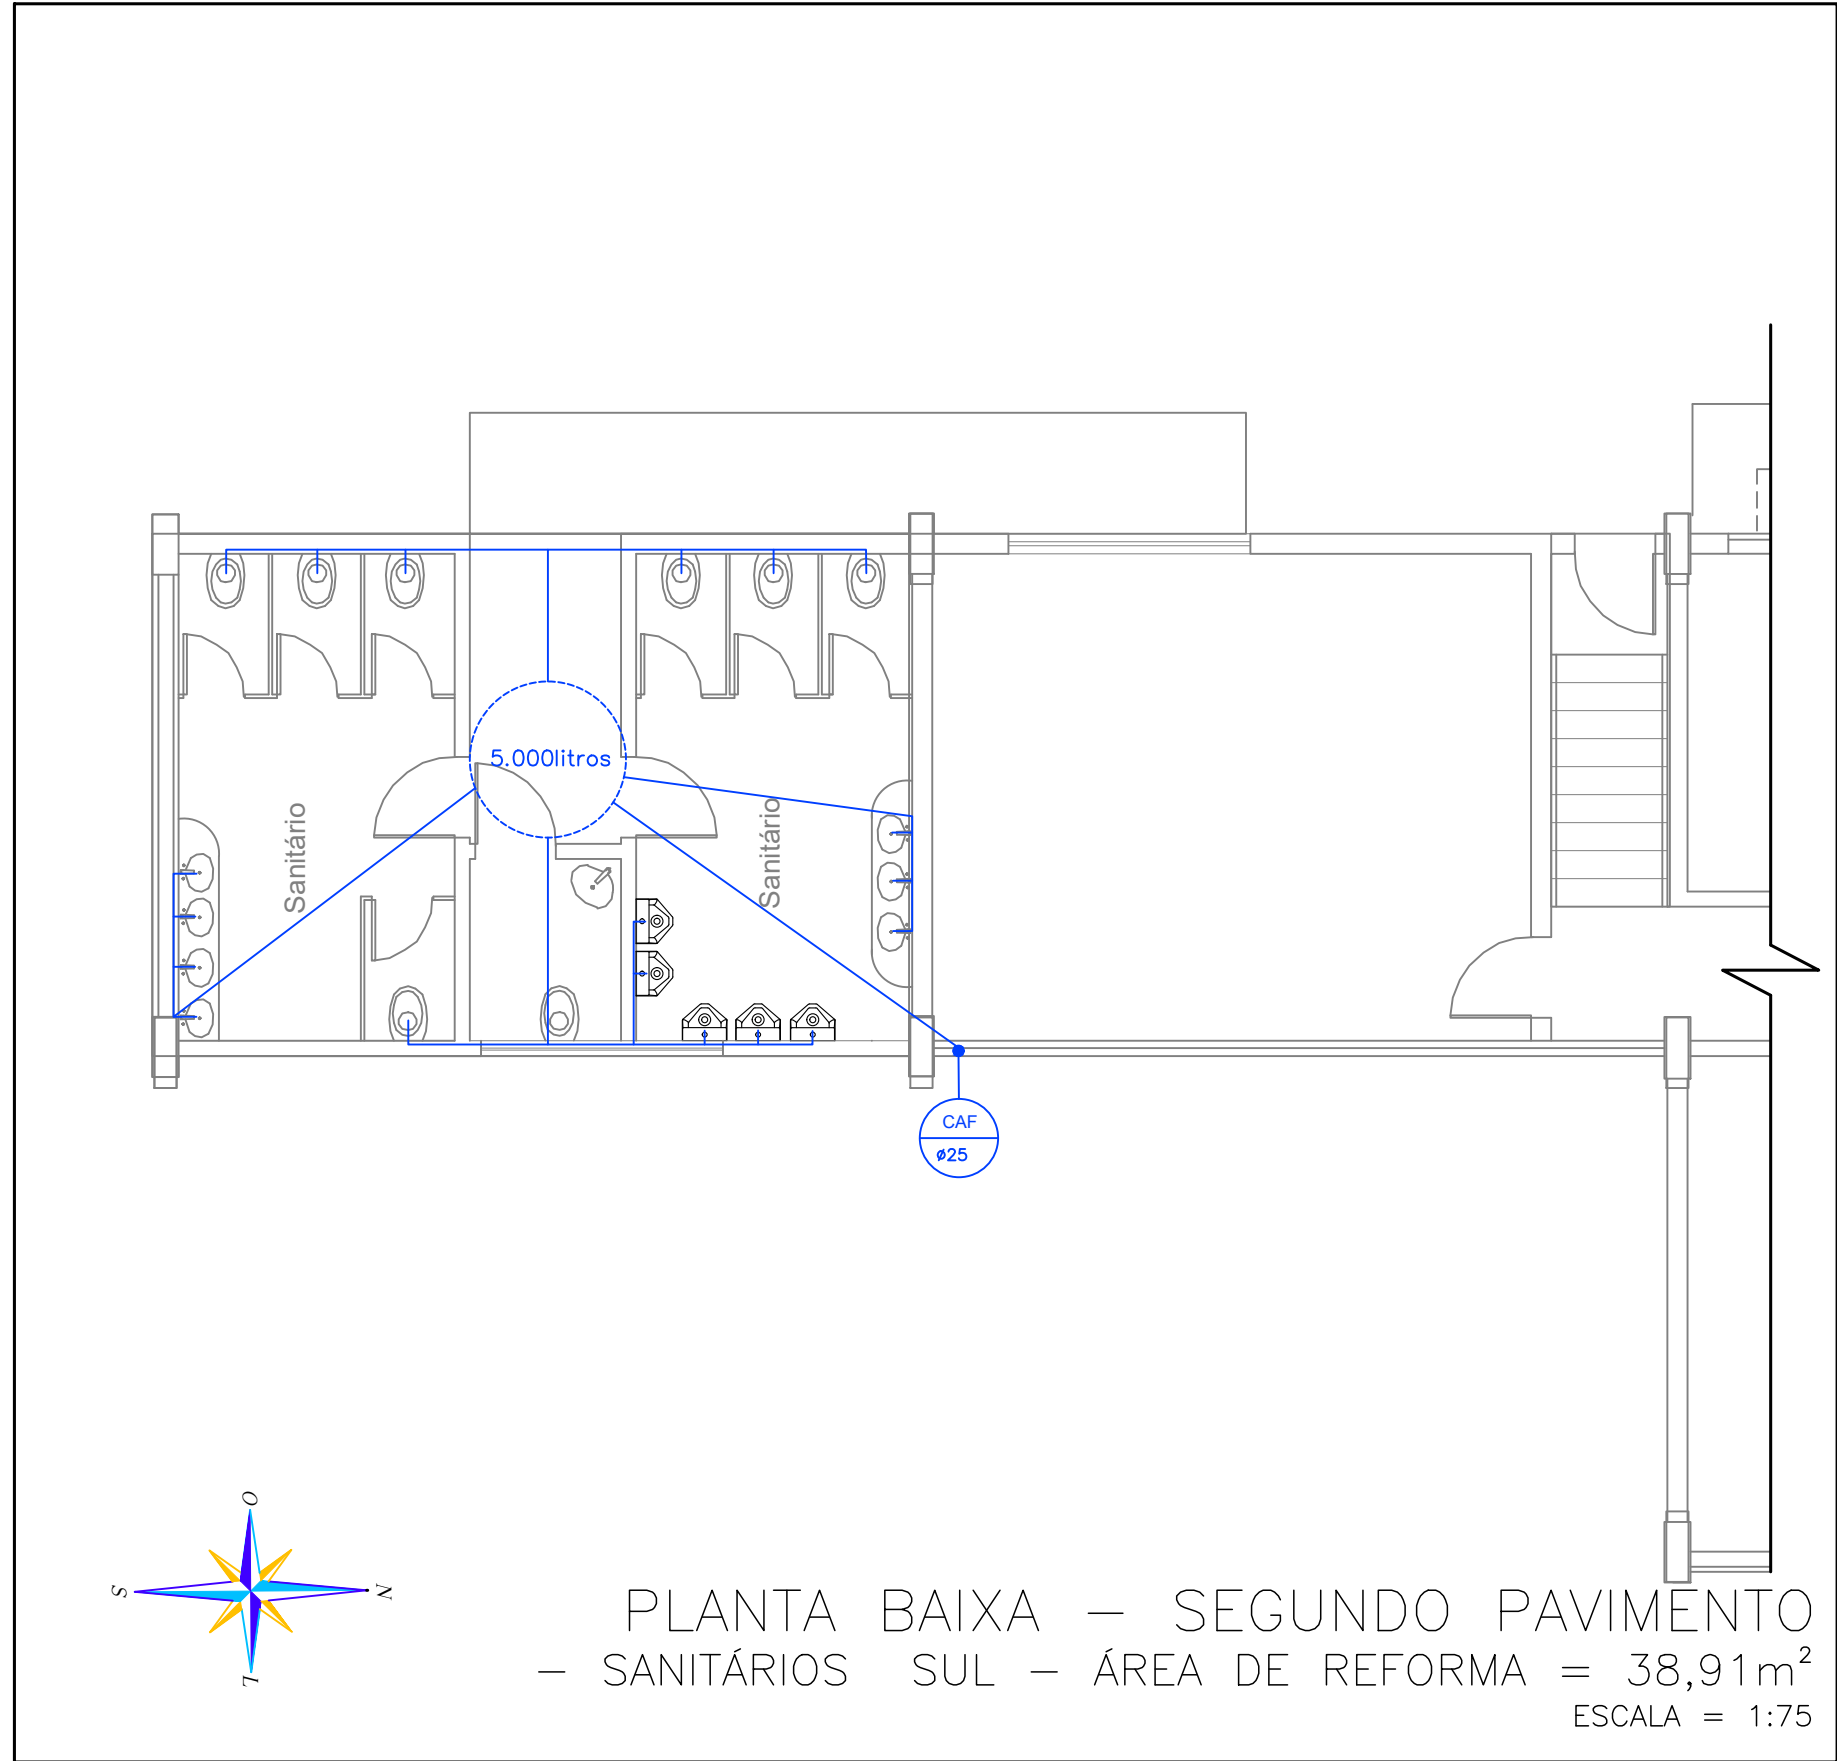

TÍTULO: CONSTRUÇÃO DO GINÁSIO MUNICIPAL MULTIUSO 5ª ETAPA					
PROPRIETÁRIO: MUNICÍPIO DE GUAPORÉ CNPJ 87.862.397/0001-09			MODALIDADE: REFORMA DO PAV. TÉRREO E BANHEIROS		
AUTOR DO PROJETO: RICARDO PEDROSO DE FARIAS ENGENHEIRO CIVIL CREA RS215262			ESPECIALIDADE: PROJETO HIDRO-SANITÁRIO / AGUA FRIA		
DATA: MAR/2020		EMISS. INICIAL: 20/02/2020 ESCALA: 1:75	FOLHA: 06/07	ÁREA: 496,08m ²	